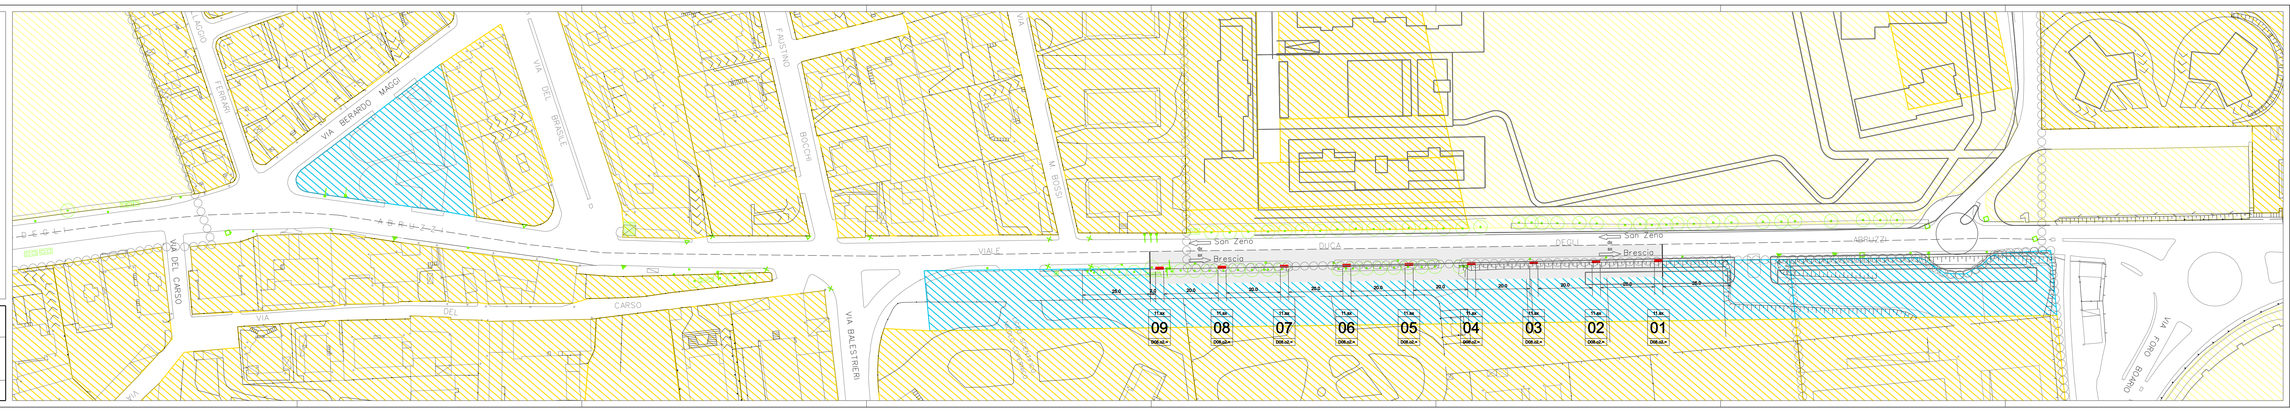

COMUNE DI BRESCIA
SETTORE SPORTELLI DELL'EDILIZIA E DELLE IMPRESE

PIANO GENERALE IMPIANTI PUBBLICITARI
PROGETTI DI RIORDINO DEGLI IMPIANTI PUBBLICITARI

VIA DUCA DEGLI ABRUZZI _ cl.I _ cat.E

DATA: SETTEMBRE 2007	PROGETTO	SCALA 1:500	TAV. 11-2

..\DUCA DEGLI ABRUZZI_prog_tav2_30.dgn 28/01/2008 10.18.19