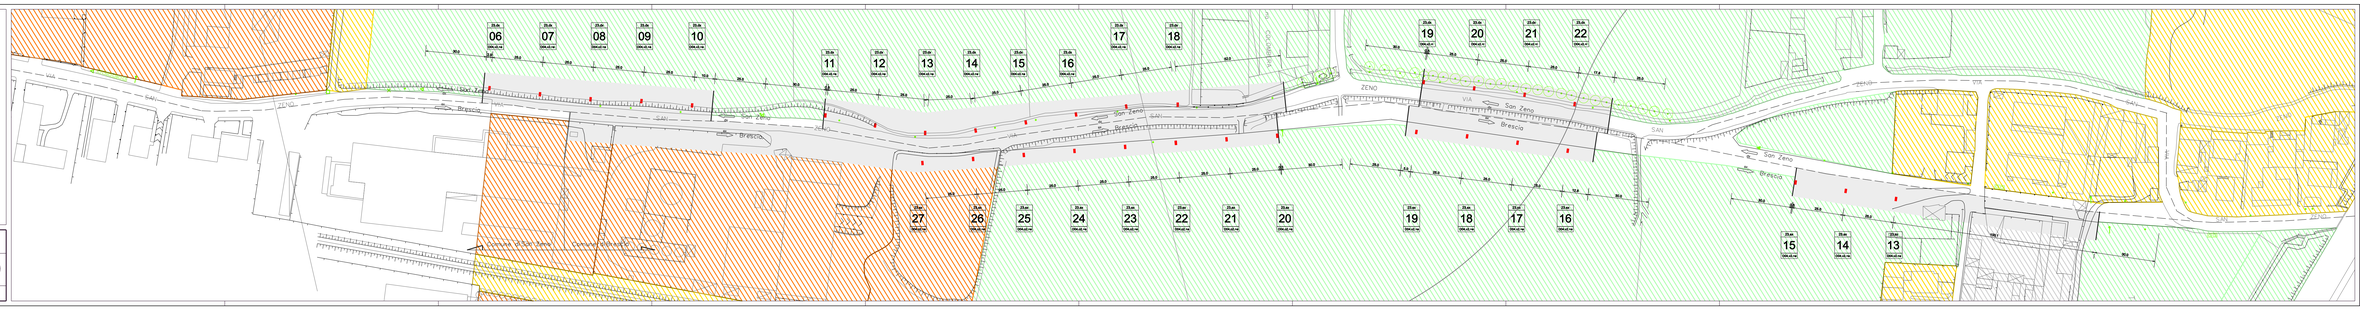

COMUNE DI BRESCIA
SETTORE SPORTELLI DELL'EDILIZIA E DELLE IMPRESE

PIANO GENERALE IMPIANTI PUBBLICITARI
PROGETTI DI RIORDINO DEGLI IMPIANTI PUBBLICITARI

VIA SAN ZENO _ cl.II _ cat.C < 50Km/h

DATA: SETTEMBRE 2007	PROGETTO	SCALA 1:500	TAV. 21-2

...\SAN ZENO_prog_tav2_30.dgn 28/01/2008 10.34.00