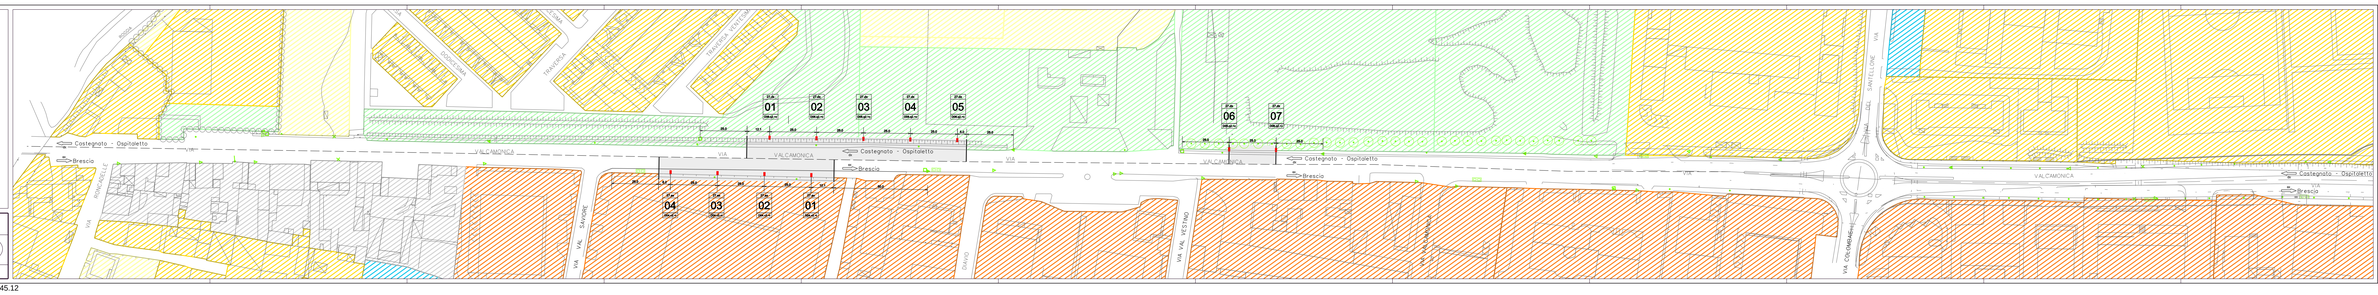

COMUNE DI BRESCIA
SETTORE SPORTELLI DELL'EDILIZIA E DELLE IMPRESE

PIANO GENERALE IMPIANTI PUBBLICITARI
PROGETTO DI ADEGUAMENTO DELLA IMPIANTI PUBBLICITARI

VIA VALCAMONICA _ cl.3 _ cat.D

DATA: SETTEMBRE 2007	PROGETTO	SCALA 1/500	TAV. 27-1

...\VALCAMONICA_prog_tav1_30.dgn 28/01/2008 10.45.12