

**S.U.A.P.**

AMPLIAMENTO DI AZIENDA AGRICOLA CON  
FORMAZIONE DI DEPOSITO e LOCALI ACCESSORI





OPERE DA ESEGUIRSI  
Via Stretta, 187 - Brescia

Committente: **Az. Agricola ROSSINI LUIGI**  
Via Stretta n° 187 - Brescia

Timbro e Firma: \_\_\_\_\_

TAVOLA **03** OGGETTO **PLANIMETRIA GENERALE DI PROGETTO CON VERDE DI MITIGAZIONE**


Pratica: 295 (0104)	Disegnato: M.R.	Timbro e firma: _____
Scala: 1: 500	Aggiornamento: 18/03/2020 - 25/06/2020	
Verificato: M.R. - P.L. - S.R.	Aggiornamento: 15/03/2021	
Data: 30/12/2019	Aggiornamento: 07/06/2021	
Fase: S.U.A.P. - Rev. 04	Aggiornamento: 04/10/2021	

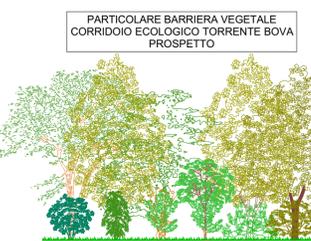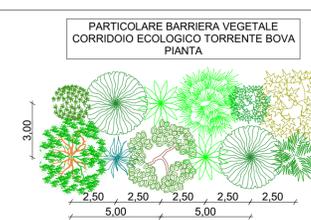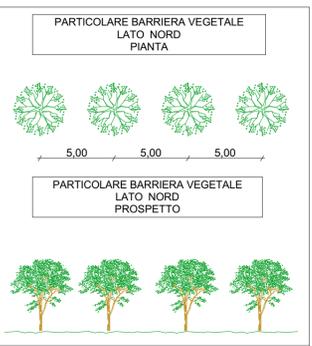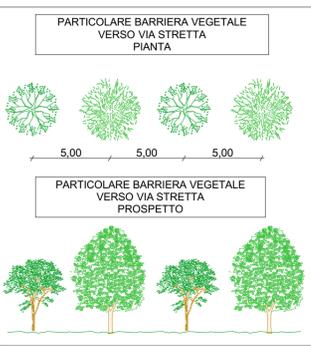

**LEGENDA ESSENZE ARBOREE ARBUSTIVE OPERE DI MITIGAZIONE AMBIENTALE**

ALBERI DA METTERE A DIMORA	
	OLMO (ULMUS MINOR)
	ONTANO (ULMUS GLUTINOSA)
	SALICE BIANCO (SALIX ALBA)
	GELSO NERO (MORUS NIGRA)
	ACERO (ACER CAMPESTRE)
	CILIEGIO (PRUNUS AVIUM)
	KAKO (DIOSPIROS KAKI)
ARBUSTI DA METTERE A DIMORA	
	CORNIOLA (CORNUS MAS)
	BIANCOSPINO (CRATAEGUS OXYACANTHA)
	LIGUSTRO (LIGUSTRUM OVALIFOLIUM)
	FUSAGGINE/EVONIMO (EUONYMUS EUROPAEUS)
	ROSA CANINA (ROSA CANINA)
	SANGUINELLO (CORNUS SANGUINEA)

--- FUTURA VIABILITA'  
--- LIMITE FASCIA DI RISPETTO FUTURA VIABILITA'  
--- FUTURA PISTA CICLABILE

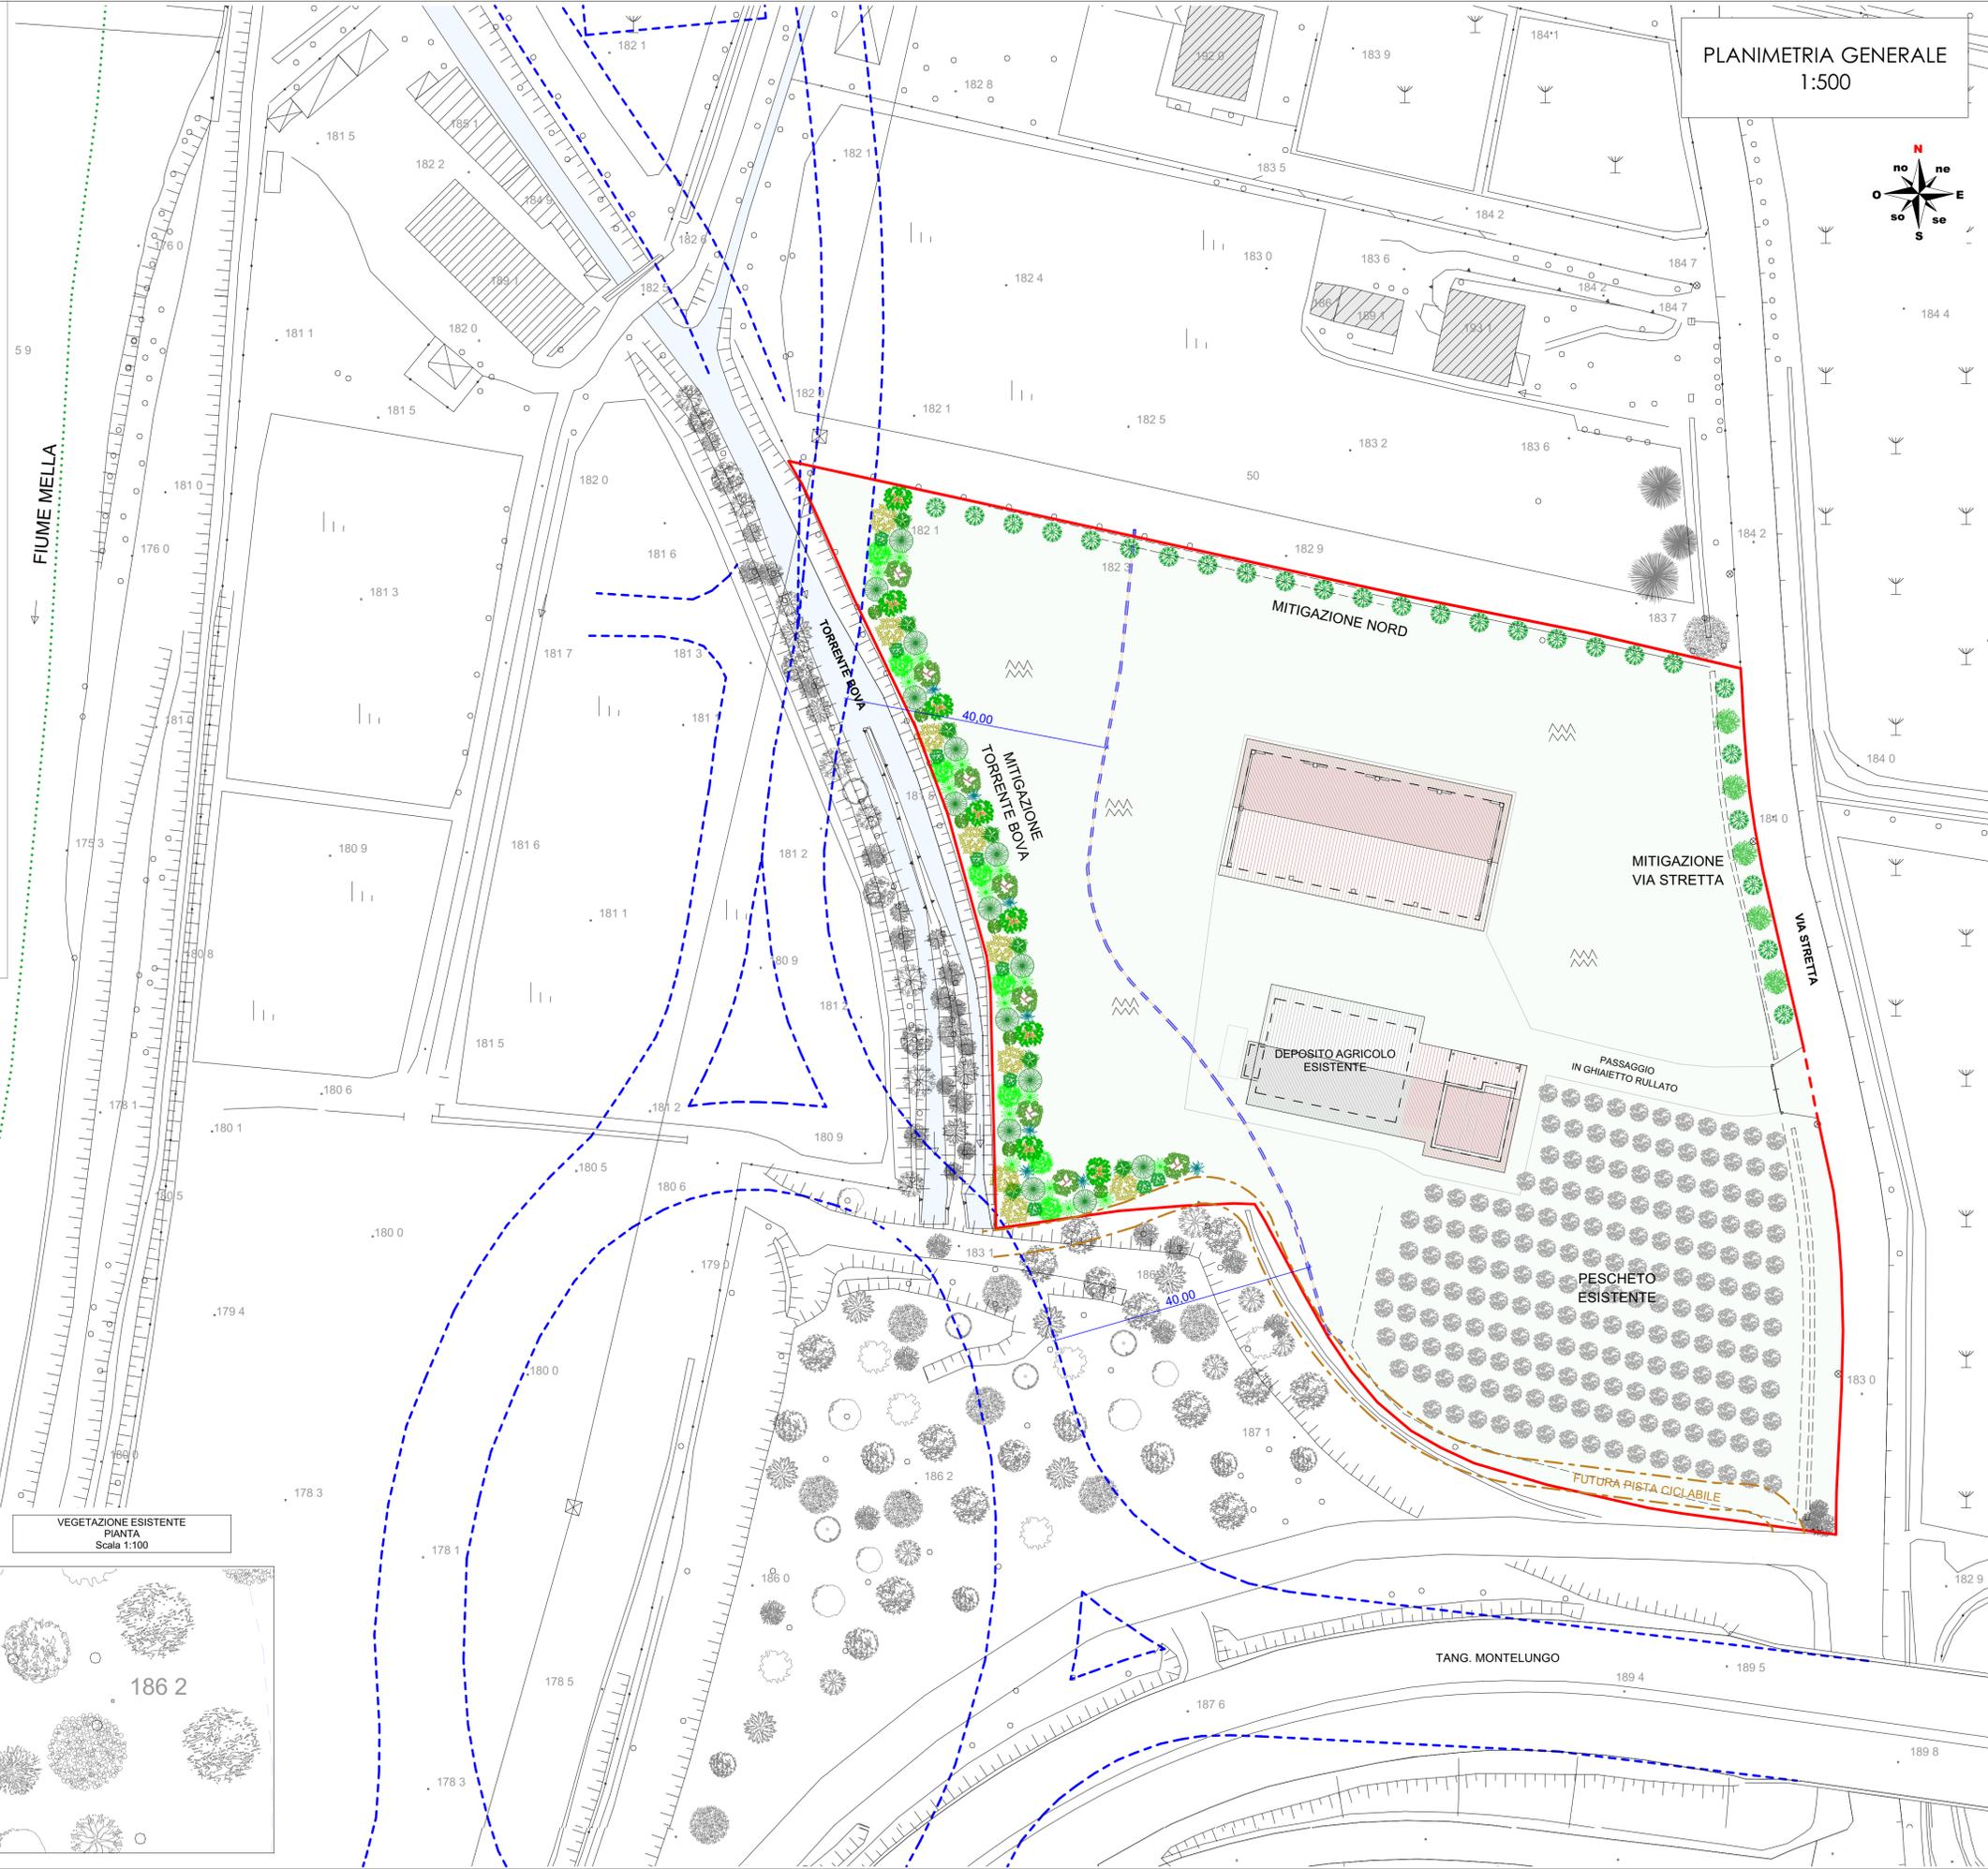

PLANIMETRIA GENERALE  
1:500

