









**S.U.A.P.**  
 AMPLIAMENTO DI AZIENDA AGRICOLA CON FORMAZIONE DI DEPOSITO e LOCALI ACCESSORI

OPERE DA ESEGUIRSI  
 Via Stretta, 187 - Brescia




Committente: **Az. Agricola ROSSINI LUIGI**  
 Via Stretta n° 187 - Brescia

TAVOLA	OGGETTO
<b>05</b>	<b>PIANTE SEZIONI E PROSPETTI PROGETTO</b>
Profilo: 295 (0104)	Disegnato: M.R.

Scala: 1:100	Aggiornamento: 18/03/2020 - 25/06/2020	Timbro e firma
Verificato: M.R. - P.L. - S.R.	Aggiornamento: 15/03/2021	
Data: 30/12/2019	Aggiornamento: 07/06/2021	
Foto: S.U.A.P. - Rev. 04	Aggiornamento: 04/10/2021	

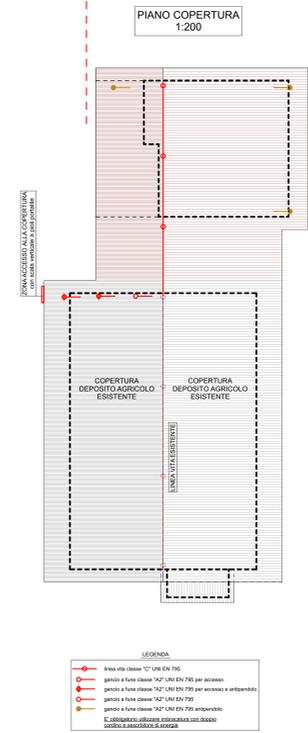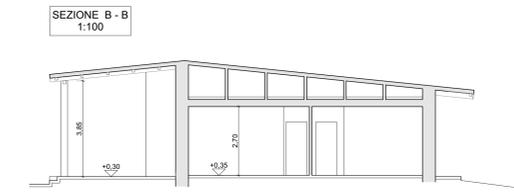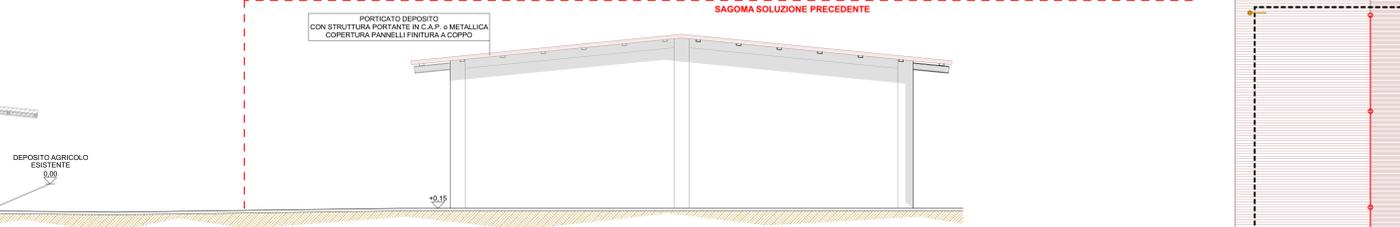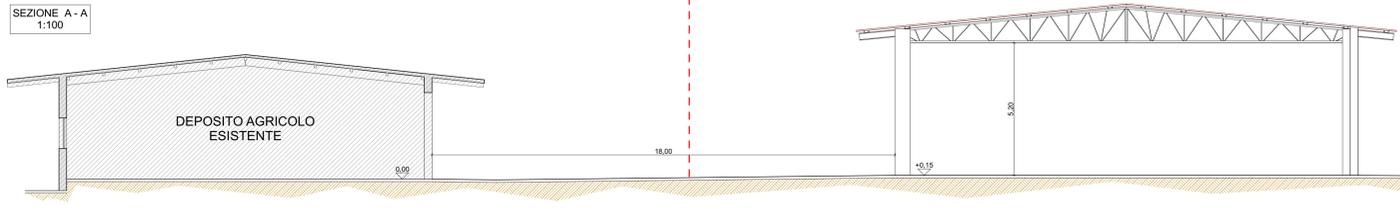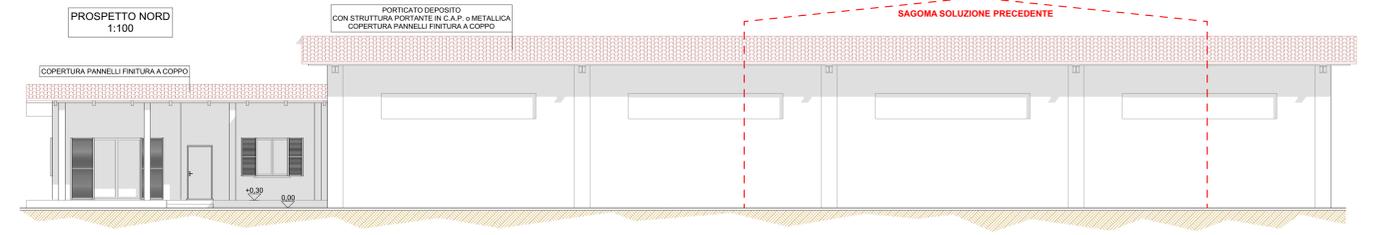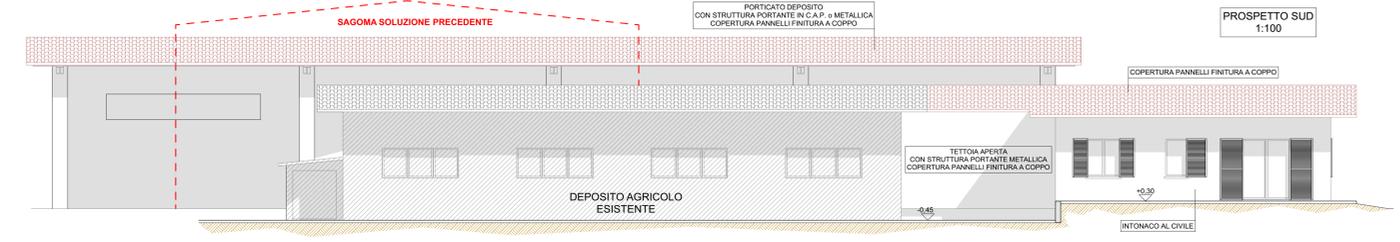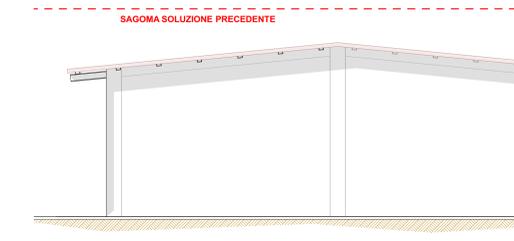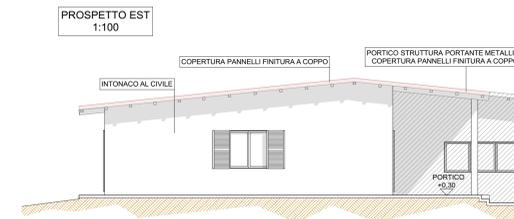

- LEGENDA
- linea vita classe "C" UNI EN 756
  - griglia a terra classe "A2" UNI EN 756 per sovrapposizione
  - griglia a terra classe "C2" UNI EN 756 per sovrapposizione e antipendio
  - griglia a terra classe "A2" UNI EN 756
  - griglia a terra classe "C2" UNI EN 756 antipendio
  - si riferiscono alle norme tecniche UNI EN 756

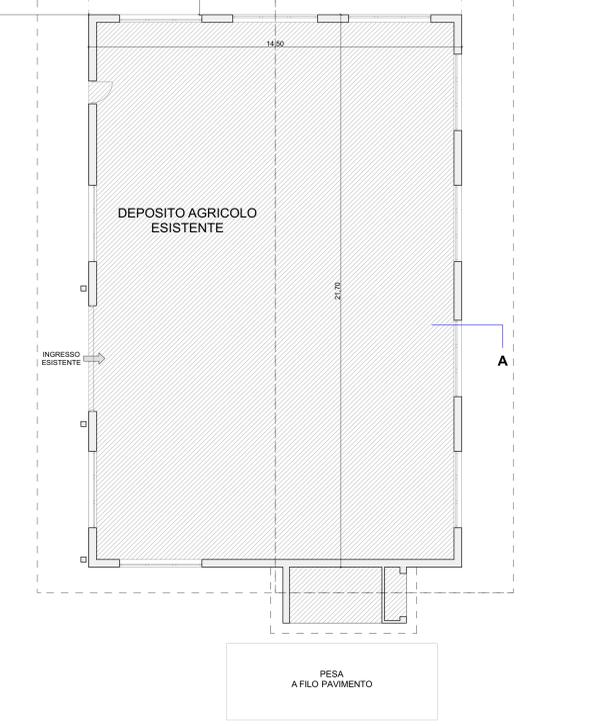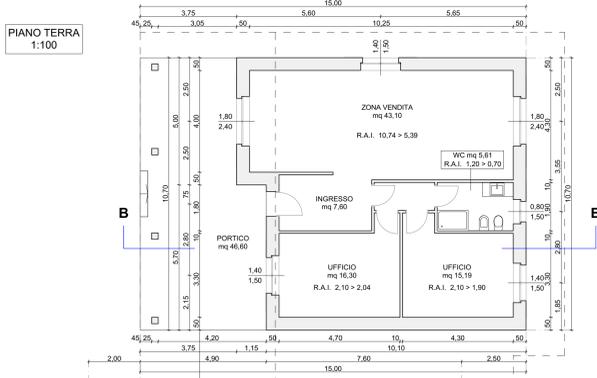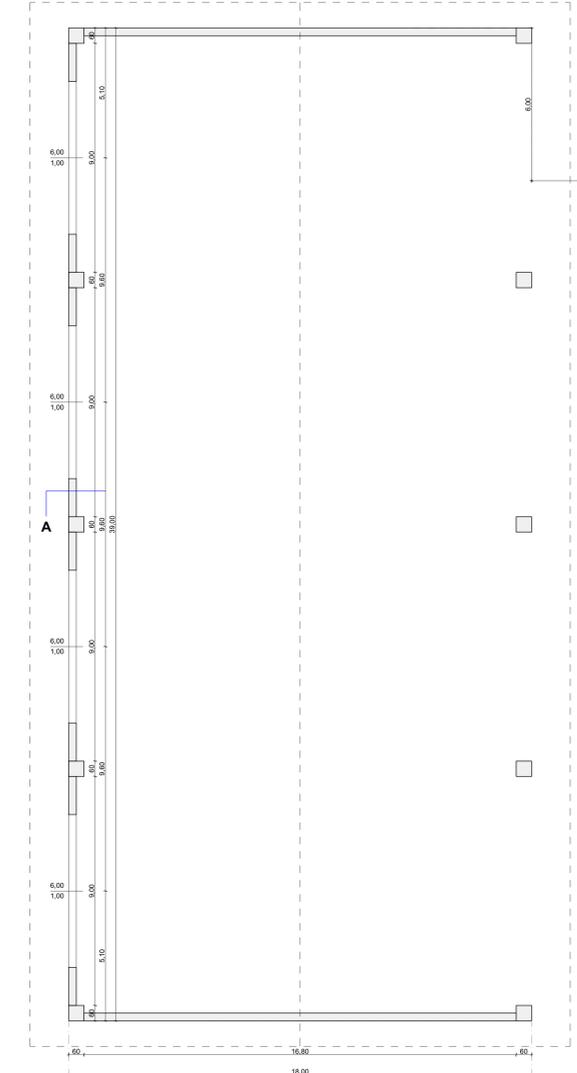

PESA A FILO PAVIMENTO