


ELE_ESER_BtTratta ELE_DISM_BtTratta

— Cavo aereo, in Esercizio
- - - Sconosciuto
... Cavo interrato, in Esercizio

00	Rev.	Oggetto della modifica:	unareti	roberto scaglieni	De Girolamo	DGF	30/06/2020
				Disegnato	Controllato	Visto	Data mod.
			Rete Elettrica BT				
Scala 1:500			27				
Stampa del: 01/07/2020			Page of				




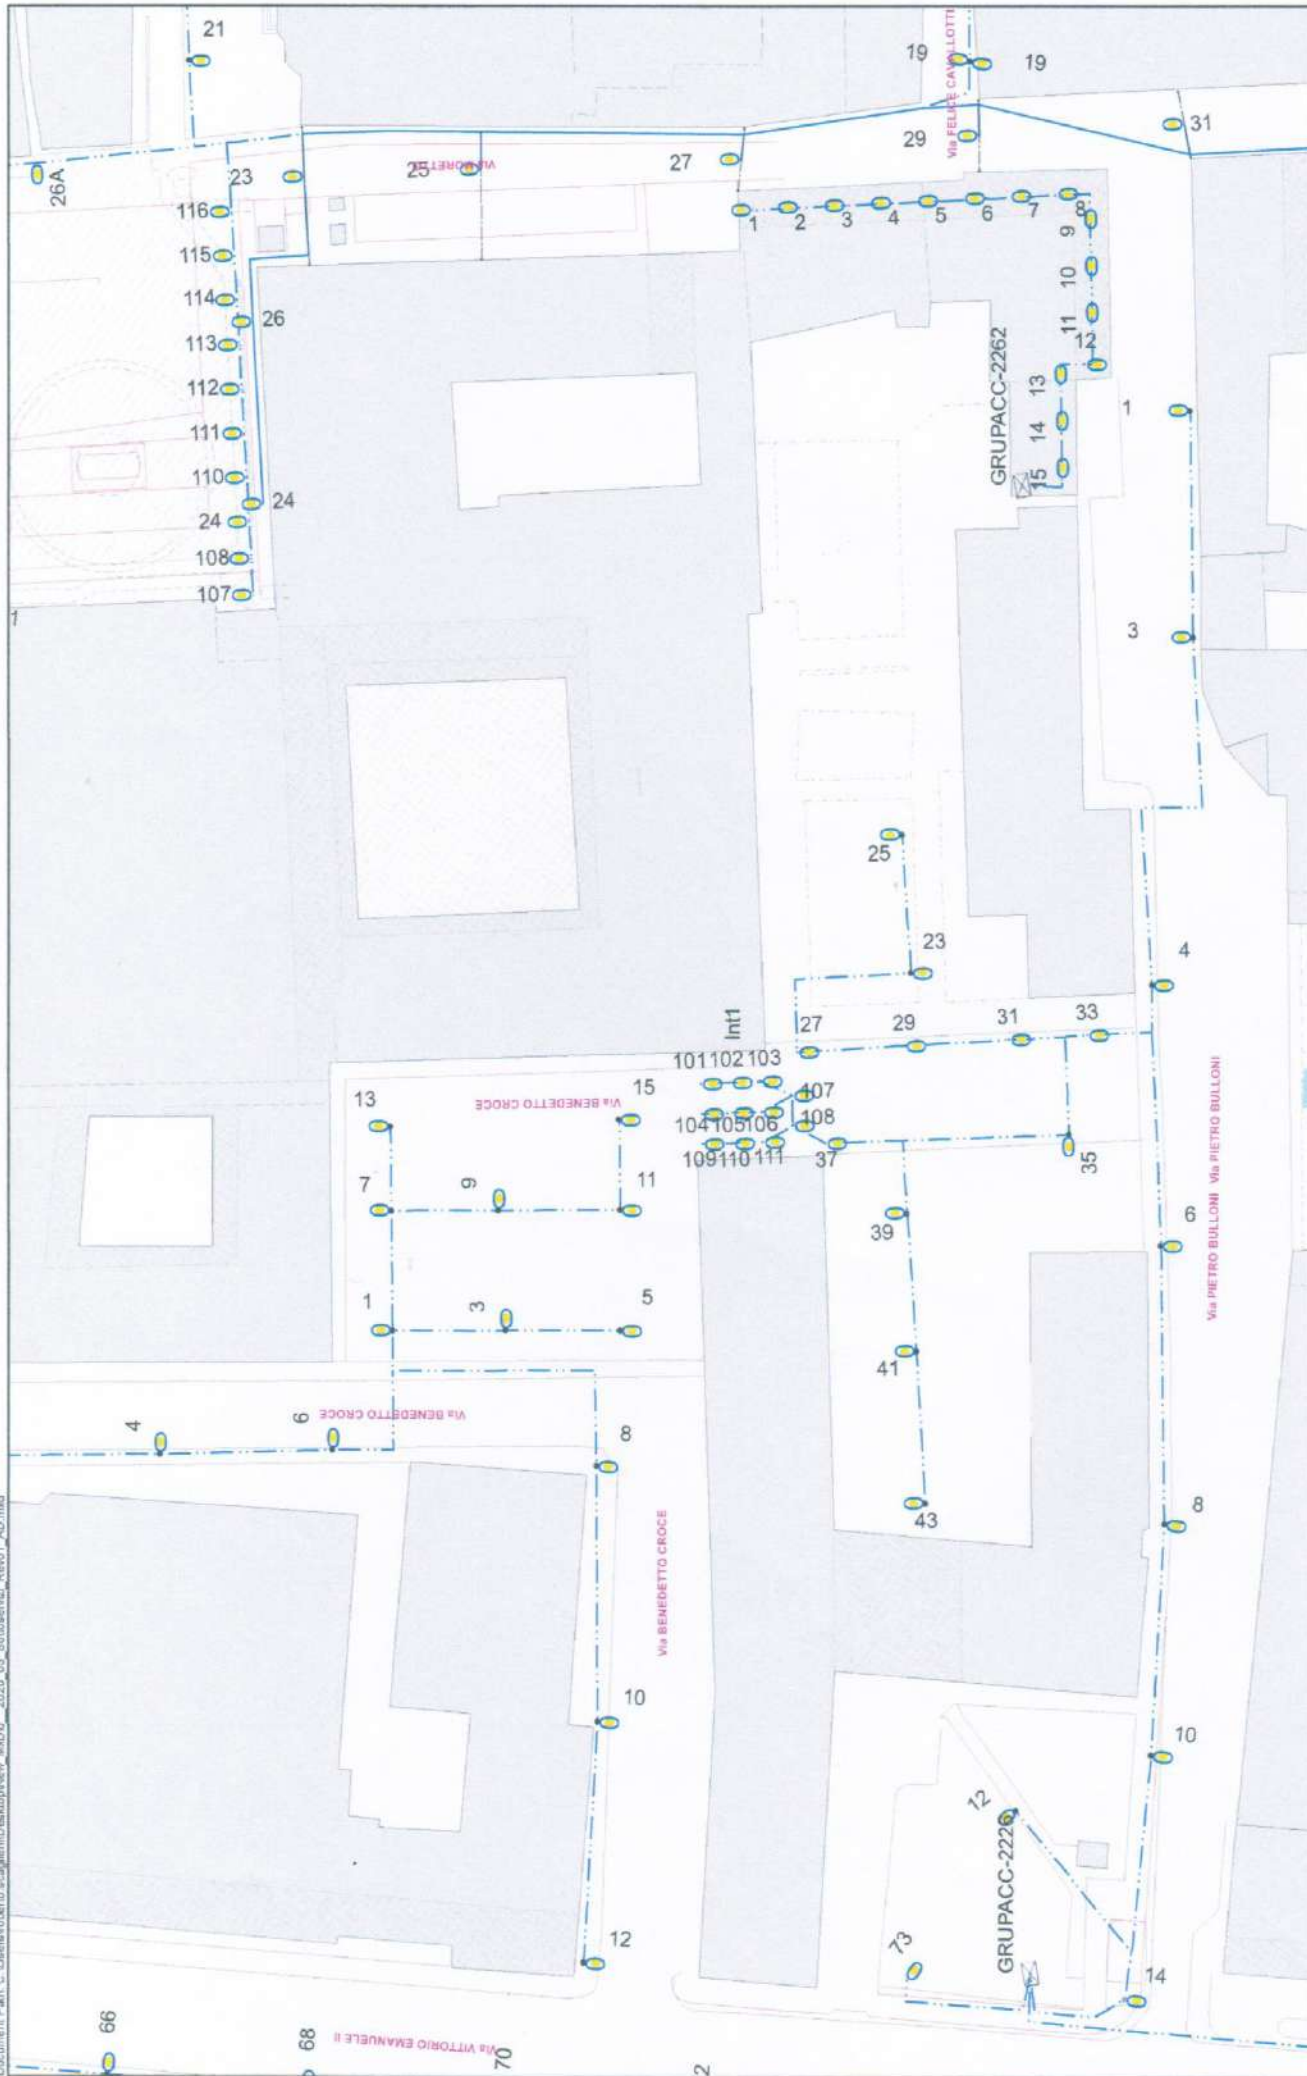

ILP_ESER_Tirante ILP_ESER_Rate_Sottotipo

- ILP_LineaAerea
- ILP_LineaGalleria
- ILP_LineaInterrata
- ILP_LineaPortici
- ILP_LineaPrecoordinato

00	Rev.	Oggetto della modifica:	unareti	00/06/2020	DCF	Data mod.
			Disegnato	Controllato	Viso	
Rete ILLUMINAZIONE PUBBLICA						
Scala 1:500						
Stampa del: 01/07/2020						

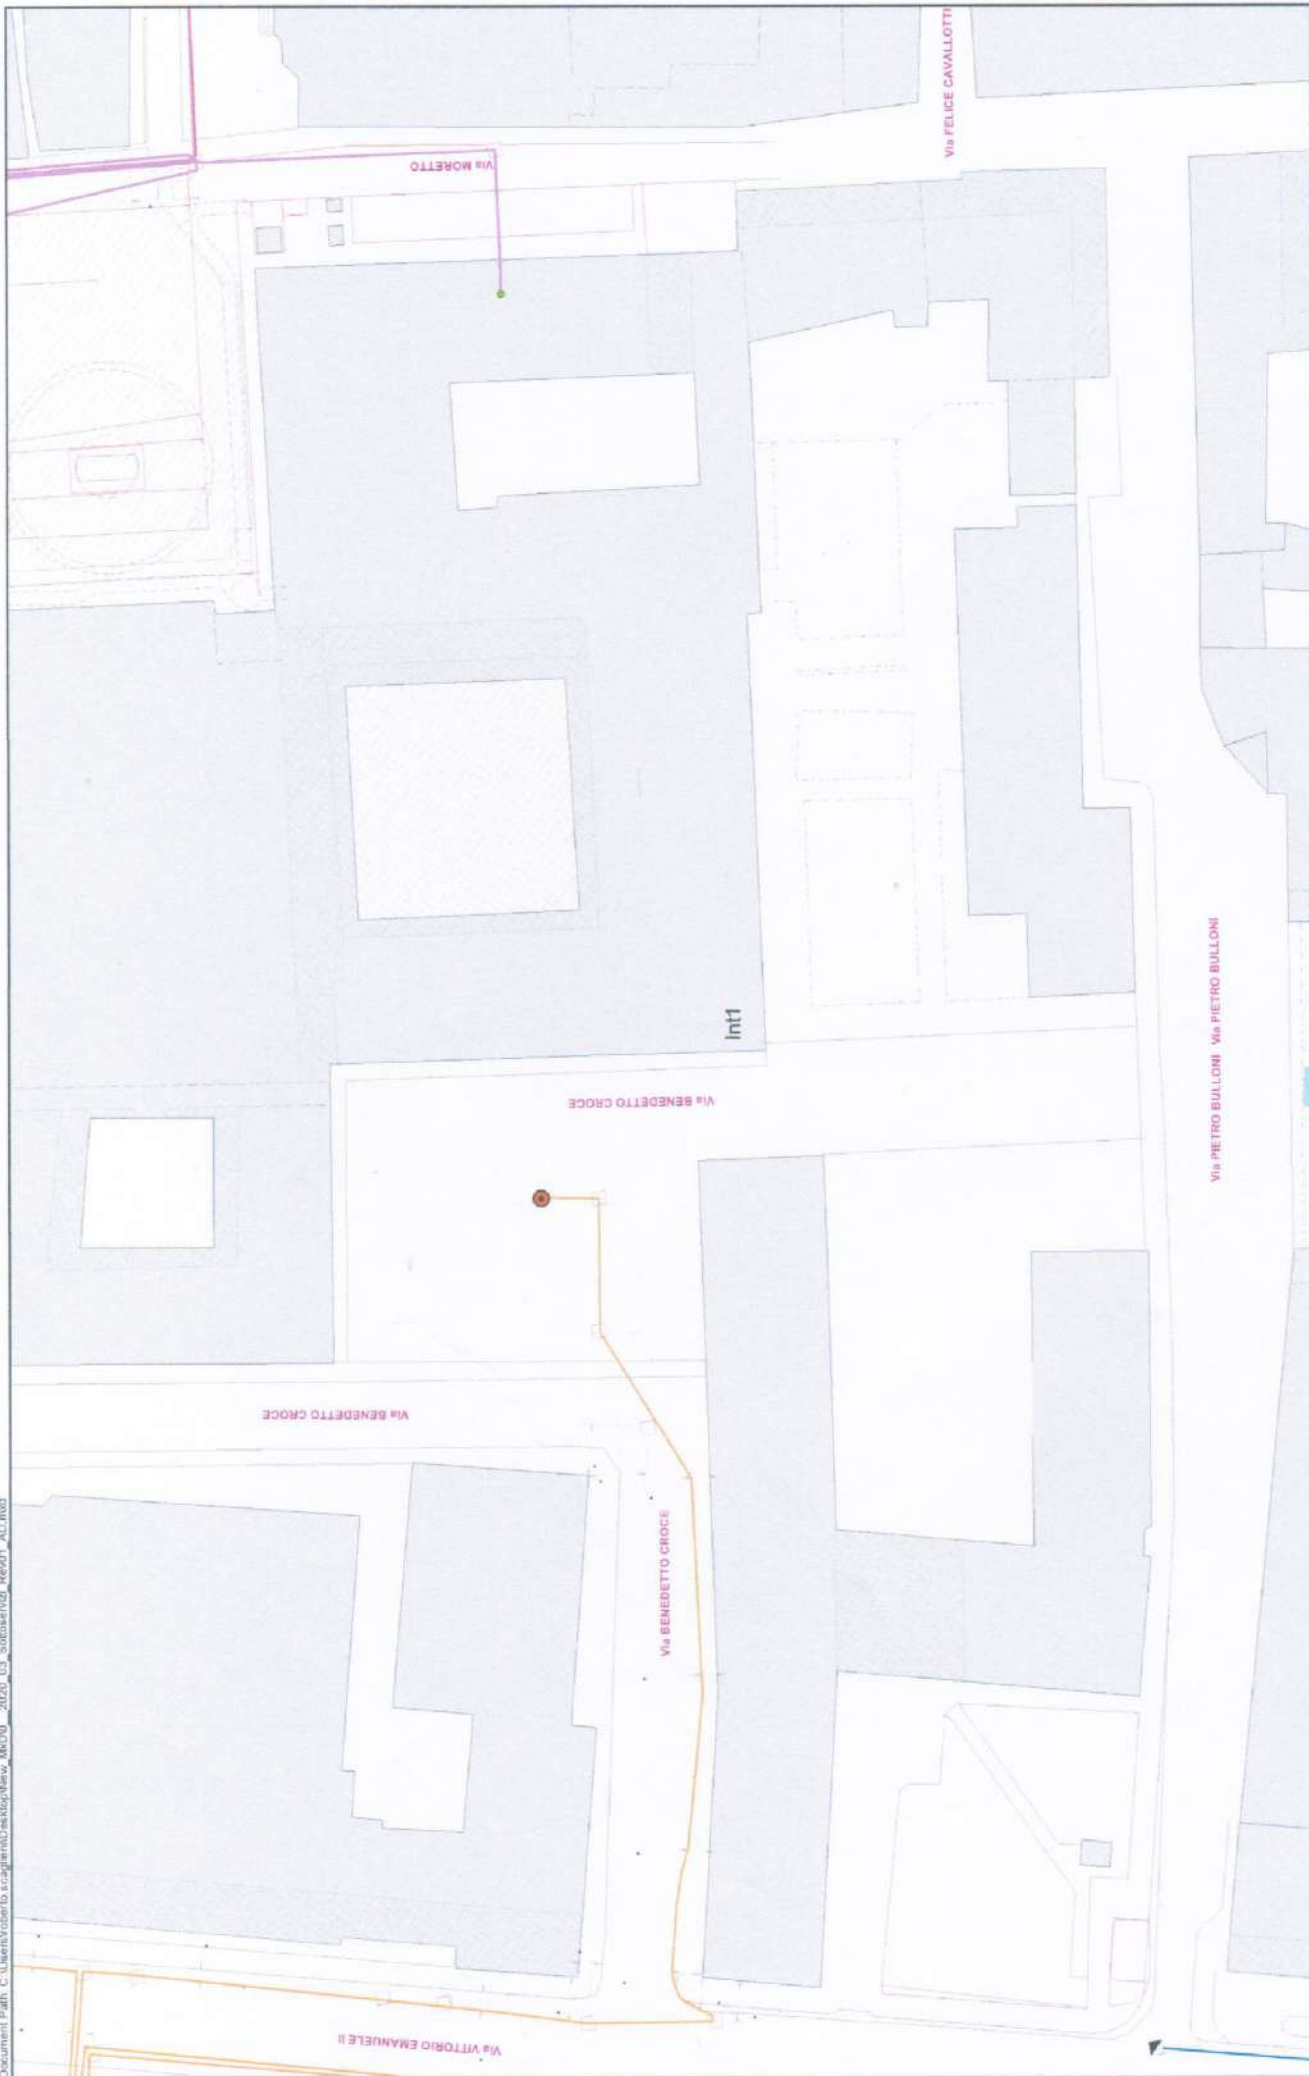

RETE_DT.FIB_ESER_Rete 4 **RETE_DT.FIB_RameRete** RETE_DT.FIB_InfrTubo RETE_DT.FIB_DISM_Rete

<all other values>

- 48
- 72
- 8
- 96

MiniTubo
FibreAerea
Monotubo
Tributo

00	Rev.	unareti	roberto.scagliardi	Disegnato	Controllato	Visto	DGF	30/06/2020	Data mod.
Oggetto della modifica:									
Rete TELECOM UNICAZIONI									
Scala 1:500									
Stampa del: 01/07/2020									
Proprietà riservata UNARETI S.p.A. - UNARETI S.p.A. non si assume responsabilità per l'eventuale mancato aggiornamento delle mappe									

27