






PARTICOLARE ACCESSO CARRABILE RIALZATO
scala 1:50

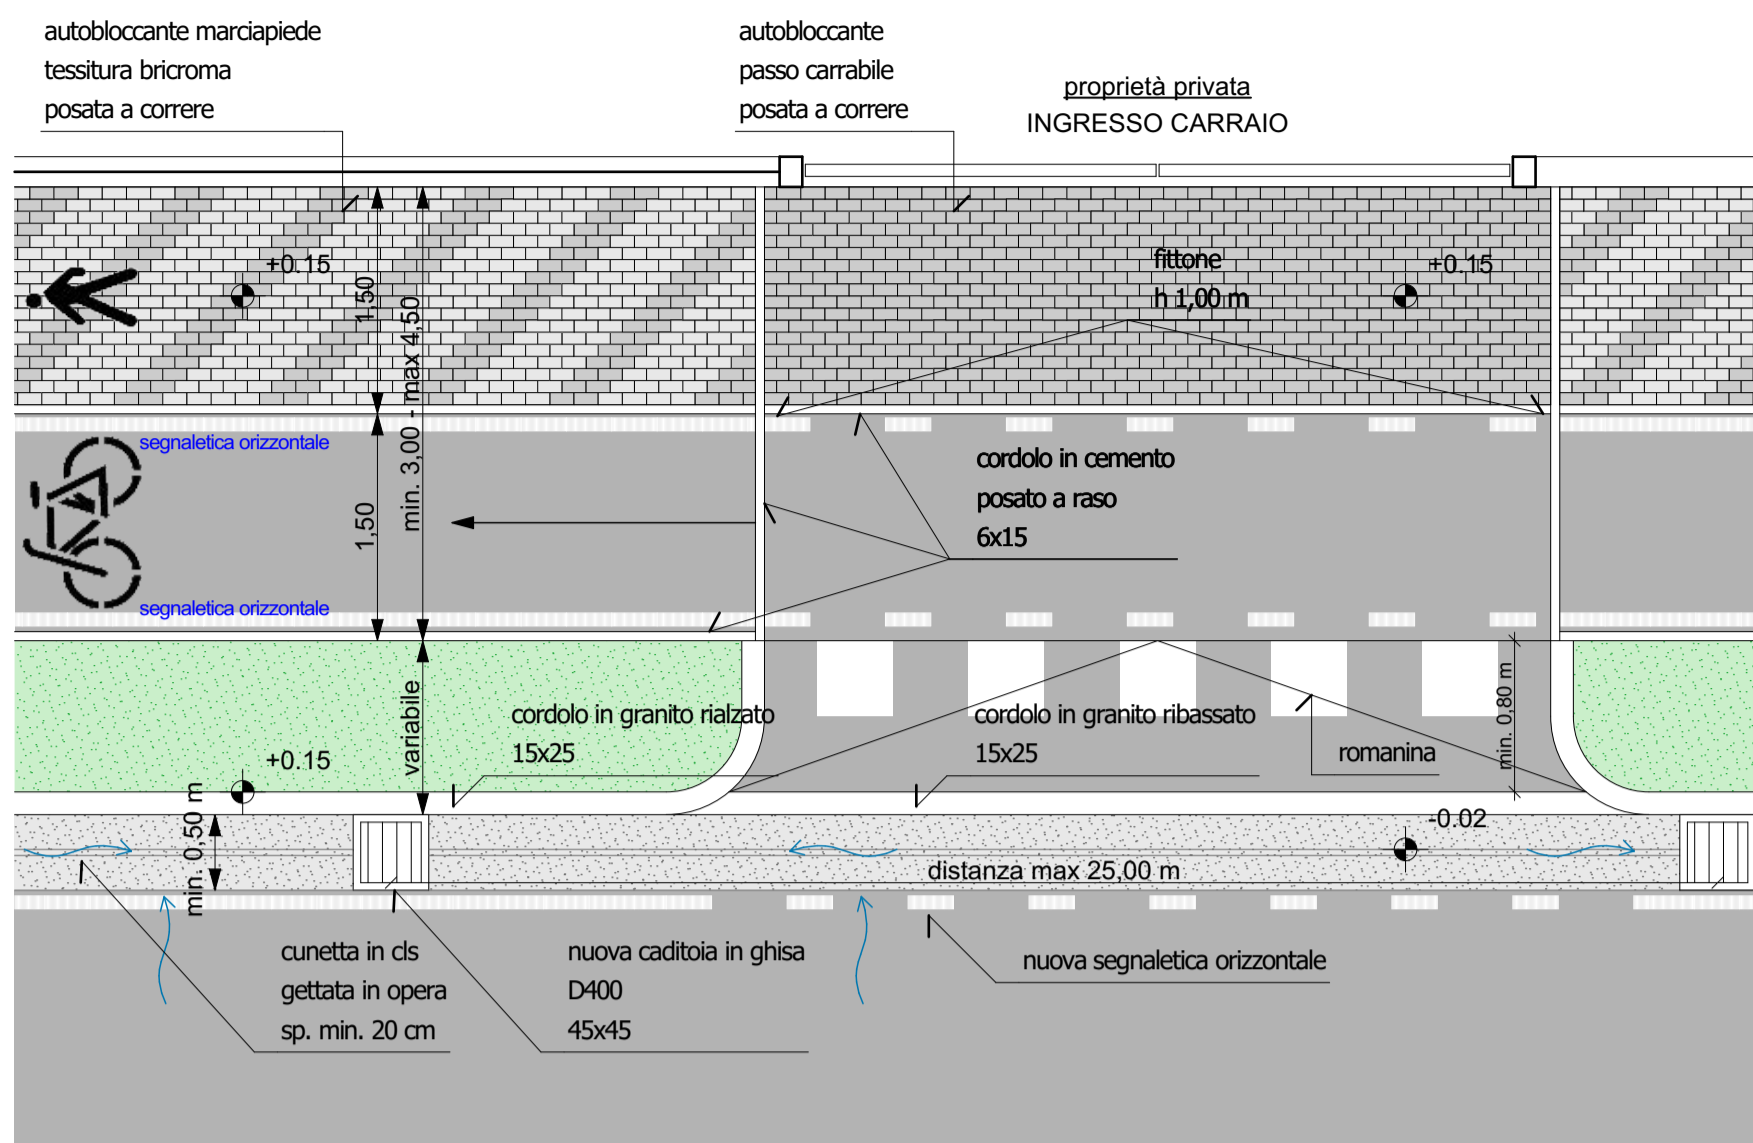


PARTICOLARE ACCESSO CARRABILE A RASO
scala 1:50

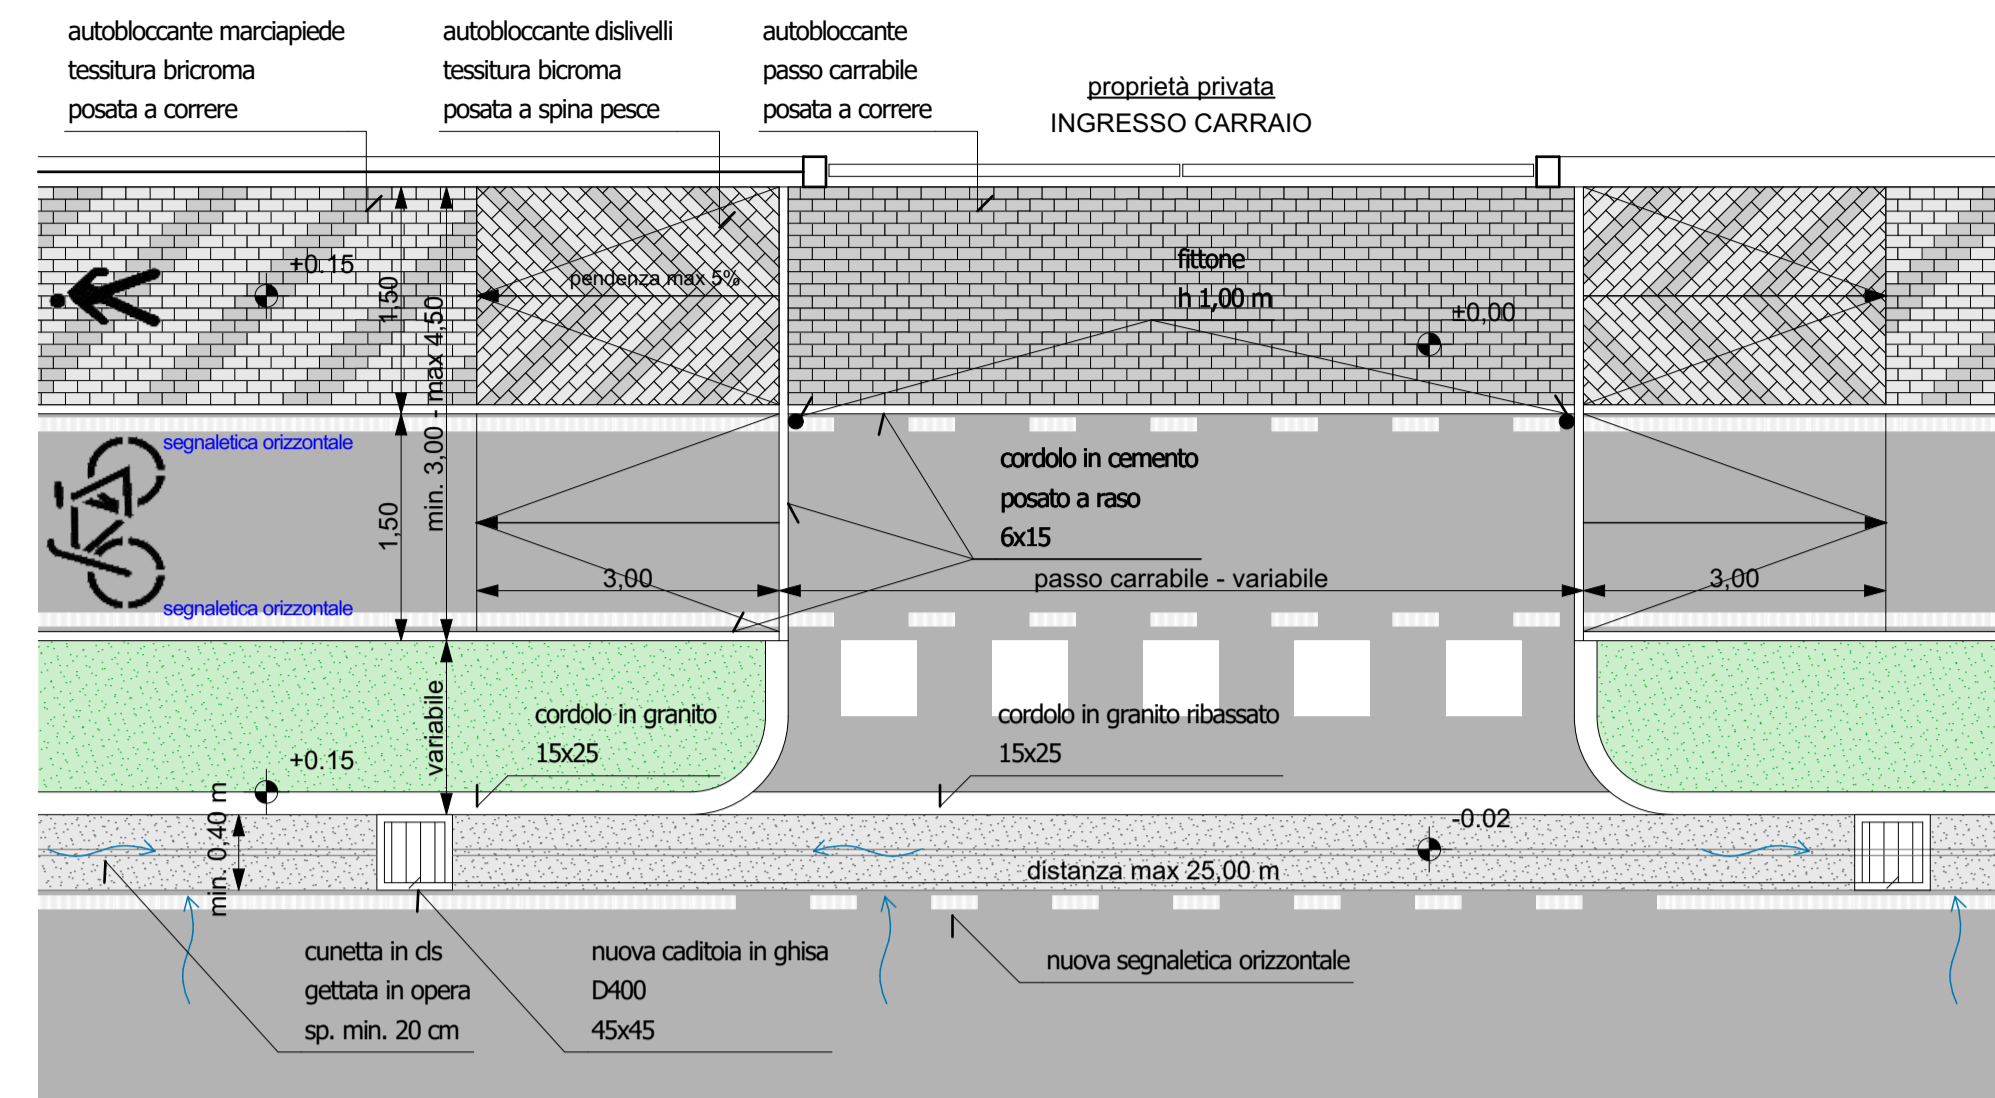


SEZIONE TRACCIATO RIALZATO
scala 1:20

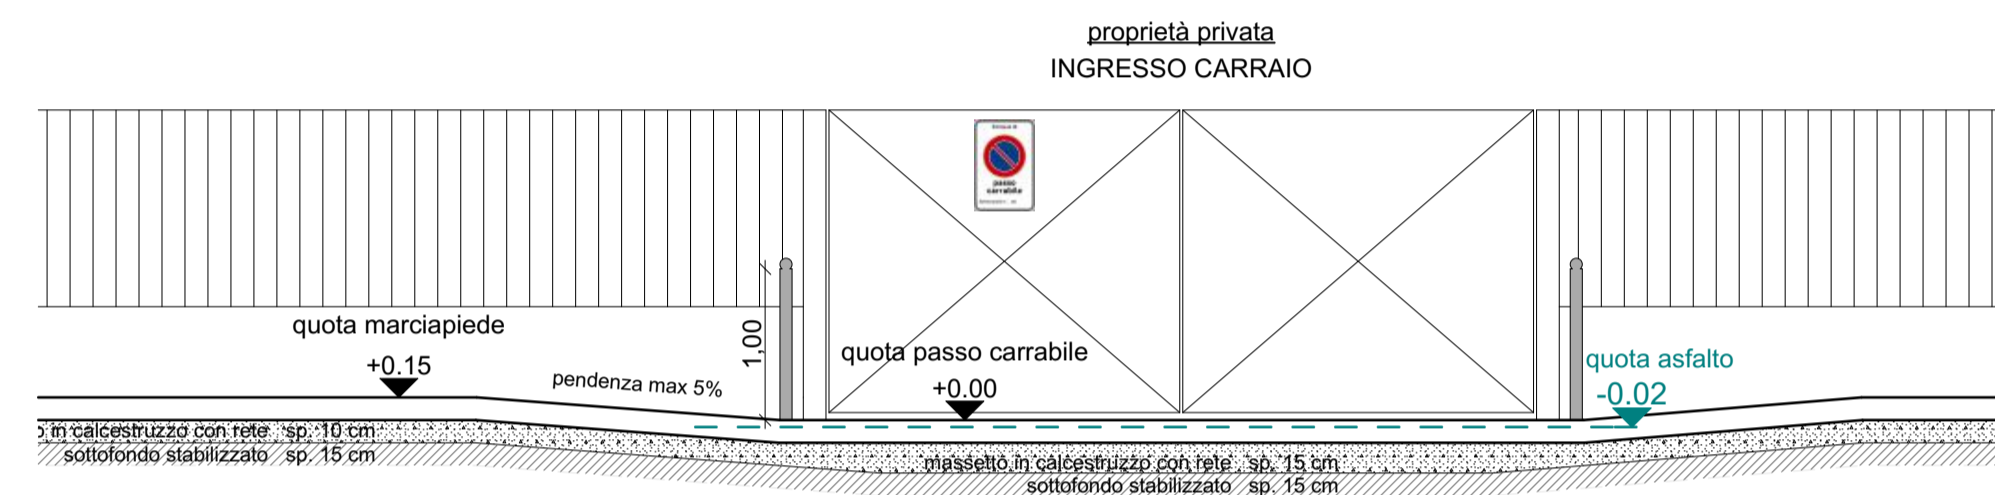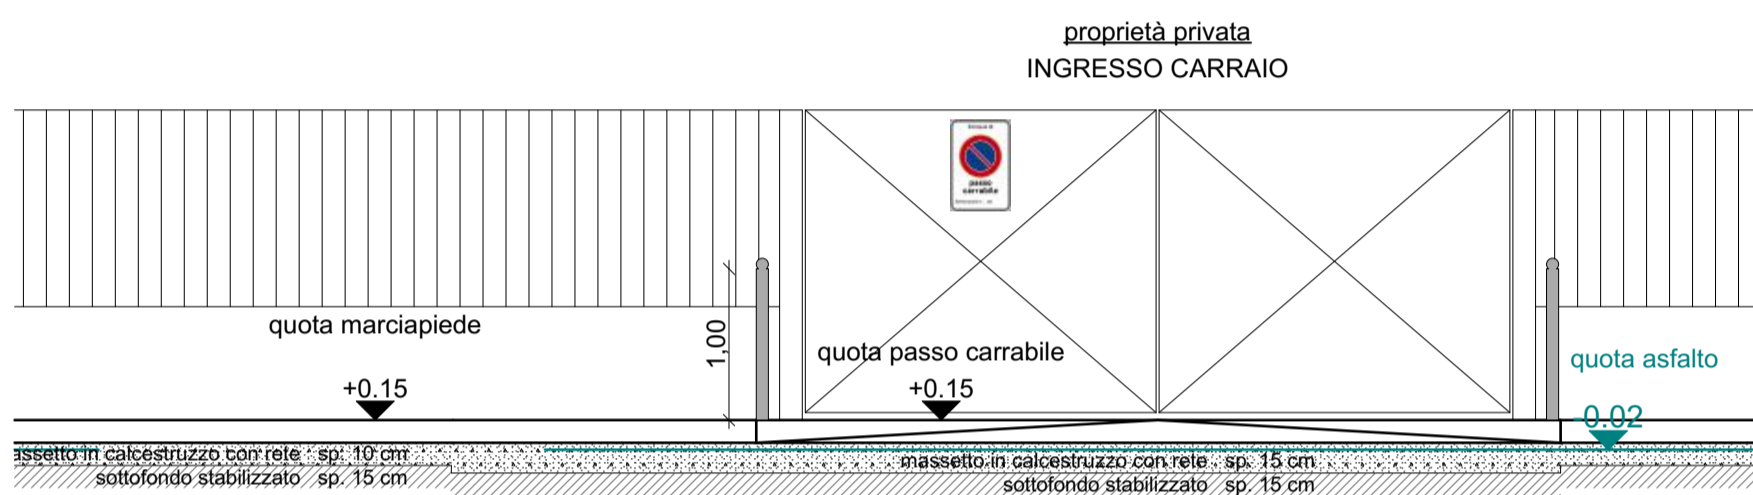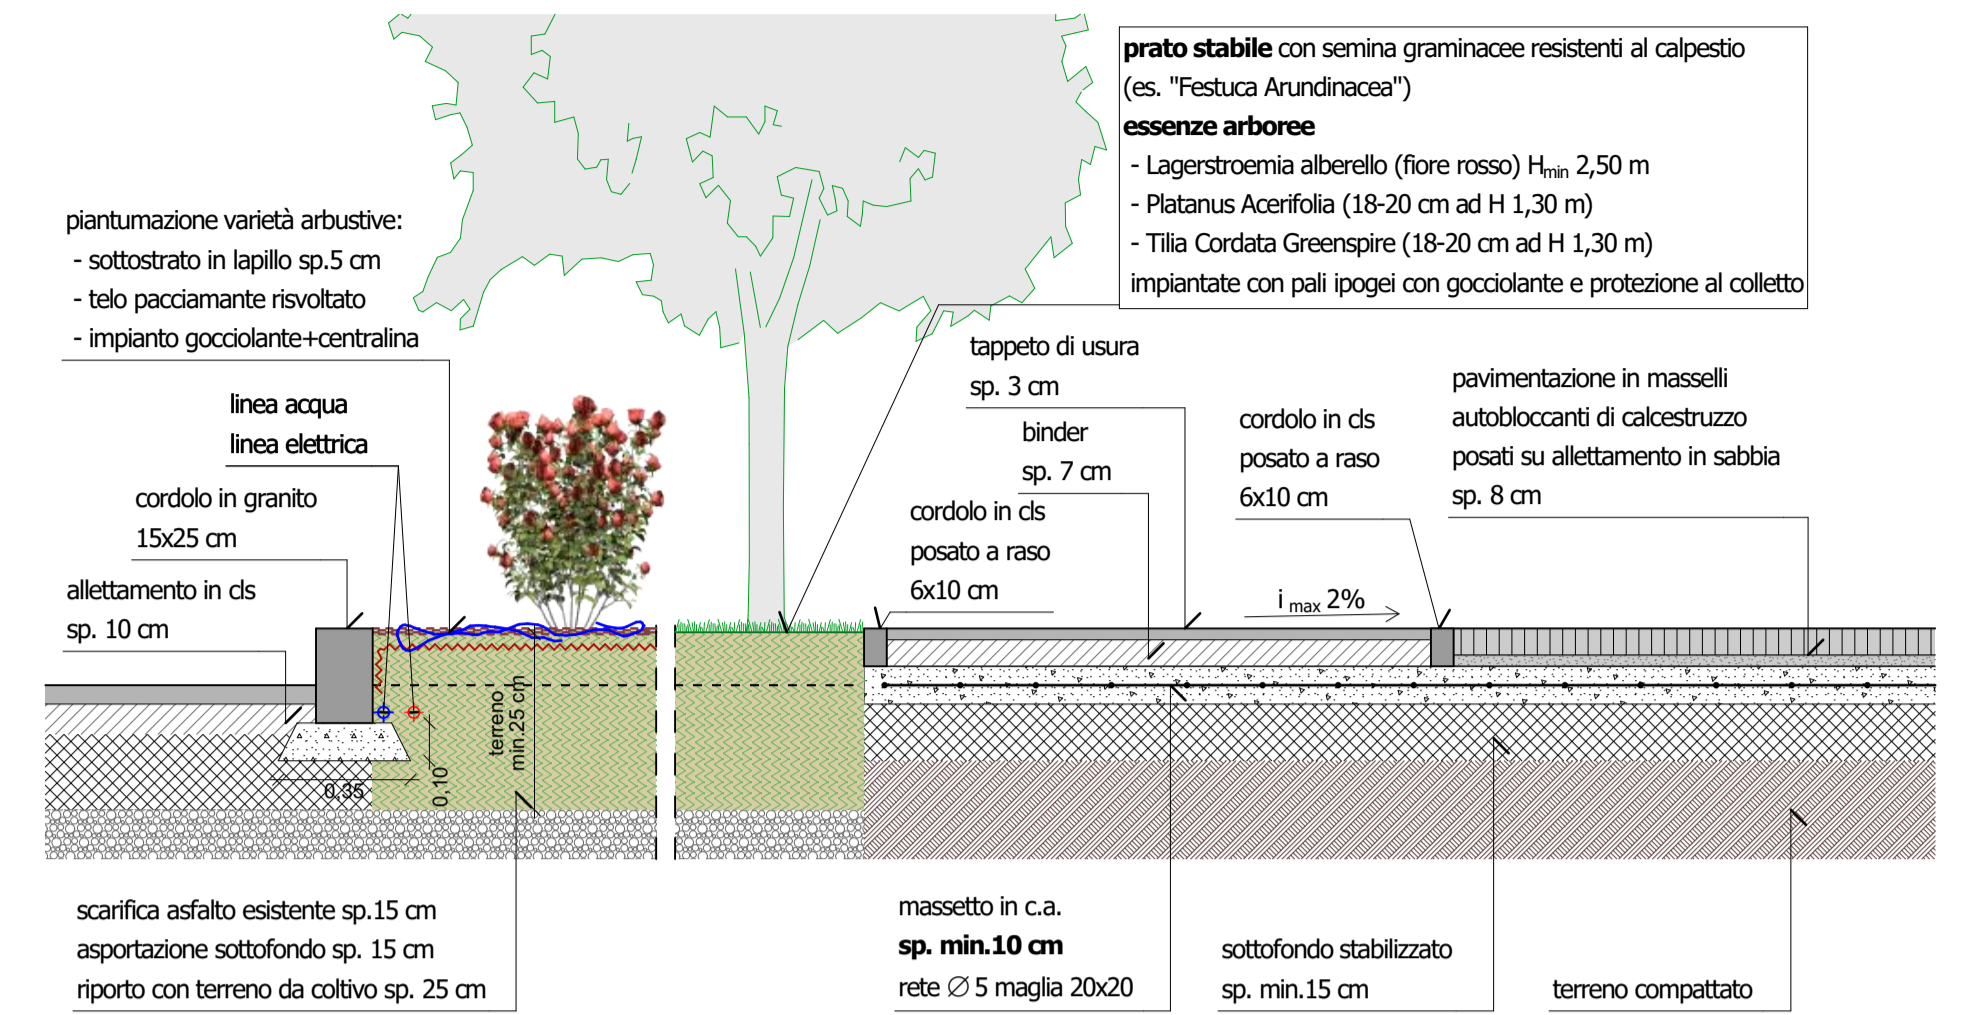


SEZIONE ATTRAVERSAMENTO CARRABILE RIALZATO
scala 1:20

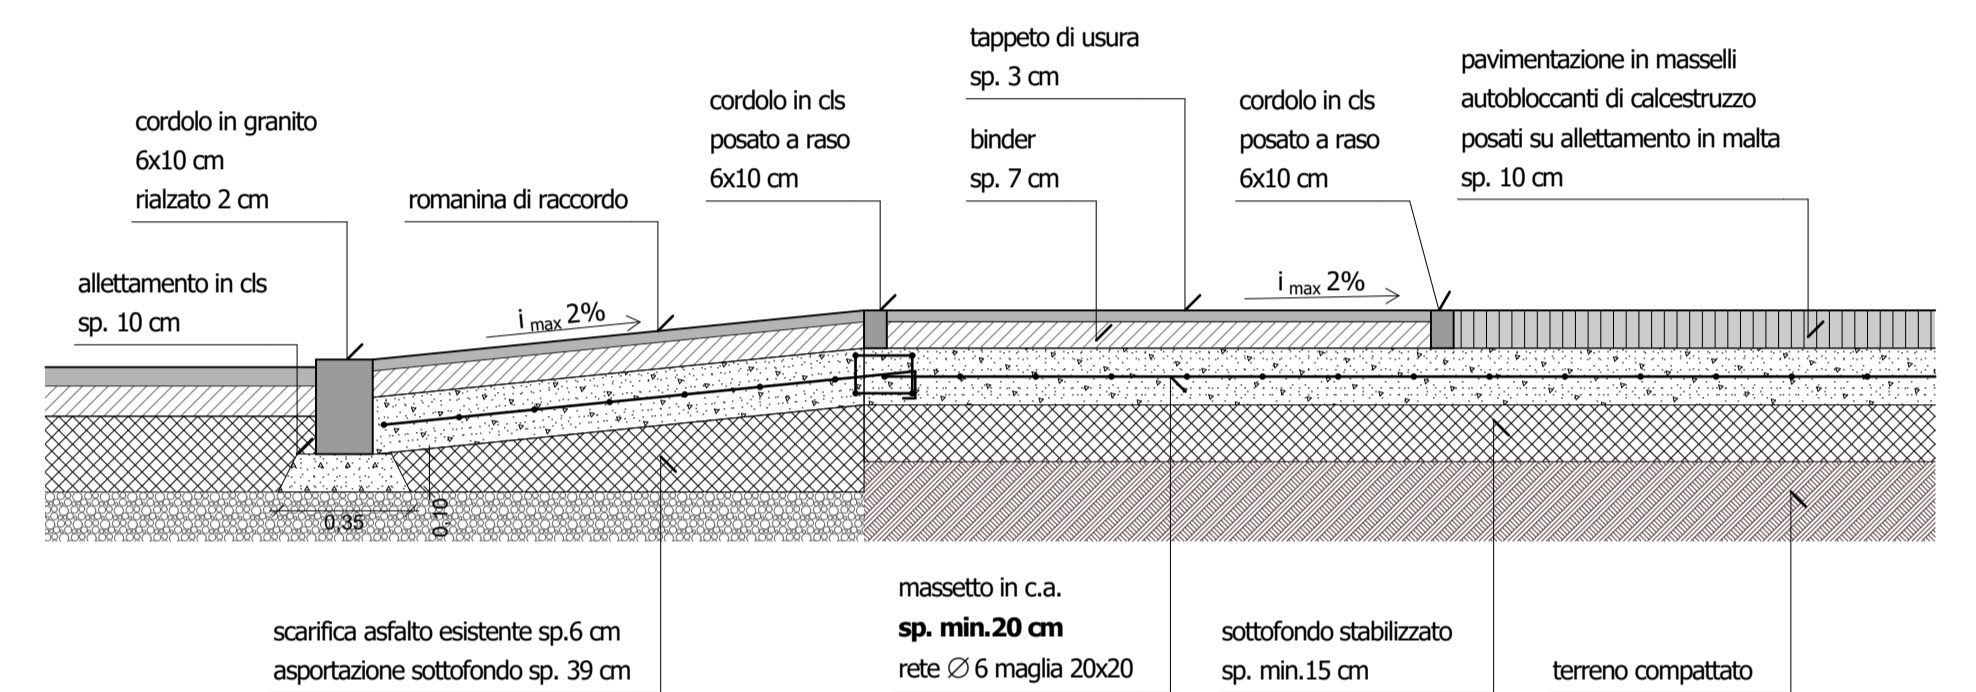

PARTICOLARE ATTRAVERSAMENTO A RASO N.1
scala 1:100

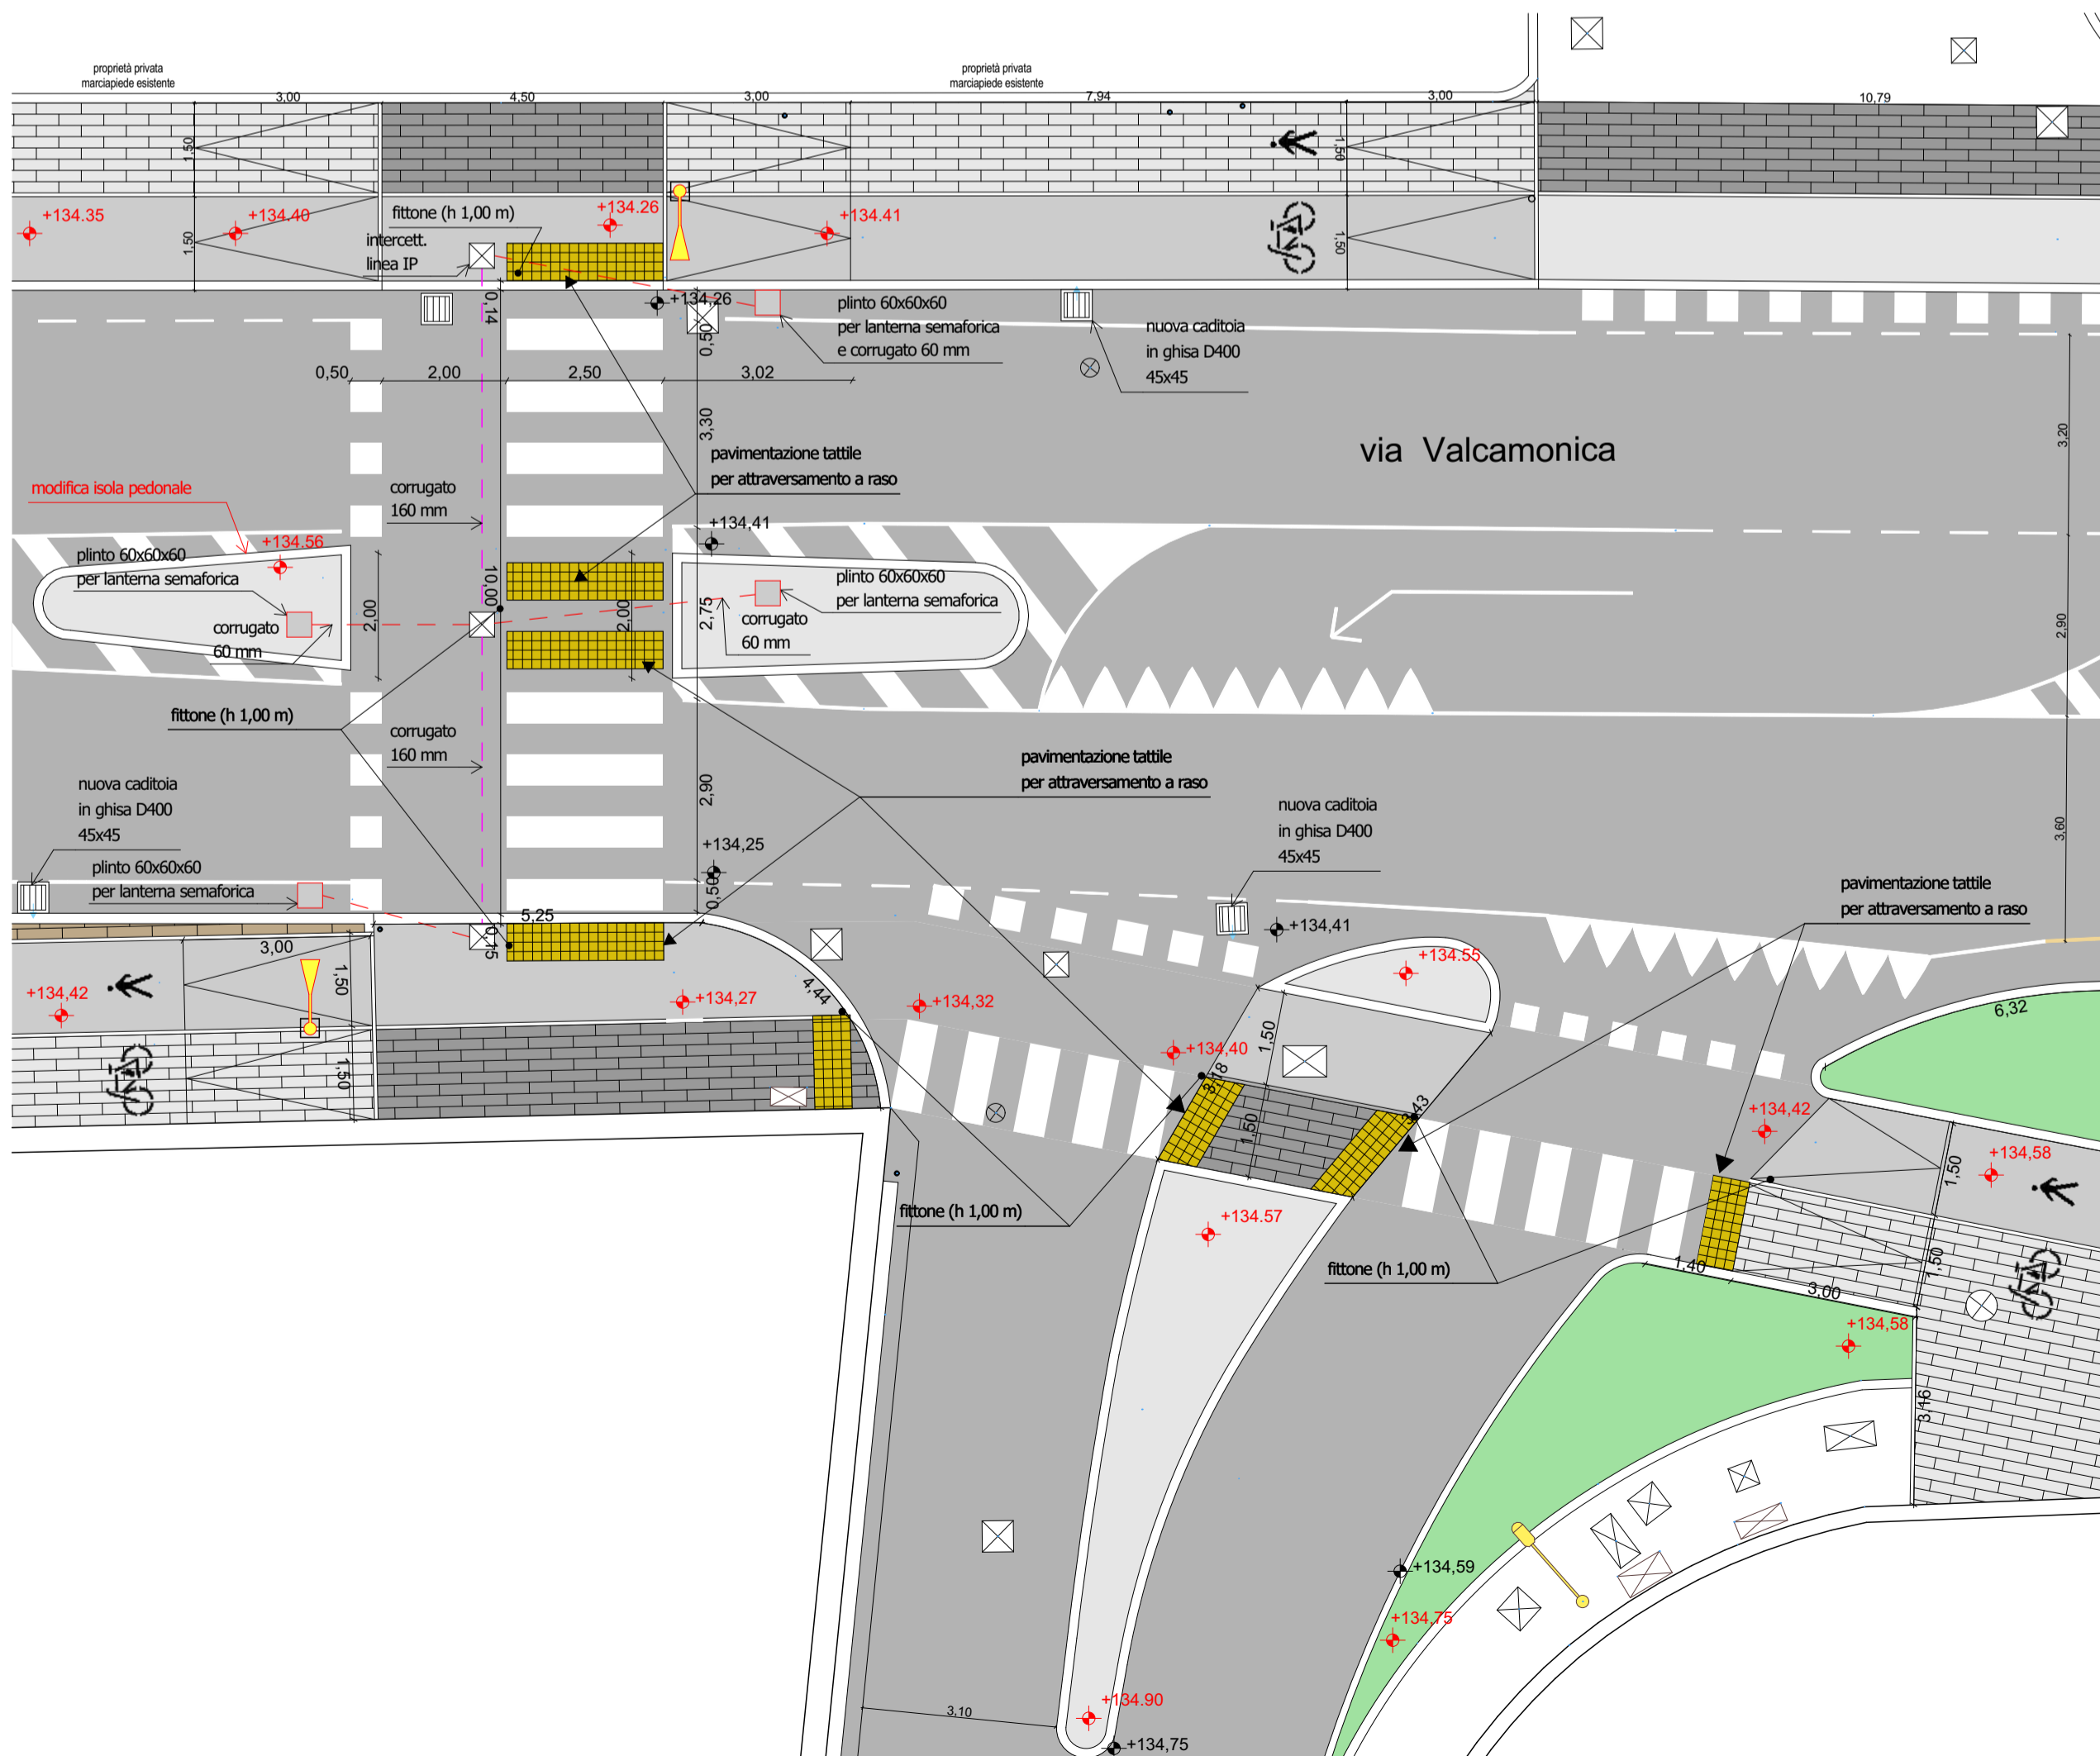

PARTICOLARE ATTRAVERSAMENTO A RASO N.2
scala 1:100

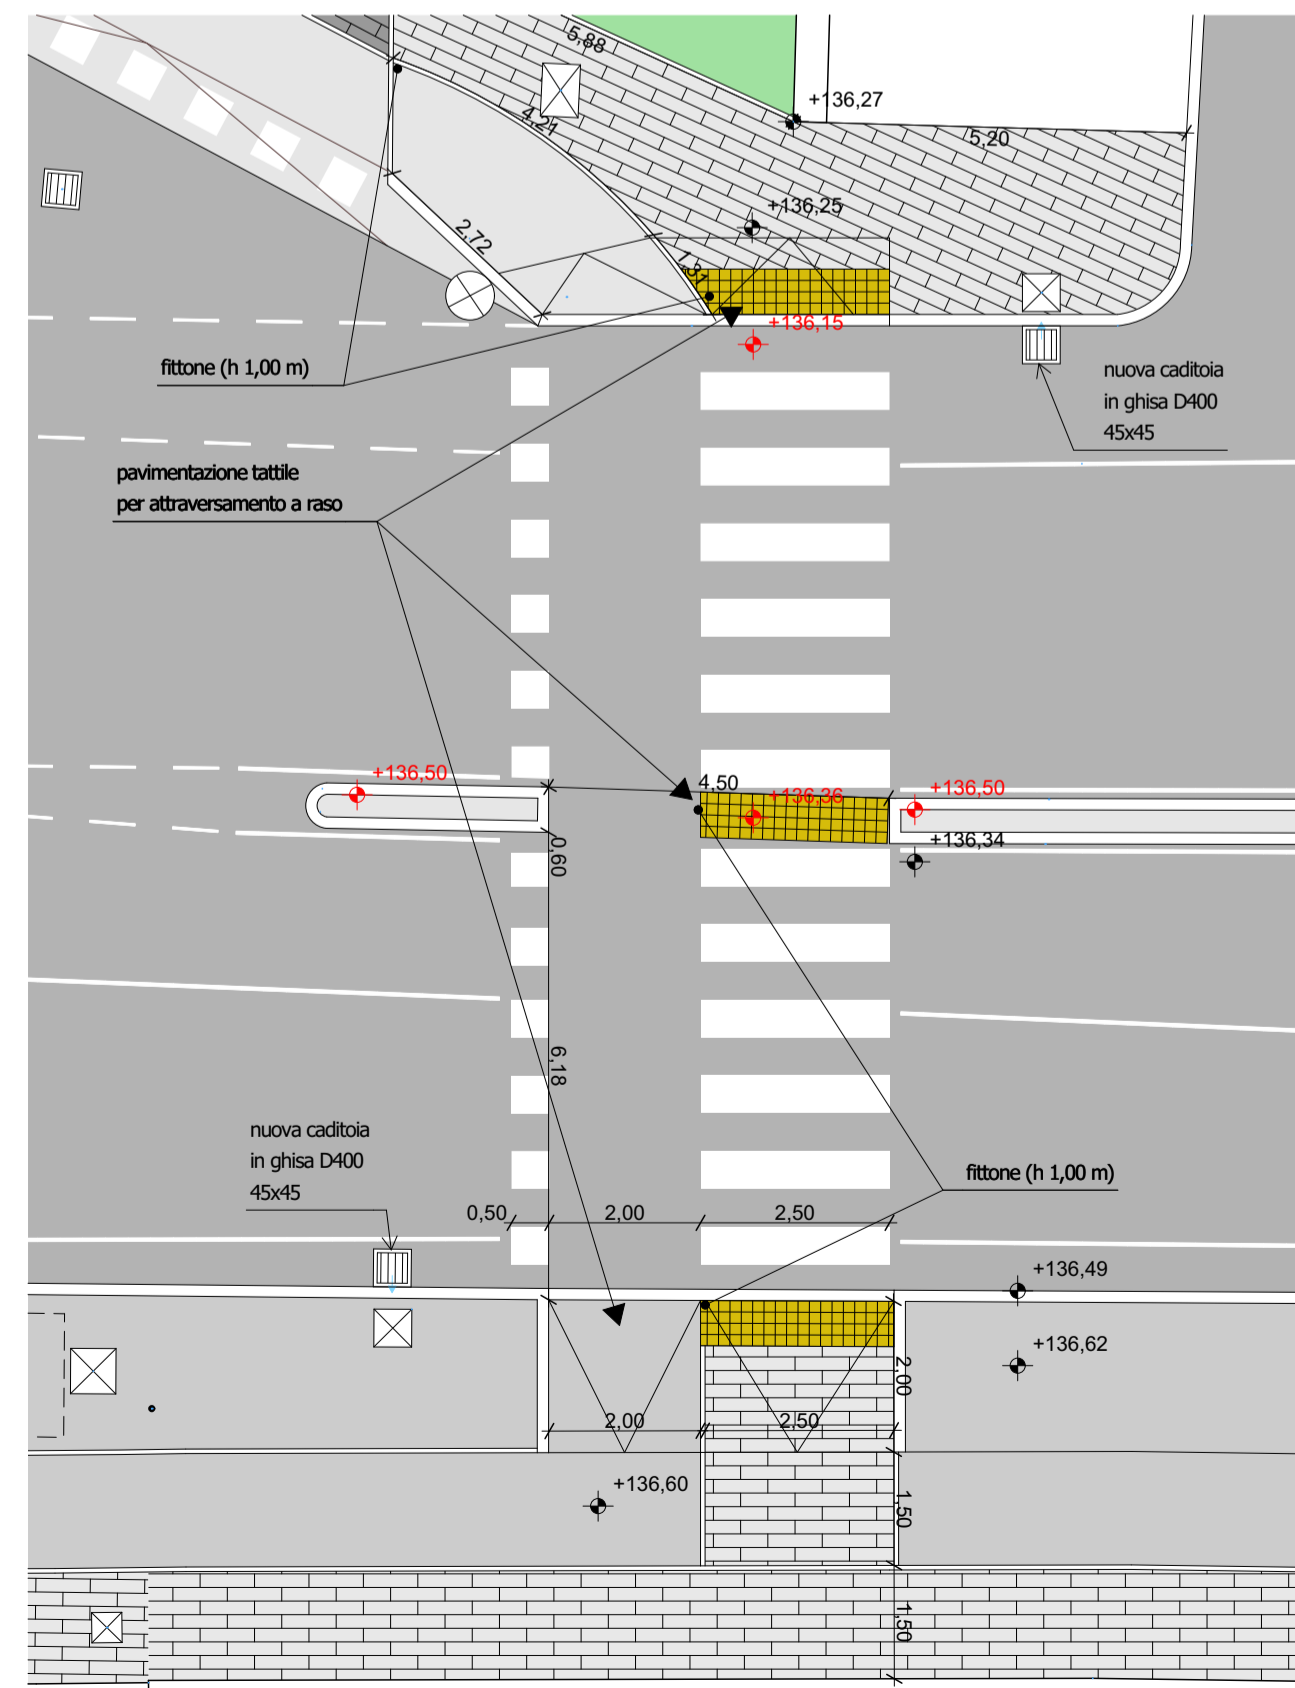

Comune di BRESCIA Provincia di BS

PIANO ATTUATIVO A DESTINAZIONE COMMERCIALE/ARTIGIANALE PER NUOVA FORMAZIONE DI CONCESSIONARIA AUTOMOBILI in via Valcamonica n.19 (art.30 NTA del PGT vigente)

NUOVO TRATTO DI PISTA CICLOPEDONALE IN VIA VALCAMONICA

Committente: GRUPPO BOSSONI SPA
Via G. Agnelli, 3 - 25034 Orzinuovi (BS)
P.IVA 00647400985 - C.F. 01678370170

Progetto Definitivo/Esecutivo

DETTAGLI

6.9

scala 1:50, 1:20, 1:100
data LUGLIO 2022

STUDIO ARCHITETTO GIUSEPPE ROSSI
via San Pio di Pietrelcina 33 - 25034 Orzinuovi (BS)
P.IVA 01813370986
tel/fax 030 941533
e-mail: archgiusepperossi.studio@gmail.com