



BRESCIA INFRASTRUTTURE

Sede Legale e Amministrativa
via Triumplina, 14 - 25123 Brescia

**INTERVENTI DI MESSA IN SICUREZZA IDRAULICA DELLA
METROPOLITANA DI BRESCIA NELL'AREA A SUD DEL
TORRENTE GARZA - LOCALITA' SAN POLO**

Finanziati dall'Autorità di Bacino del fiume Po con somme erogate dal Ministero dell'Ambiente
e della Tutela del Territorio e del Mare con decreto n.332 del 27/11/2018

CIG: Z982976F87 - CUP: D87C19000290005

PROGETTO DEFINITIVO

ELABORATO:

EF

ELABORATO FOTOGRAFICO

Data Progetto: OTTOBRE 2021

Data Aggiornamento:

PROGETTAZIONE:

Figura professionale	
Progettazione generale	Dott. Ing. Giuseppe Rossi - Albo Ing. Prov. Di Brescia n. 1383
Relazione geologica	Dott. Rinaldo Bussola - Albo Geologi Trentino Alto Adige n. 45
Progettazione strutturale	Dott. Ing. Raffaele Ferrari - Albo Ing. Prov. Di Trento n. 1114
Responsabile unico del procedimento	

Foto n°1



Foto n°2



Foto n°3



Foto n°4

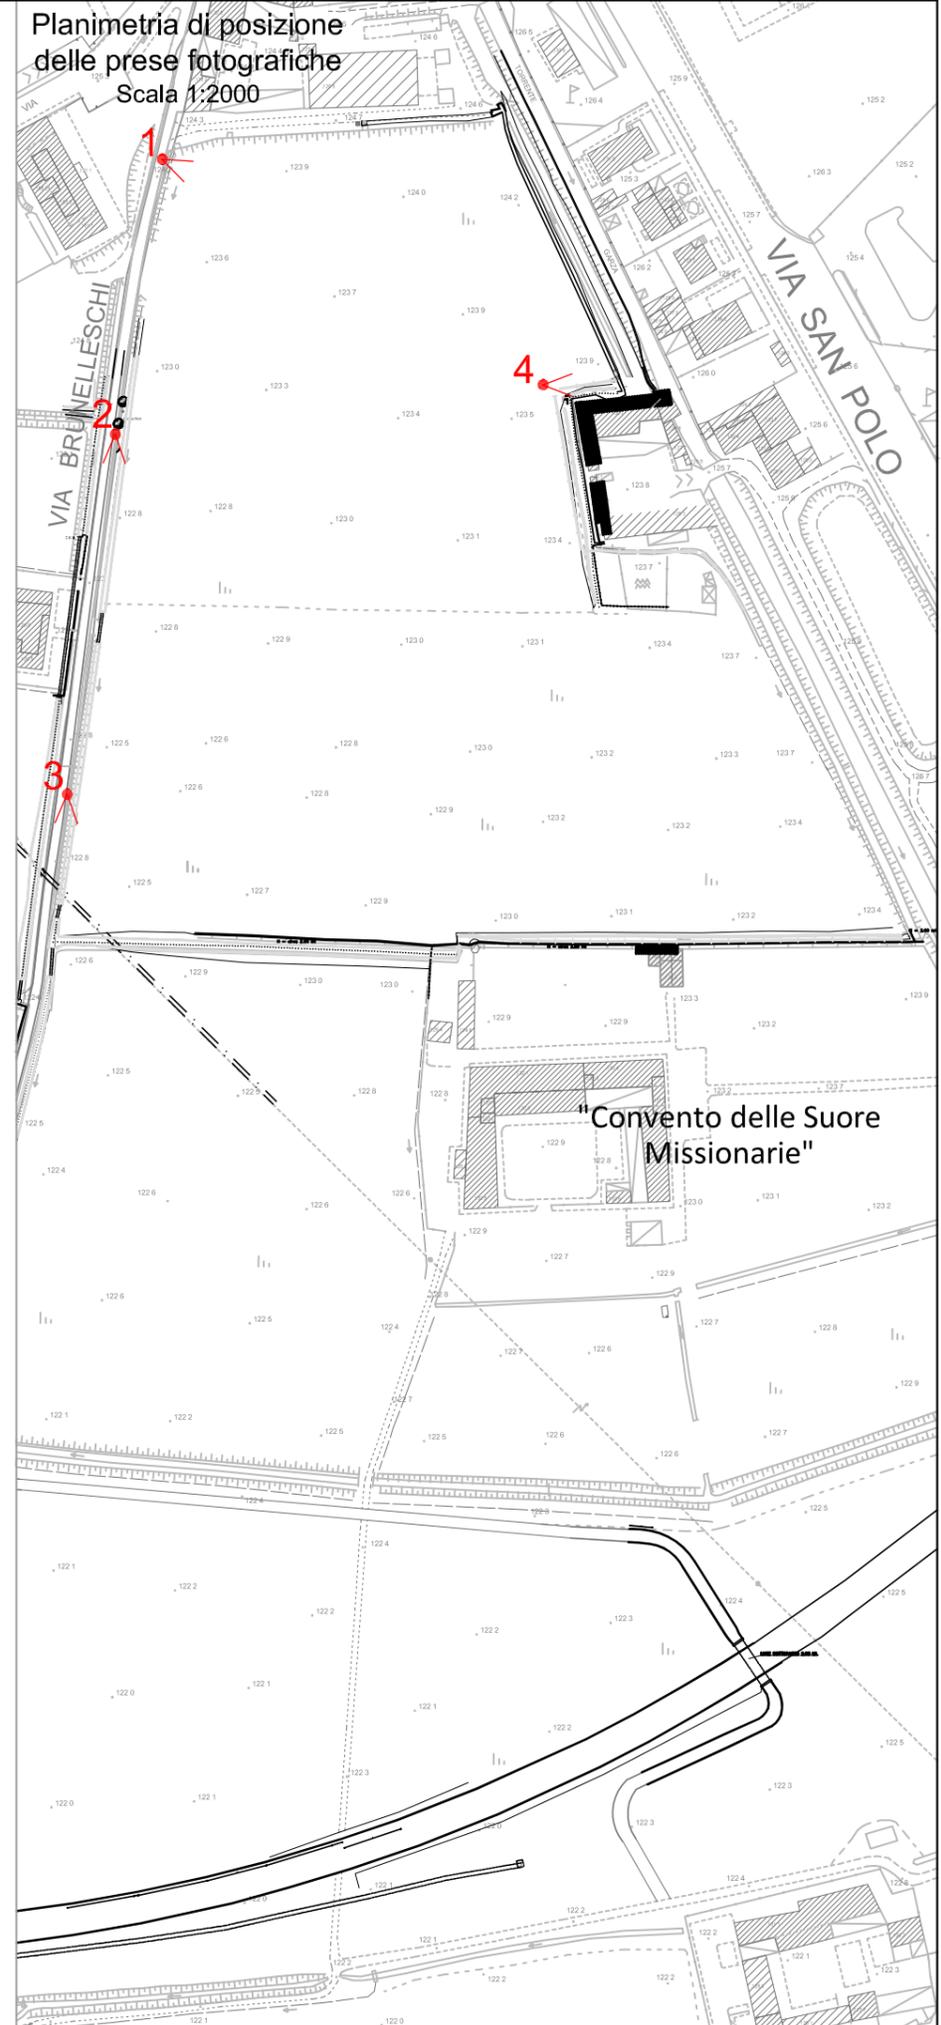


Foto n°5



Foto n°6



Foto n°7



Foto n°8

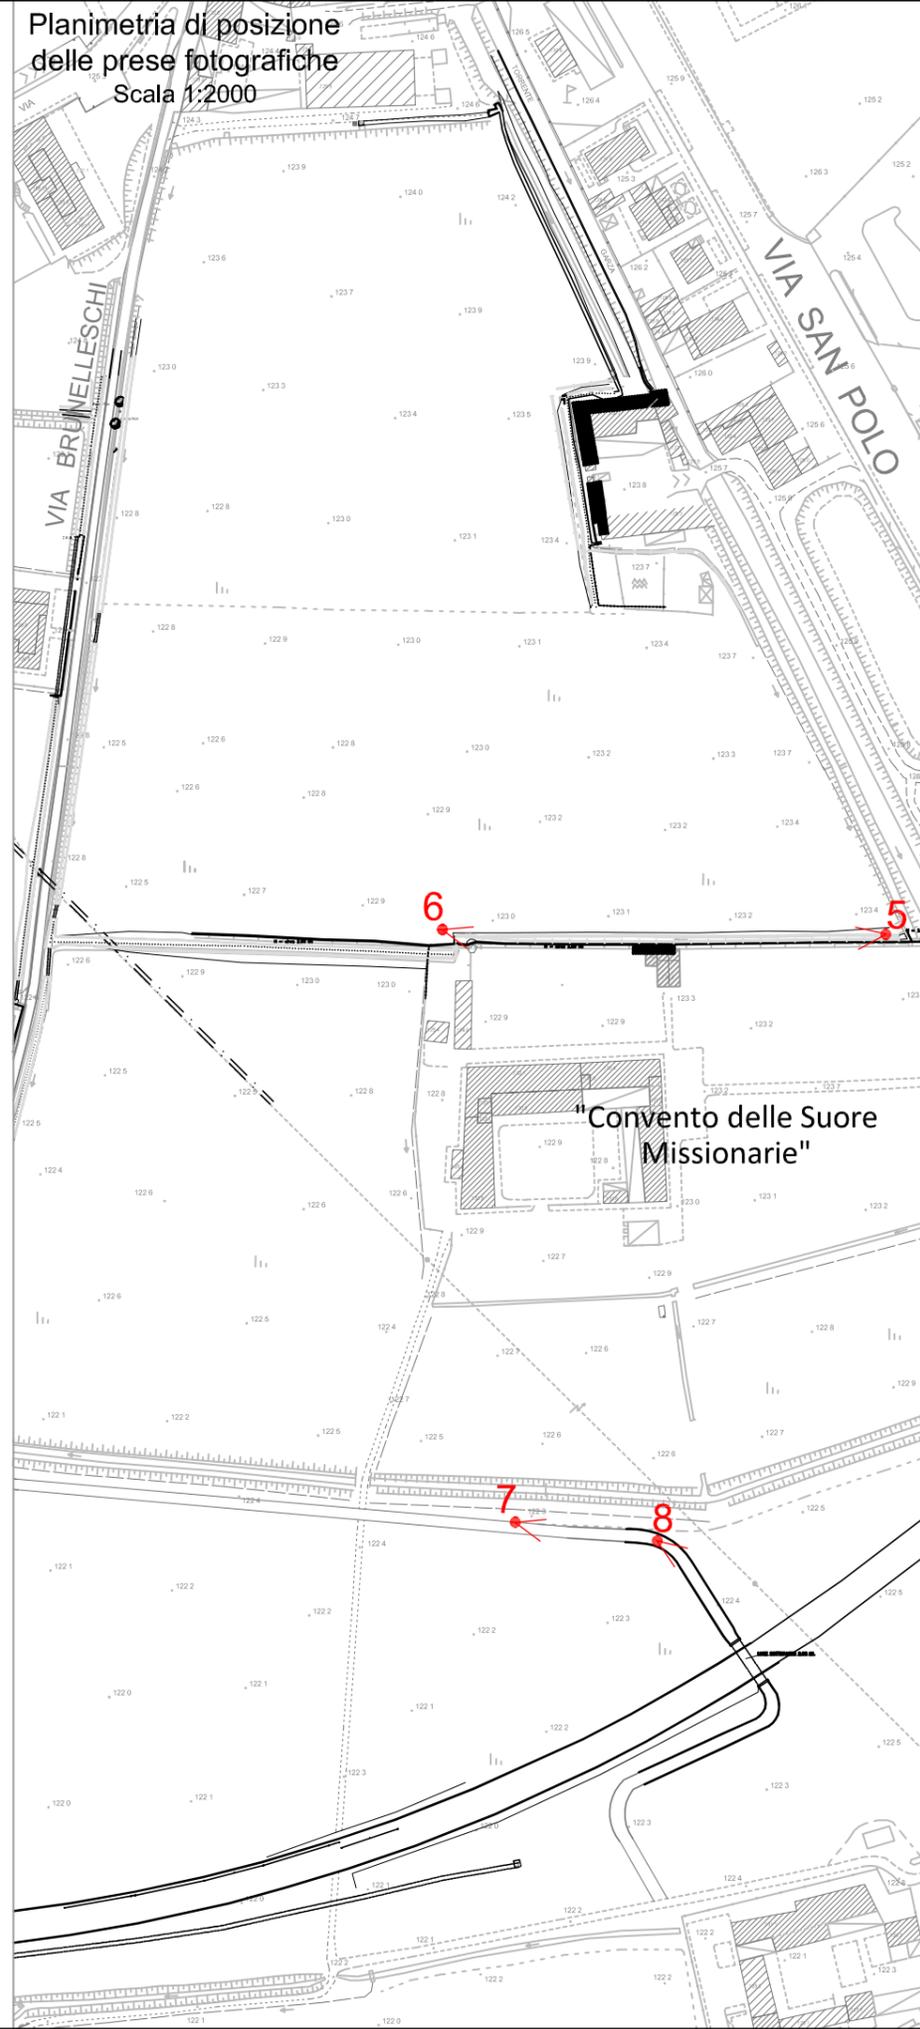


Foto n°9



Foto n°10



Foto n°11



Foto n°12



Planimetria di posizione
delle prese fotografiche
Scala 1:2000

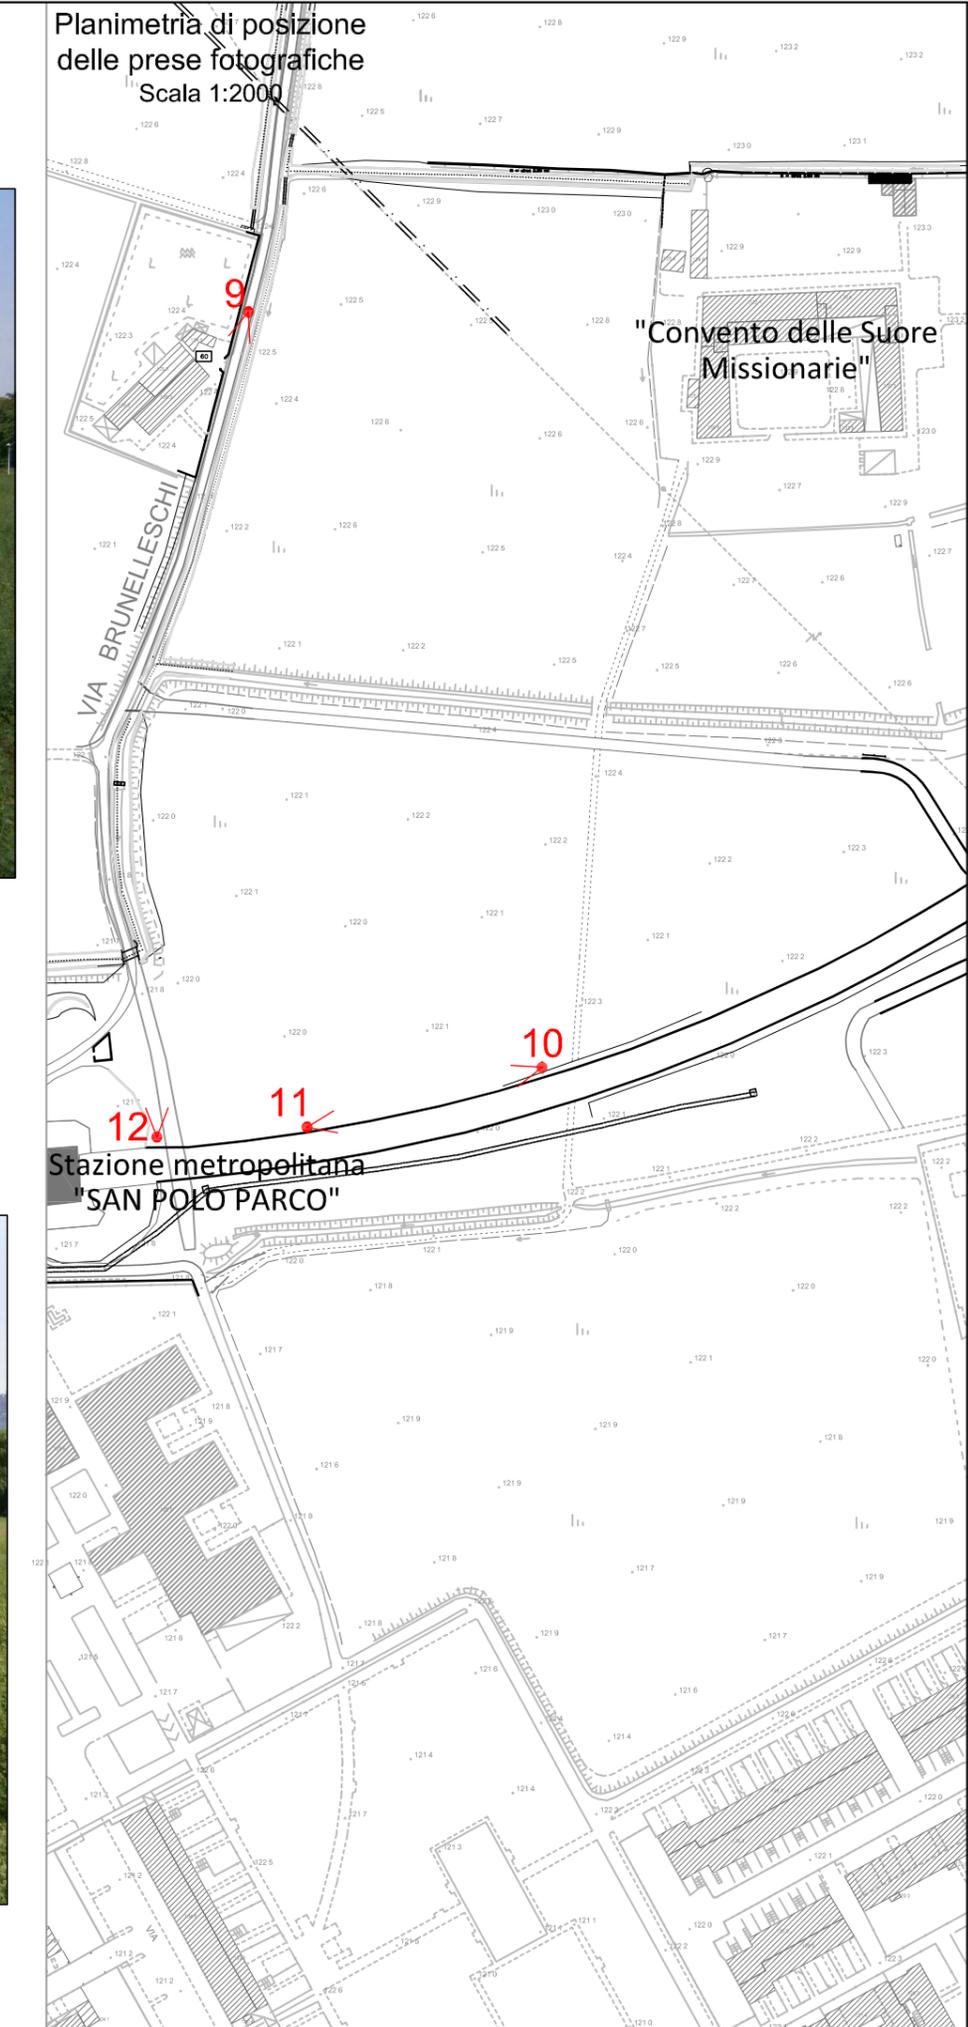


Foto n°13



Foto n°14



Foto n°15



Foto n°16



Planimetria di posizione
delle prese fotografiche
Scala 1:2000

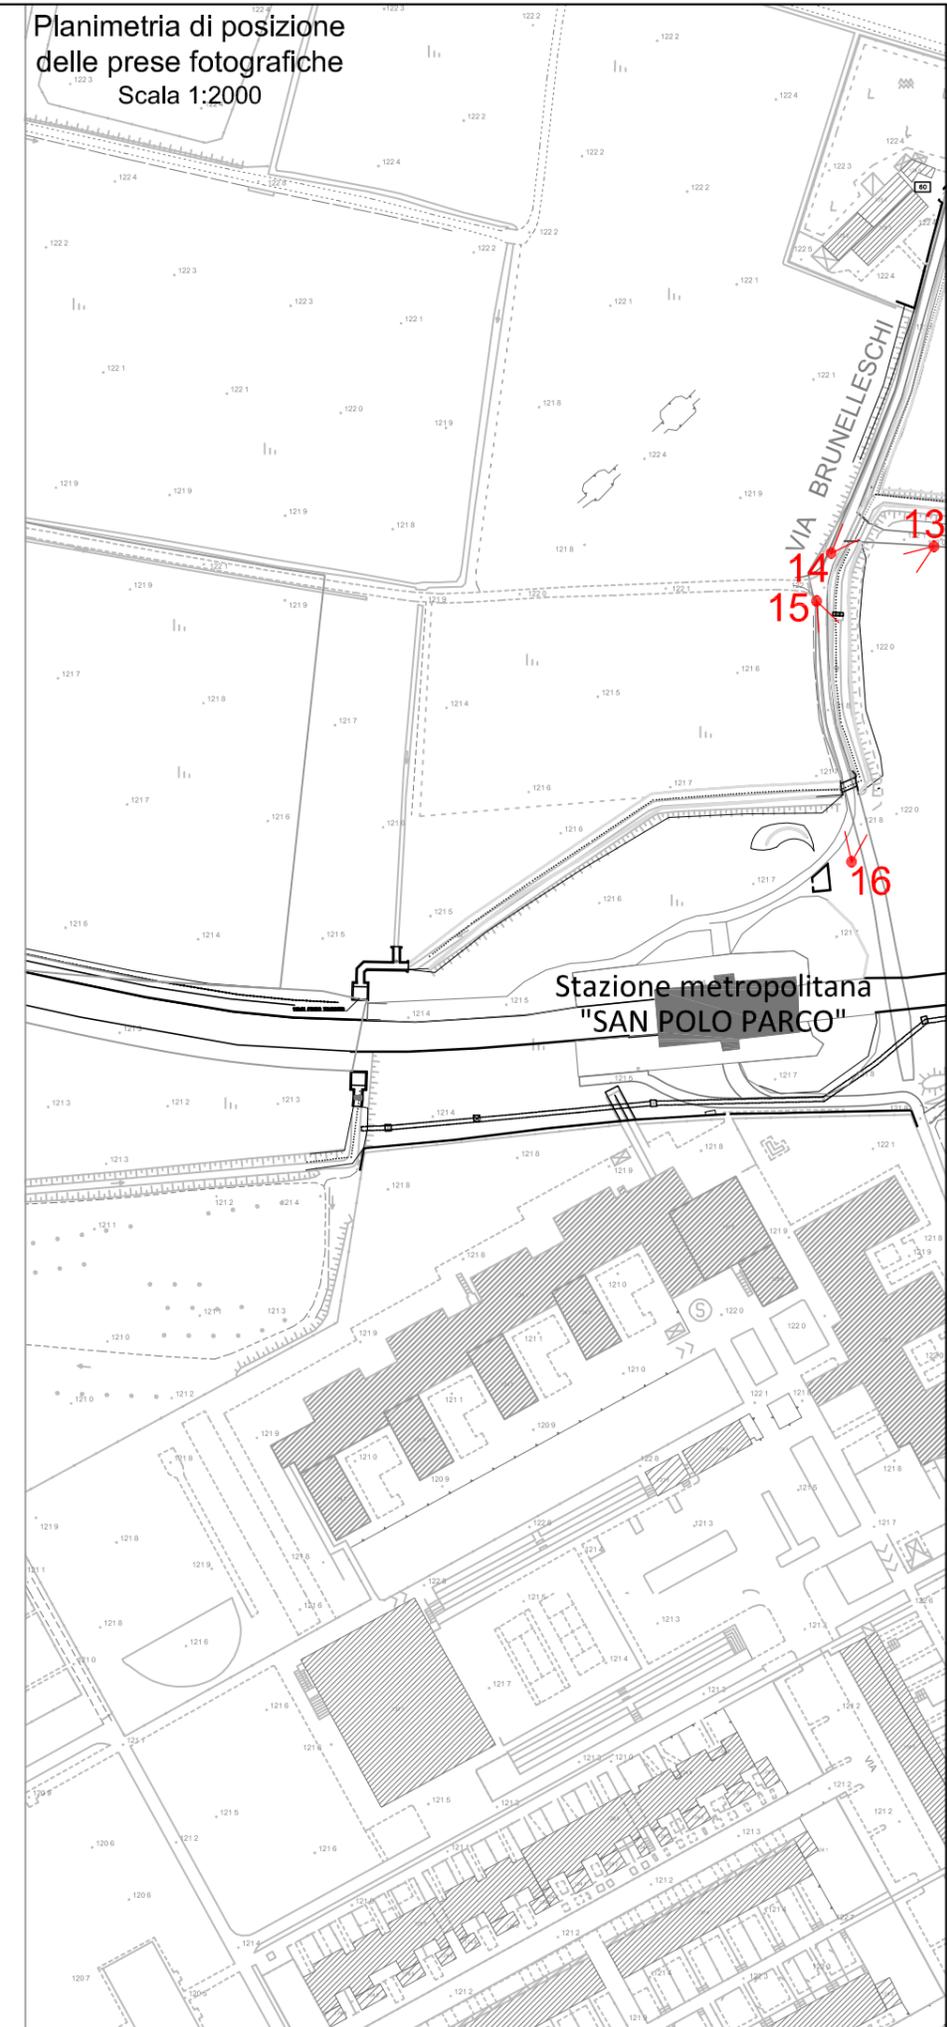


Foto n°17



Foto n°18



Foto n°19



Foto n°20



Planimetria di posizione
delle prese fotografiche
Scala 1:2000

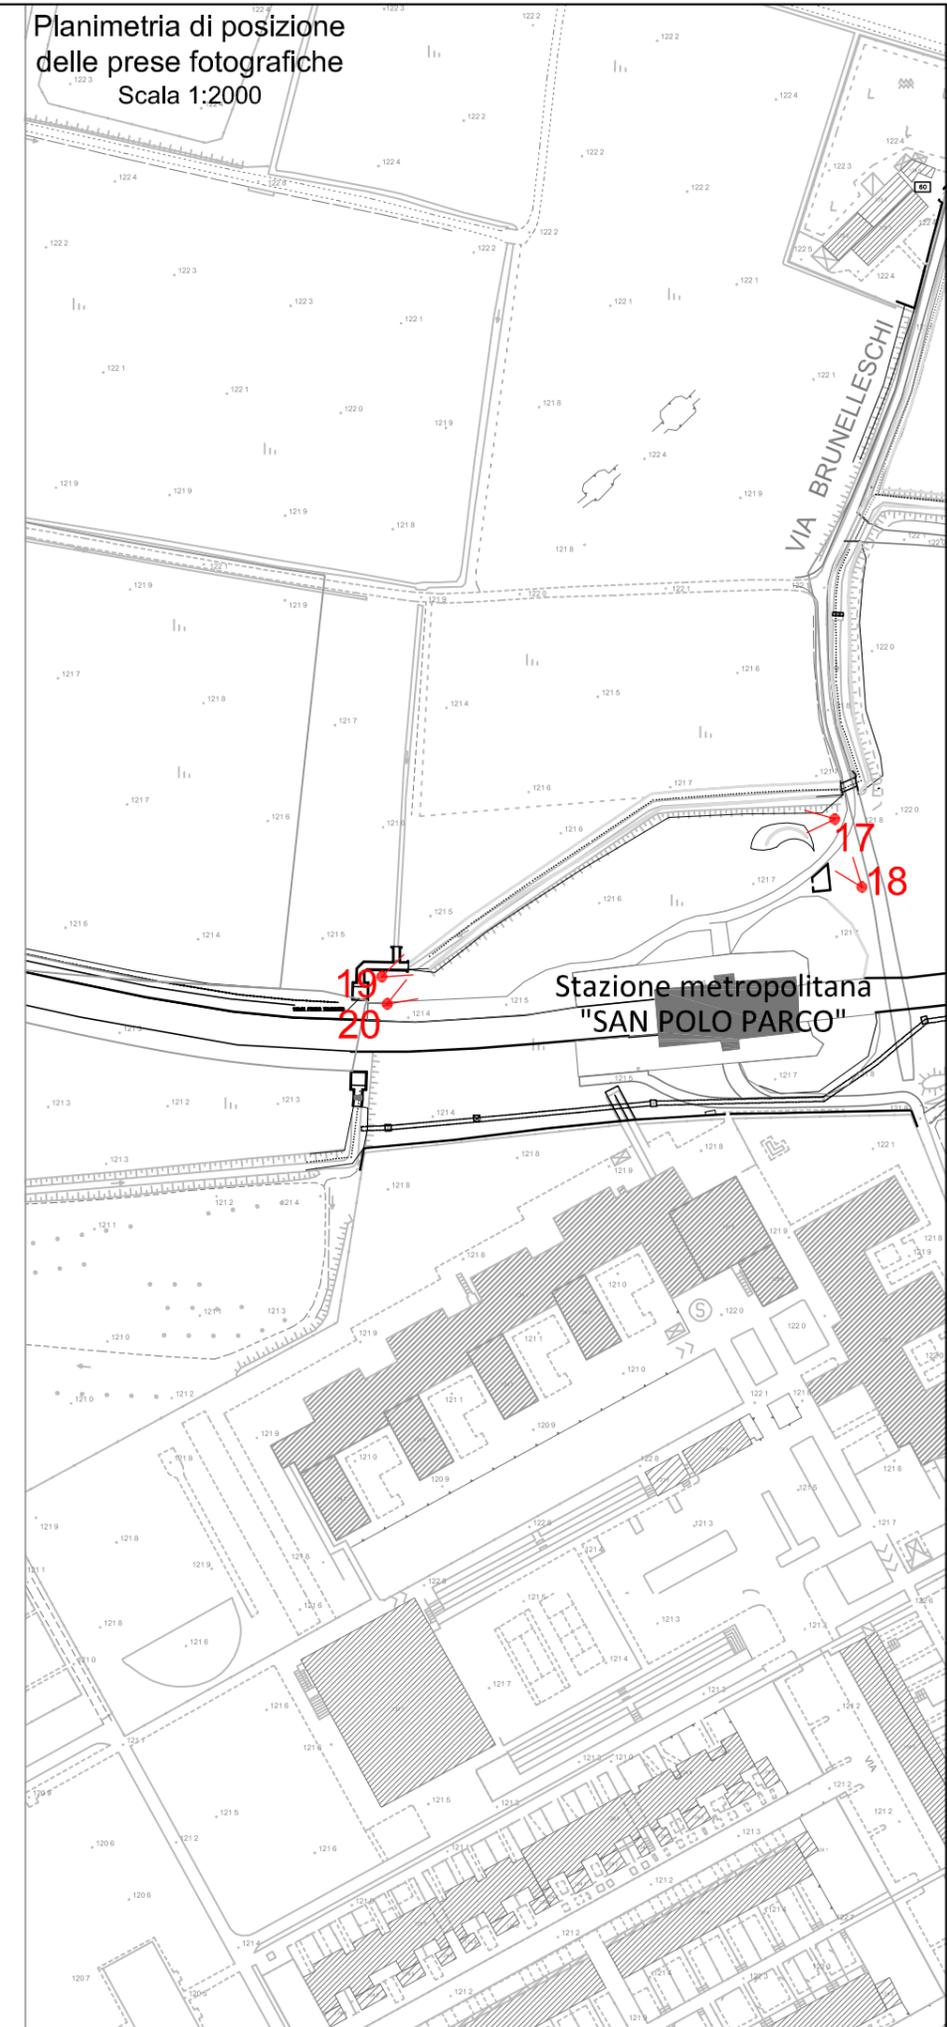


Foto n°21



Foto n°22



Foto n°23



Foto n°24



Planimetria di posizione
delle prese fotografiche
Scala 1:2000

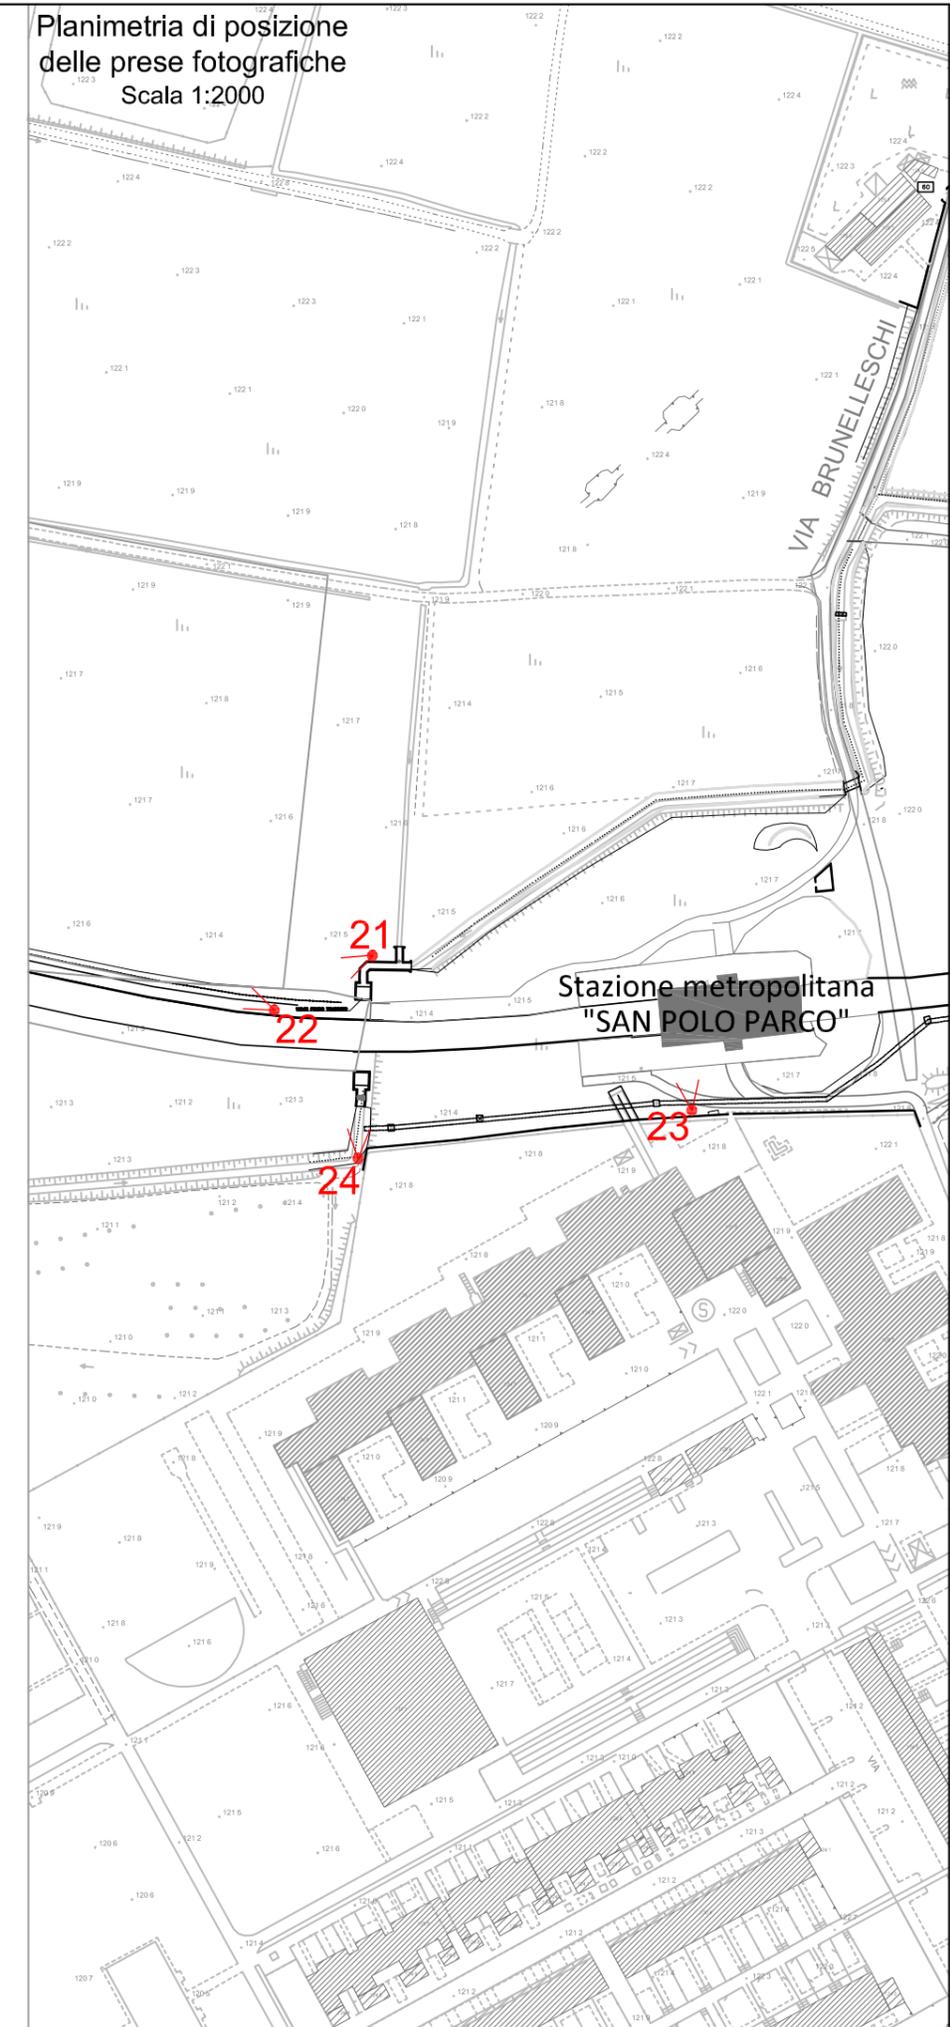


Foto n°25



Foto n°26



Planimetria di posizione
delle prese fotografiche
Scala 1:2000

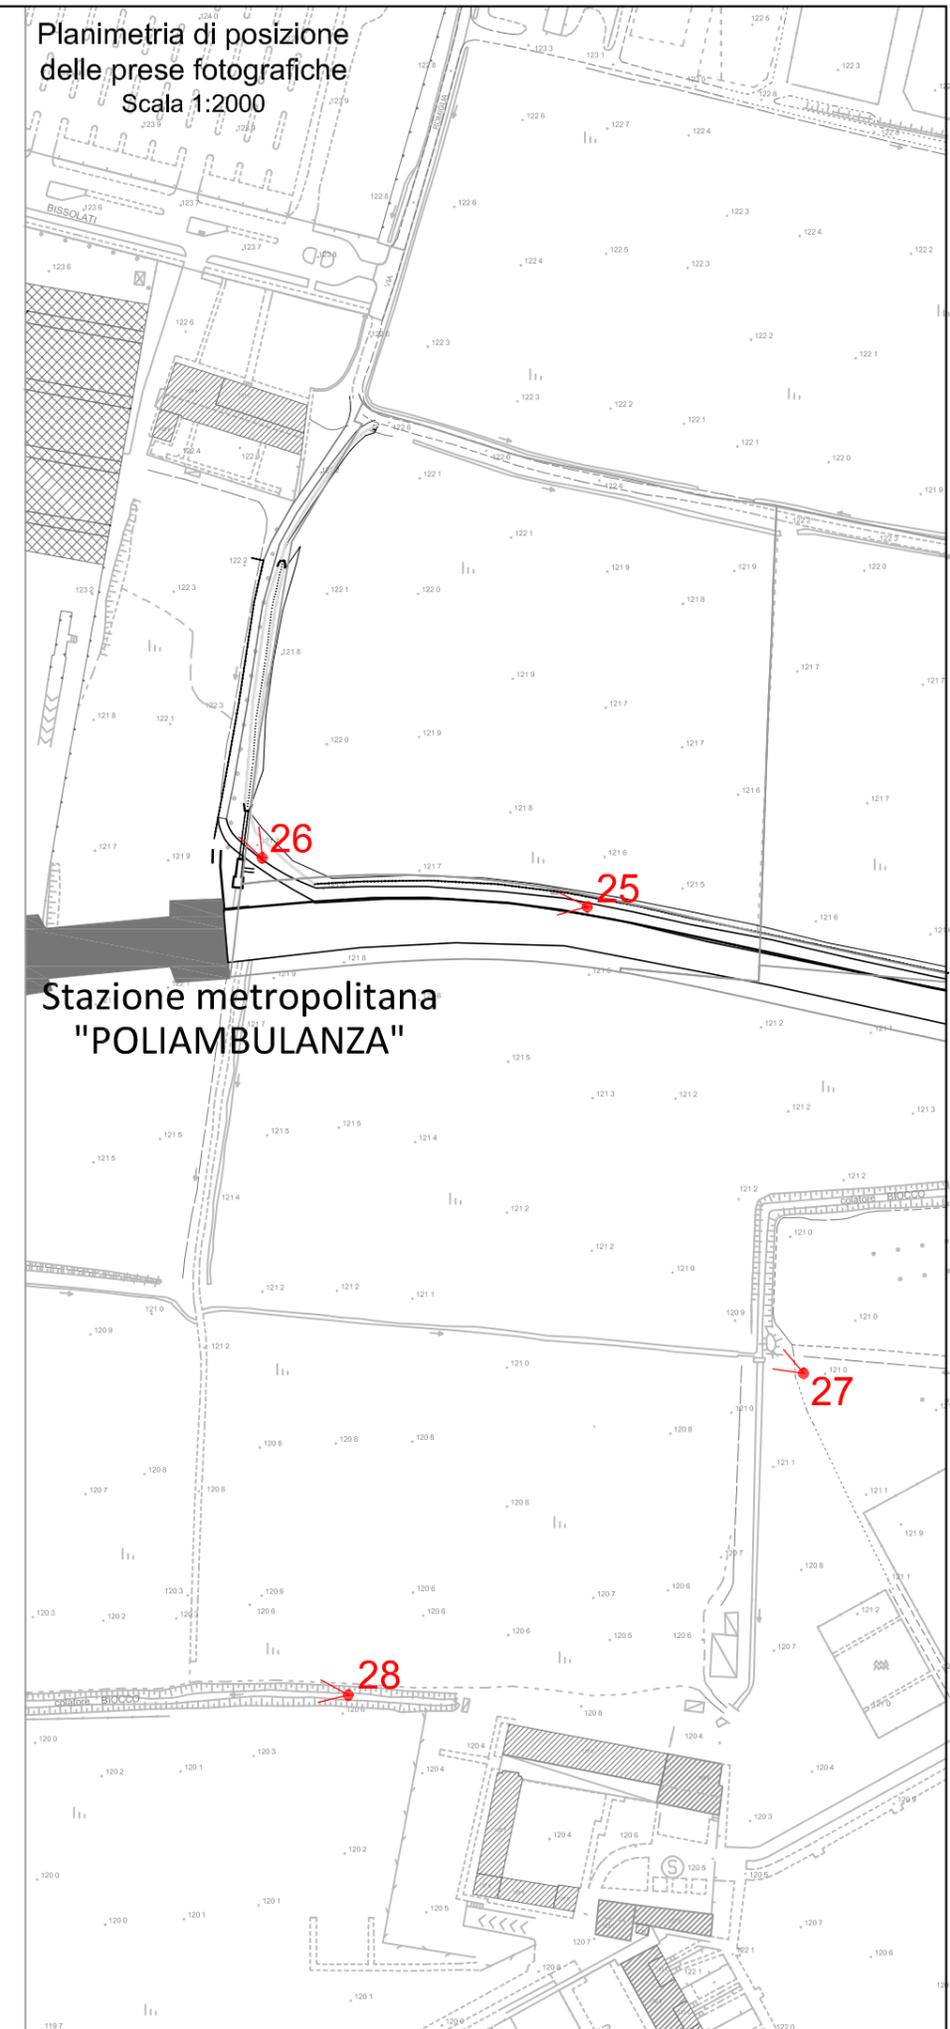


Foto n°27



Foto n°28

