


SINDACO	Dr. Emilio Del Bono
ASSESSORE	Prof. Ing. Michela Tibani
DIRETTORE	Arch. Gianpiero Ribolla
UFFICIO DI PIANO	Ing. Claudio Bresciani Arch. Marco Agostini Arch. Fabio Goussu Plan. Simona Rossi Arch. Laura Treccani Geom. Emanuele Vizanti
CONSULENTI	Arch. Alessandro Benvenuto Arch. Stefano Bardeci Arch. Claudio Bulzo Ing. Iaria Fumagalli Arch. Mario Manzoni Plan. Alessandro Martelli

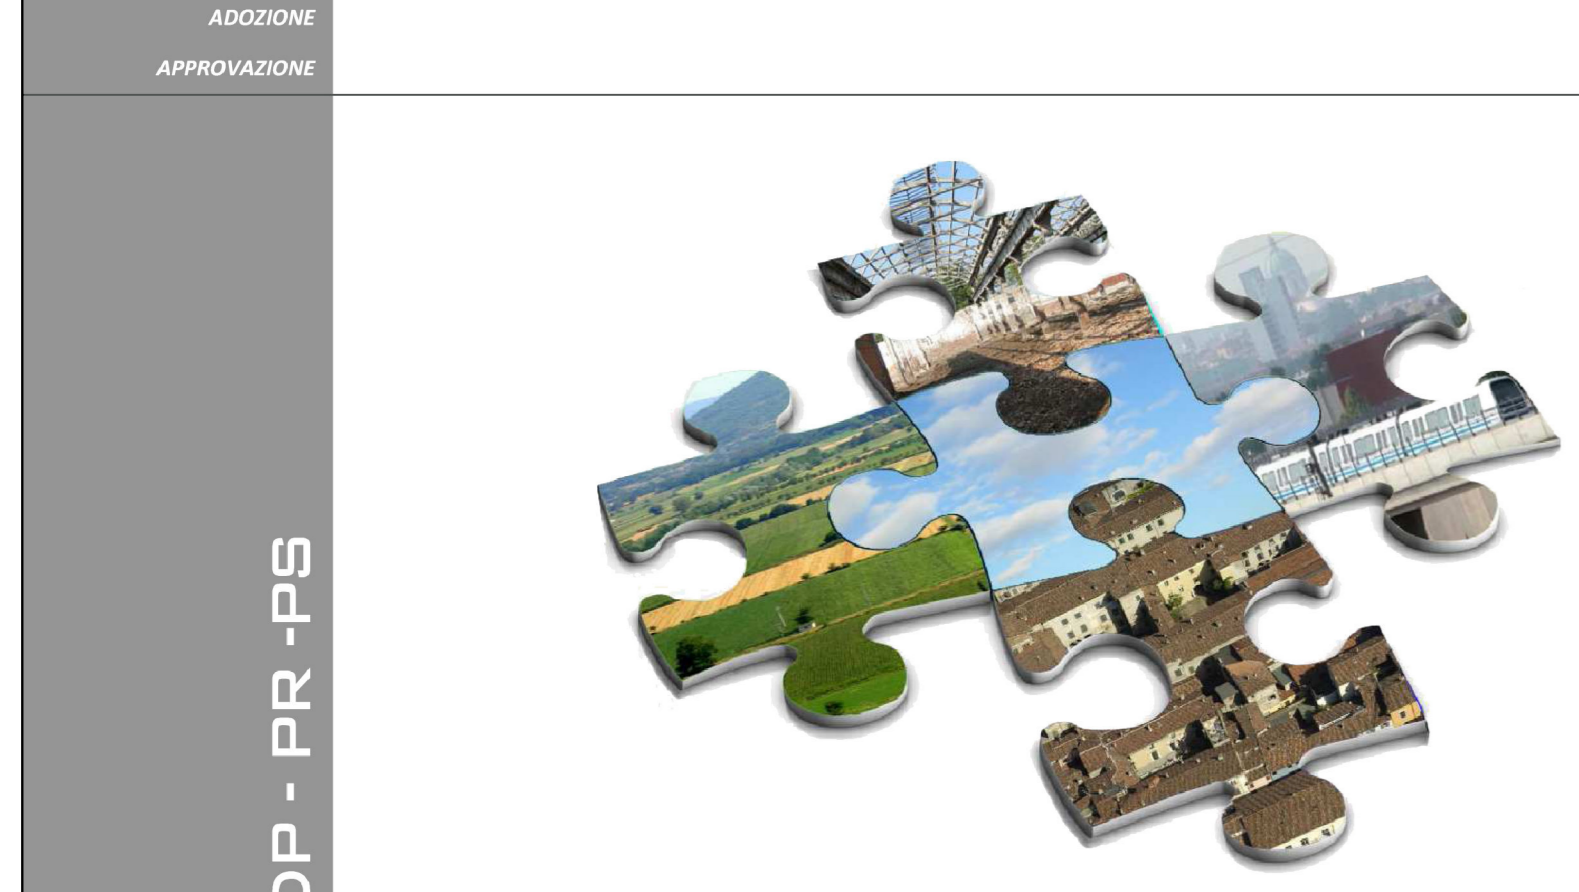

DP - PR - PS

V-DG05.2 VERIFICA DI COERENZA CON IL PTCP STRUTTURA E MOBILITÀ

Estensori: 1 : 15.000
Data: LUGLIO 2015

Legenda

SISTEMA INSEDIATIVO
Tipologie Inesediate esistenti o previste dalla pianificazione comunale

- Nuclei d'antica formazione (NAF)
- Ambiti a prevalente destinazione residenziale
- Ambiti a prevalente destinazione produttiva
- Ambiti a prevalente destinazione terziaria-commerciale
- Insempiamenti turistico-ricettivi
- Insempiamenti per servizi comunali e sovramunicipali
- Grandi strutture di vendita di area sovramunicipale
- Grandi strutture di vendita di area estesa
- Ambiti Produttivi Sovramunicipali (APS)
- Ambiti Produttivi Comunali
- Centri ordinatori
- Centri integrativi

Servizi di livello sovramunicipale

- Autodromo
- Case di Cura
- Caffè
- Parco acquatico/divertimenti
- Istituzioni
- Piscine
- Musei
- Quartiere fieristico
- Teatri/Auditorium
- VNCT
- Scale secondarie di secondo grado
- Terme
- es. Caserma
- Università

SISTEMA INFRASTRUTTURALE

Rete viaria

esistente o in costruzione	di progetto	progettata in via definitiva	progettata in via definitiva
Viabilità primaria	---	---	---
Viabilità da potenziare a primaria	---	---	---
Viabilità principale	---	---	---
Viabilità da potenziare a principale	---	---	---
Viabilità secondaria	---	---	---
Viabilità da potenziare a secondaria	---	---	---
Rete della viabilità locale	---	---	---

Intersezioni della rete viaria

esistente o in costruzione	di progetto
Casello autostradale	Casello autostradale
Intersezione di tipo 1	Intersezione di tipo 1
Intersezione di tipo 2	Intersezione di tipo 2
Intersezione di tipo rotatorio esistente	

Rete del trasporto pubblico

- Ferrovia Alta velocità/Alta capacità (AV/AC)
- Rete del trasporto pubblico locale (TPL)
- Rete su ferro
- Linee ferroviarie storiche (Linee S)
- Linee ferroviarie metropolitane
- Rete su gomma e a fune
- Linee suburbane (S-Link)
- Linee locali
- Rete su rotaie
- Linee di navigazione
- Stazioni, fermate, porti e aeroporti
- Fermate metropolitane esistenti
- Stazioni/Fermate ferroviarie esistenti (linee S)
- Fermate linee S-Link
- Porti e approdi
- Fermate metropolitane di progetto
- Stazioni/Fermate linea ferroviaria metropolitana programmata
- Fermate linee TPL
- Aeroporti esistenti

Piano Territoriale Regionale d'Area Monticchiari (PTRA)

- Ambito A
- Ambito territoriale T1: nodi aeroportuali
- Ambito territoriale T2: nodi per lo sviluppo aeroportuale
- Ambito territoriale T3: di sviluppo locale
- Sub-Ambito T3.1
- Sub-Ambito T3.2
- Sub-Ambito T3.3
- Sub-Ambito T3.4
- Sub-Ambito T3.5
- Curve isofoniche 60-65-70dB(A)
- Zone di rischio aeroportuale (Piani di rischio approvati)
- Zone di rischio-PTRA

Rete della mobilità dolce

esistente o in costruzione	di progetto	progettata in via definitiva	progettata in via definitiva
Itinerari ciclo-pedonali di livello regionale e provinciale <td>Itinerari ciclo-pedonali di livello regionale <td>Itinerari ciclo-pedonali di fruizione di livello regionale <td></td> </td></td>	Itinerari ciclo-pedonali di livello regionale <td>Itinerari ciclo-pedonali di fruizione di livello regionale <td></td> </td>	Itinerari ciclo-pedonali di fruizione di livello regionale <td></td>	

Centri di interscambio modale di livello primario

- Nodo del trasporto pubblico esistente
- Nodo del trasporto pubblico programmato

Centri di interscambio modale di livello secondario

- Interscambi passeggeri
- Interscambi ferro-gomma-acqua
- Interscambi gomma pubblica-gomma privata
- Interscambi tra rete della viabilità e sistemi di trasporto pubblico
- Interscambi merci
- Nodi logistici di livello sovra-provinciale
- Nodi logistici di livello locale
- Interscambi tra rete della viabilità e sistemi di trasporto pubblico
- Interscambi tra rete della viabilità e sistemi di trasporto pubblico

Domini scabelli

- esistenti
- ampliamento
- impianti di risalita scitisti
- Laghi
- Rete verde
- Confine amministrativo comunale

Ambiti della città in trasformazione

- PR: Progetti Speciali disciplinati dal Piano delle Regole
- PS: Progetti Speciali disciplinati dal Piano dei Servizi
- AT: Ambiti di Trasformazione disciplinati dal Documento di Piano

