
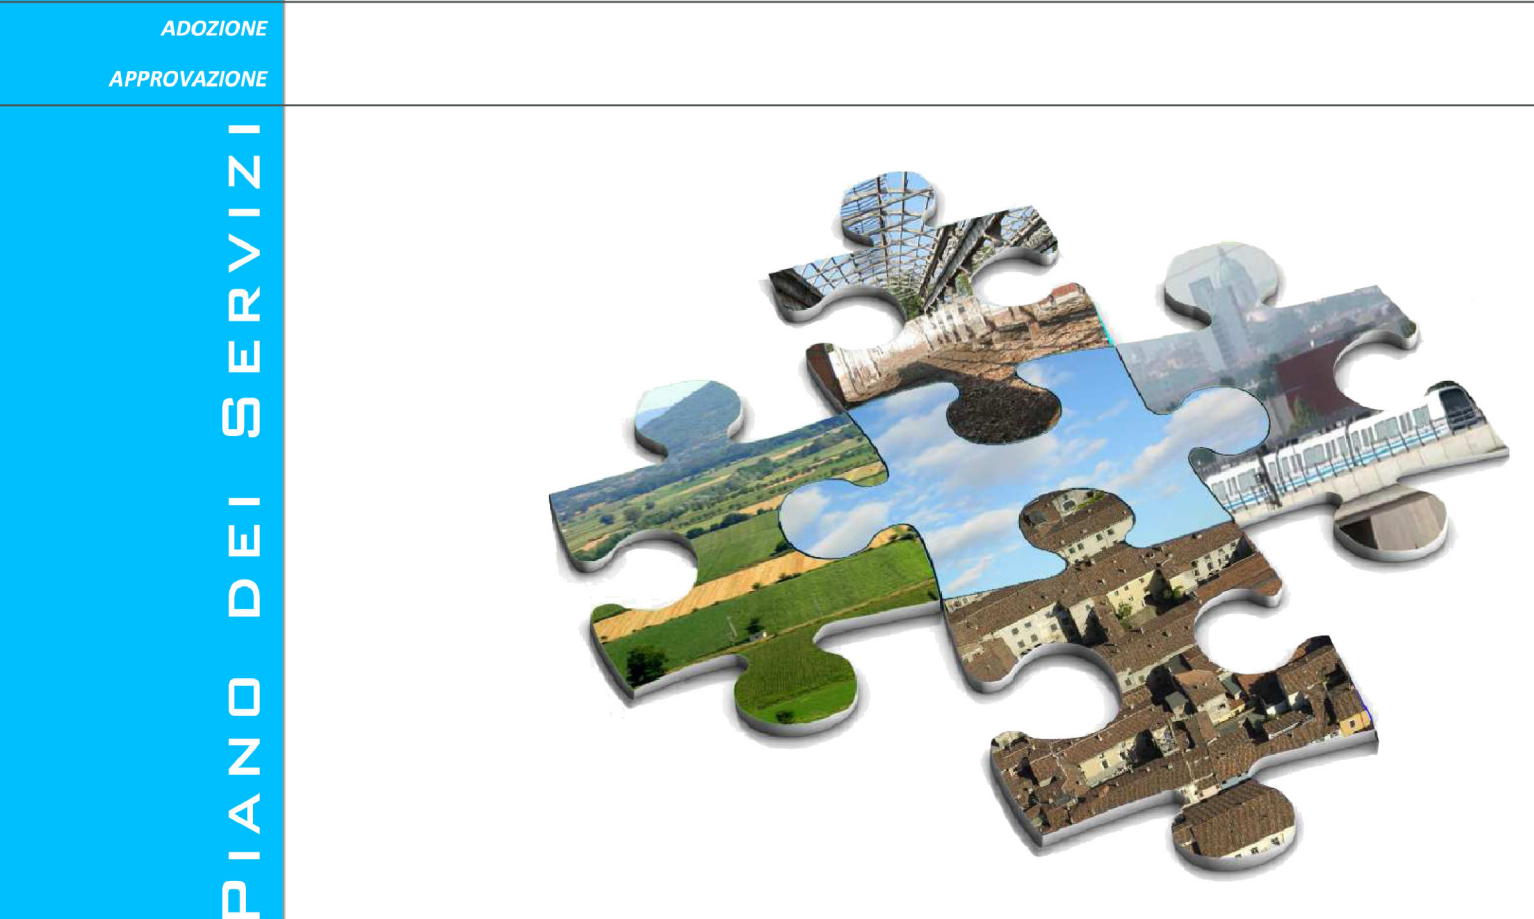


<b>SINDACO</b>	Dot. Emilio Di Bono
<b>ASSESSORI</b>	Arch. Angelo Tiboni
<b>DELEGATI</b>	Arch. Giuseppe Rinaldi
<b>UFFICIO DI PIANO</b>	Arch. Claudio Bressan Arch. Marco Agostini Arch. Paolo Cressati Arch. Simone Rossi Arch. Laura Tognoli Geom. Francesco Vignati
<b>CONDIVENTI</b>	Arch. Assessorato Urbanistico Arch. Stefano Bordini Arch. Claudio Bressan Arch. Elena Farnaghi Arch. Mario Marzani Arch. Alessandro Martelli

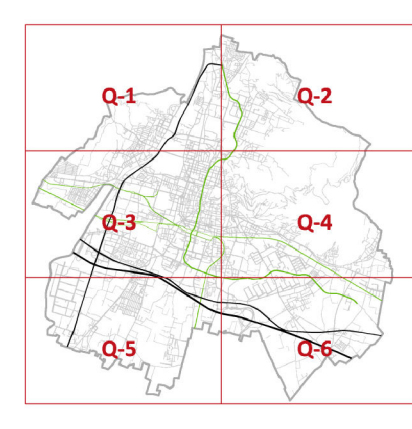

**V-PS02 Q.4** DISCIPLINA DELLE AREE A SERVIZIO  
 Edizione: 1 : 5.000  
 Data: LUGLIO 2015

**Limiti e riferimenti territoriali**

- Confine comunale
- Rete idrografica e invasi artificiali

**Infrastrutture**

- Infrastrutture viarie, ferroviarie e metrobuss
- Linea Metrobuss
- Viabilità di previsione
- Itinerari ciclabili esistenti e di progetto / potenziamento (tratti principali)
- Itinerari ciclabili esistenti e di progetto / potenziamento (tratti secondari)
- Potenziamento linee ferroviarie sub-urbane e realizzazione nuove stazioni
- Linee di forza del trasporto pubblico (Pendoline - Chiesanuova - Bades - Metrobuss S. eufemia)

**Attrezzature e spazi aperti ad uso e di interesse pubblico**

- Servizi istituzionali
- Servizi per la produzione e per la distribuzione
- Servizi per la cultura
- Servizi per lo sport e il tempo libero
- Residenza Sociale
- Servizi per l'istruzione
- Servizi per la mobilità
- Servizi sanitari
- Servizi religiosi
- Servizi sociali
- Campi nomadi e abitazioni per emergenza
- Servizi tecnologici
- Servizi universitari
- Spazi aperti
- Servizi cimiteriali
- Centri polifunzionali
- Aree di spaglio
- Perimetrazione antenne
- Attrezzature alla scala territoriale
- Progetti di nuove strutture per servizi e/o rigenerazione di strutture esistenti

**Ambiti di interesse paesistico ambientale ed ecologico - valenza territoriale**

- Ambito di ricostruzione del corridoio ambientale
- PLIS delle Colline
- Estensione PLIS delle Colline
- PLIS delle cave di Buffalora e S.Polo

**Ambiti della città in trasformazione**

- AT Ambiti di Trasformazione DDP
- PS Progetti Speciali disciplinati del Pds
- PAV Piani attuativi vigenti
- PR Progetti Speciali disciplinati del Pdr
- AR Aree di rinaturalizzazione

