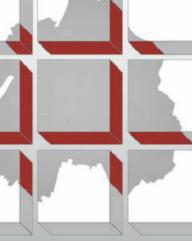



## VARIANTE GENERALE

P.G.T.  
PIANO DI GOVERNO DEL TERRITORIO

COMUNE DI BRESCIA - Assessorato all'Urbanistica e Pianificazione per lo Sviluppo sostenibile - Area Pianificazione urbana e Mobilità - Settore Urbanistica

SINDACO Dott. Emilio Del Bono  
ASSESSORE Prof. Ing. Michela TiboniDIRETTORE Arch. Giampiero Riboldi  
Ing. Claudio Bresciani  
Arch. Giacomo TassanelliUFFICO DI PIANO Arch. Fabio Gavazzi  
Pian. Simone Rossi  
Arch. Giacomo Tassanelli  
Geom. Emanuele VizzardiCONSULENTI Arch. Alessandro Benevoli  
Arch. Stefano Bordoli  
Arch. Giacomo Tassanelli  
Arch. Mario Manconi  
Pian. Alessandro MartelliniADOZIONE Delibera n.128/106789 P.G. del 28.07.2015  
APPROVAZIONE Delibera n.17/44571 P.G. del 09.02.2016

## DOCUMENTO DI PIANO

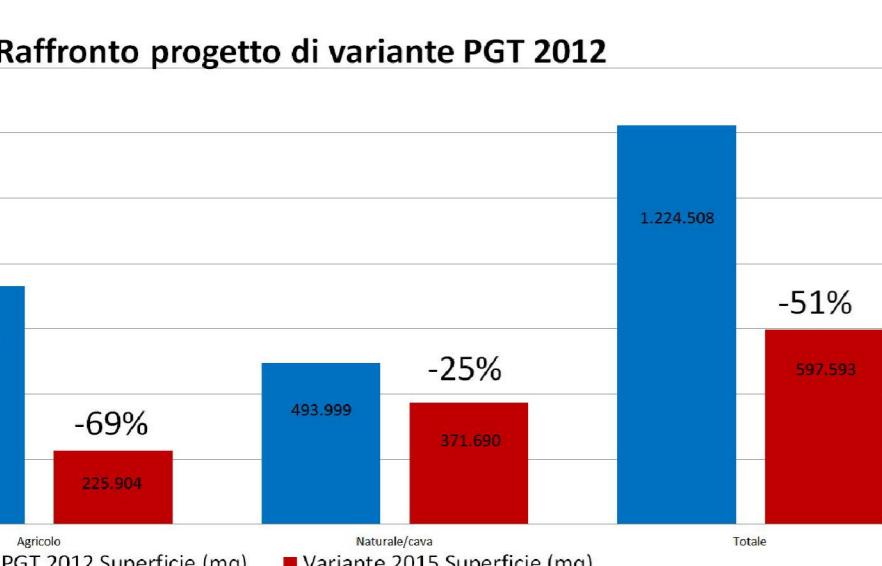V-DP06.1 ANALISI CONSUMO DI SUOLO  
CONFRONTO PGT VIGENTE E PROPOSTA DI VARIANTEEstensioni  
Scala 1 : 15.000  
Data LUGLIO 2015Limiti e riferimenti territoriali  
Confine comunale  
Rete idrografica e invasi artificiali  
Tessuto urbano consolidato  
Suolo urbanizzato  
Viabilità di previsione scala sovracomunaleDocumento di Piano  
1.224.000 mq Totalle 2012  
226.000 mq Consumo di suolo agricolo confermato  
371.000 mq Consumo di suolo naturale confermato  
597.000 mq Totale confermato 2015  
621.000 mq Consumo di suolo agricolo stralcato  
623.000 mq Consumo di suolo naturale stralcato  
627.000 mq Totale stralcato 2015  
61.000 mq Consumo di suolo PA in corso (AT S.1 Ambito Cave)Piano delle Regole e dei Servizi  
385.000 mq Totalle 2012  
Consumo di suolo agricolo confermato  
154.000 mq Consumo di suolo naturale confermato  
307.000 mq Totale confermato 2015  
Consumo di suolo agricolo stralcato (19% rispetto al PGT 2012)Consumo di Suolo PGT 2015  
904.000 mq Totale confermato 2015  
627.000 mq Totale stralcato 2015Stato di Attuazione  
Piano presentato  
Piano adottato  
Piano approvato  
Piano convenzionatoMisure di Riparazione  
PGT 2012  
PGT 2012 / 1215  
PGT 2015Misure di compensazione  
PGT 2012  
PGT 2012 / 2015  
PGT 2015Altre aree  
Aree urbanizzate / Dismesse  
Aree naturali / degradate  
Agricolo