


SINDACO Dott. Emilio Del Bono
ASSESSORE Prof. Ing. Michela Tibani
DIRETTORE Arch. Giampaolo Ribolla
UFFICIO DI PIANO Ing. Claudio Bresciani
 Arch. Marco Agostini
 Arch. Fabio Geronzi
 Pian. Simona Rossi
 Arch. Laura Treccani
 Geom. Emanuele Vizzani
CONSIGLIERI Arch. Alessandro Benvenuto
 Arch. Stefano Bardone
 Arch. Claudio Bulzo
 Ing. Maria Fortunato
 Arch. Mario Marzoni
 Pian. Alessandro Martinielli

ADOZIONE Delibera n. 128/106799 P.G. del 28.07.2015
APPROVAZIONE Delibera n. 17/44371 P.G. del 09.02.2016

Elaborato modificato a seguito dell'approvazione delle varianti e rettifiche di cui alla delibera:
 - D.C.C. n. 108 del 20/12/2017
 - D.C.C. n. 23 del 30/03/2018
 - D.C.C. n. 25 del 26/03/2018
 - D.C.C. n. 30 del 30/04/2018
 - D.C.C. n. 35 del 30/04/2018

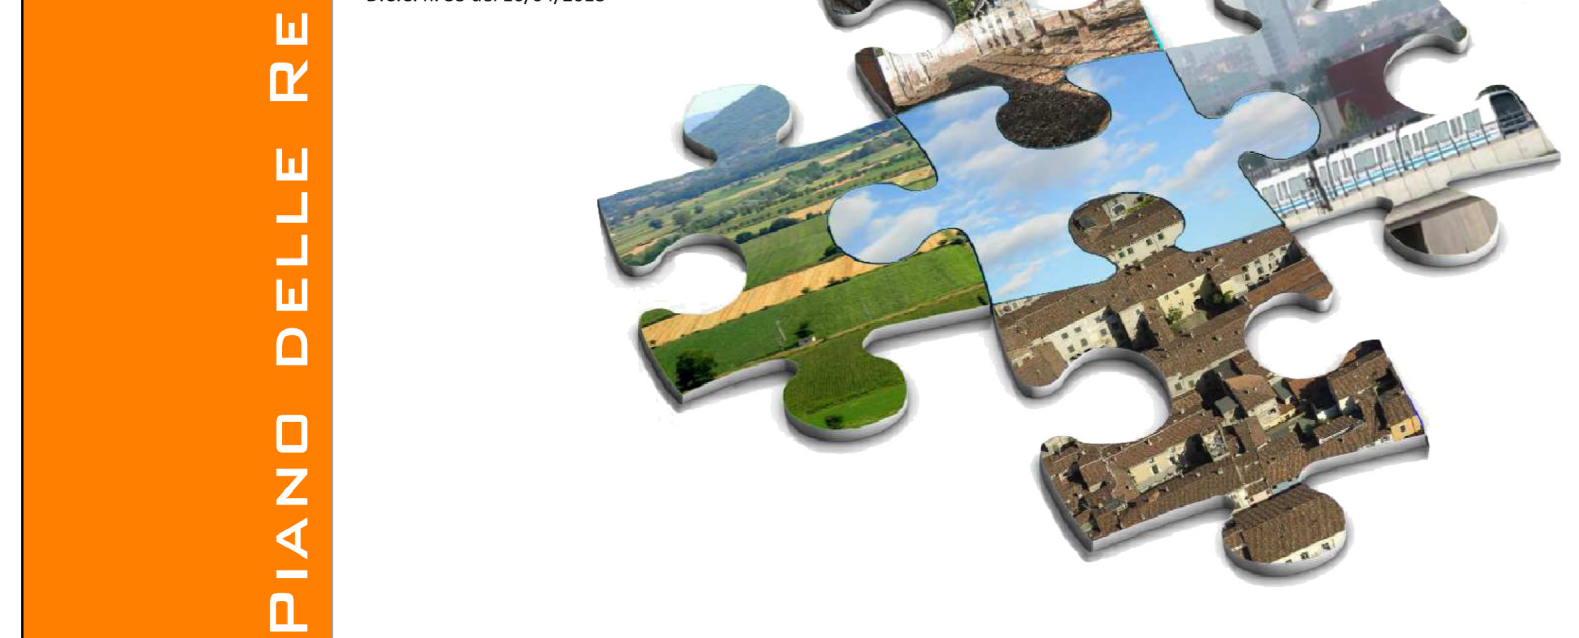

V-PRO3.1 IDENTIFICAZIONE DEI NUCLEI E DEI TESSUTI STORICI

Estensori
 Scala: 1 : 15.000
 Data: FEBBRAIO 2016

- Limiti e riferimenti territoriali**
- Confine comunale
 - Rete idrografica e invasi artificiali
 - Infrastrutture viarie, ferroviarie e metrobuis

- Città storica**
- Nuclei storici (art.73 NTA00 e NTAa102)
- | ID | DENOMINAZIONE |
|------|---------------------------|
| NS01 | Nucleo storico principale |
| NS02 | Stocchetta |
| NS03 | San Bartolomeo |
| NS04 | Mompiano |
| NS05 | Urigo Mella |
| NS06 | Boigo Trento |
| NS07 | Fumicello |
| NS08 | Mandolossa |
| NS09 | Catonico |
| NS10 | Santi Eufemia |
| NS11 | San Polo Case |
| NS12 | Buffalora |
| NS13 | Bettola |
| NS14 | Fozzano |
| NS15 | Verziano |
| NS16 | Fornaci |
| NS17 | Noce |
| NS18 | Gielli |

- Tessuti storici (art. 80 NTA00)**
- | ID | DENOMINAZIONE |
|---------|------------------------|
| TS01 | Via Milano |
| TS02 | Viale Venezia - Ronchi |
| TS03 | Villaggio Prati |
| TS04 | Quartiere Leonessa |
| TS05 | Villaggio Ferrari |
| TS06 | Villaggio Bonaris |
| TS07 | Villaggio S. Antonio |
| TS08 | Quartiere Chiusure |
| TS09 | Mazzucchelli |
| TS10 | Via Manzoni |
| TS11 | Via Luzzago |
| TS12 | Via Veneto |
| TS13 | Viale Italia |
| TS14 | Via Chiassi |
| TS15 | Via Carbone |
| TS16 | Via Sauro |
| TS17 | Via Stoppani |
| TS18 | Via Sottano |
| TS19 | Via Diaz |
| TS20 | Via Bononelli |
| TS21 | Quartiere Maggio |
| TS22 | Via Marche |
| TS23.1 | Bettinzi |
| TS23.2 | Via S. Antonio |
| TS23.3 | Quartiere Lamamora |
| TS23.4 | Via Filzi |
| TS23.5 | Via Volturno |
| TS23.6 | Campo Fiera |
| TS23.7 | Via Villa Glori |
| TS23.8 | Via Morasini |
| TS23.9 | Via Lamberti |
| TS23.10 | Via Verona |

- Edifici di valore storico, architettonico e paesaggistico (art.70 NTA00 e NTAa102)

