

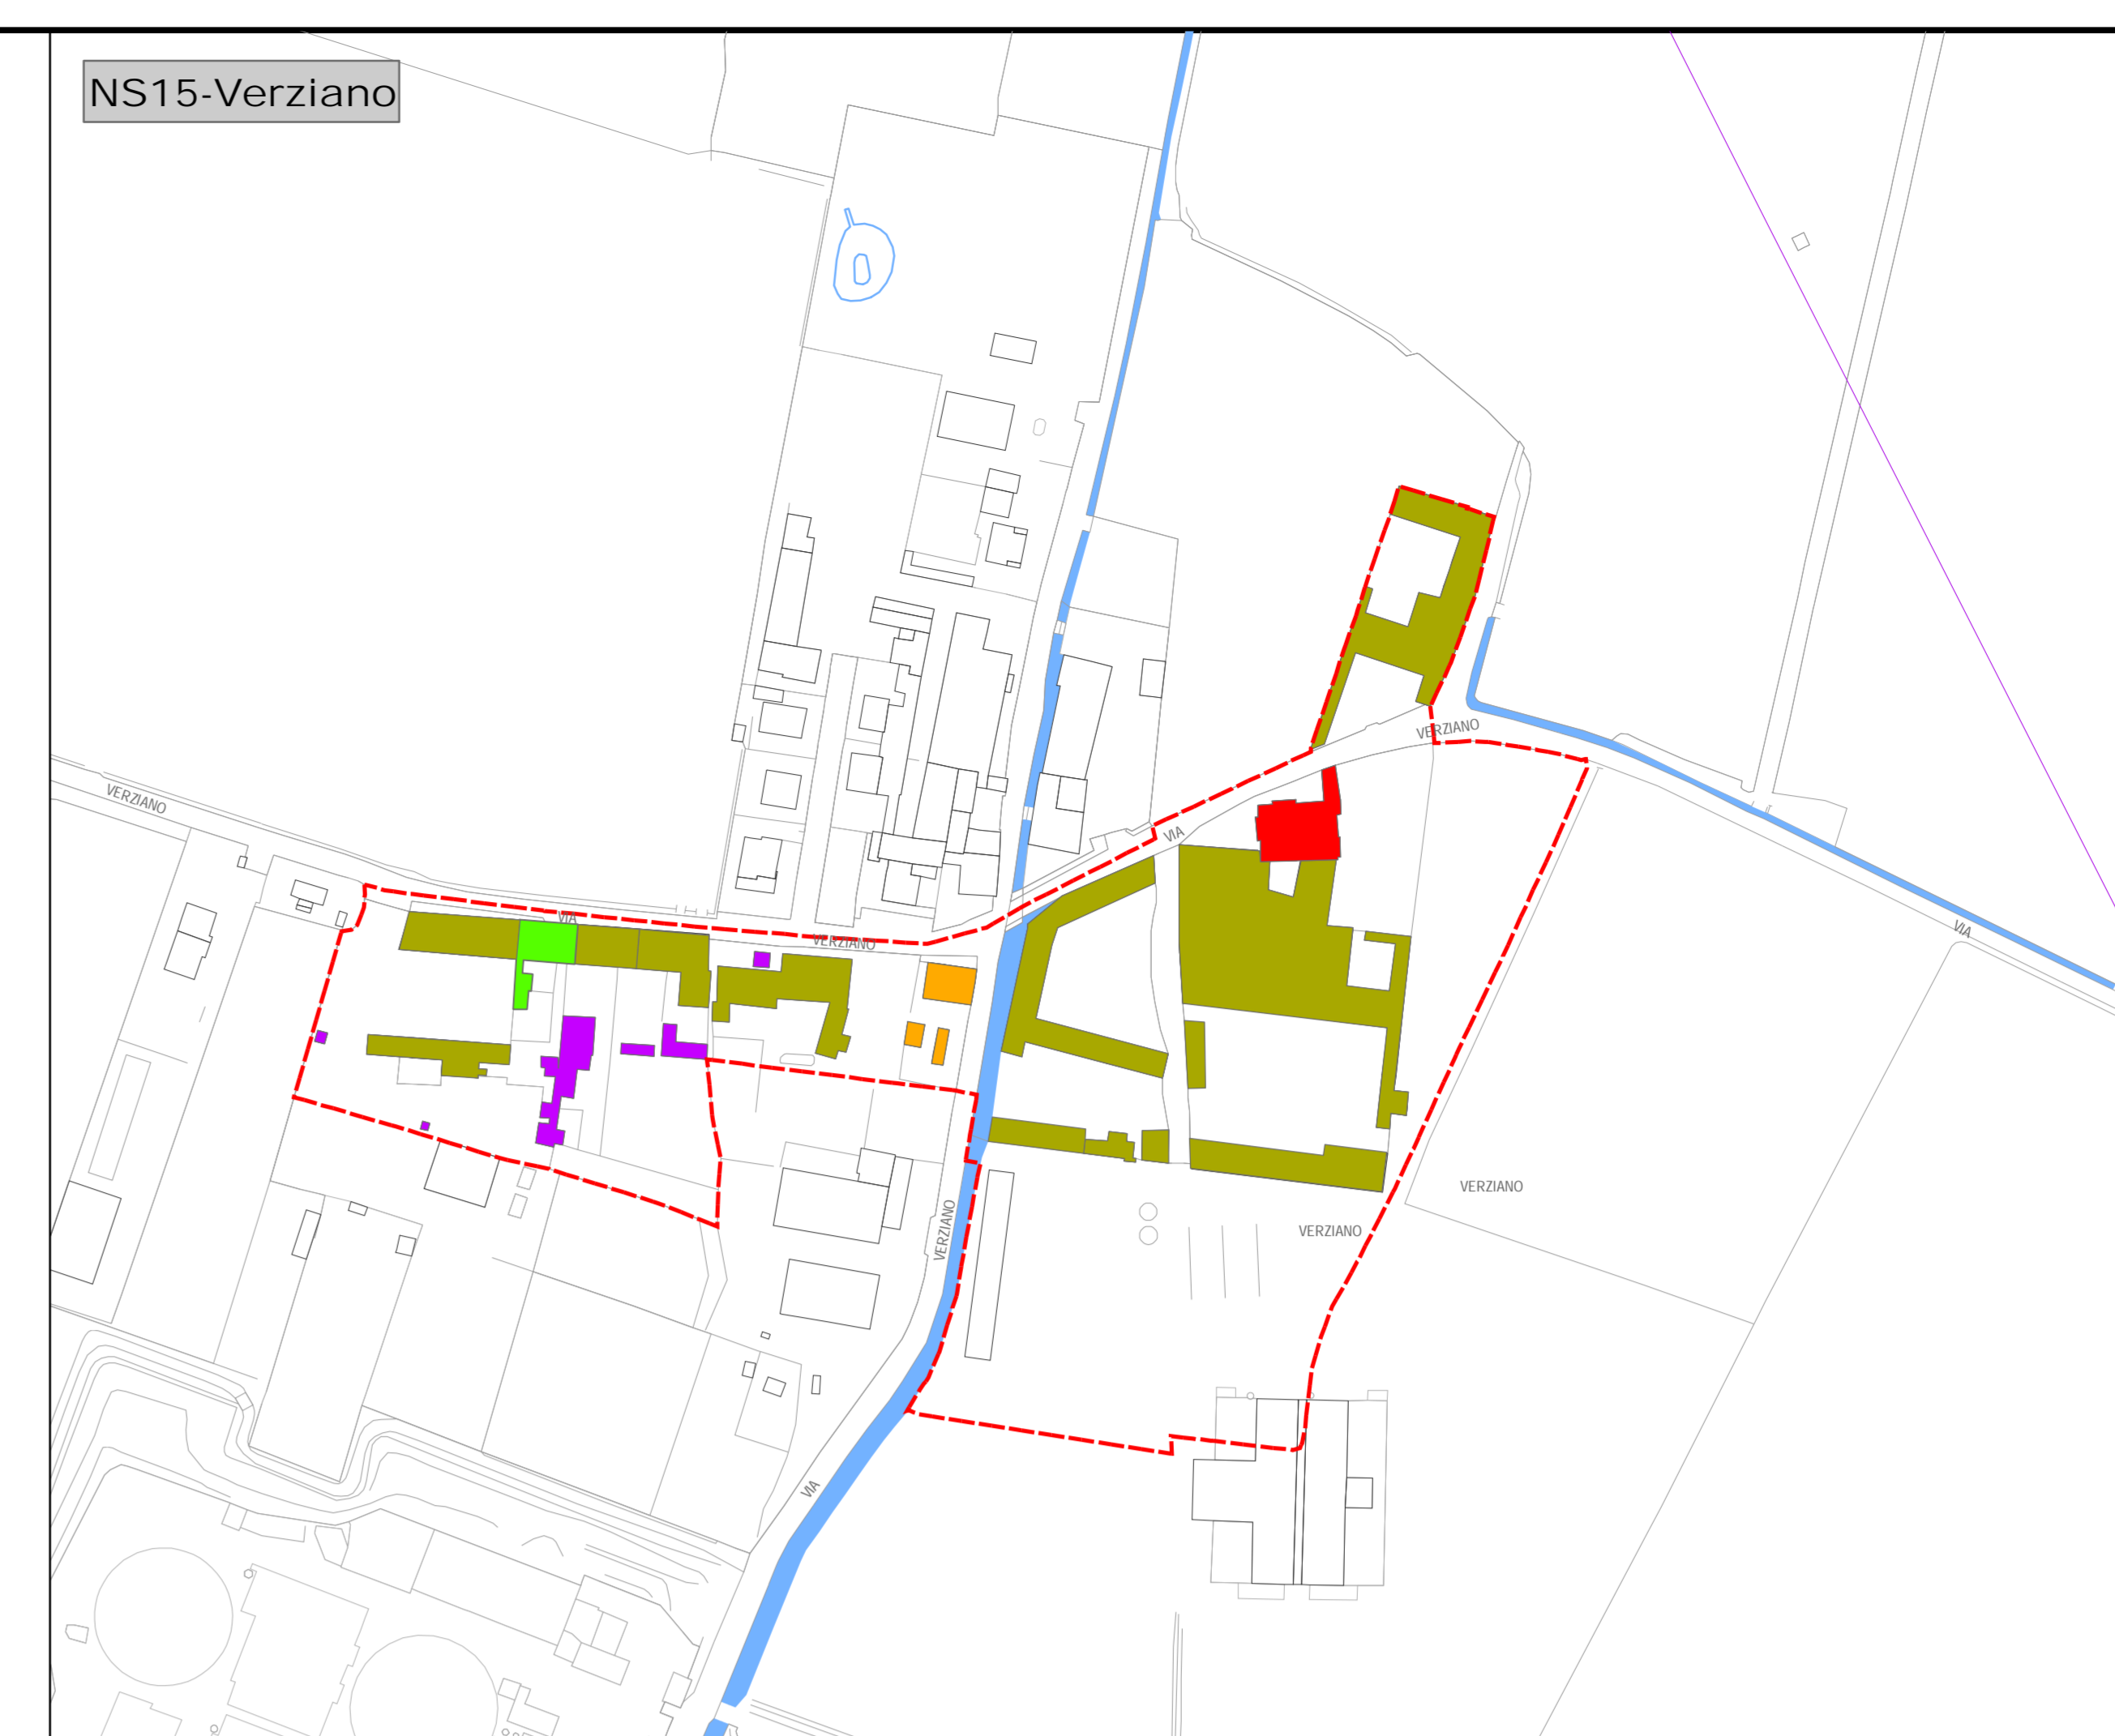


**INDAGINE:** Dat. Emilio Del Boca  
**ASSESSORE:** Prof. Ing. Michele Tiberti  
**DIRETTORE:** Arch. Gianluigi Ribolte  
**INGEGNERI:** Ing. Claudio Biondini  
**ARCHITETTI:** Arch. Marco Agostini  
**OFFICIO DI PROGETTO:** Arch. Paolo Geronzi  
 Pian. Simone Rossi  
 Arch. Laura Tronconi  
 Geom. Emanuela Vizzardi  
**CONSIGLIERI:** Arch. Alessandro Biondini  
 Arch. Stefano Biondi  
 Arch. Claudio Biondi  
 Ing. Nello Fontegatti  
 Arch. Maria Maddalena  
 Pian. Alessandro Morisiovi  
**ADOZIONE:** Delibera n. 128/2016 del 28.07.2016  
**APPROVAZIONE:** Delibera n. 174/2017 P.G. del 09.02.2017

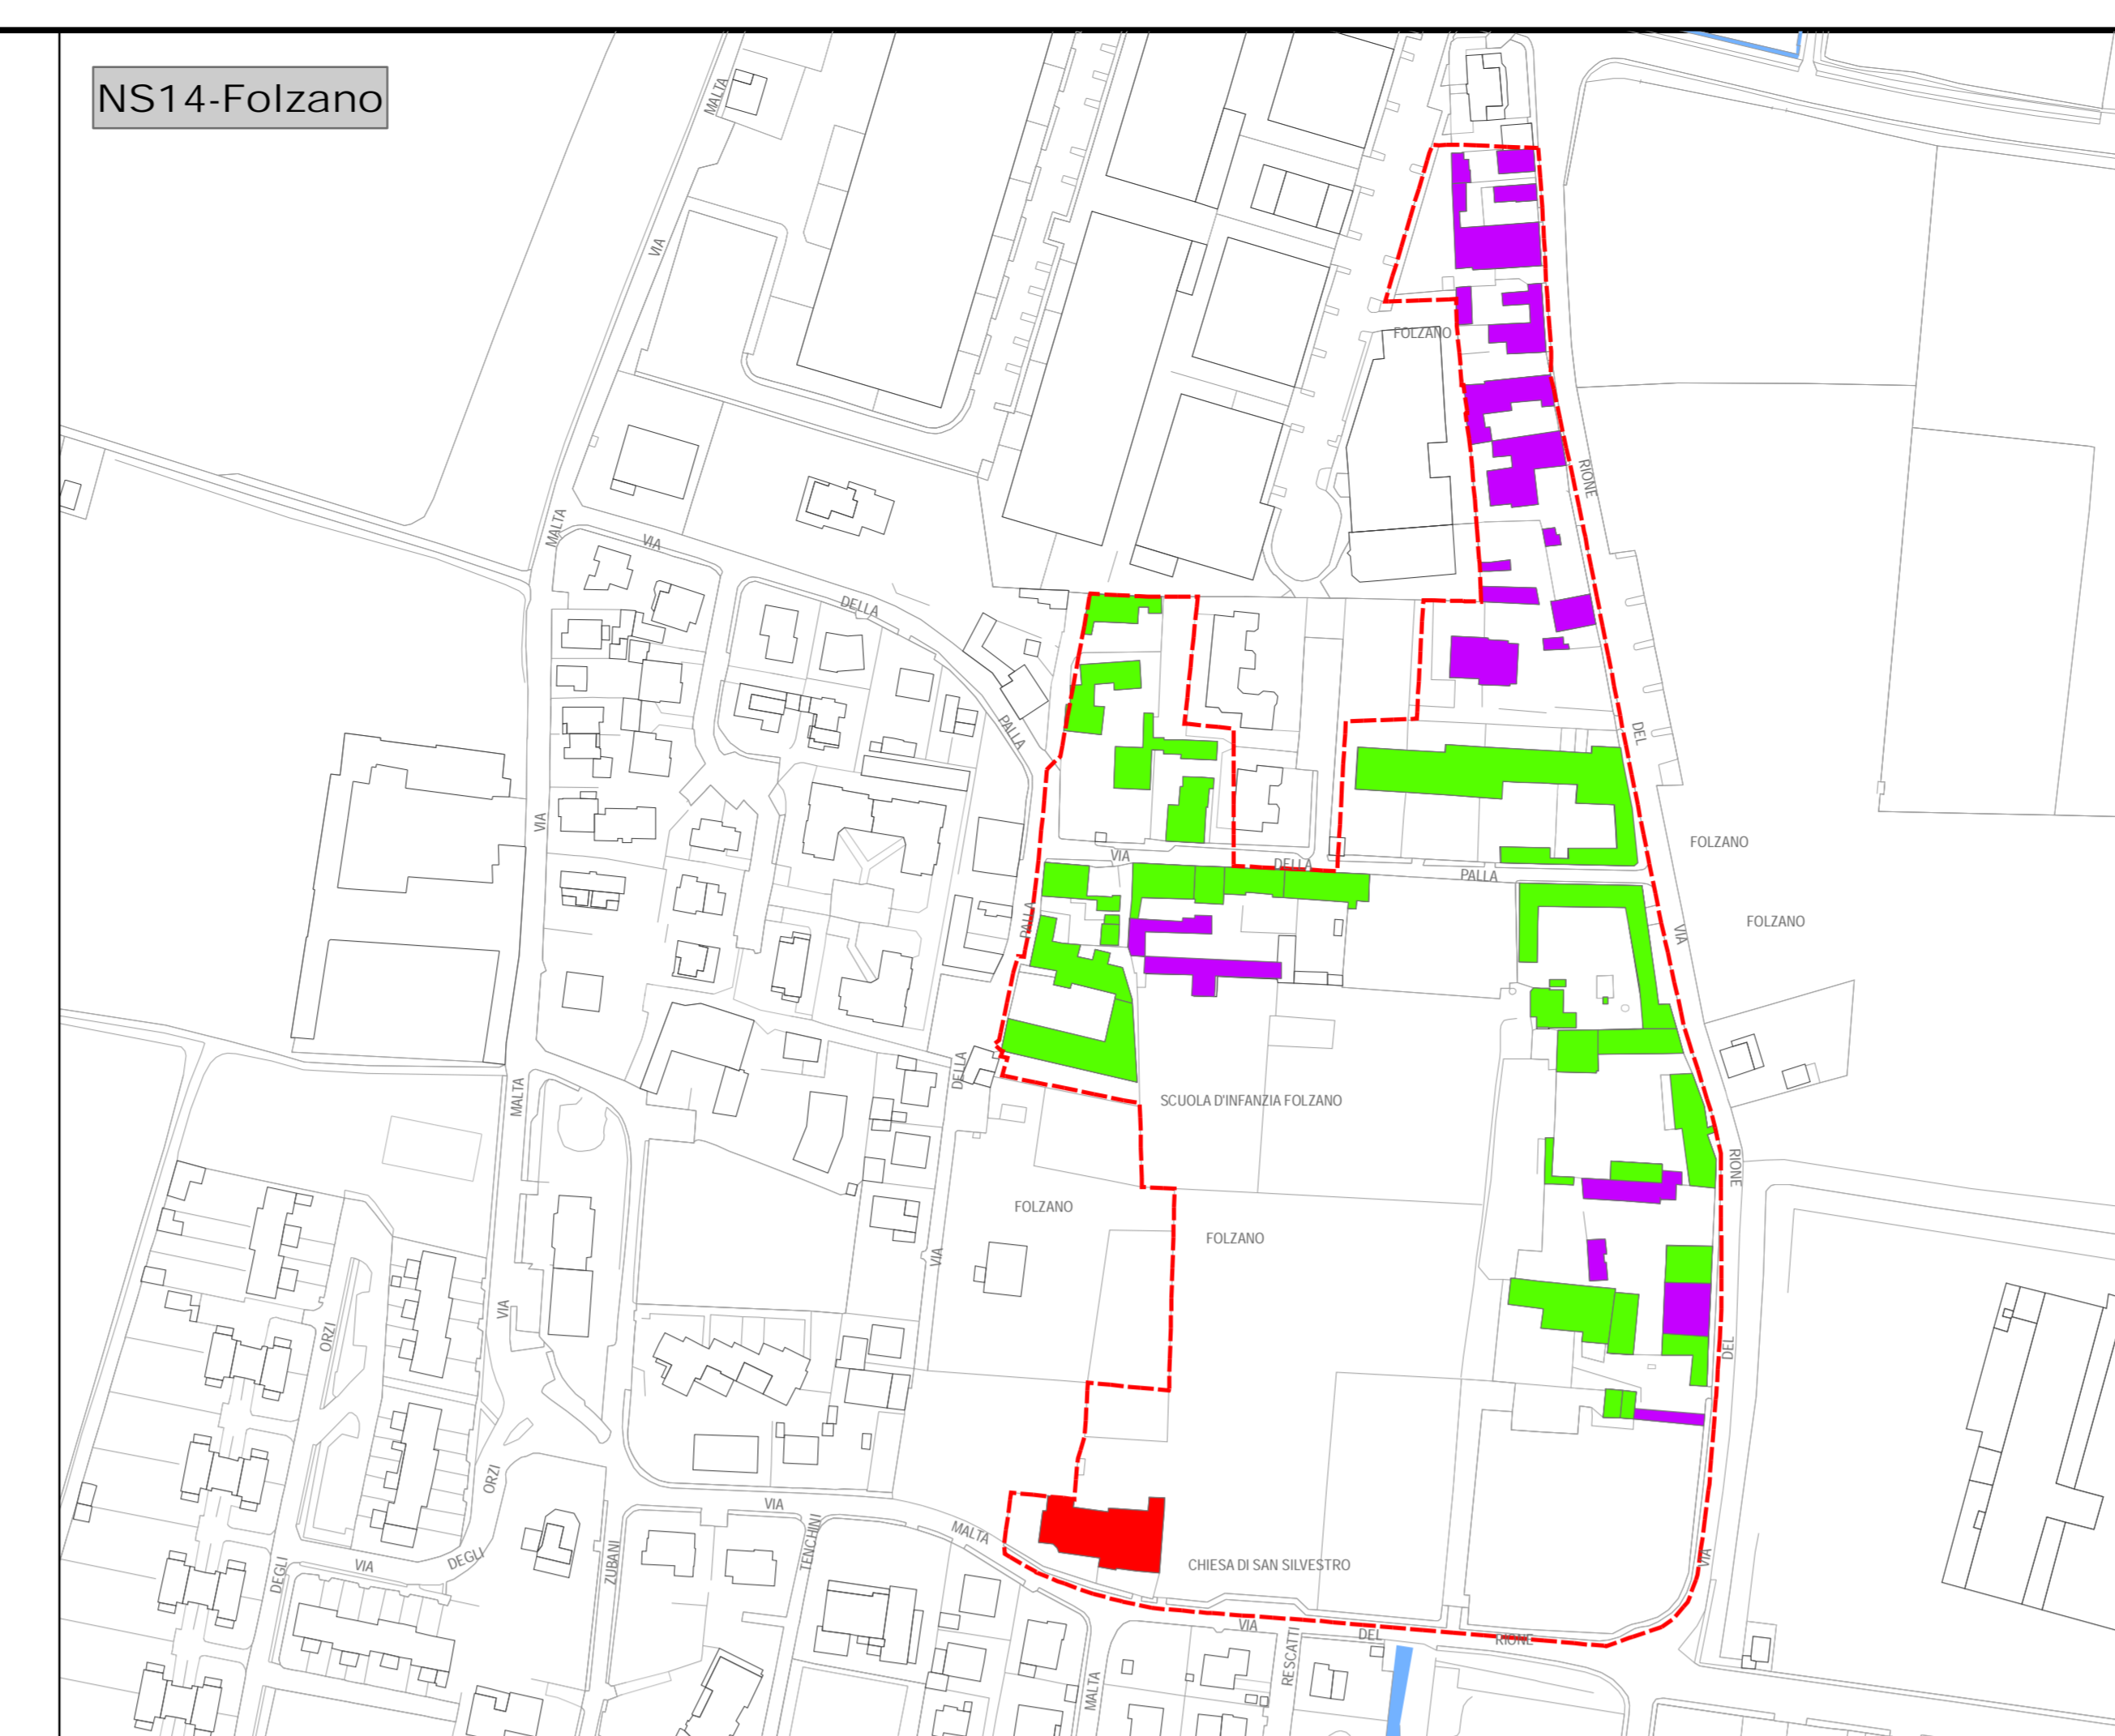

elaborato integrato a seguito di approfondimenti specifici  
**VPRO3.6B** Analisi dei nuclei storici minori  
 Caionvico, Sant'Eufemia, San Polo Case, Buffalora, Bettola, Folzano, Farnali, Noce, Verziano  
**Scala:** 1 : 2.000  
**Data:** Febbraio 2016

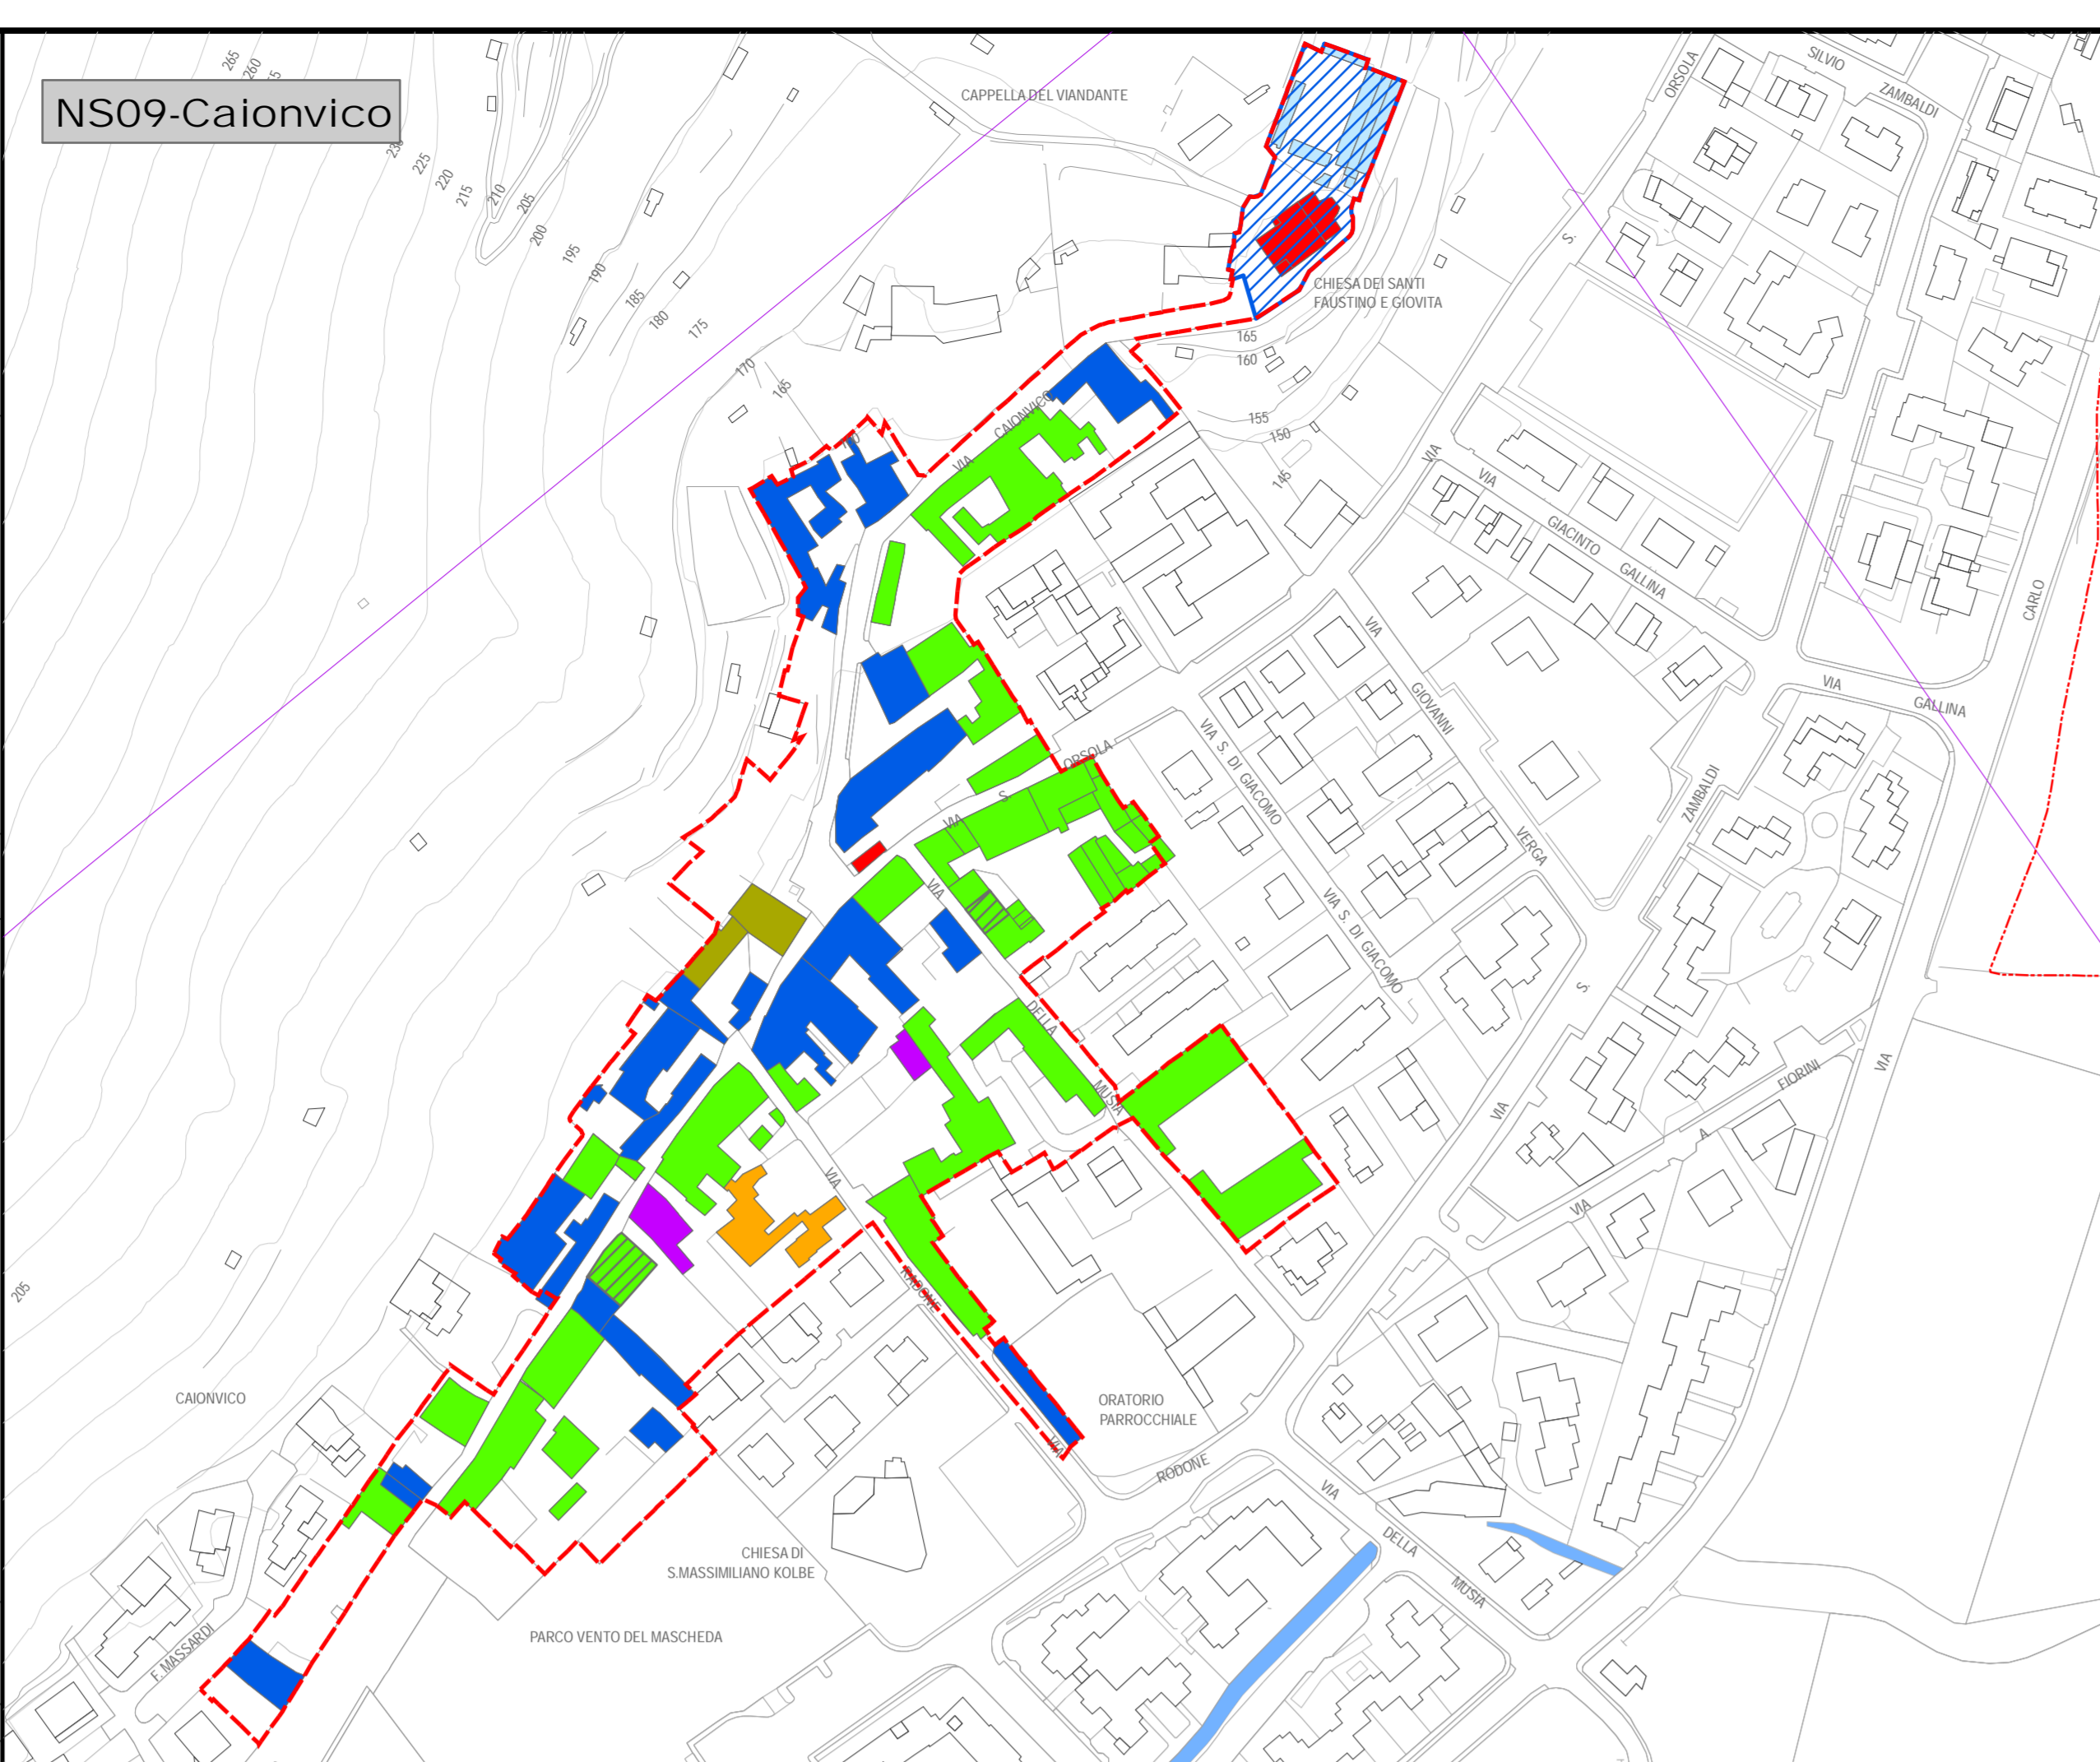

**Legenda**

**Classificazioni residenziali**

- Classe 0 (zero) \_ Edifici o parti di essi notificati e vincolati
- Classe 1 \_ Edifici di particolare interesse storico-artistico o monumentale
- Classe 2 \_ Edifici con rilevanti caratteri tipologici o che si configurano come "punti nodali" del nucleo antico di appartenenza
- Classe 3 \_ Edifici coevi che si presentano parzialmente e/o totalmente modificati
- Classe 4 \_ Edifici e/o parti di edificio realizzati in epoca successiva, con caratteri equivalenti all'edificato tradizionale
- Classe 5 \_ Edifici e/o parti di edificio realizzati in epoca successiva, con caratteri diffami dall'edificato tradizionale

- ▨ Proprietà pubbliche
- ▨ Servizi religiosi

**Classificazioni non residenziali**

- ▨ Attività produttive \_ Attività storicamente produttive, in essere o trasformate
- ▨ Edifici speciali civili
- ▨ Edifici speciali religiosi
- ▨ Chiese
- ▨ Parchi/verde

