


SINDACO Dott. Emilio Del Bono
ASSESSORE Prof. Ing. Michela Tiboni
DIRETTORE Arch. Giampaolo Ribolla
UFFICIO DI PIANO Ing. Claudio Bresciani
 Arch. Marco Agostini
 Arch. Fabio Gazzari
 Pian. Simona Rossi
 Arch. Laura Trovati
CONSULENTI Arch. Alessandro Benvenuto
 Arch. Stefano Bordoli
 Arch. Claudio Bulzani
 Ing. Vito Fumagalli
 Arch. Mario Maraccesi
 Pian. Alessandro Marinelli

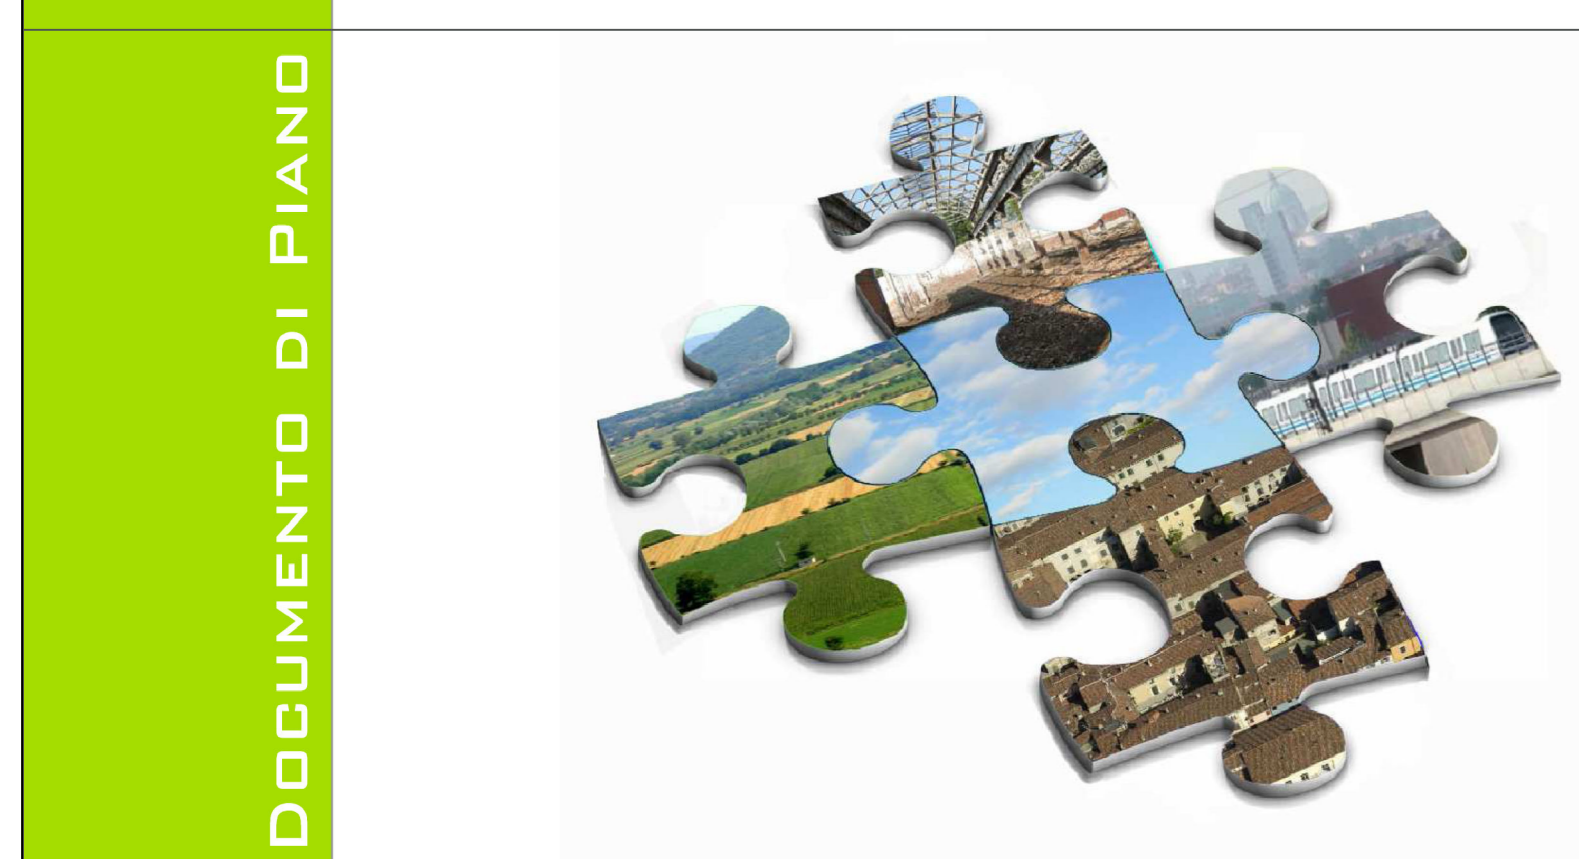

DP ANALISI AMBITI DI TRASFORMAZIONE DDP
 CONFRONTO PGT2012-VARIANTE GENERALE

Estensori 1 : 15.000
 Scala
 Data MAGGIO 2015

- Legenda**
- n Perimetro AT del DDP nel PGT2012
 - n AT del DDP in Variante Generale
 - n AT del DDP nel PGT2012 diventati PS del PDR in Variante Generale
 - n AT del DDP nel PGT2012 diventati PS del PDS in Variante Generale
 - n AT del DDP nel PGT2012 in corso di attuazione

