


Comune di Brescia
Piano delle regole (PR) - progetto Speciale Area Centro PRc3 EX CASERMA GNUTTI
Piano Attuativo ai sensi dell'art.14 LR 12/2005 e dell'art.82 delle NTA del PGT
Estratto Mappa - foglio 138 mappali 95 e 97 NCT - foglio 9 mappale 1755 NCEU

N=5043100

E=1595500

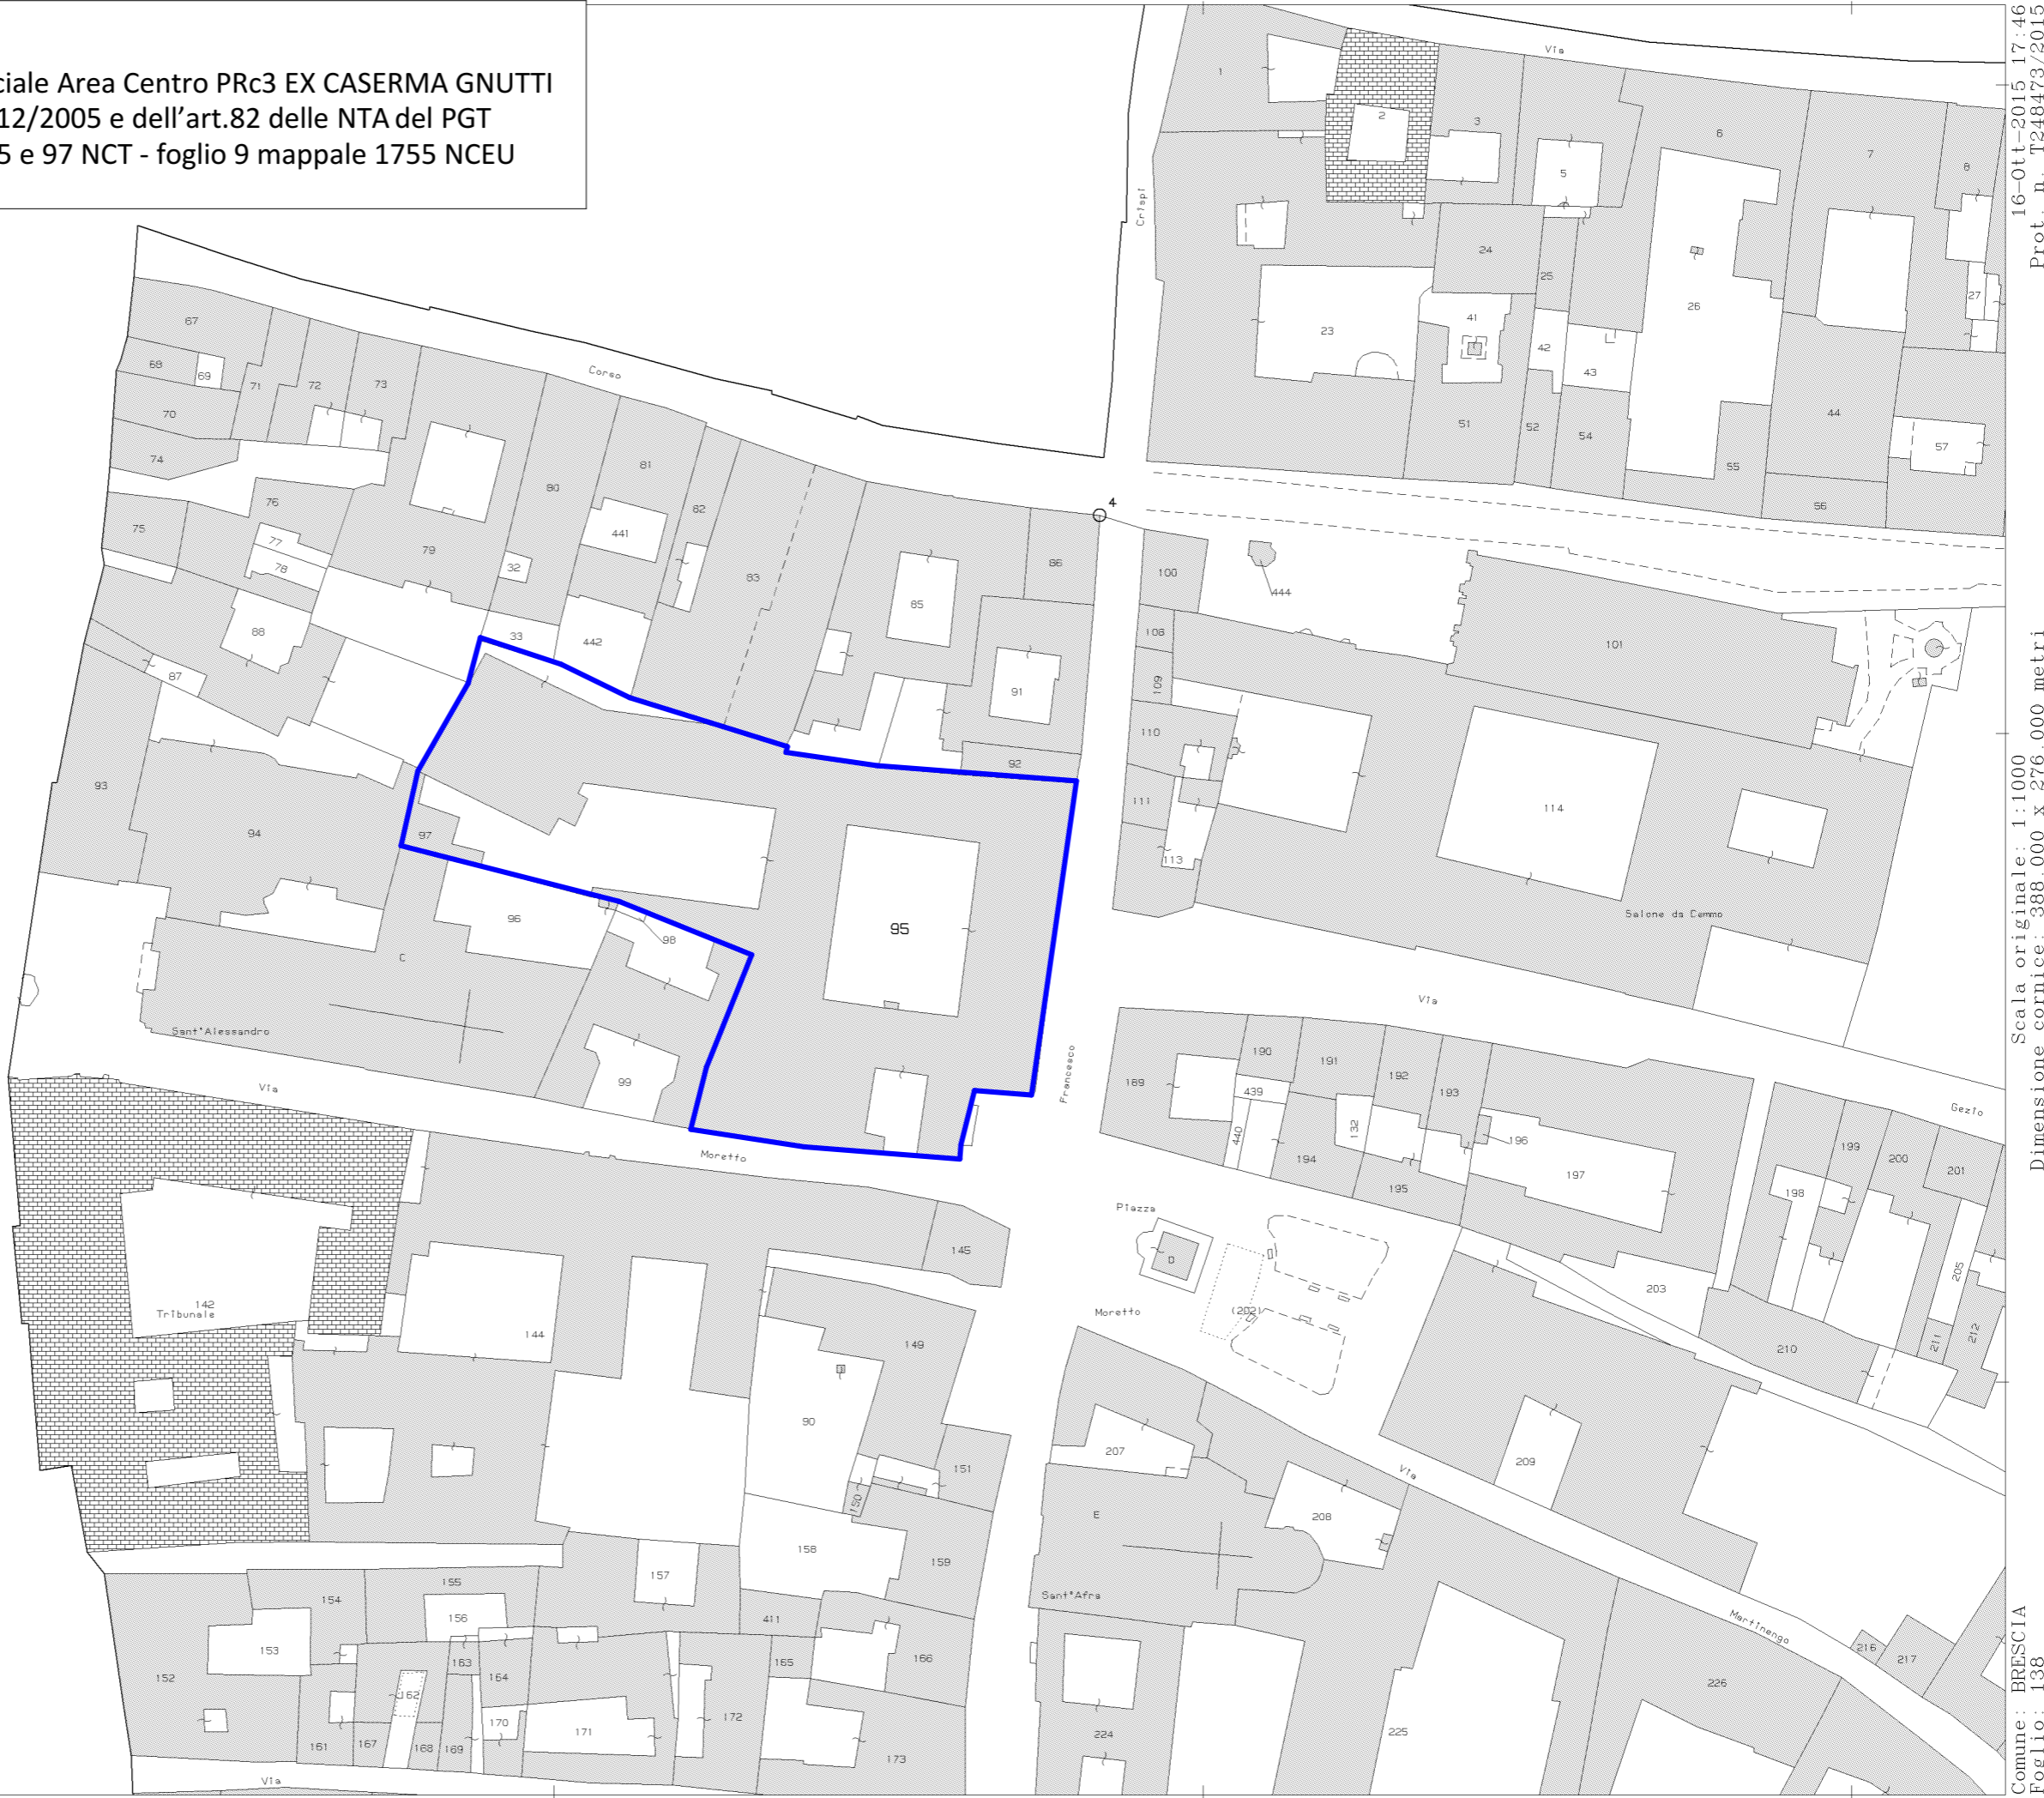

16-Ott-2015 17:46
Prot. n. T248473/2015

Scala originale: 1:1000
Dimensione cornice: 388.000 x 276.000 metri

Comune: BRESCIA
Foglio: 138

1 Particella: 95