




PROSPETTO SUD

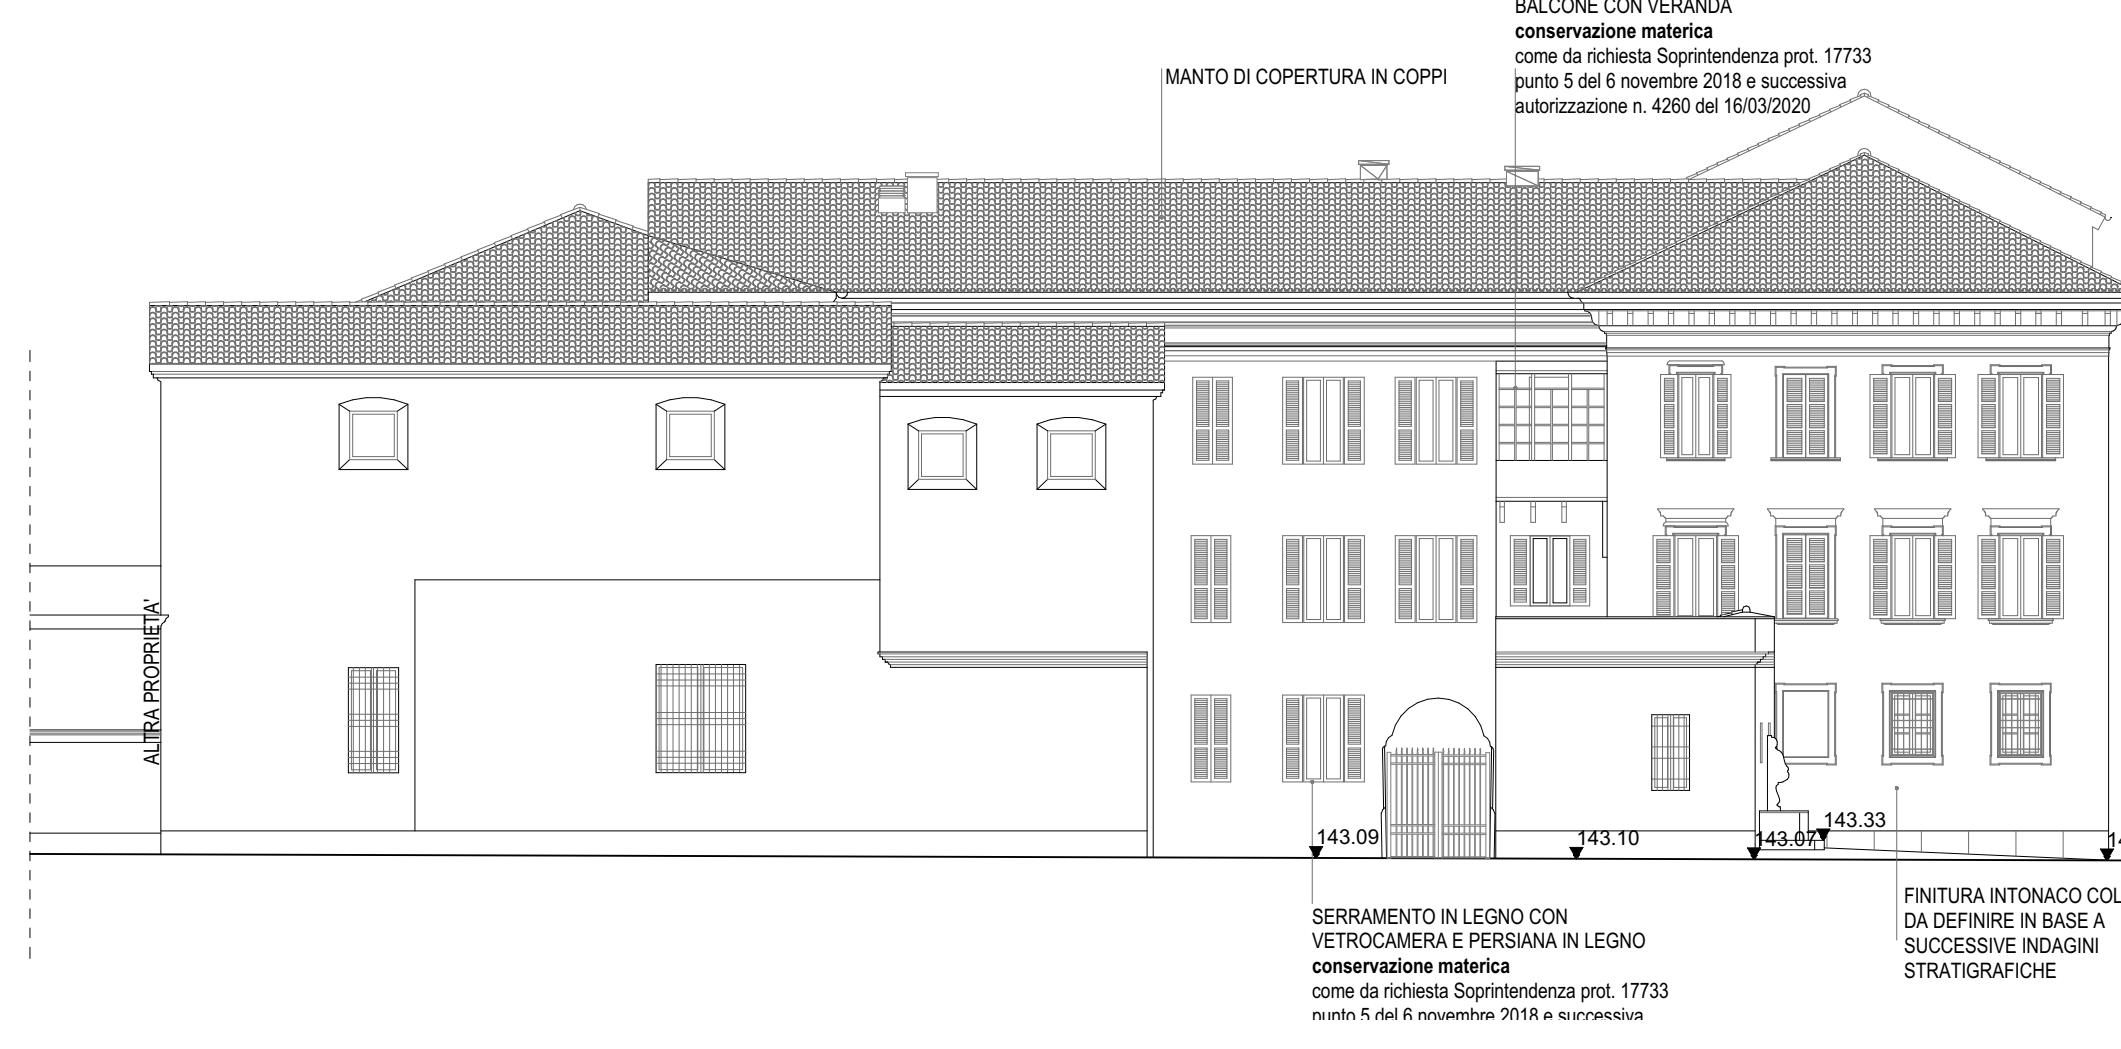


PROSPETTO EST

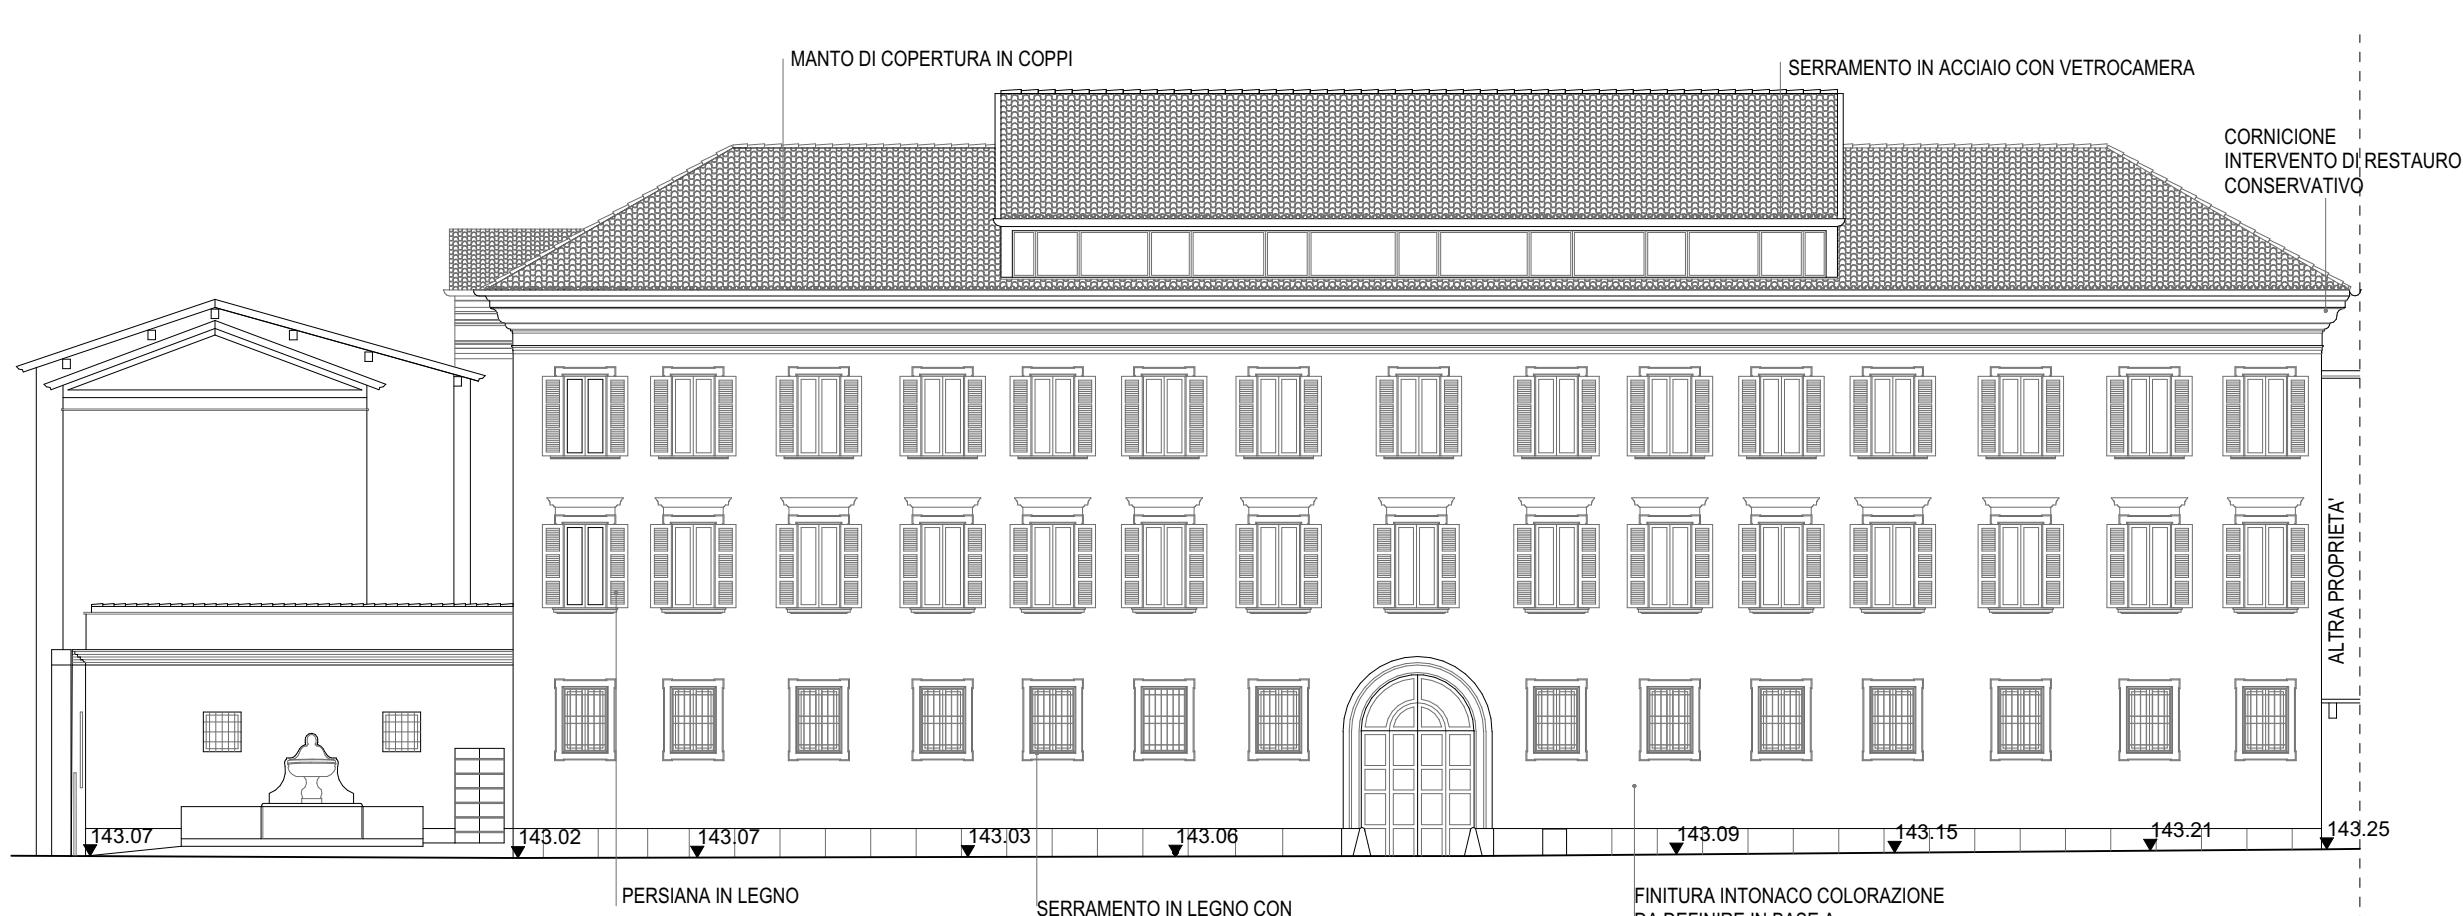


SEZIONE DD'

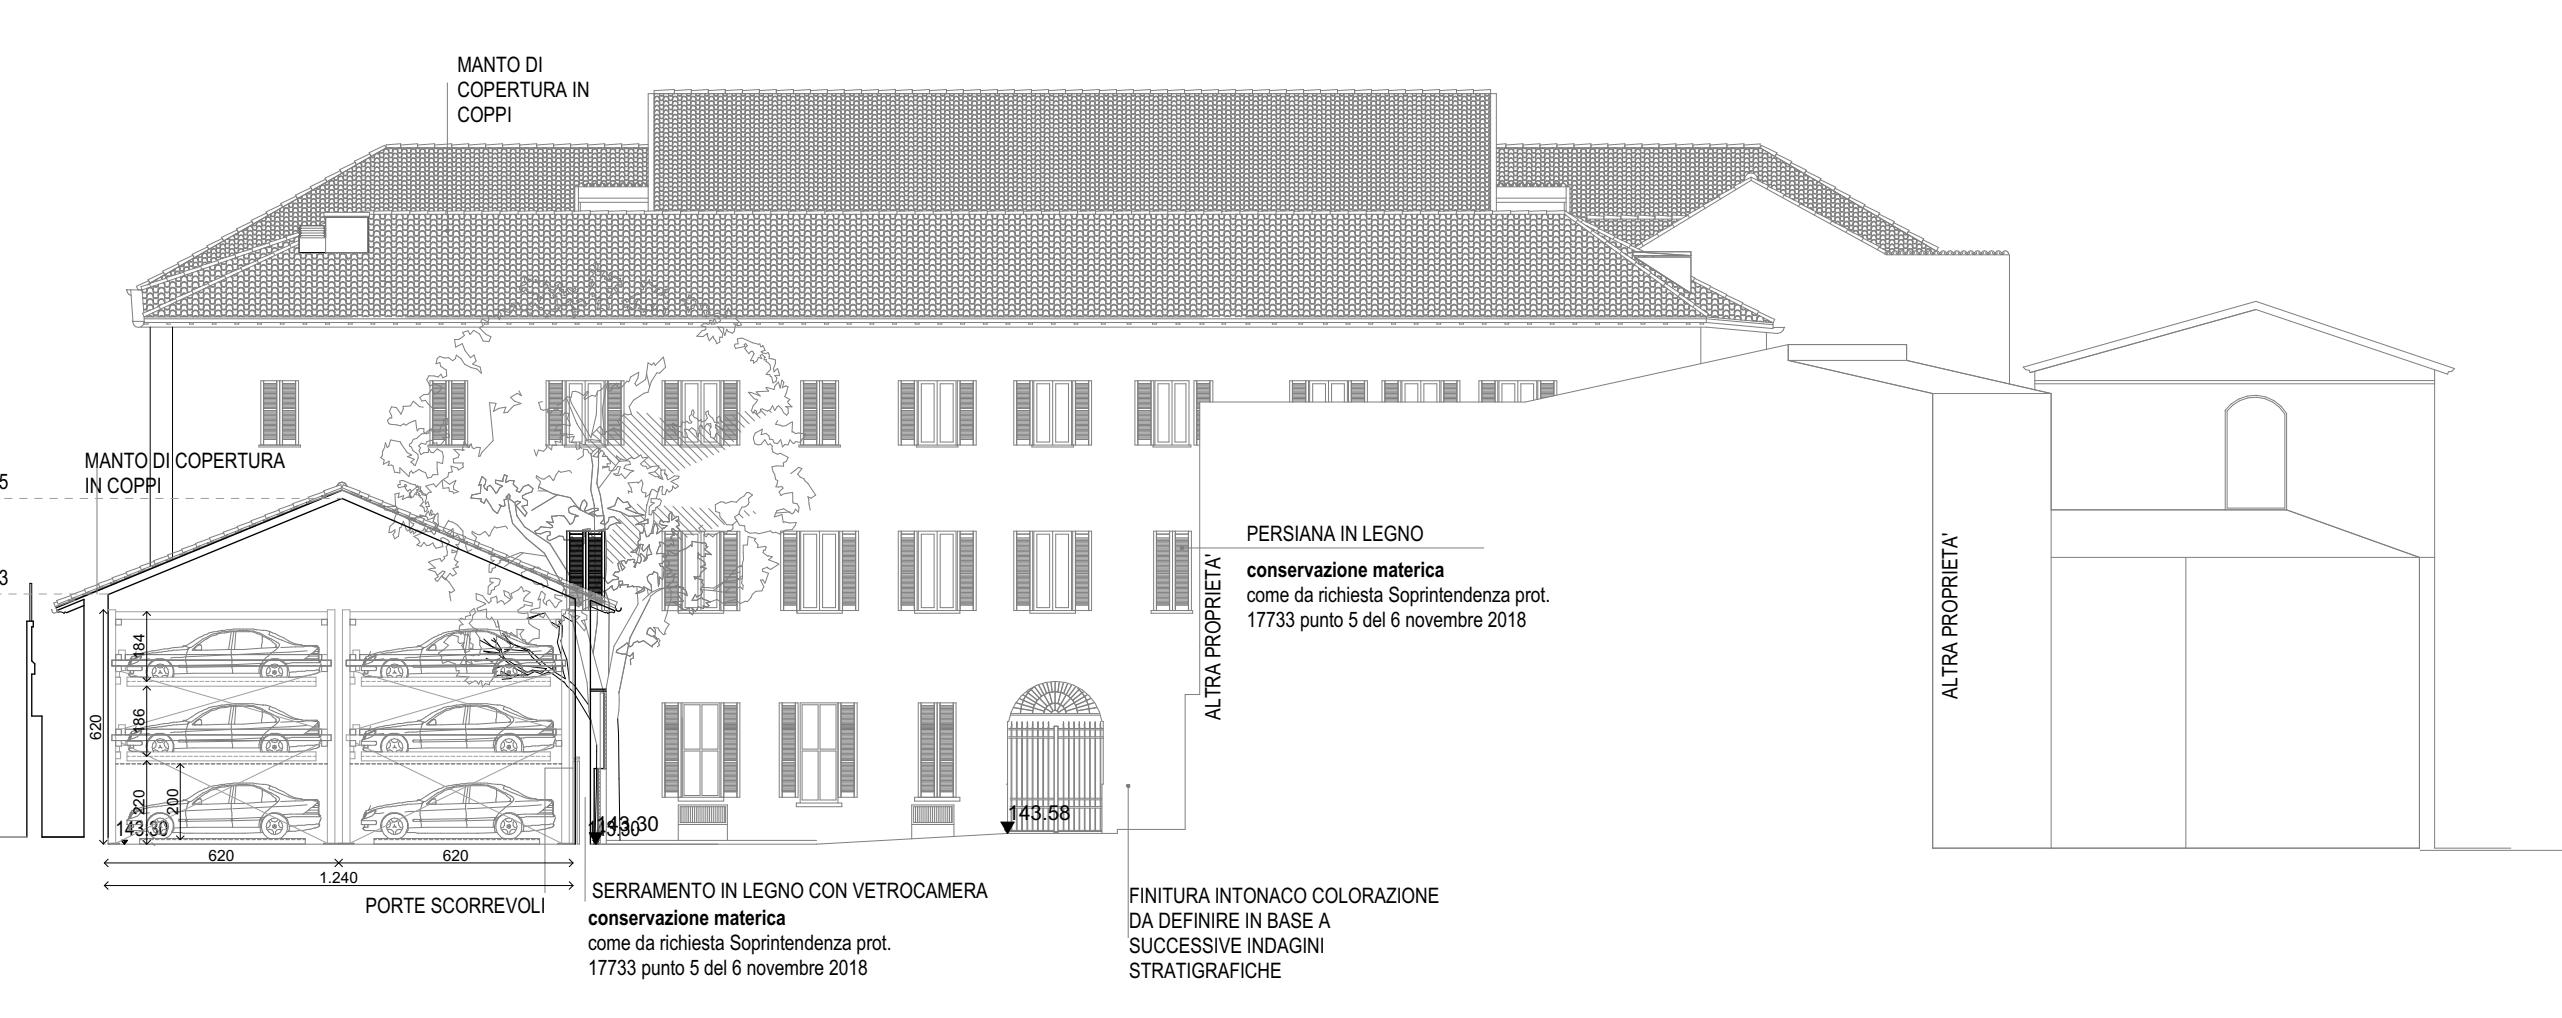

SEZIONE 8

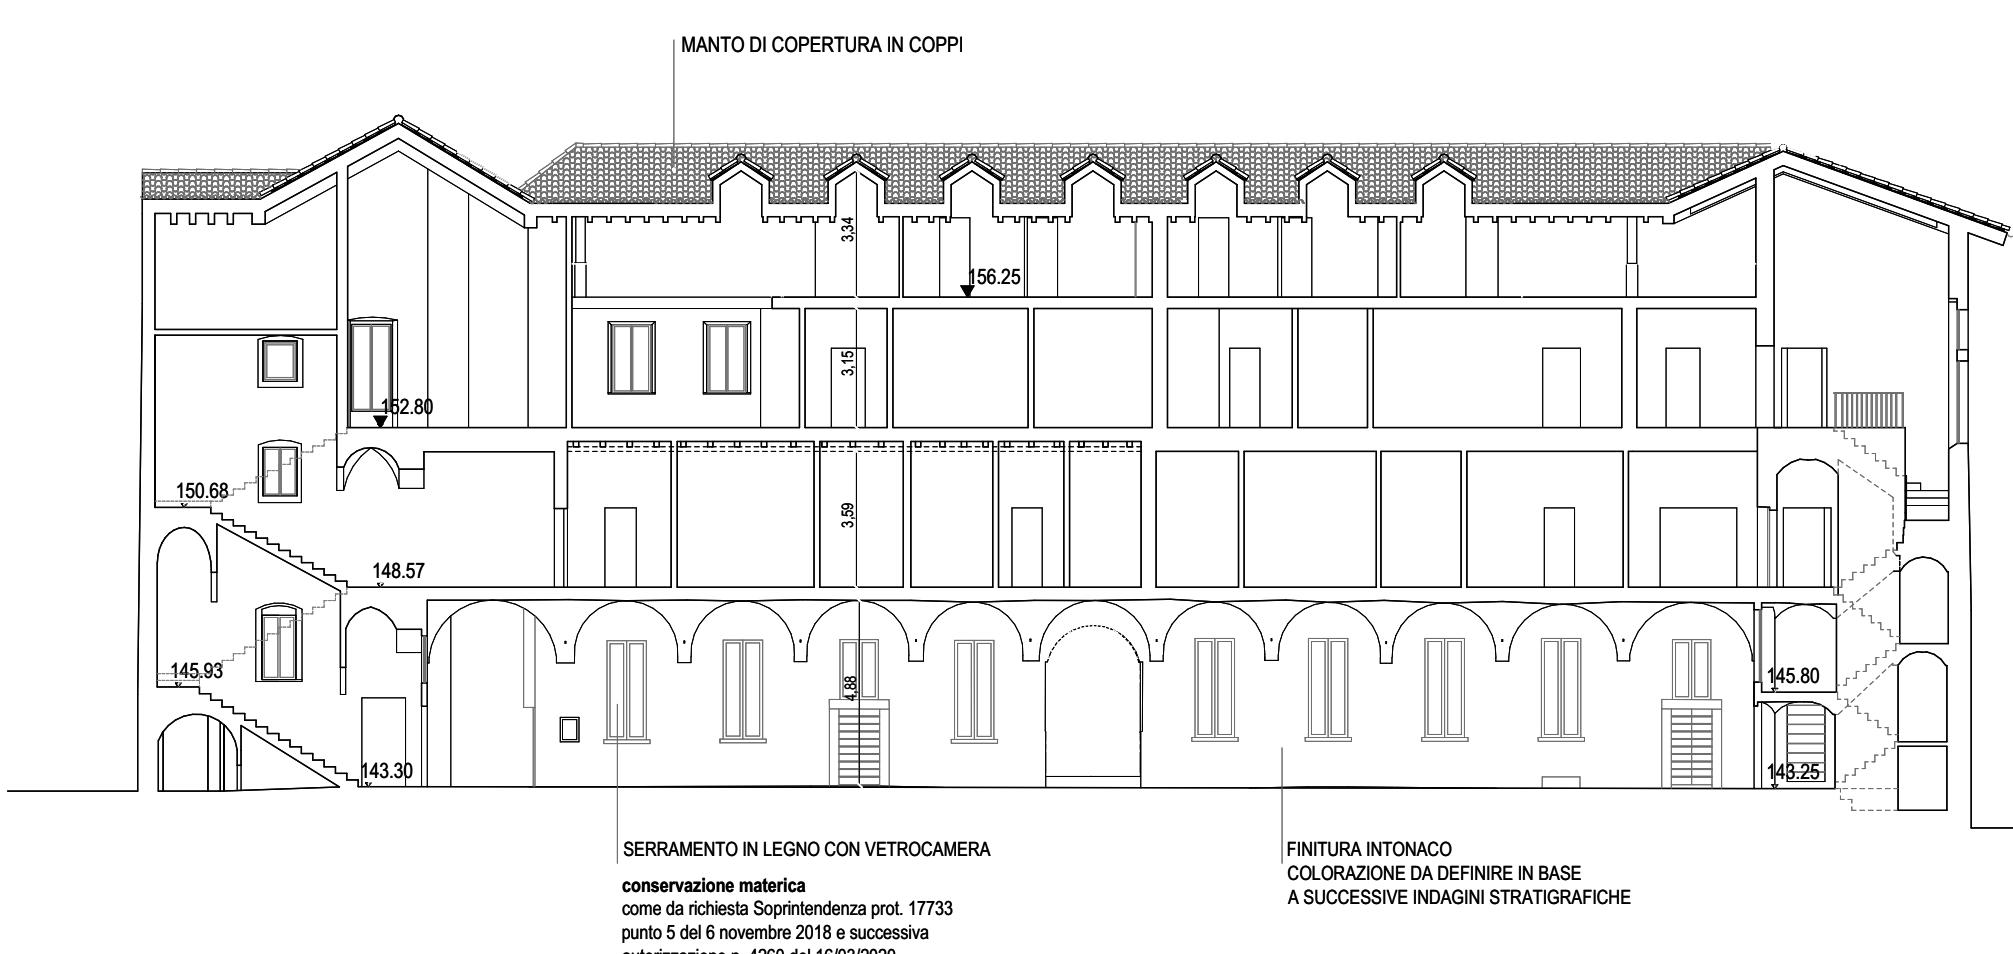


SEZIONE 5

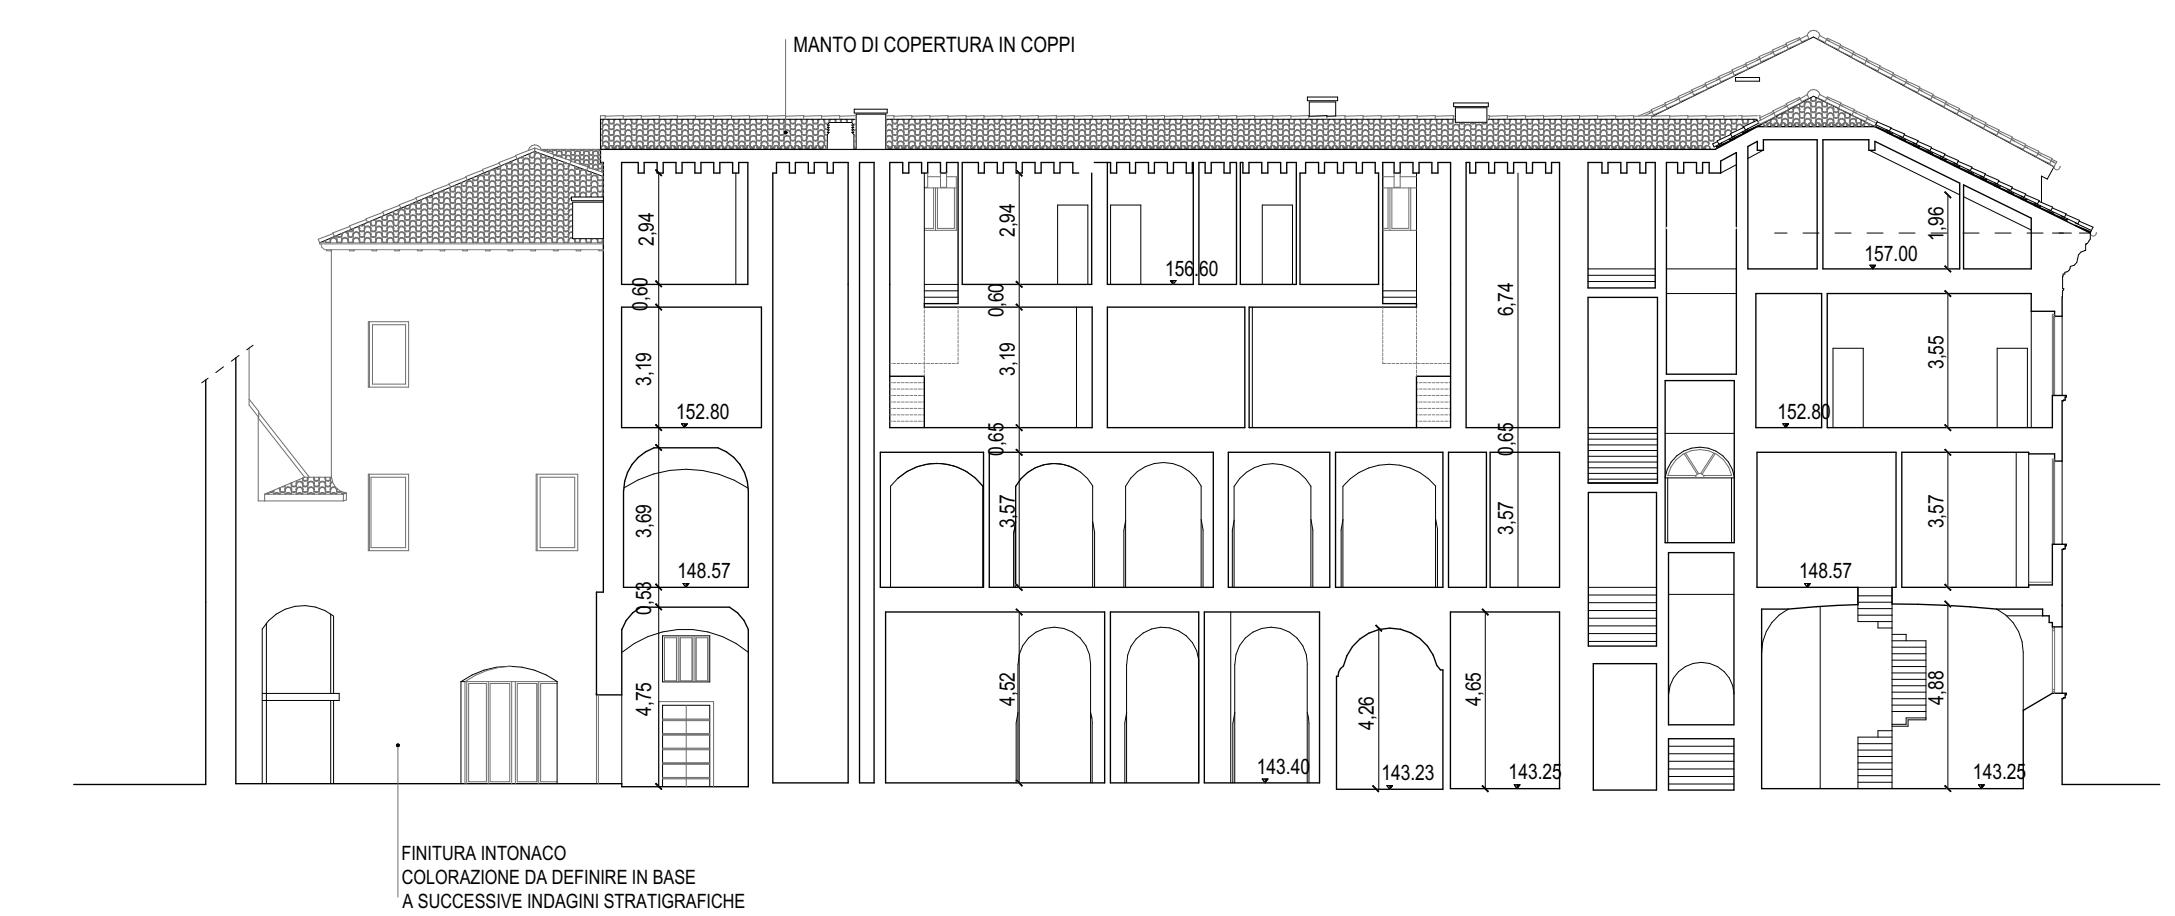


SEZIONE 4




SEZIONE 1

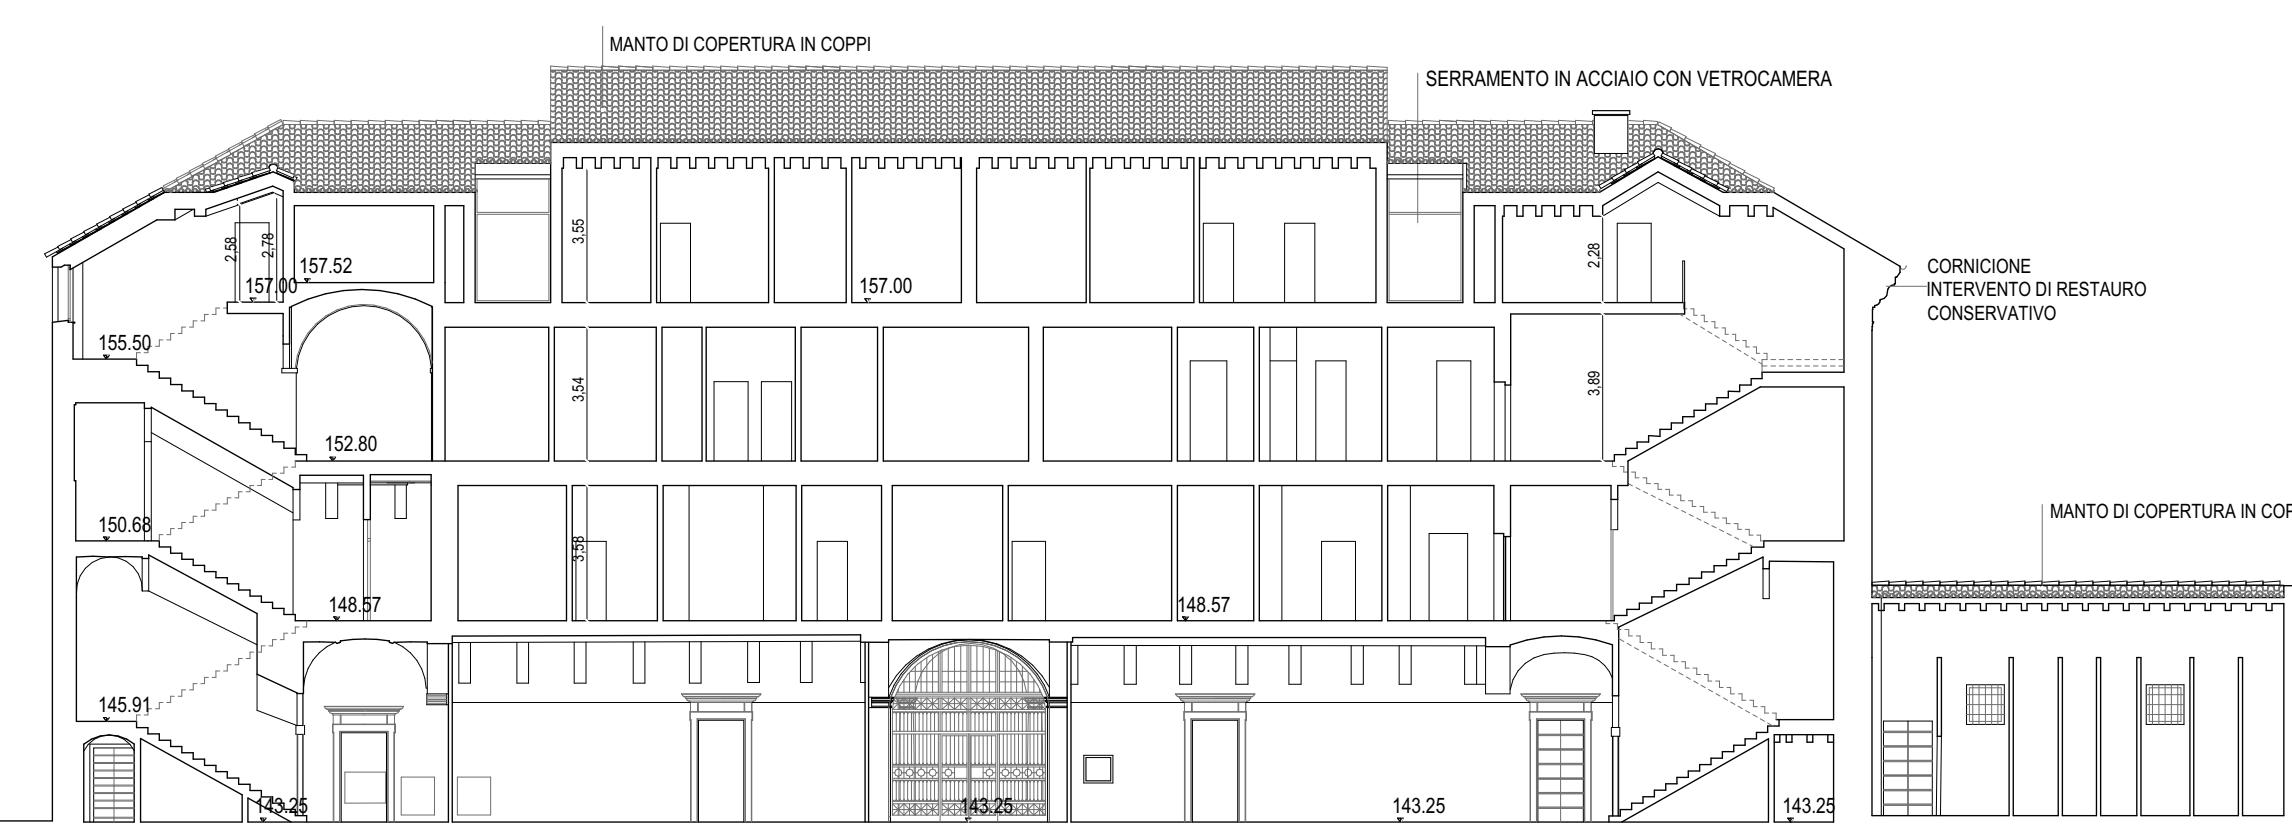


SEZIONE 7

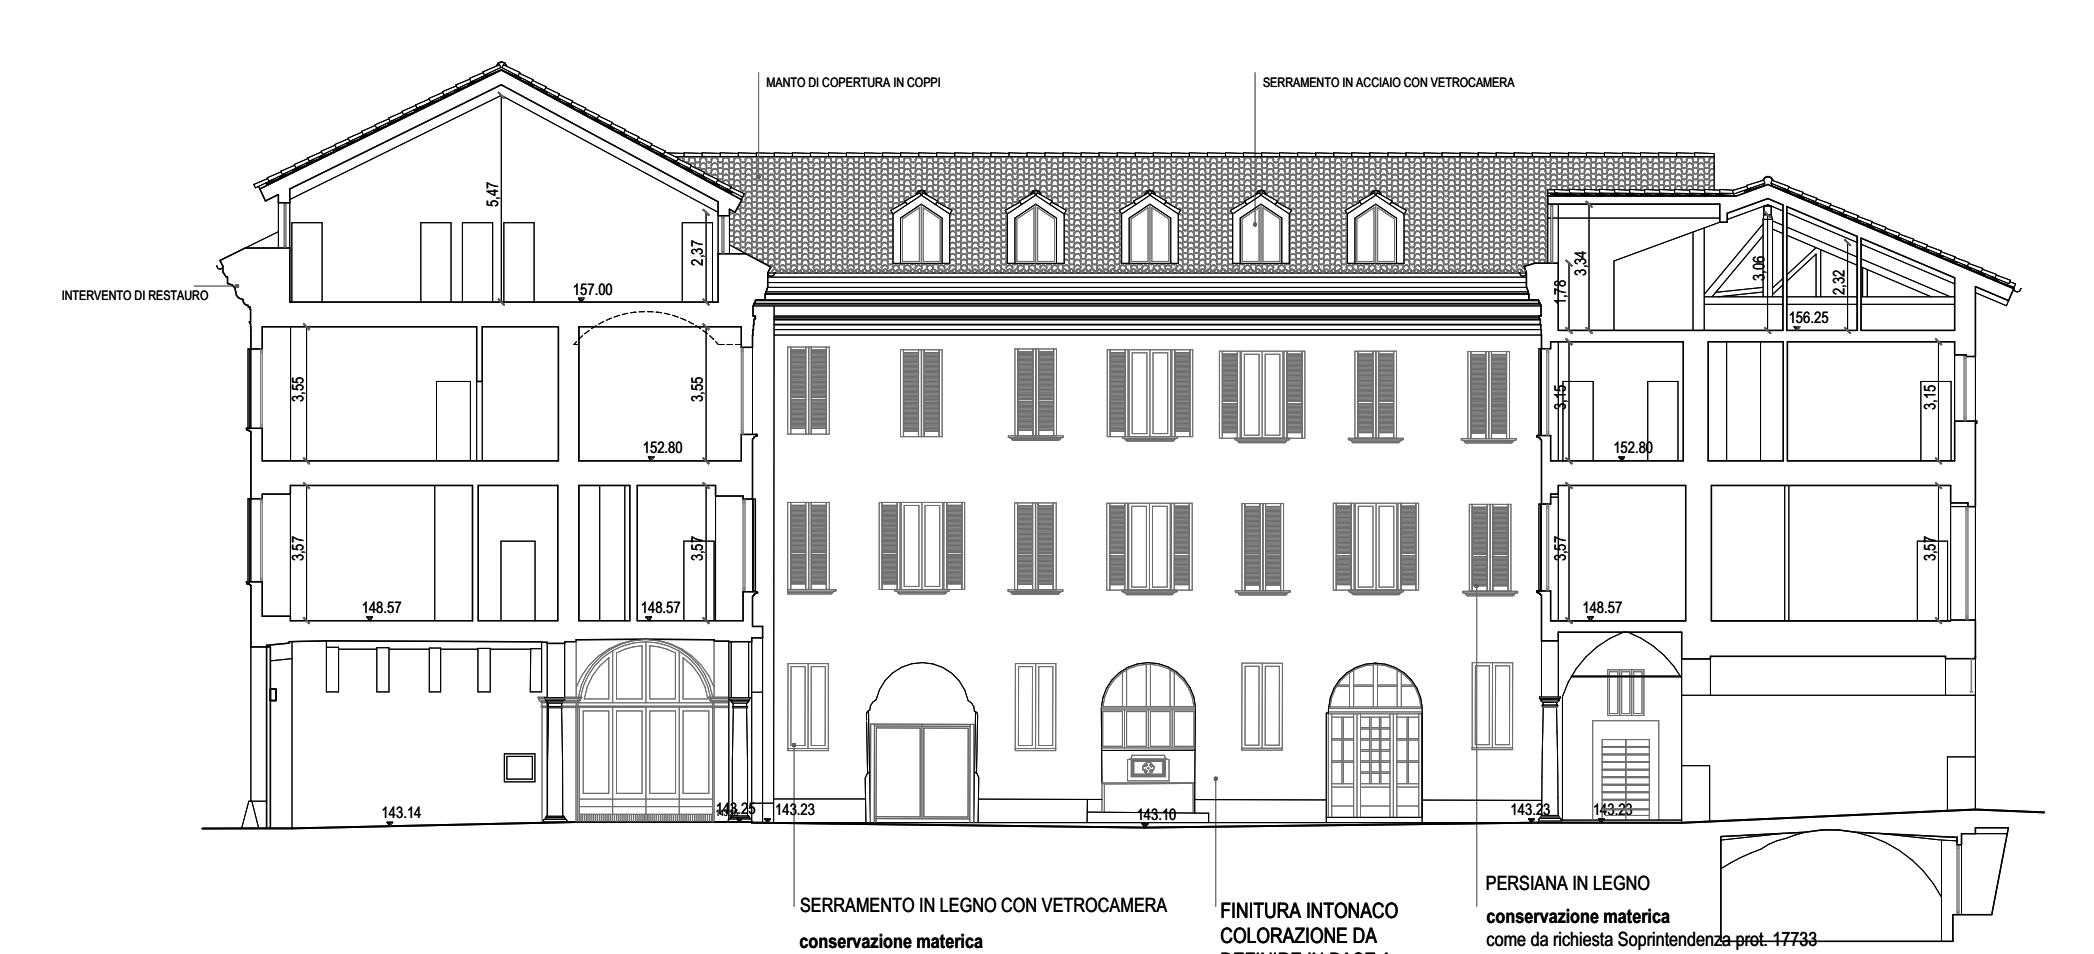


SEZIONE 6

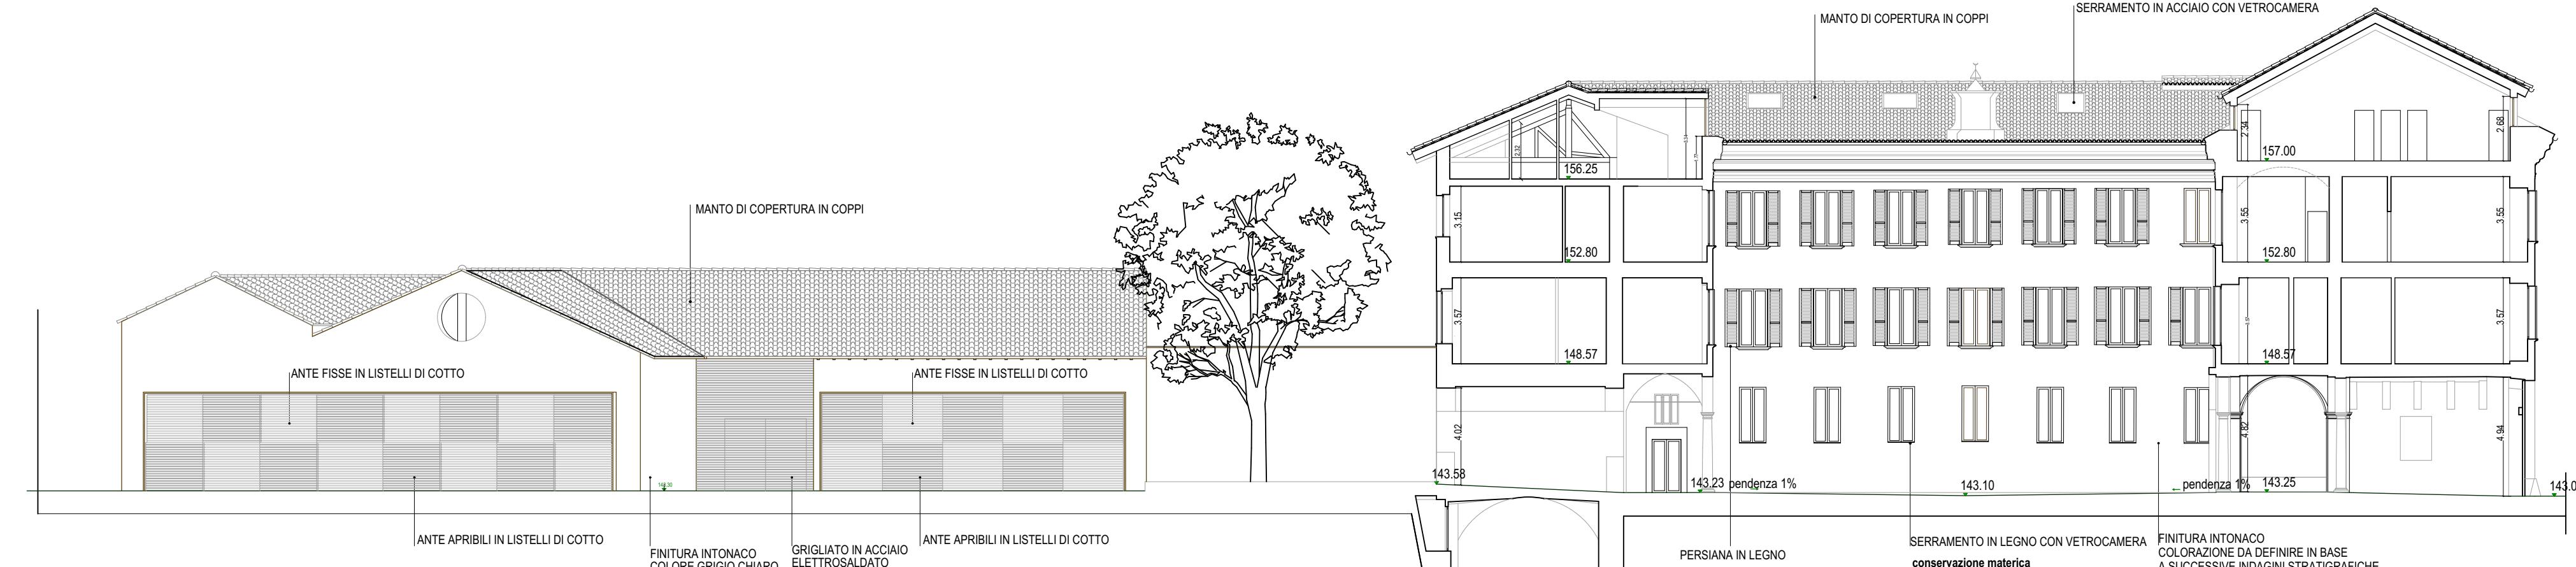

SEZIONE 9

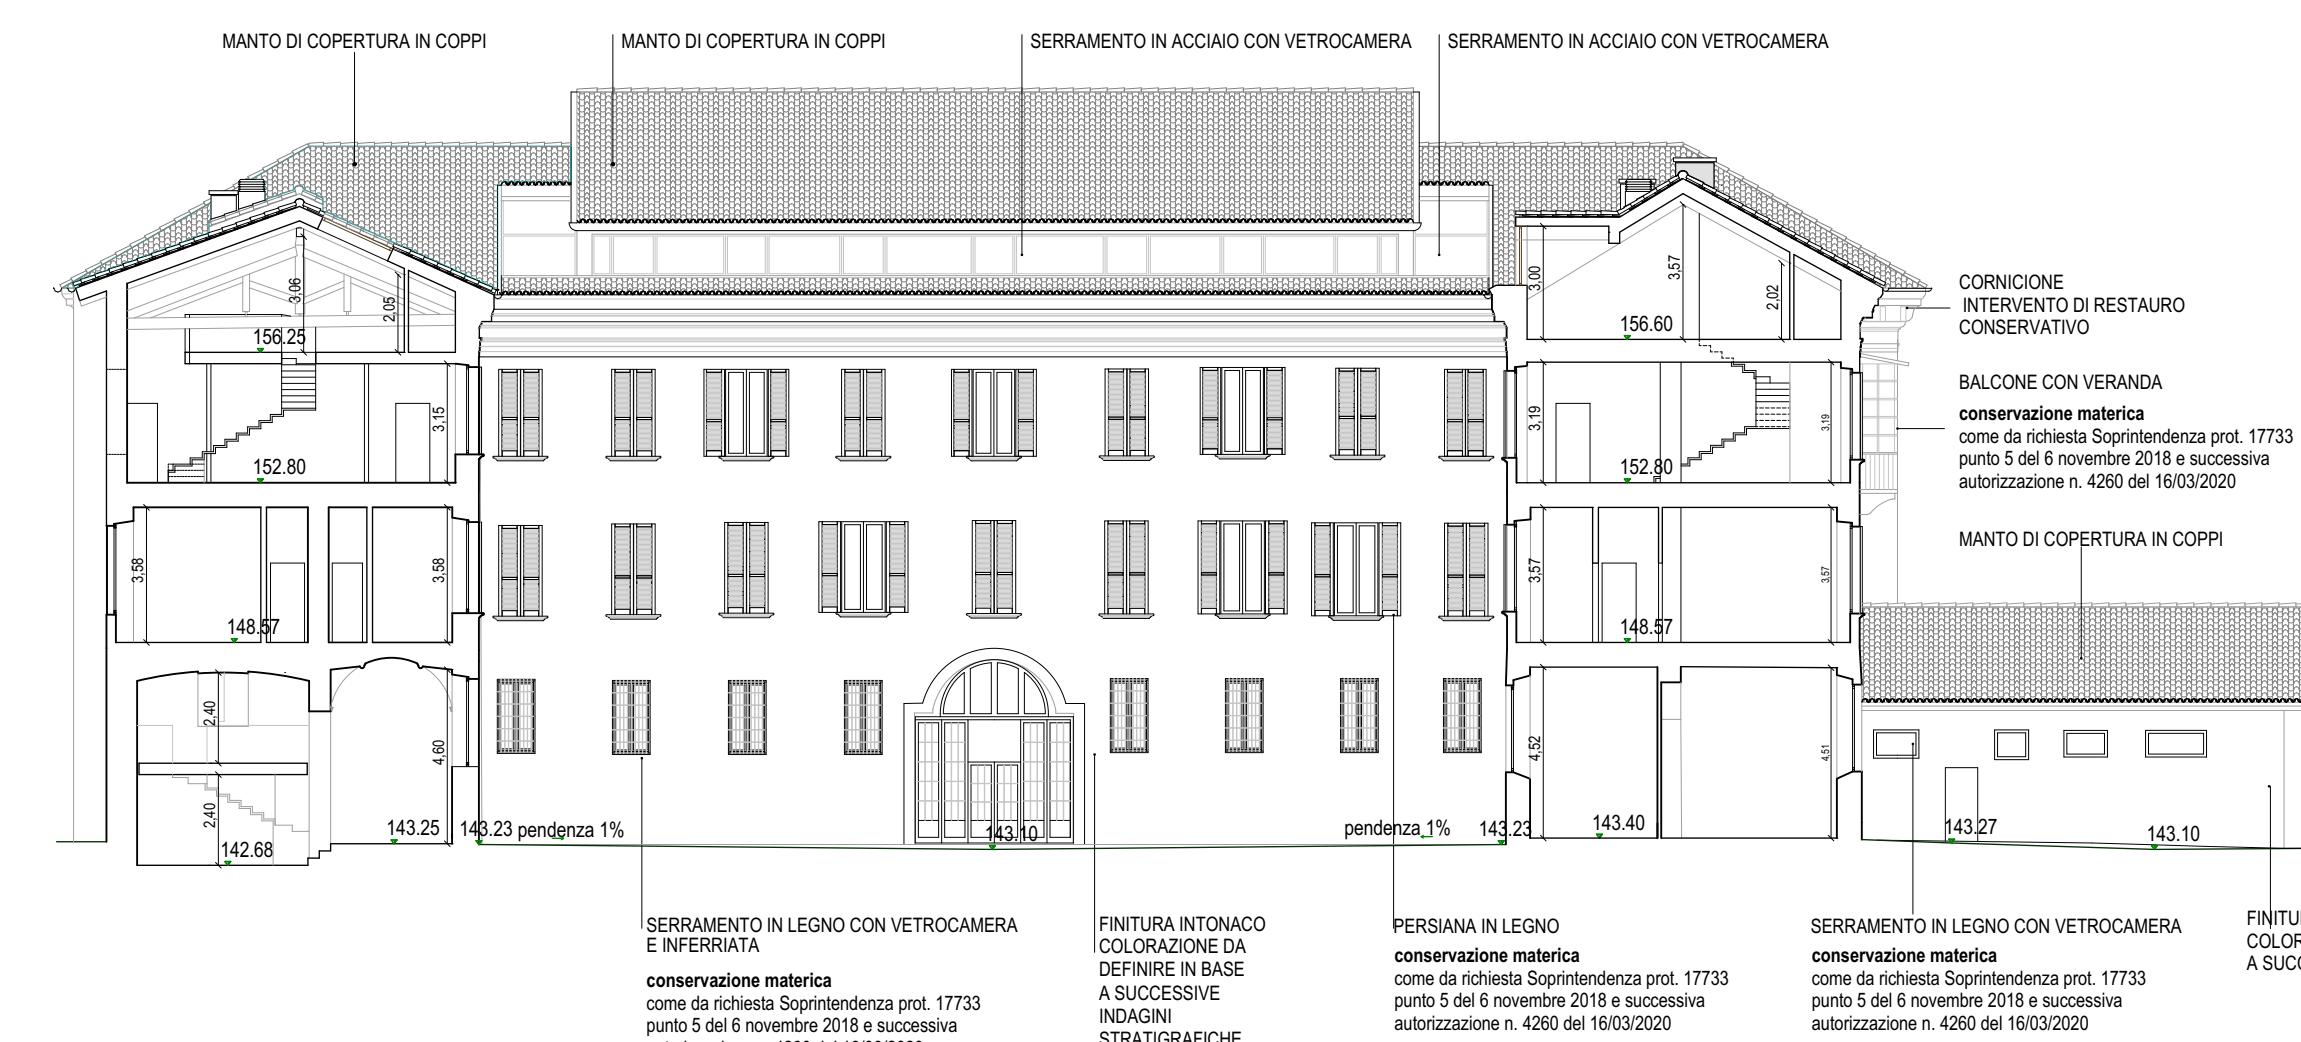

SEZIONE 10

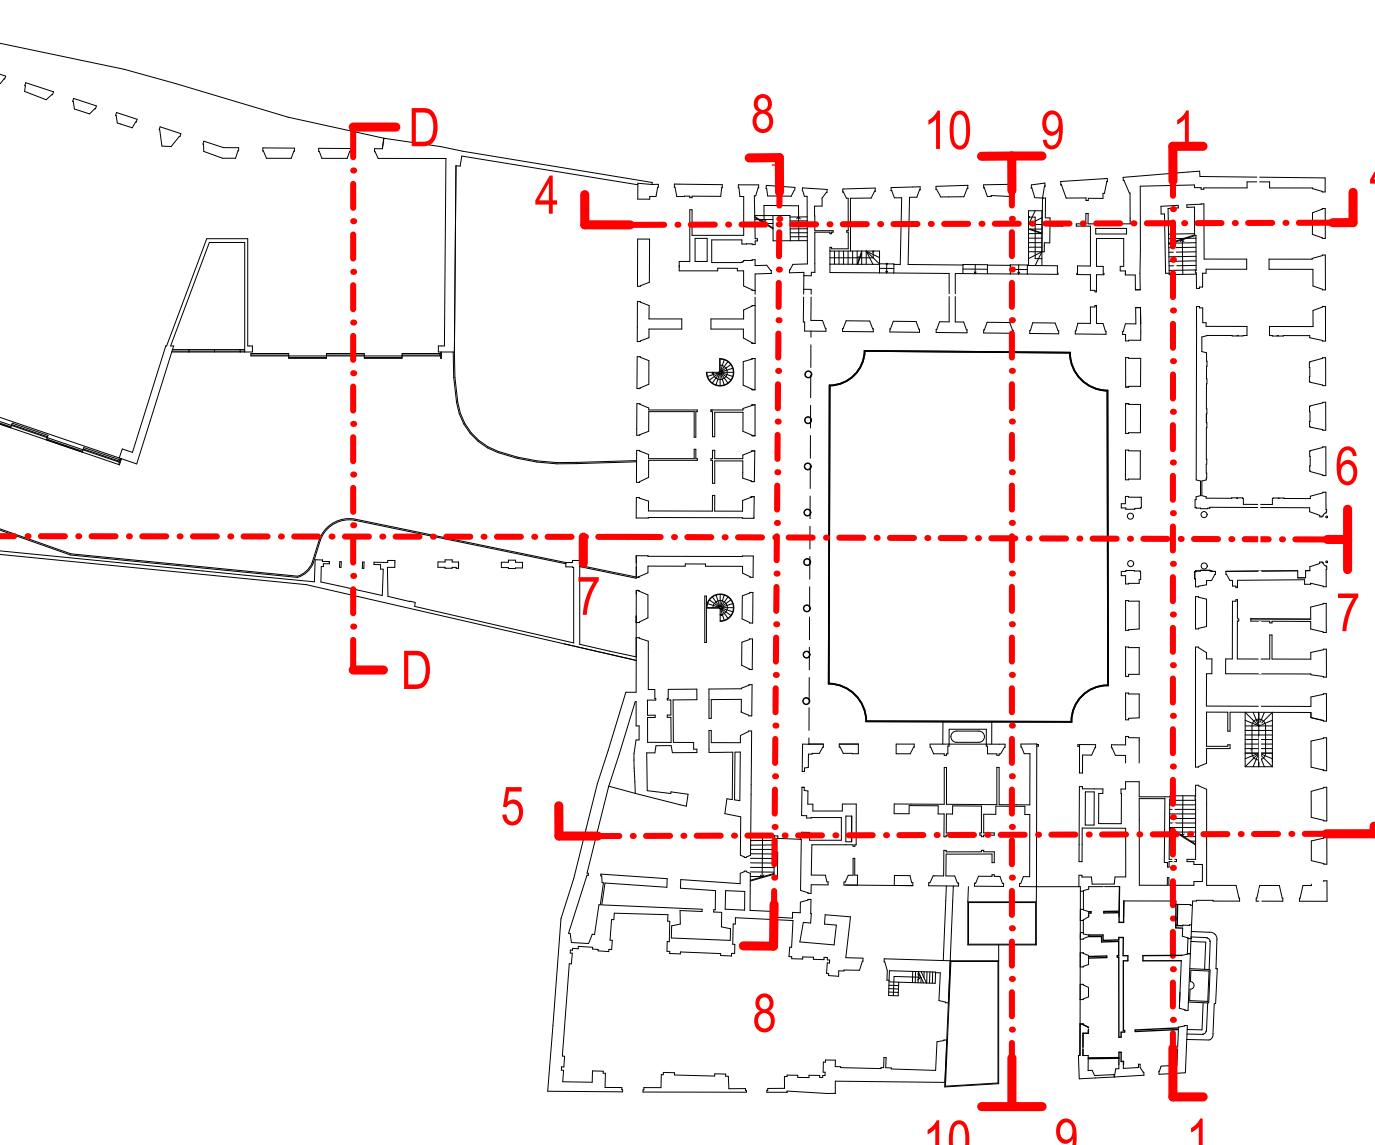

Comune di Brescia

Piano della Regole (PR) - Progetto Speciale Area Centro : PRC3 EX CASERMA GNTTI

Piano Attuativo ai sensi dell'art.14 L.R. 12/2005 e dell'art.82 delle N.T.A.del PGT

PROGETTO

Progetto - Prospetti e sezioni

COMMITTENTE

NATOBO S.p.A. - Casto (BS) Via Malaga R2 - C.F. e Partita IVA 02917340982

PROSPETTI ARCHITETTONICI E URBANISTICI

ROSCHE - SERPOLI - associati architetti

Via Oberle, 16 - 25128 Brescia - P.IVA 03400000777

Riccardo Rosche - Riccardo Serpoli - Arch. Luigi Serpoli

scala: 1:200

Data: 29/10/2021

Tavola

AEGIS srl
via Reale 11, 25128 Brescia - P.IVA 0317310080

Arch. Eugenio Segreto

P3

Tutti i diritti di riproduzione e rielaborazione sono riservati.

codice 1132_02_211029_P3