



SEZIONE AA
scala 1:100

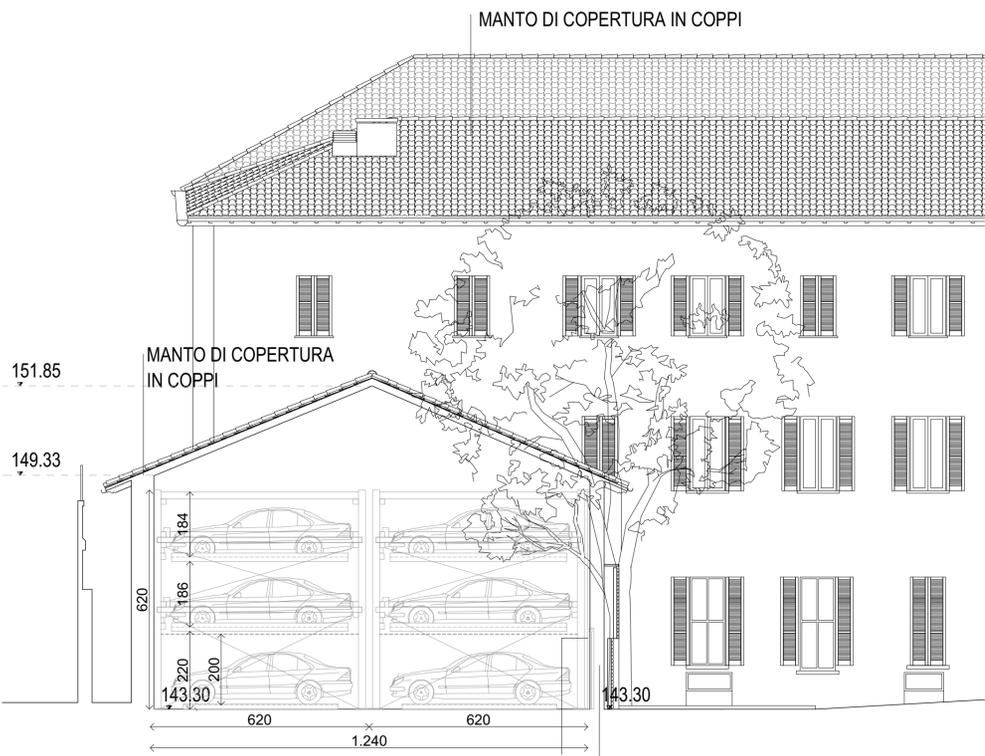

SEZIONE BB
scala 1:100

SERRAMENTO IN LEGNO CON VETROCAMERA
CONSERVAZIONE MATERICA
COME DA RICHIESTA SOPRINTENDENZA
prot. 17733 punto 5 del 6 novembre 2018

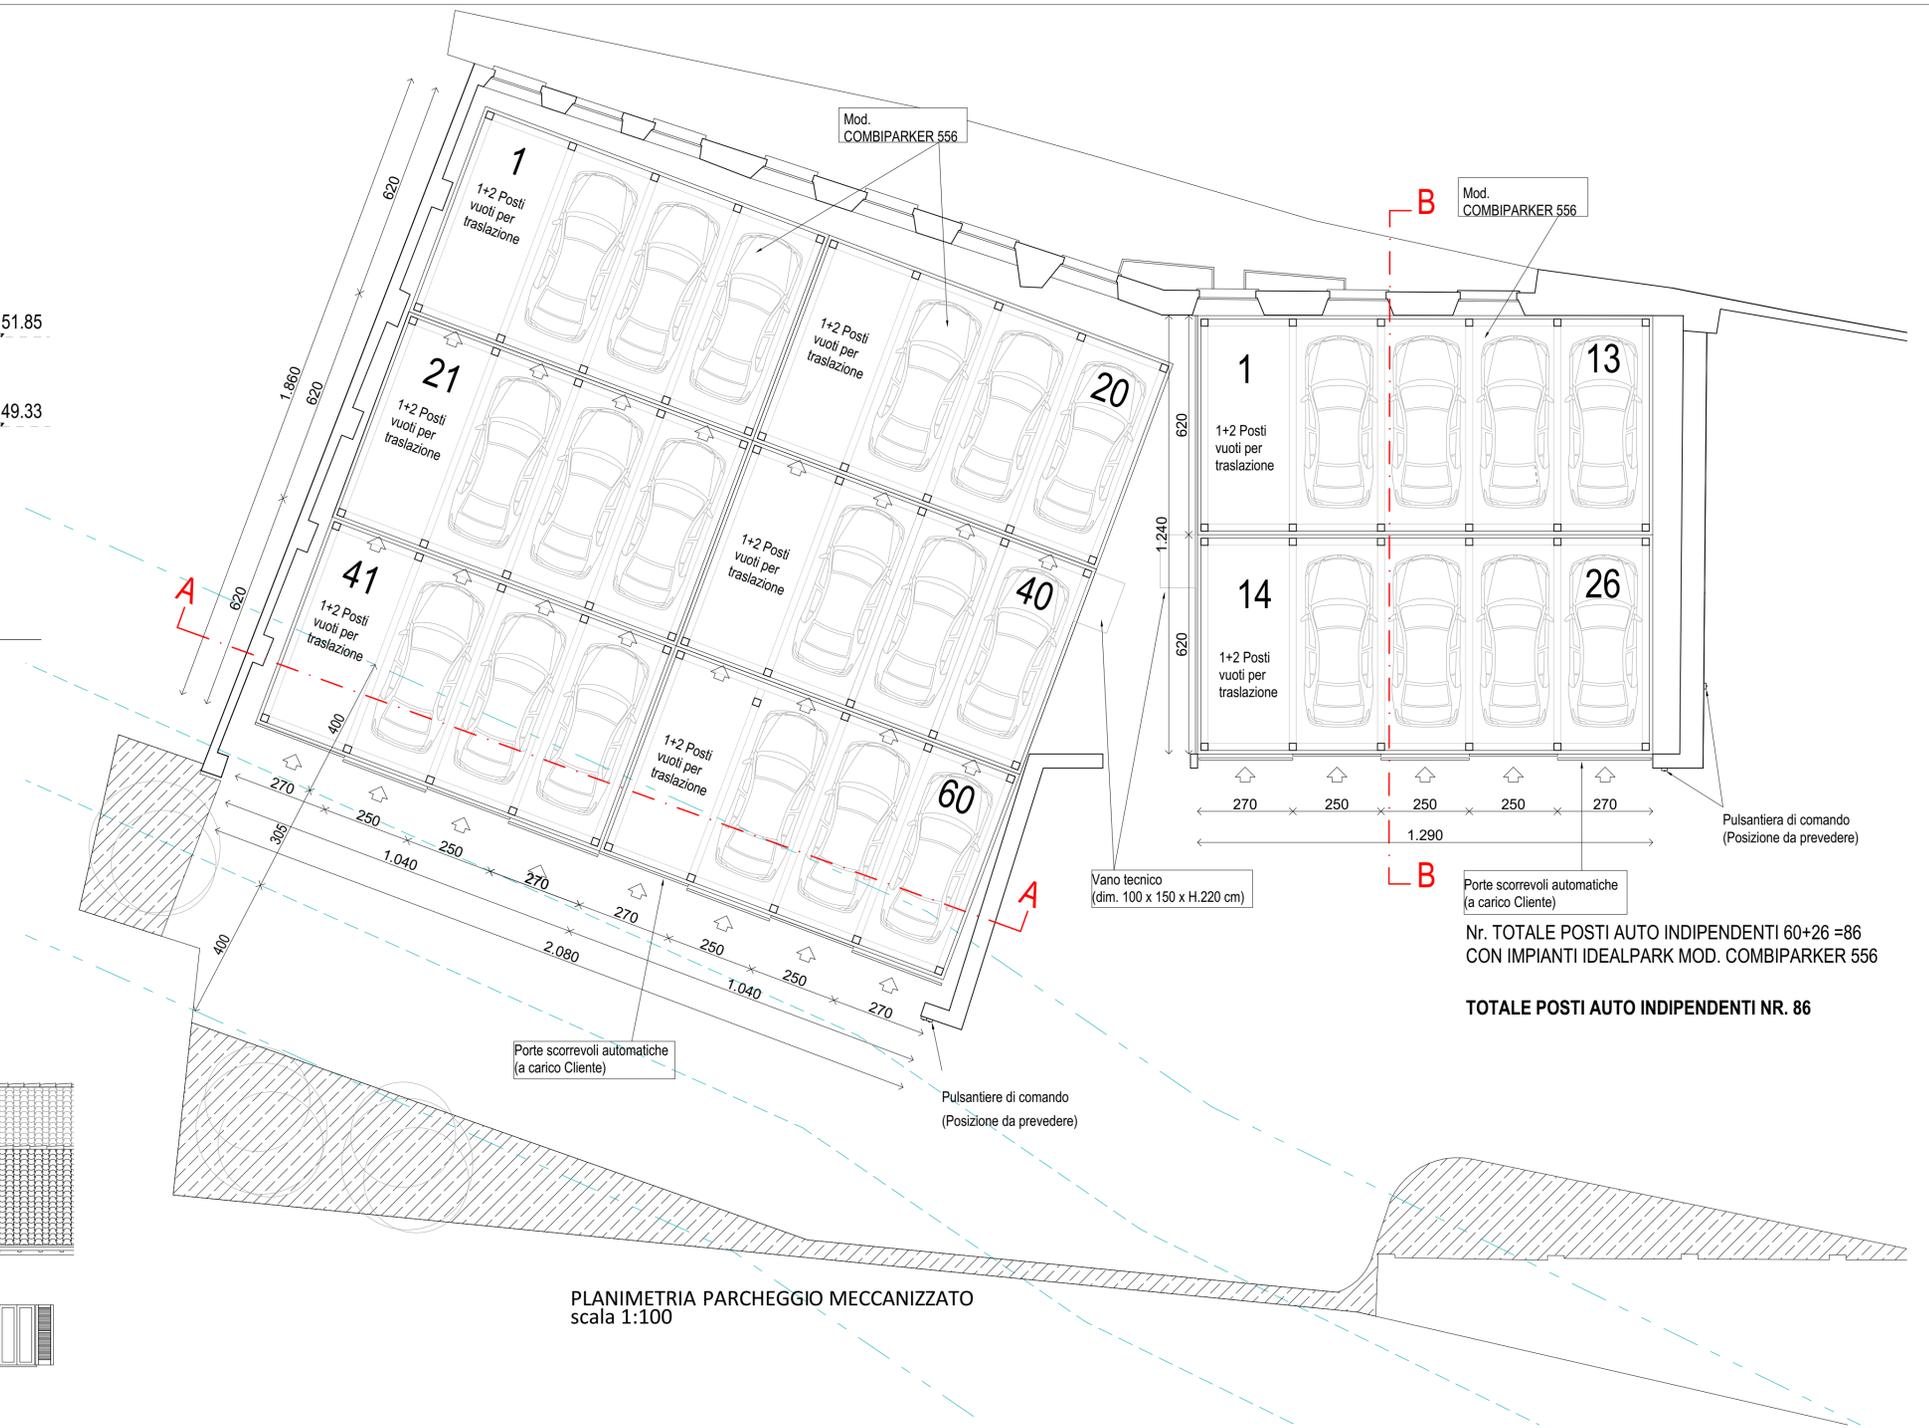

PLANIMETRIA PARCHEGGIO MECCANIZZATO
scala 1:100

Nr. TOTALE POSTI AUTO INDIPENDENTI 60+26 =86
CON IMPIANTI IDEALPARK MOD. COMBIPARKER 556
TOTALE POSTI AUTO INDIPENDENTI NR. 86



K-PLAN

Comune di Brescia
Piano delle Regole (PR) - Progetto Speciale Area Centro : PRC3 EX CASERMA GNUTTI
Piano Attuativo ai sensi dell'art.14 L.R. 12/2005 e dell'art.82 delle N.T.A.del PGT
PROGETTO
Parcheggio meccanizzato
scala: 1:100

COMMITTENTE:
NIBOFIN srl - Casto (BS), Via Malpaga 82 - C.F. e Partita IVA 02917340982
Data: 01/02/2021
Tavola

PROGETTO ARCHITETTONICO E URBANISTICO:
BOSCHI - SERBOLI architetti associati
Via Oberdan 14c - 25128 Brescia - P.IVA 0349350177
Arch. Valeria Boschi
Arch. Luigi Serboli

AEGIS s.r.l.
Via Verdi 81 - 25128 Brescia - P.IVA 03175310980
Arch. Nicola Corbelli
Arch. Eugenio Sagliocca

P5