




PIAZZETTA MORETTO - SEZIONE 1:50

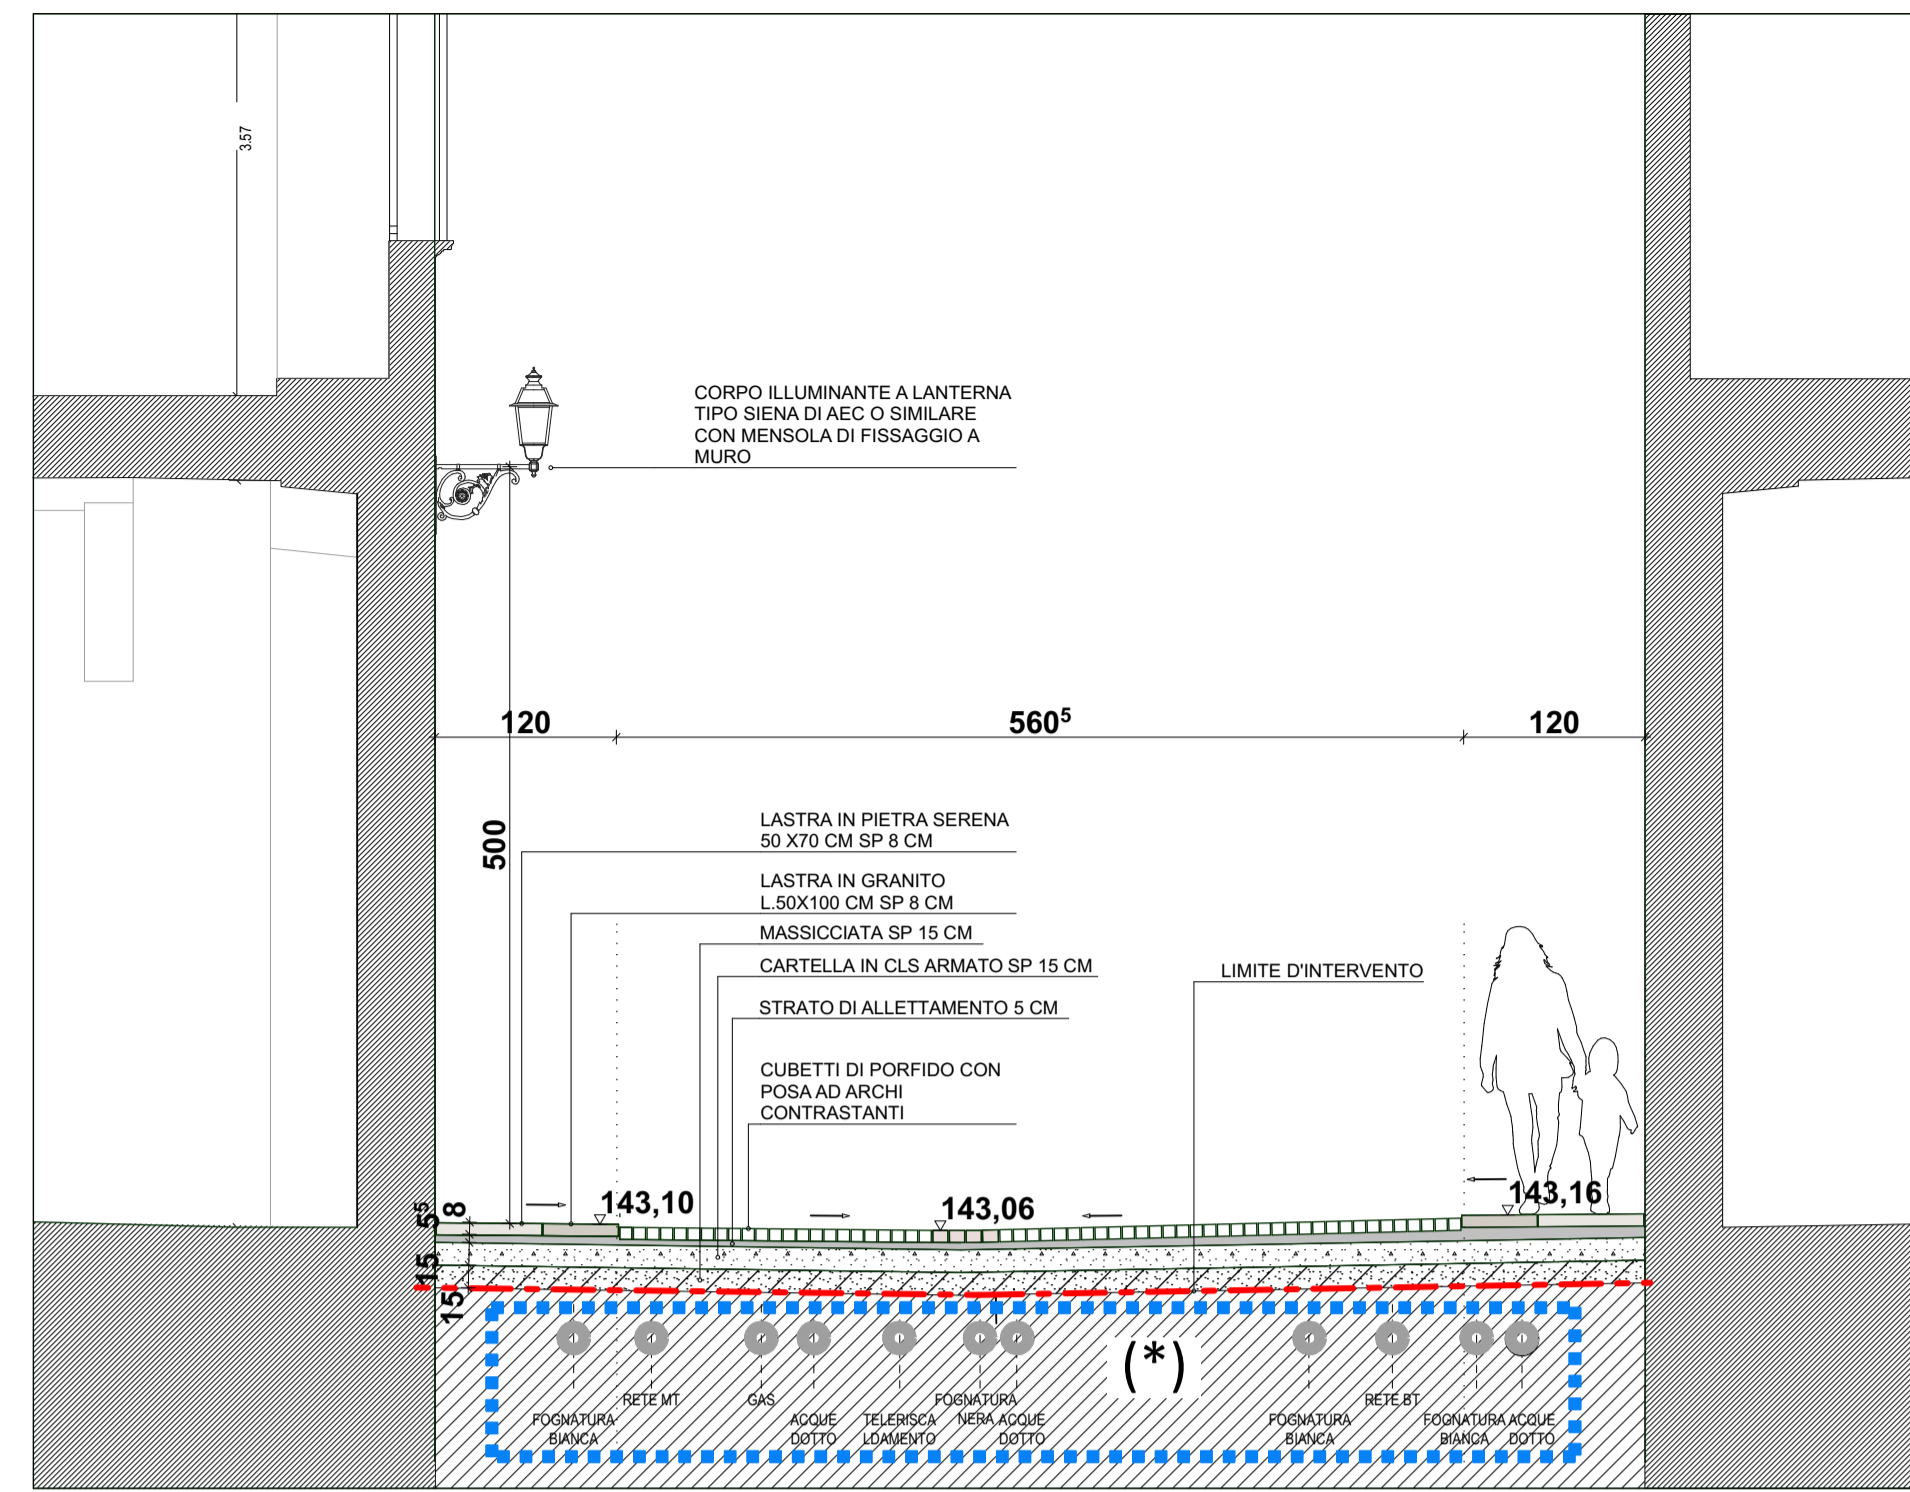


SEZIONE STRADALE SU VIA CRISPI 1:50

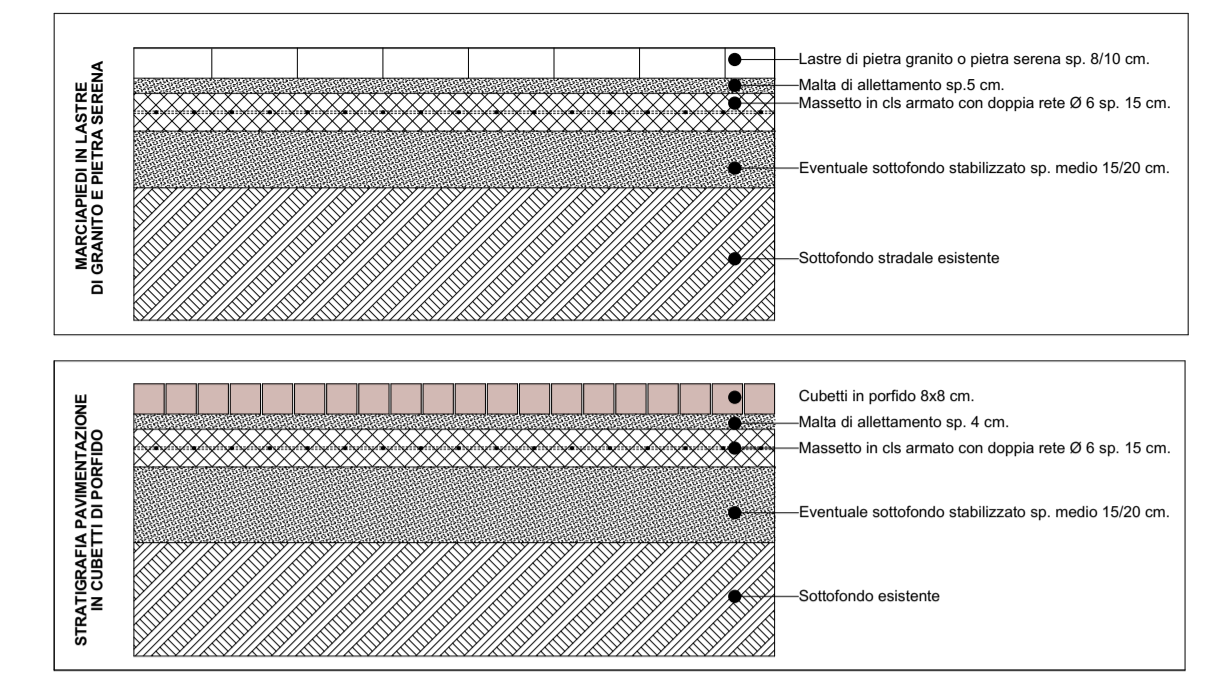

(* Le imprese incaricate avranno l'obbligo di effettuare in via preventiva "assaggi a mano" per la precisa individuazione degli impianti sotterranei, atti a prevenire la manomissione e/o il guasto. Prima di iniziare qualsiasi lavorazione di scavo l'impresa appaltatrice dovrà contattare tutti i gestori dei sottoservizi per la loro puntuale localizzazione in loco.

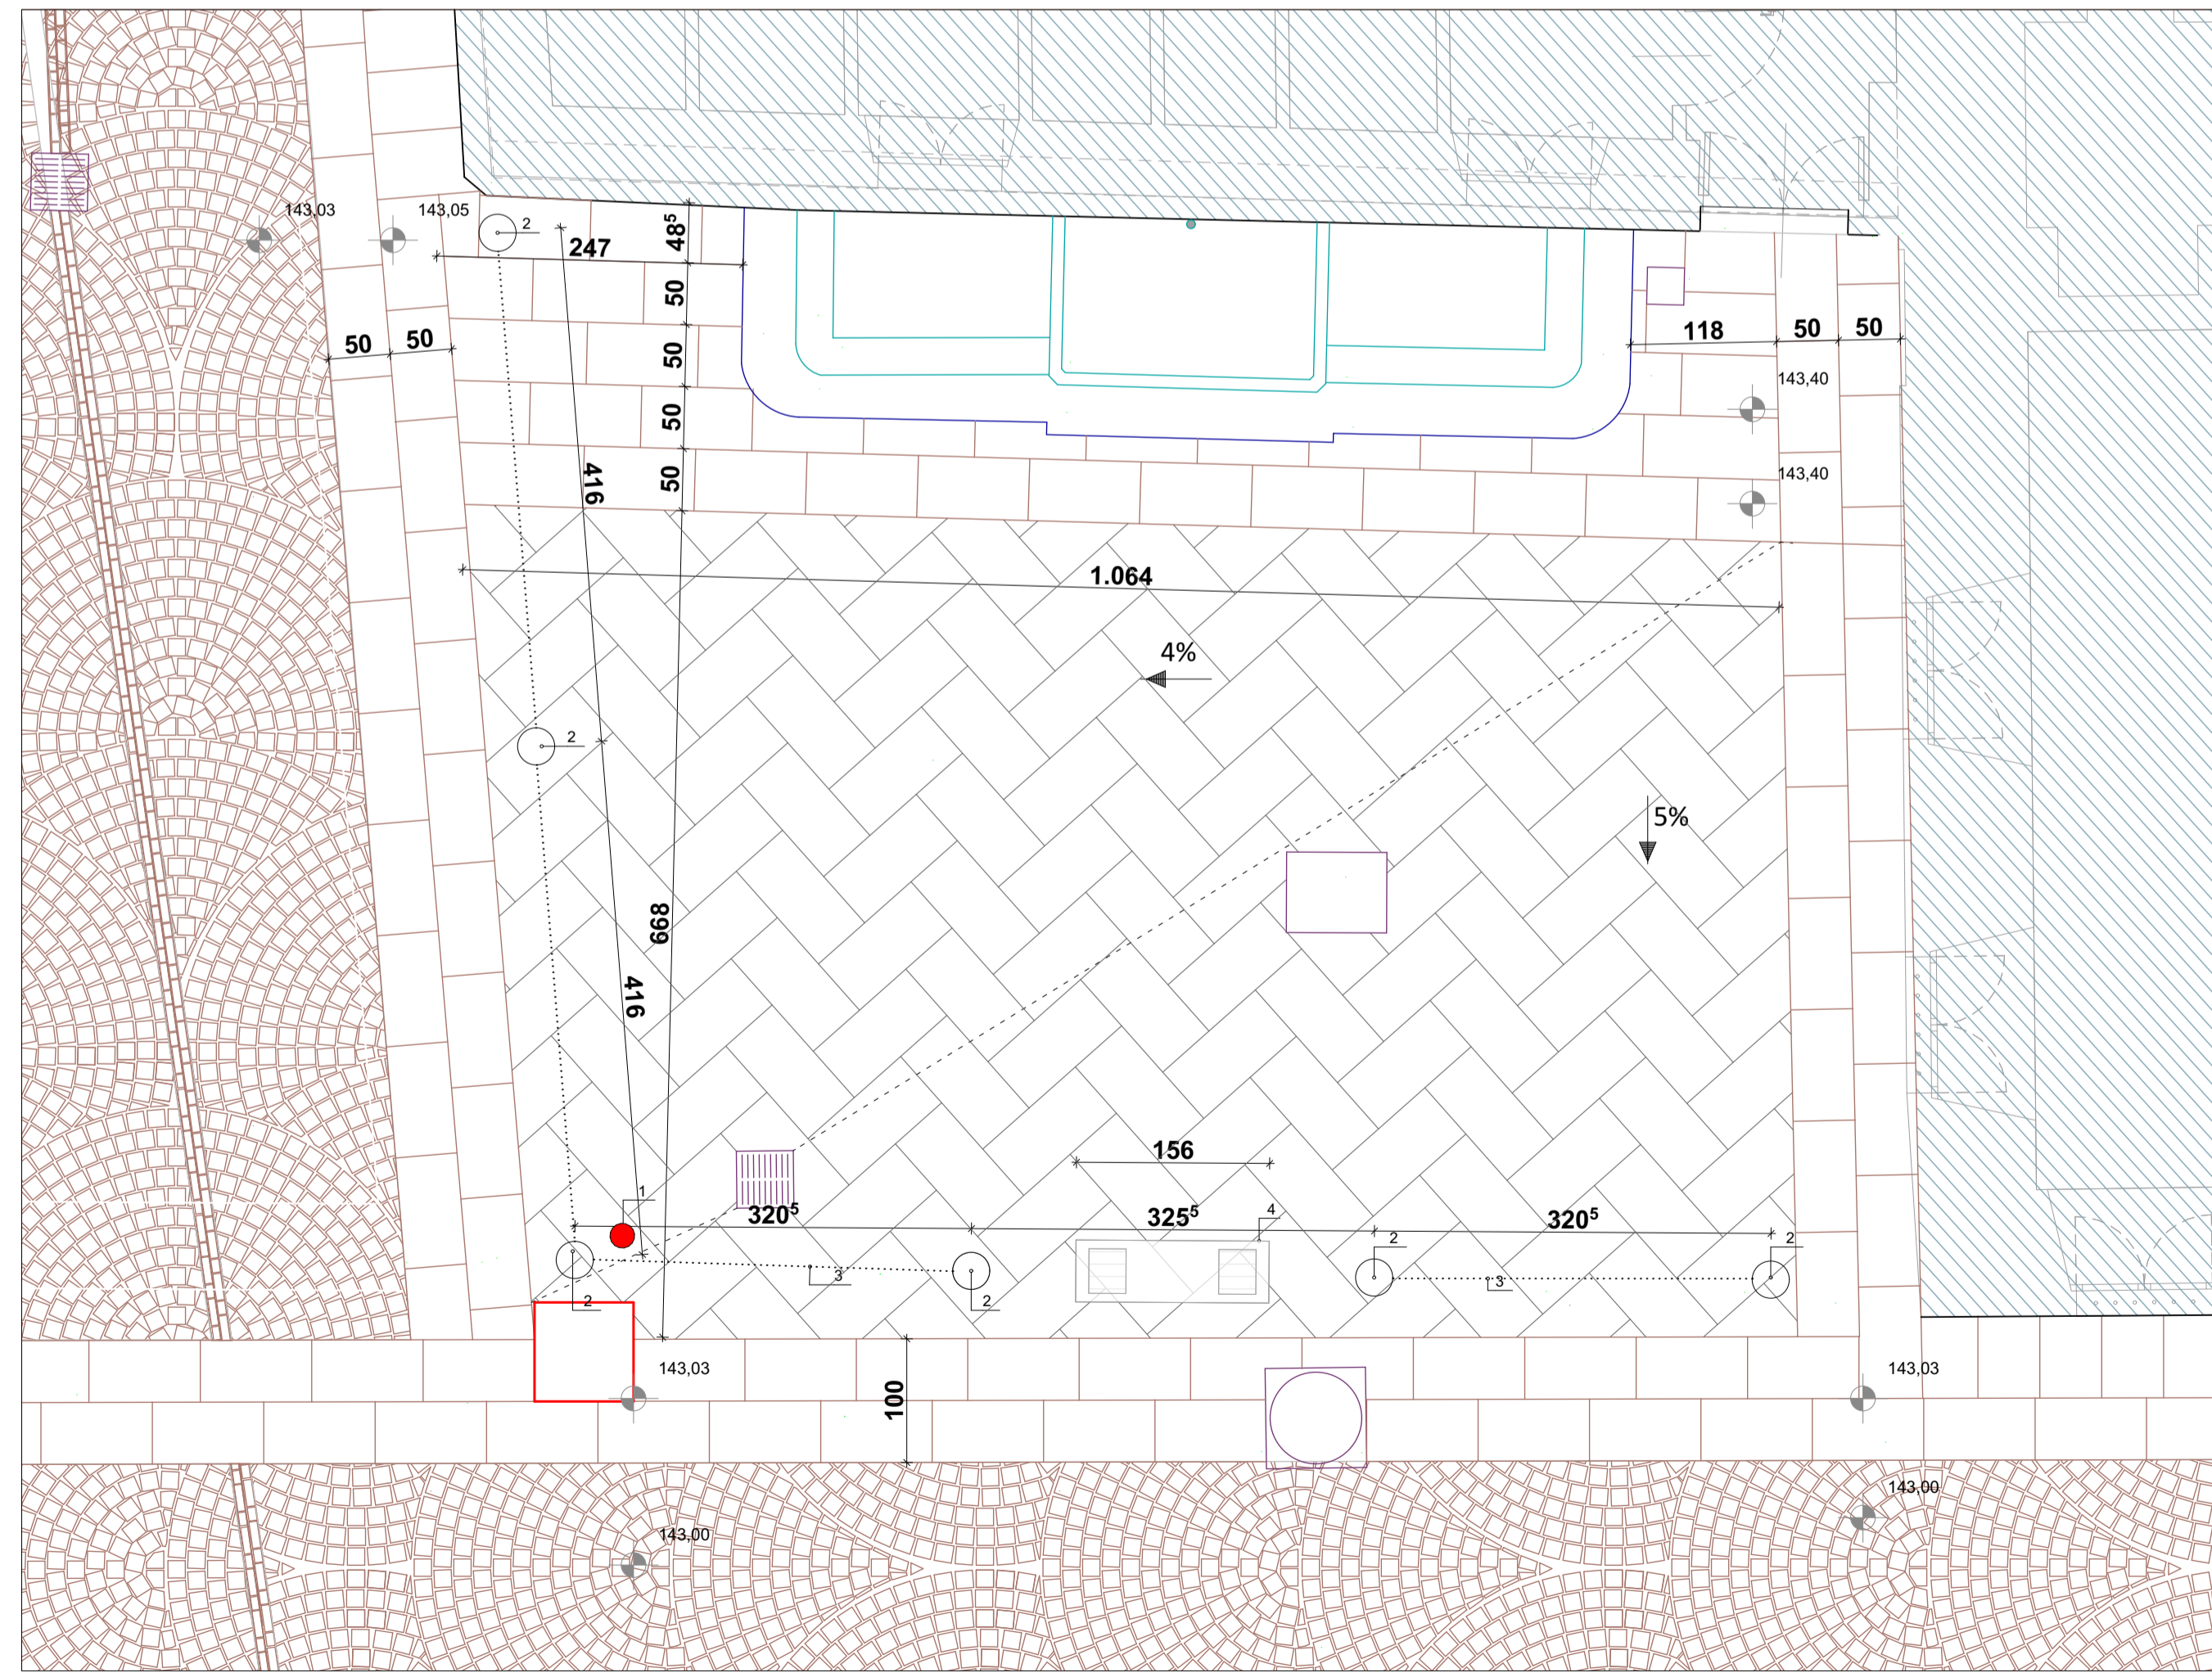

PIAZZETTA MORETTO - PIANTA 1:50

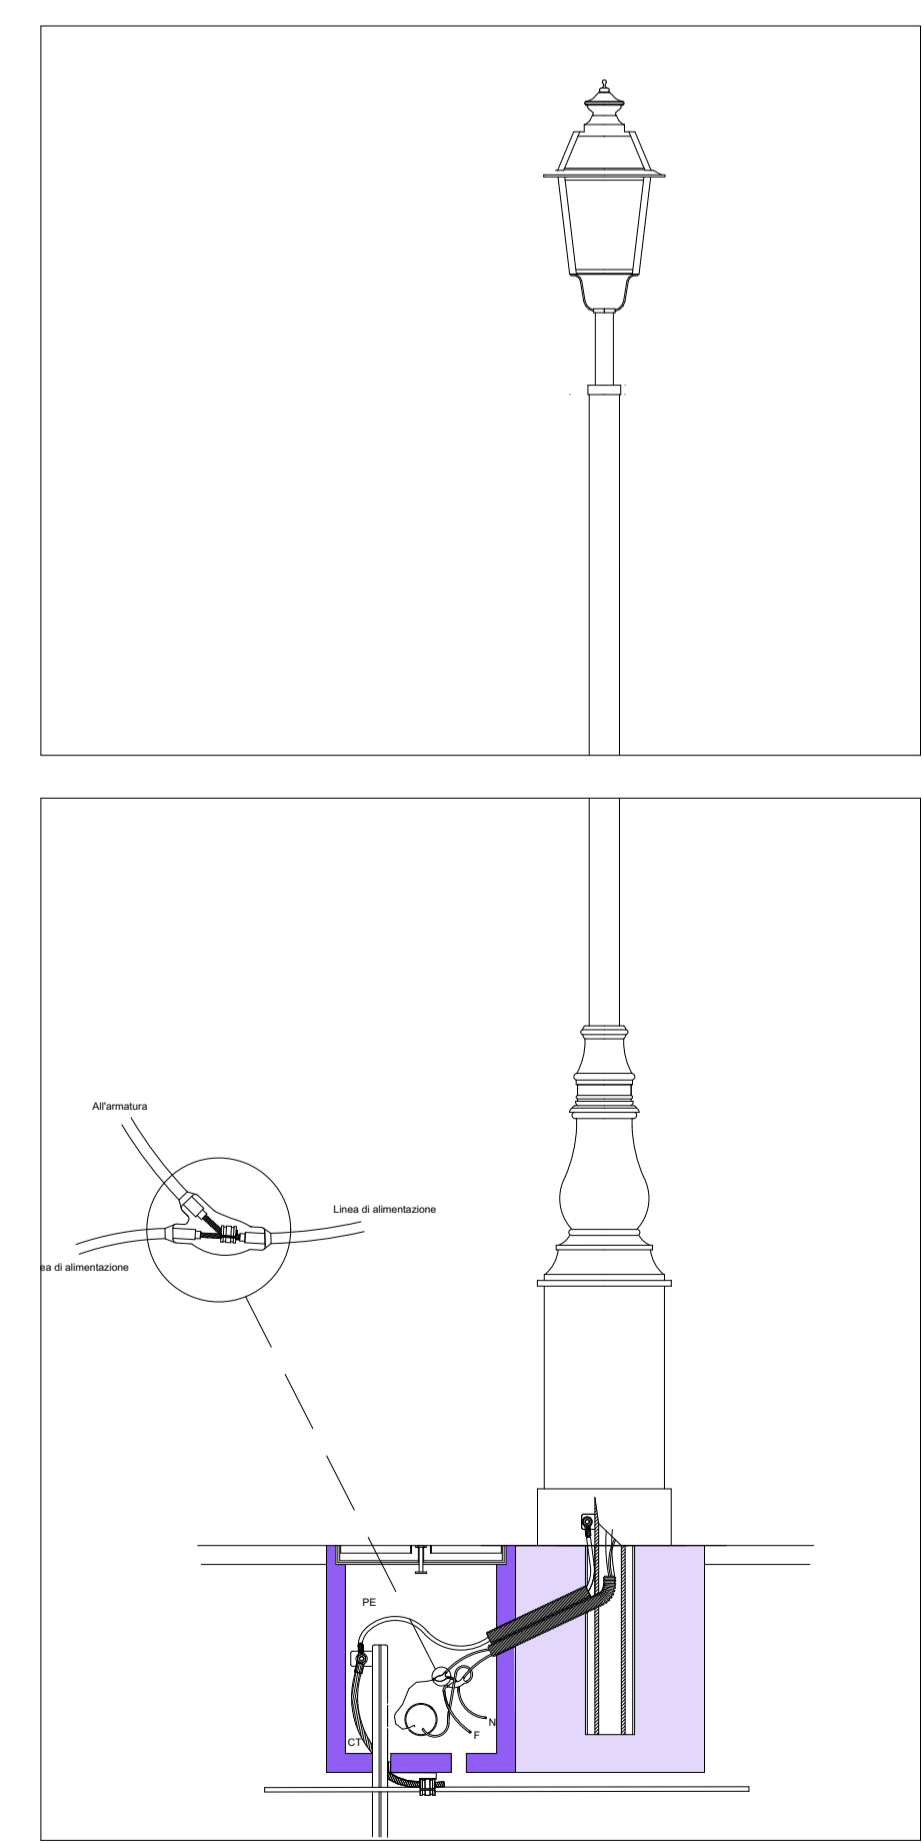

SCHEMA CABLAGGIO LAMPIONE 1:20

Comune di Brescia
Piano delle Regole (PR) - Progetto Speciale Area Centro - PRc3 EX CASERMA GNUTTI
 Piano Attuativo ai sensi dell'art.14 L.R. 12/2005 e dell'art.82 delle N.T.A.del PGT
 PROGETTO Opere di Urbanizzazione
 Sezioni e stratigrafie di progetto
 scala: 1:200
 COMMITTENTE:
 NIBOFIN srl - Casto (BS), Via Malpaga 82 - C.F. e Partita IVA 02917340982
 PROGETTO ARCHITETTONICO E URBANISTICO:
 BOSCHI + SERBOLTI architetti associati
 Via Cavallotti 146, 25128 Brescia - P.IVA 03493001177
 Arch. Valeria Boschi
 Arch. Luigi Serbelli
 AEGIS srl
 Via Rossi 81, 25128 Brescia - P.IVA 03175310860
 Arch. Nicola Caravelli
 Arch. Eugenio Saggiocca
 U8
 codice 1132_00_211029_U8
 Tutti i diritti di riproduzione e rielaborazione sono riservati