VISUALE "A" PROSPETTIVA TIPO

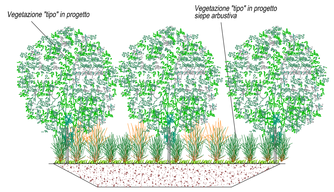

VISUALE "B" PROSPETTIVA TIPO

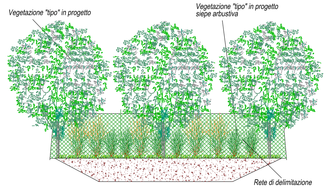

SEZIONE TIPO A:A

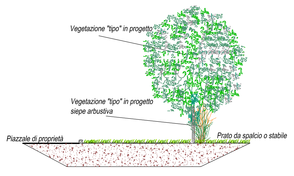

SEZIONE TIPO B:B

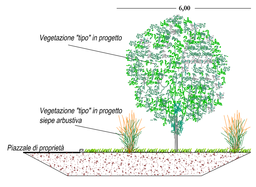

PROPOSTA PROGETTUALE FASCIA DI PROTEZIONE AMBIENTALE - 1:500

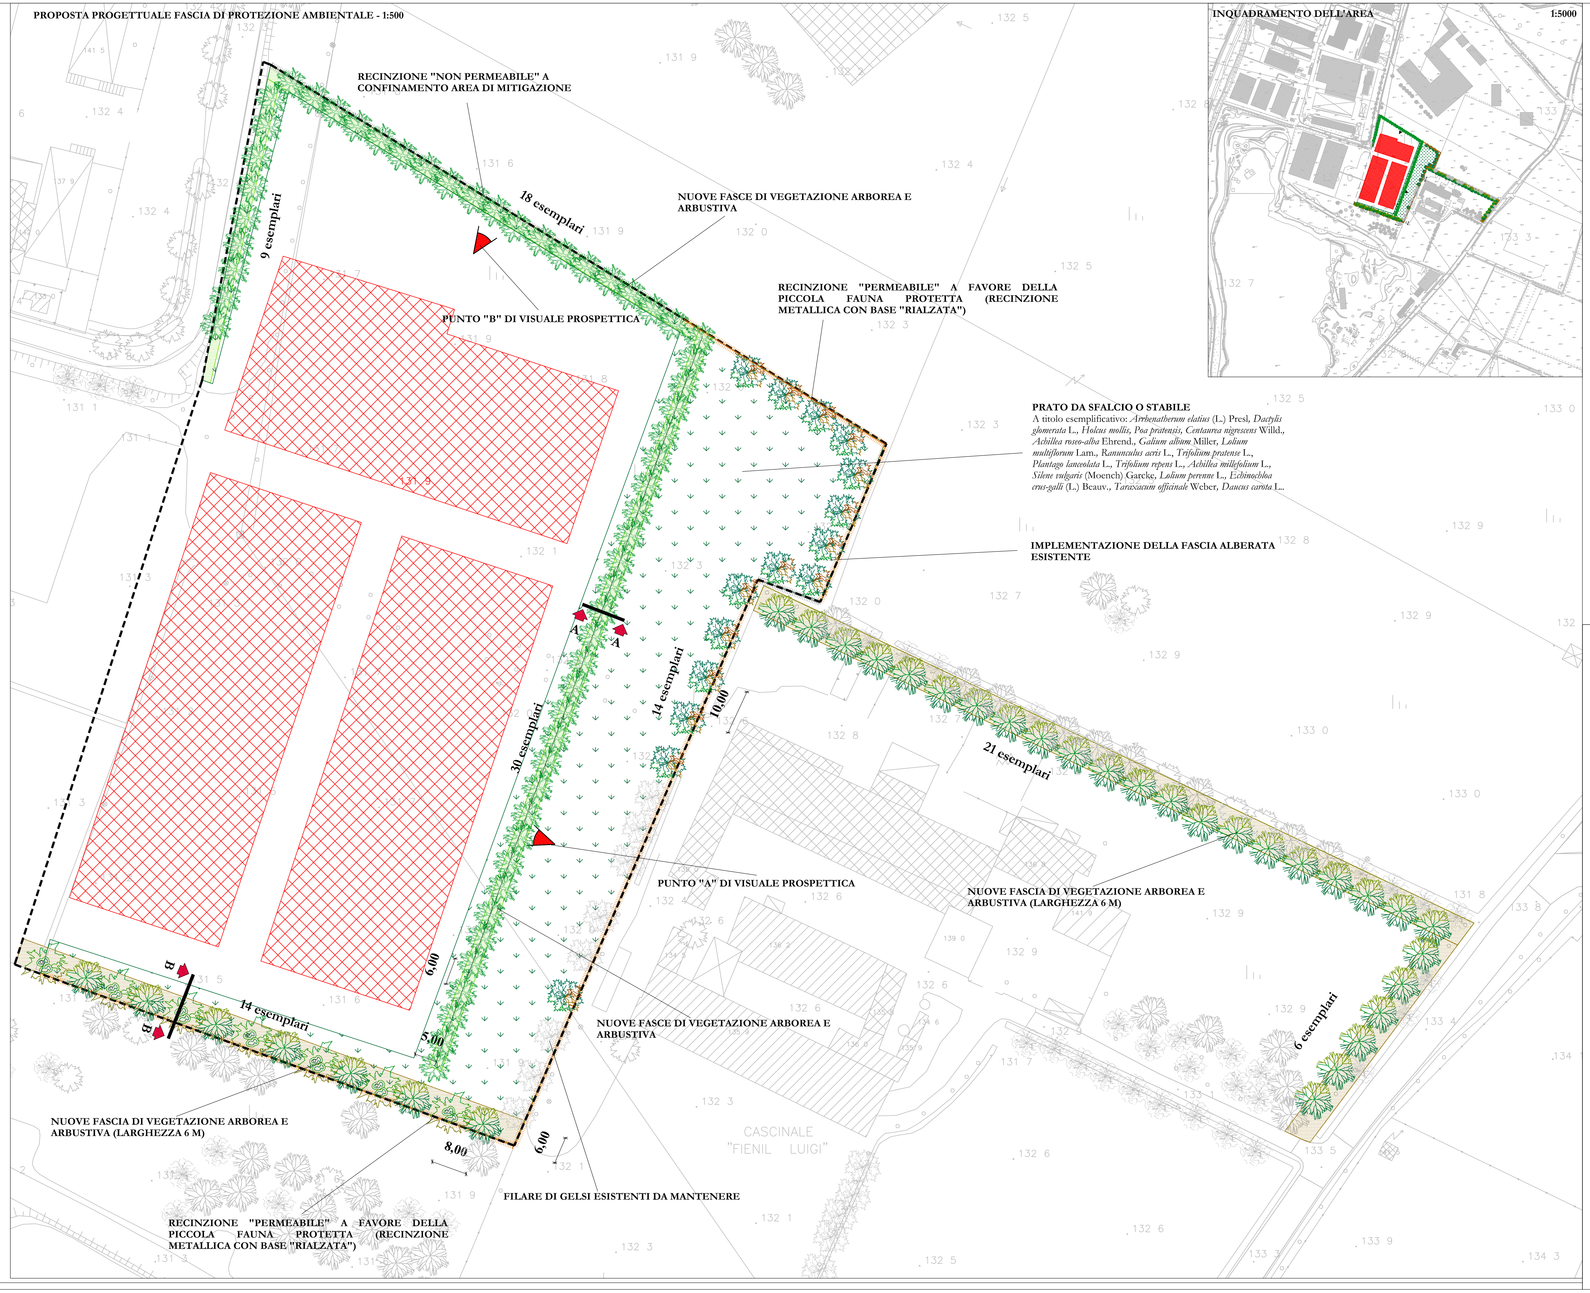

INQUADRAMENTO DELL'AREA 1:5000

N
O E
S

LEGENDA PROPOSTA PROGETTUALE FASCIA DI PROTEZIONE AMBIENTALE

- Confine sito in oggetto

Vegetazione esistente (come da rilievo vegetazionale)

A titolo esemplificativo: Romiglia (*Celtis australis L.*); Platano (*Platanus sp.*); Sambuco (*Sambucus Nigra L.*); Robinia (*Robinia pseudoacacia L.*); Pioppo (*Populus sp.*); Gelso (*Morus sp.*); Ailanto (*Ailanthus altissima Mi ll. Swing le*); Noce (*Juglans Regia L.*); Olmo (*Ulmus minor Mill.*); Nocciolo (*Corylus sp.*); Rosa canina (*Rosa canina L.*).

Vegetazione esistente da mantenere

Gelso (Morus sp.)

Vegetazione arborea/arbustiva in progetto

- *Olmus minor*
- *Populus nigra*
- *Carpinus betulus fastigiata*
- *Morus alba nigra*
- Prato da sfalcio o stabile
- Recinzione non permeabile
- Recinzione permeabile
- Punto di visuale prospettica
- Schematizzazione fascia arborea/arbustiva tipo sezione A-A
- Schematizzazione doppia fascia arborea/arbustiva tipo sezione B-B (larghezza 6m)

COMMITTENTE

Cembre

TITOLO

PROGETTO DI SVILUPPO CEMBRE S.P.A. - AREA VIA LEONIDA MAGNOLINI

Regione Lombardia | Provincia di Brescia | Comune di Brescia

PROGETTISTA

TEAM·PA PROFESSIONE AMBIENTE

EQUIPE - CONTRIBUTI SPECIALISTICI

ELABORATO

PROGETTO "FASCIA DI PROTEZIONE AMBIENTALE" DEL RICETTORE SENSIBILE

TAVOLA	SCALA	COMMESSA	SETTORE - TIPOLOGIA	N. AGGIORNAMENTO
3	1:500	P180323	PIAN - T	n. 00 data 18.12.2018 n. 01 data 18.02.2019
AGGIORNAMENTO	DATA	REDATTO	VERIFICATO/APPROVATO	
01	18.02.2019	L.S. - S.A.	R.B.	

Studio Associato Professione Ambiente di Bellini Dott. Leonardo e Bellini Ing. Roberto
Via S.A. Morcelli 2 - 25123 Tel. +39 030 3533699 Fax +39 030 3649731
info@team-pa.it / www.team-pa.it

A termine delle vigenti leggi sui diritti di autore, questo elaborato non potrà essere copiato, riprodotto o comunicato ad altre persone o ditte senza autorizzazione dello Studio Associato Professione Ambiente