

UNIVERSITA' DEL CIBO
MERCATO
LAB.AGROALIMENTARE








EDIFICI - Progetto PP					
Nr.	Edificio	Sc	n. piani	nr. edif.	Slp tot.
13a	Università del cibo	Sc	n. piani	nr. edif.	Slp tot.
13a	Pt		1	1	1.086,46
13a	P1-soppalco		1	1	394,80
13aT	Università del cibo	1243,64	2	1	1.481,26
13b	Università del cibo	Sc	n. piani	nr. edif.	Slp tot.
13b	Pt		1	1	2.123,35
13b	P1-soppalco		1	1	790,20
13bT	Università del cibo	2.259,50	2	1	2.913,55
13c	Mercato	Sc	n. piani	nr. edif.	Slp tot.
13c	Pt		1	1	1.723,96
13c	P1-soppalco		1	1	1.045,28
13cT	Mercato	1.842,84	2	1	2.769,24
13d	Lab.-agroalimentare	Sc	n. piani	nr. edif.	Slp tot.
13c	Pt		1	1	2.078,35
13c	P1-soppalco		1	1	785,84
13dT	Lab.-agroalimentare	2109,44	2	1	2.864,19



PRESCRIZIONI SULLA

MORFOLOGIA DEGLI EDIFICI

EDIFICIO	ESISTENTE
INTERVENTO	RISTRUTTURAZIONE e NUOVA COSTRUZIONE
PRESCRIZIONI	
E' ammesso:	
-Consolidamento, ripristino e rinnovo degli elementi costitutivi delle facciate esistenti nel rispetto degli elementi tipologici, formali (architettonici e decorativi) e strutturali. -L'inserimento di soppalchi. -Inserimento di elementi accessori e degli impianti richiesti dalle esigenze d'uso. - Per le ricostruzioni conservazione della morfologia; è ammesso l'uso di materiali diversi dagli esistenti	
Non è ammesso:	
- l'alterazione delle partiture di facciata, ovvero la ricomposizione delle aperture - la modifica della geometria delle stesse o comunque uno stravolgimento del rapporto vuoti su pieni della facciata	

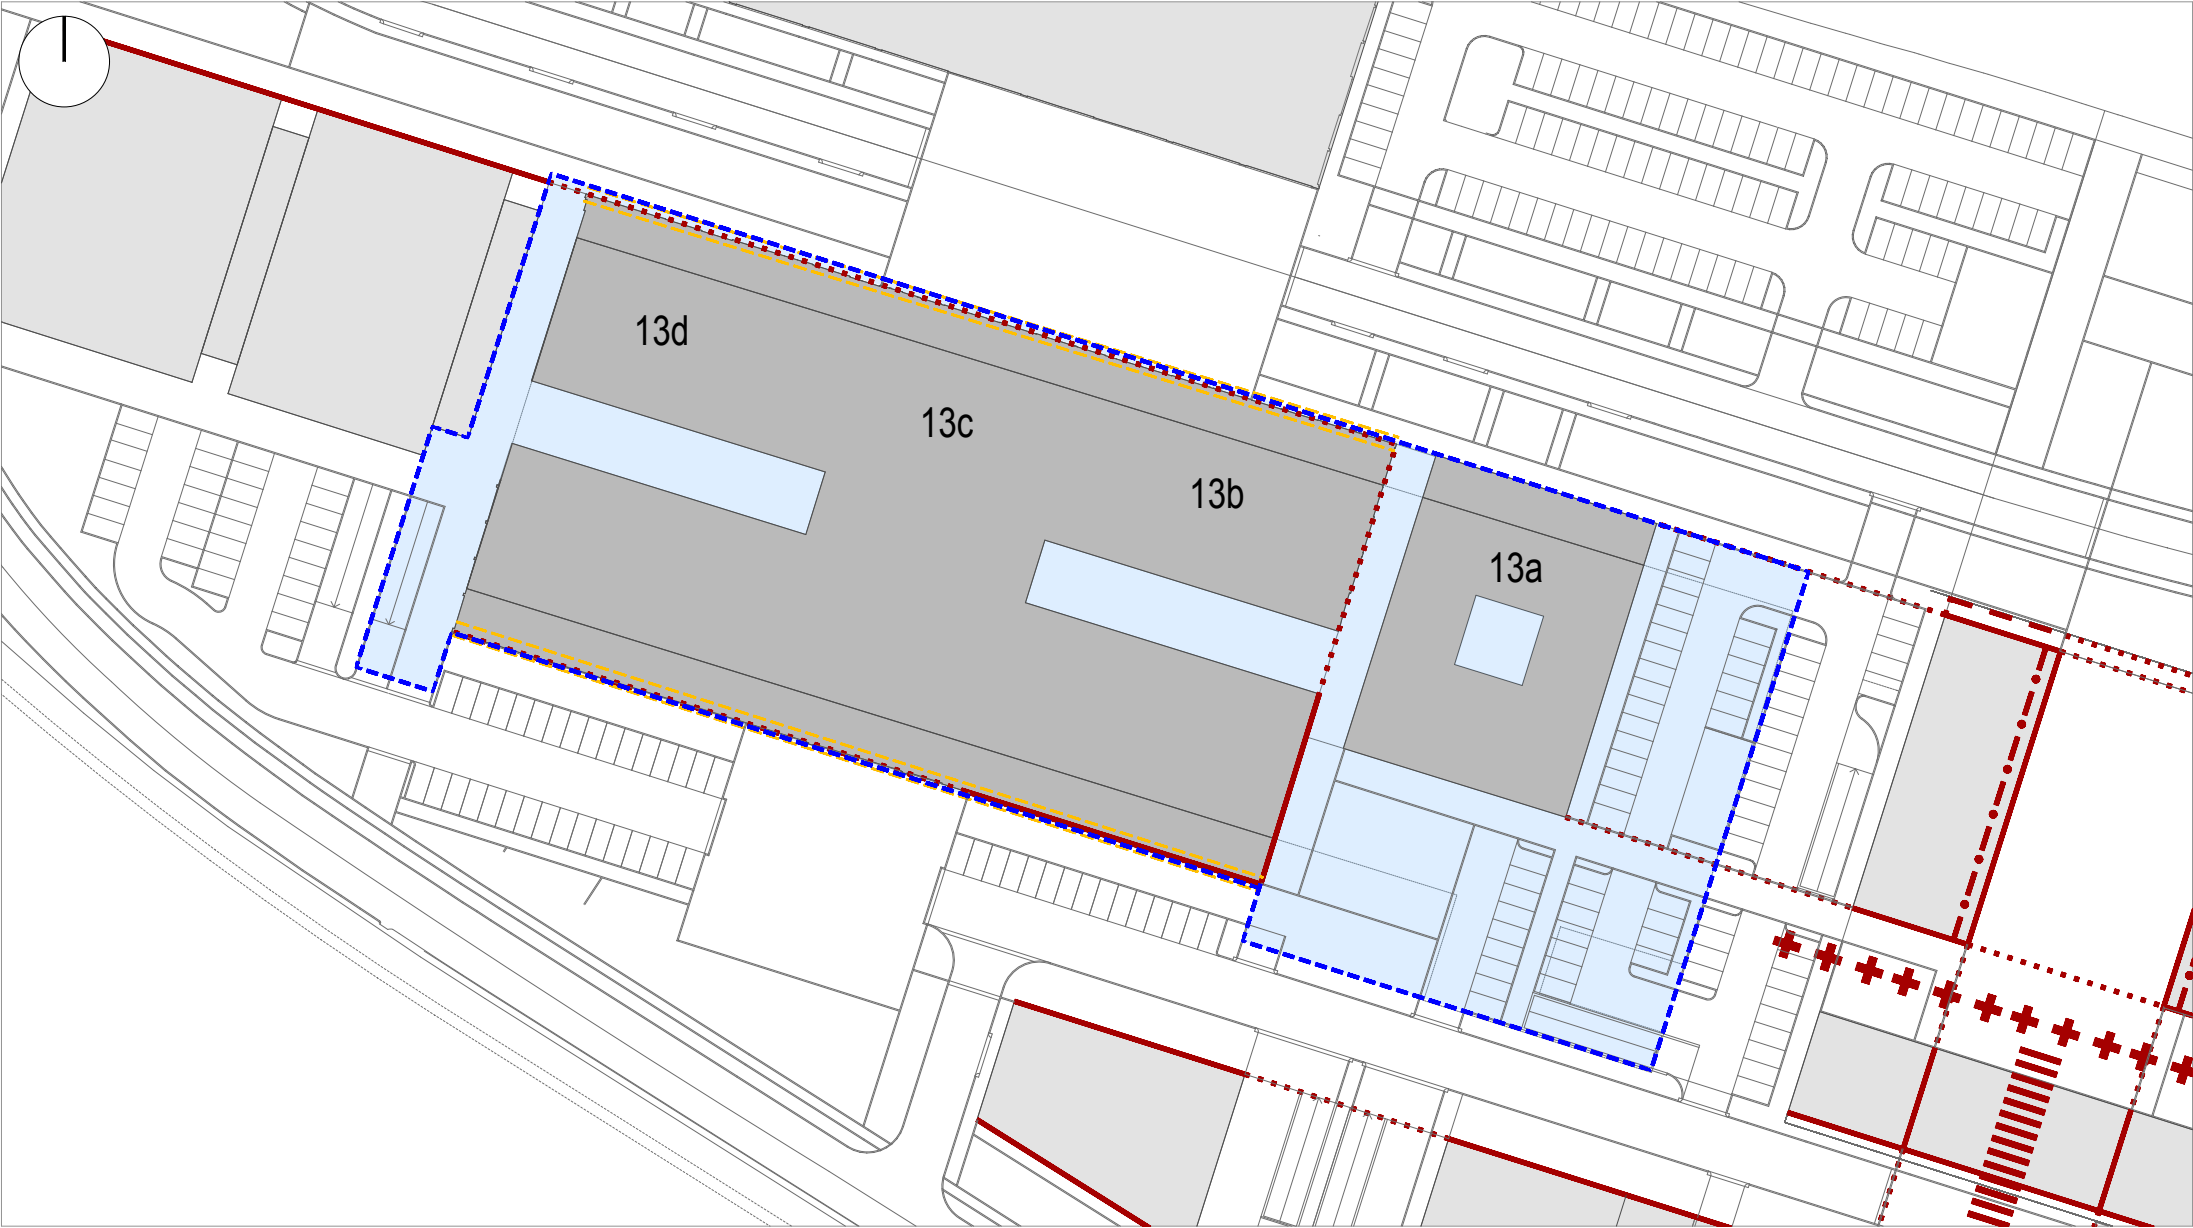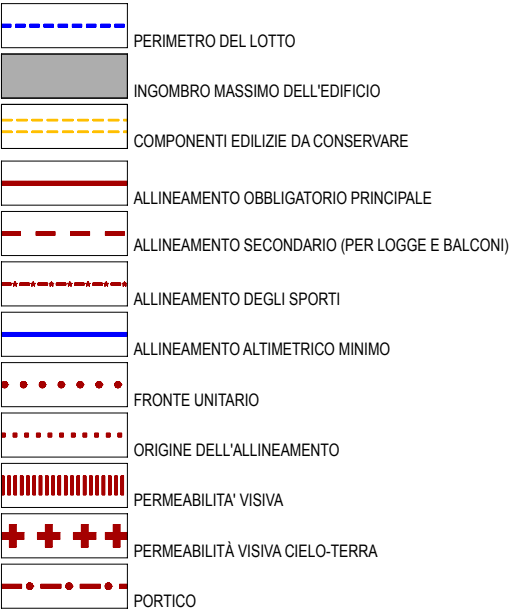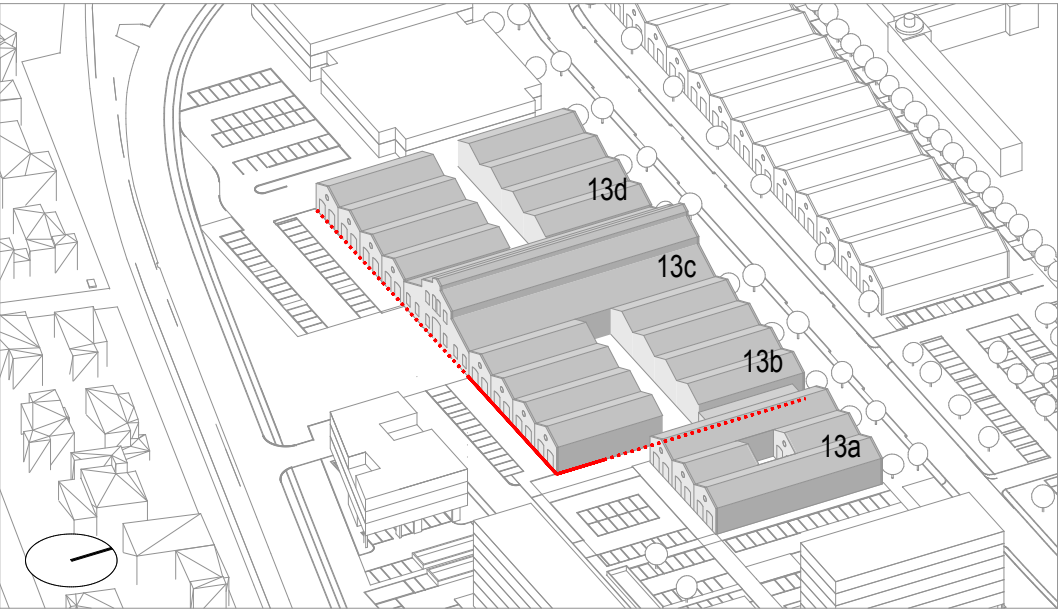

REGIME DELLE AREE

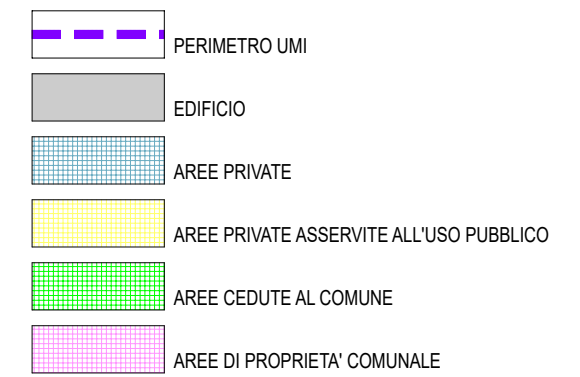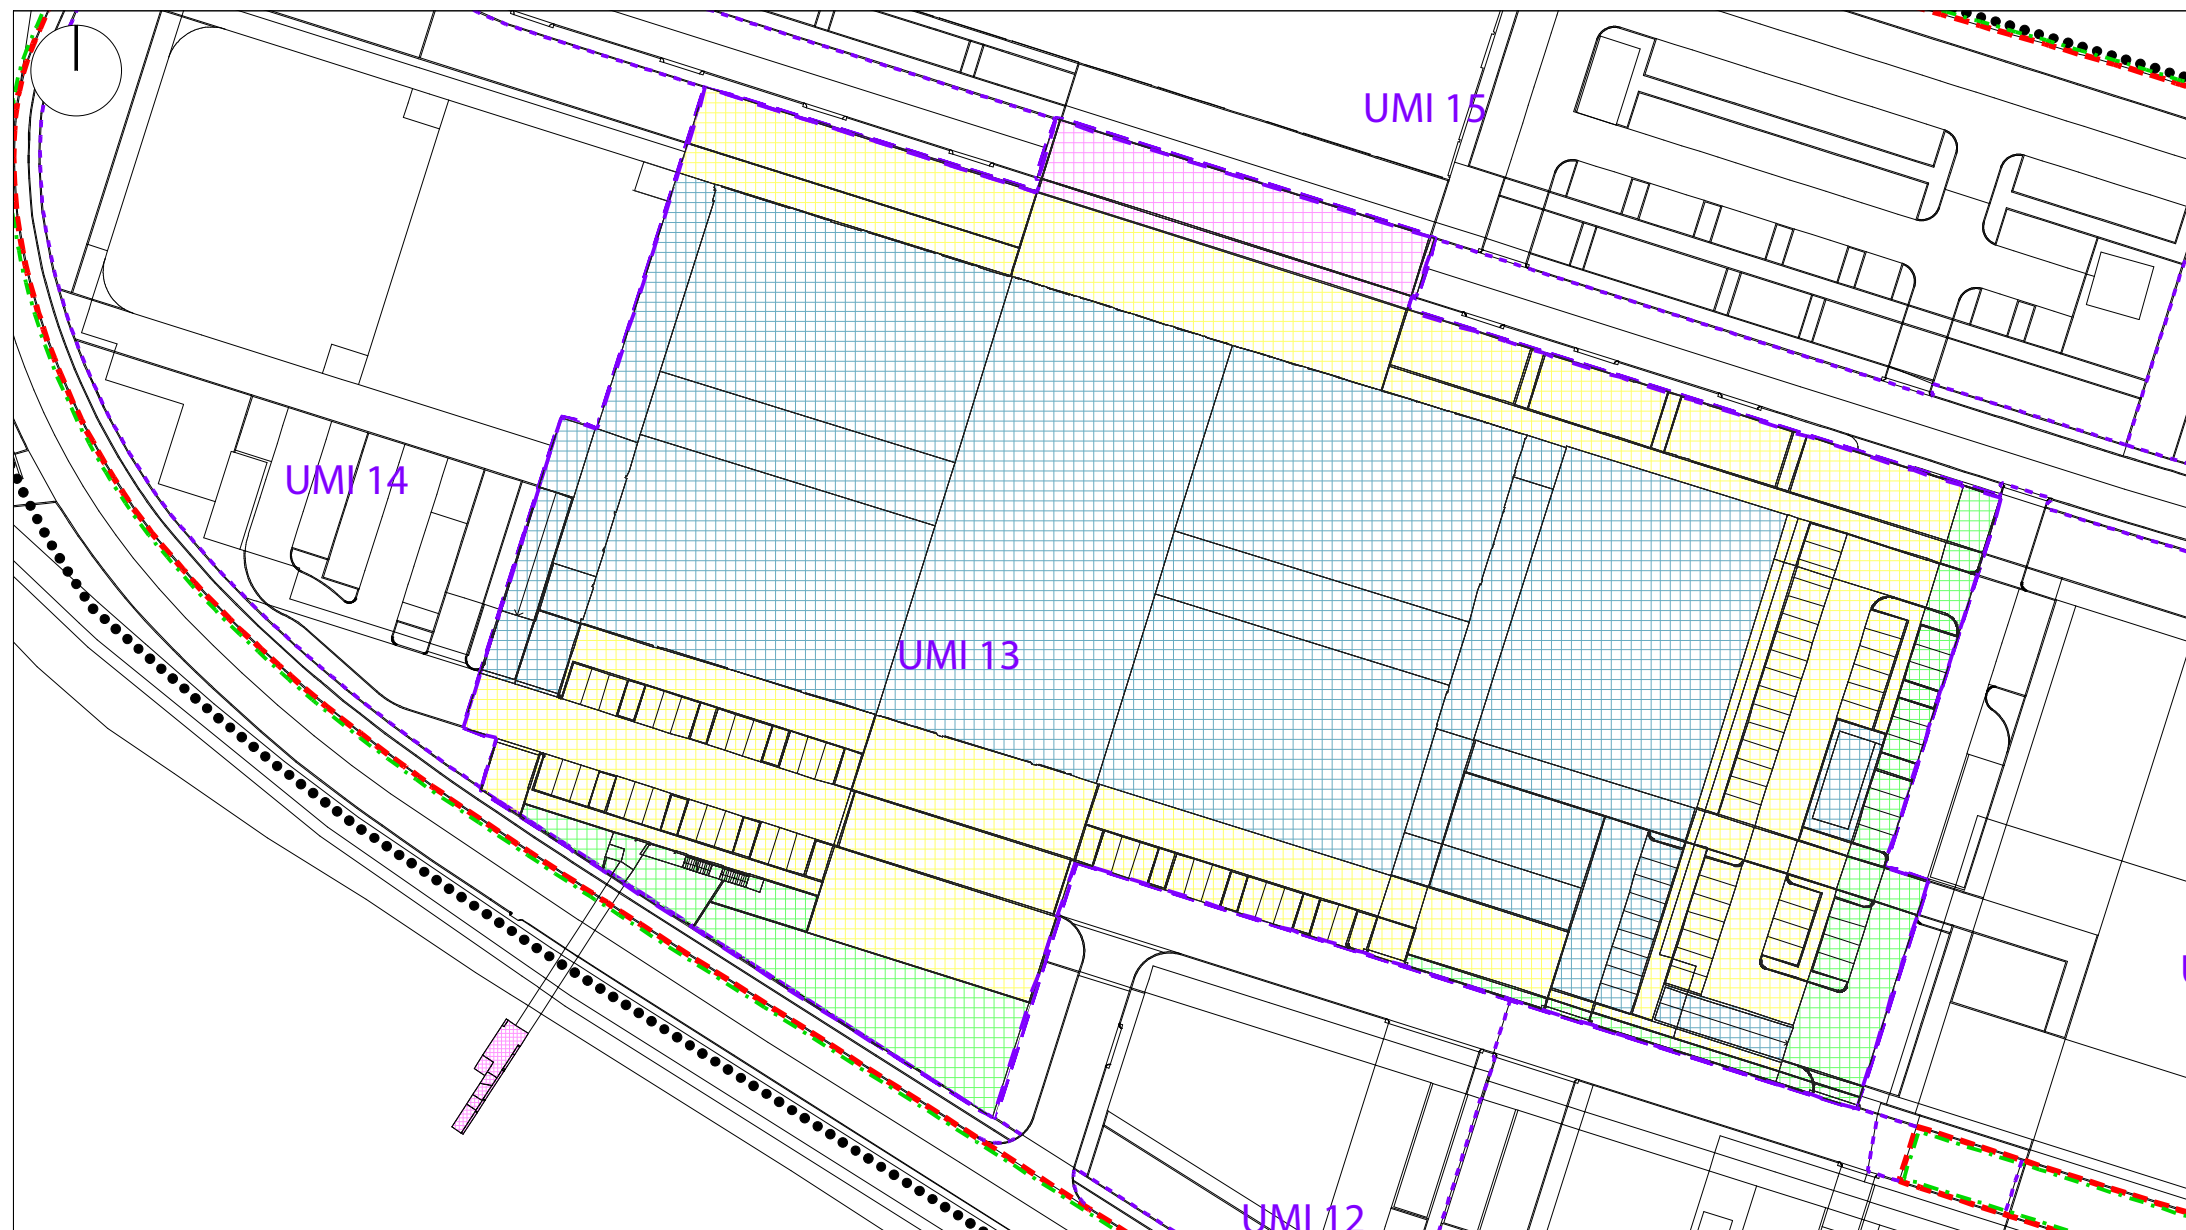

PROGETTO PRELIMINARE
EDIFICIO




- ARTIGIANALE
- BENI IMMATERIALI
- COMMERCIALE
- RICETTIVO
- DIREZIONALE
- RESIDENZIALE
- SERVIZI

0 10m



PROGETTO PRELIMINARE
EDIFICIO

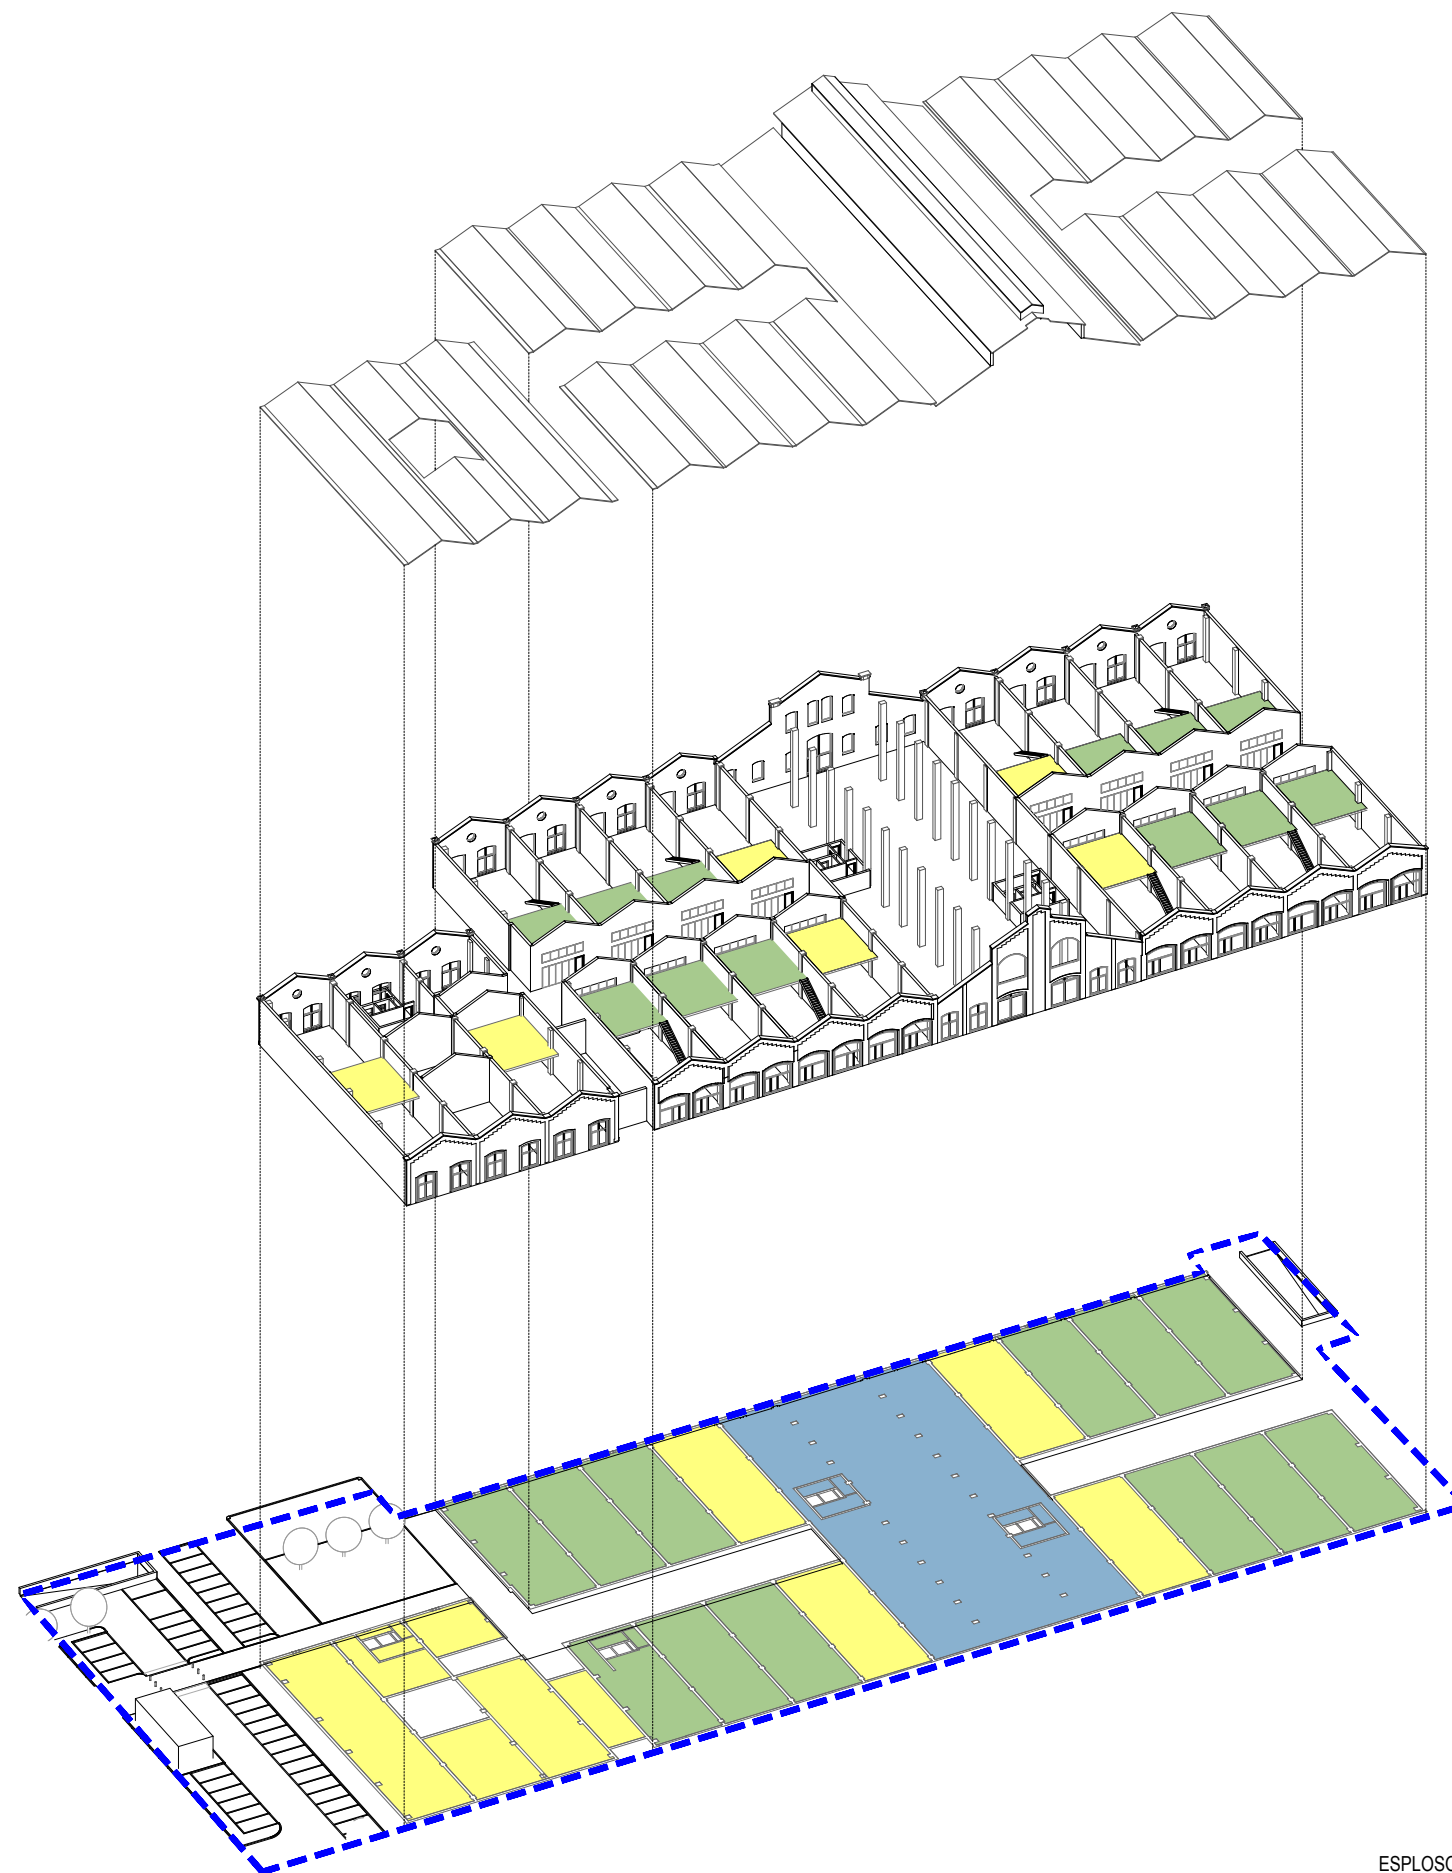

- ARTIGIANALE
- BENI IMMATERIALI
- COMMERCIALE
- RICETTIVO
- DIREZIONALE
- RESIDENZIALE
- SERVIZI