

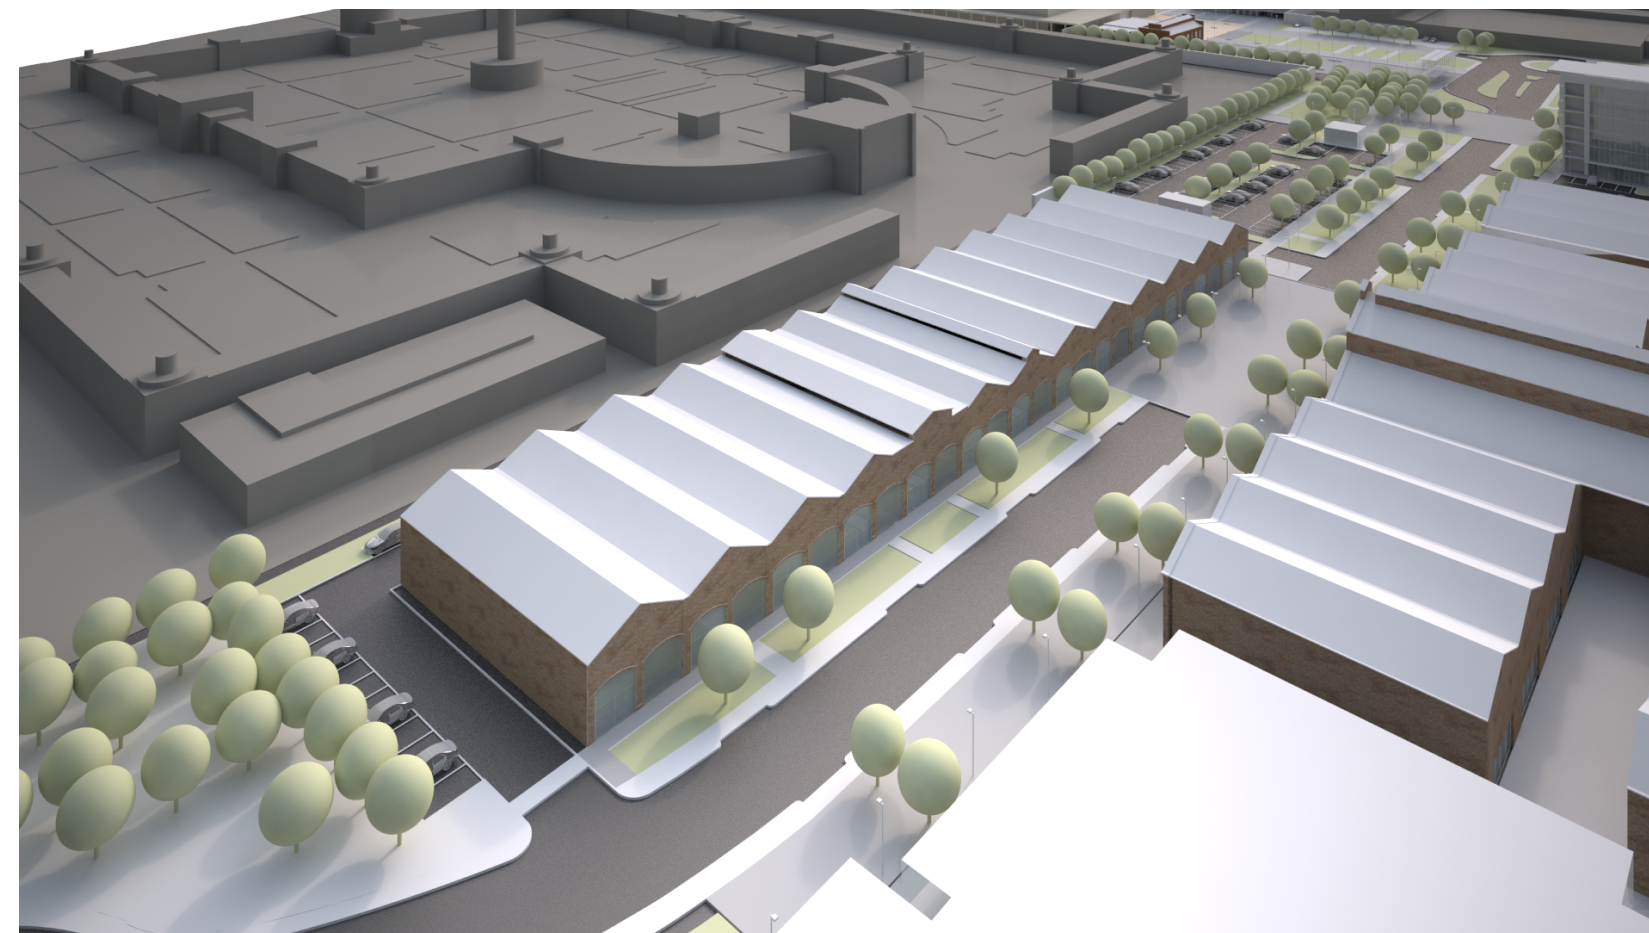
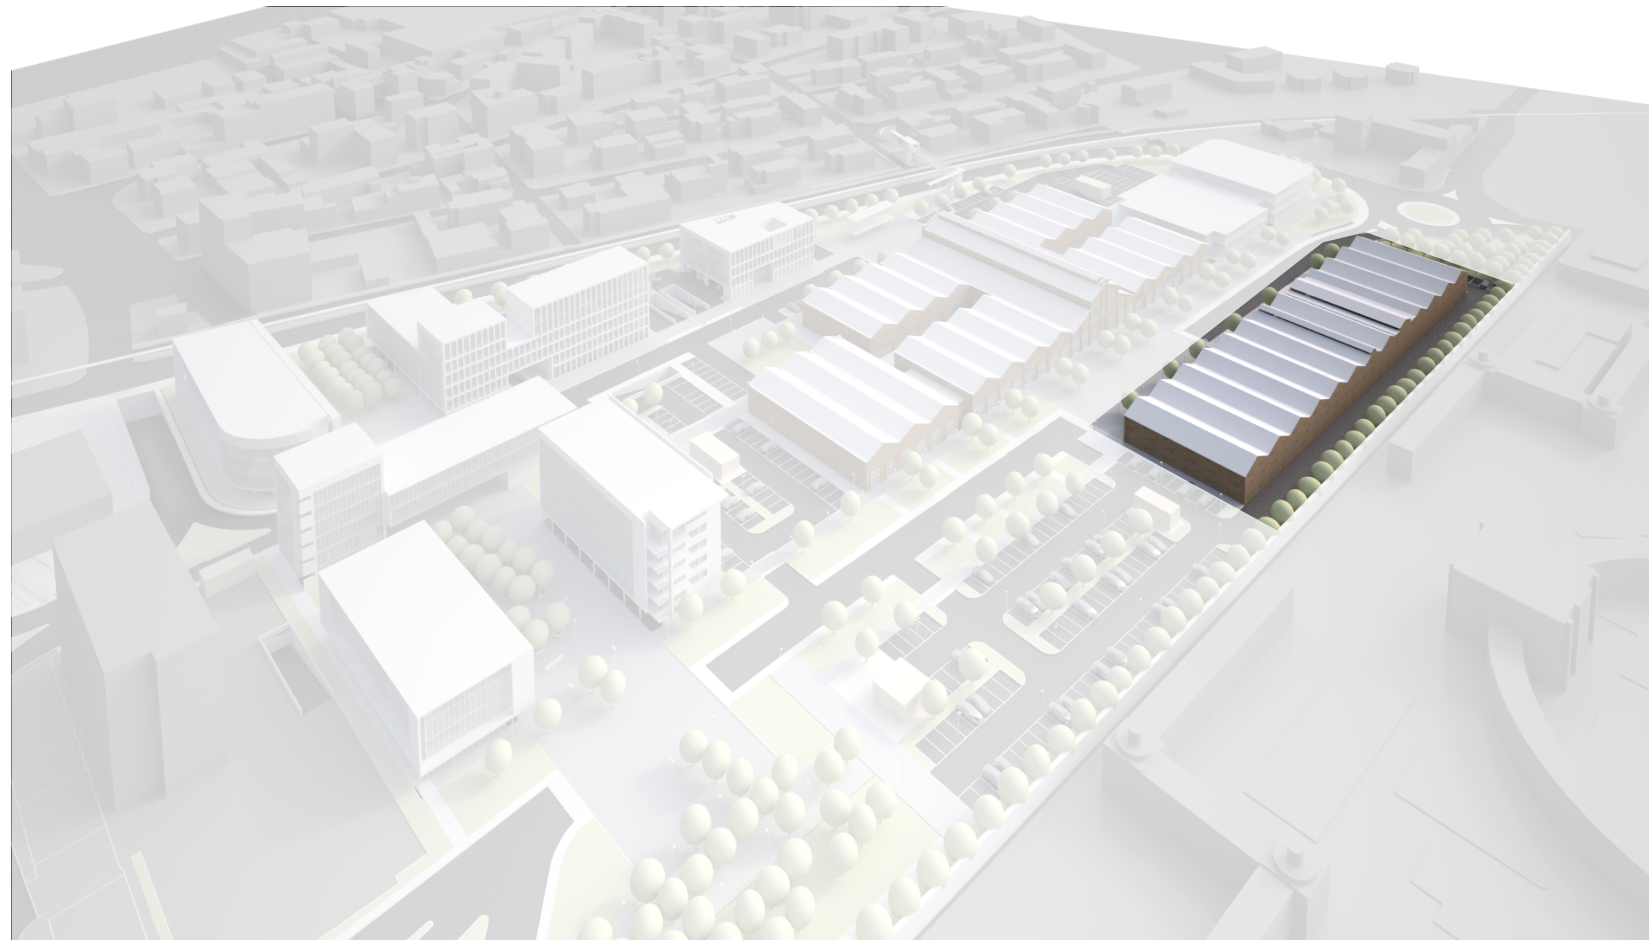
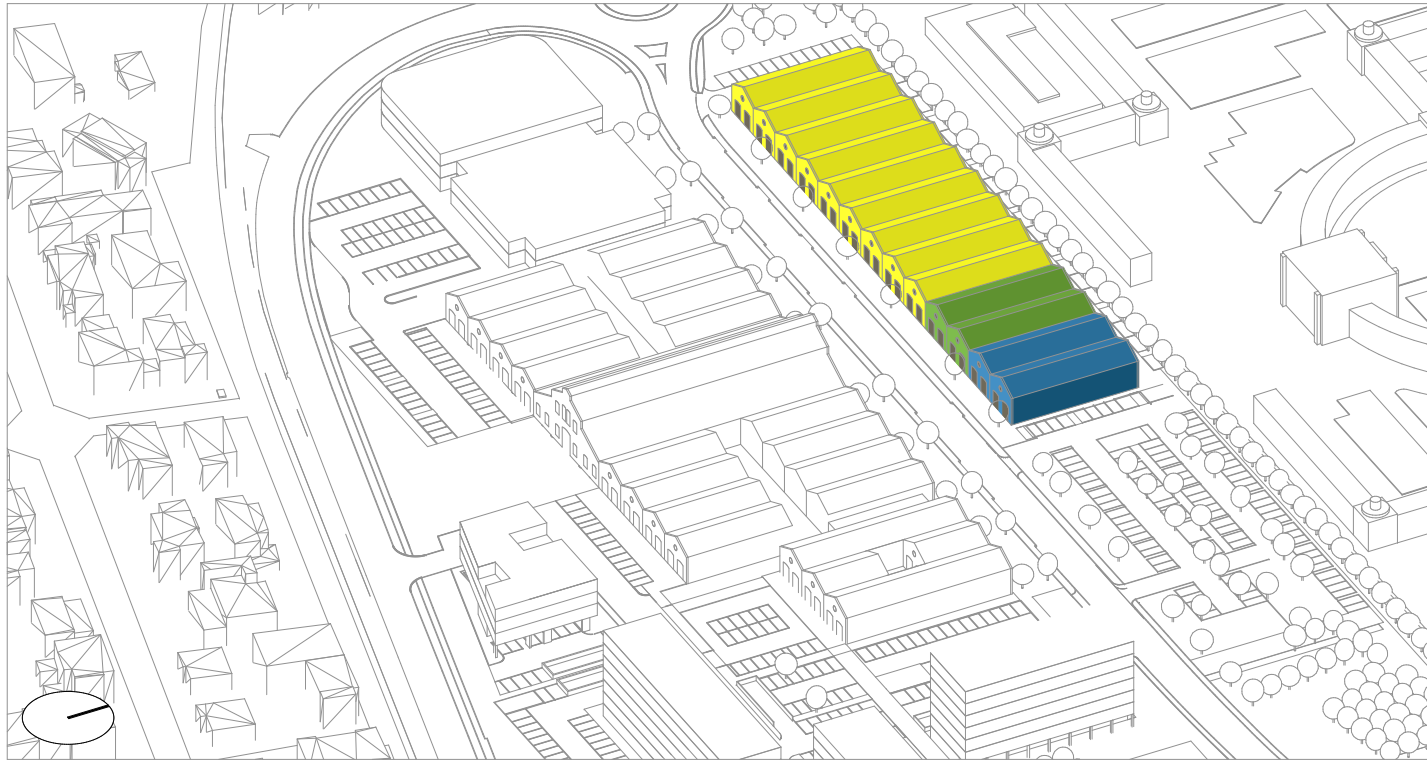


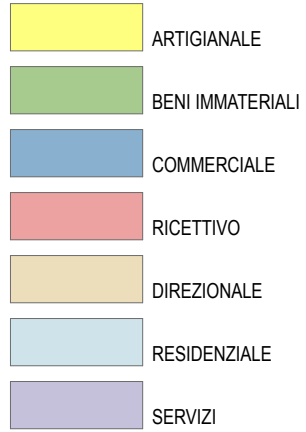


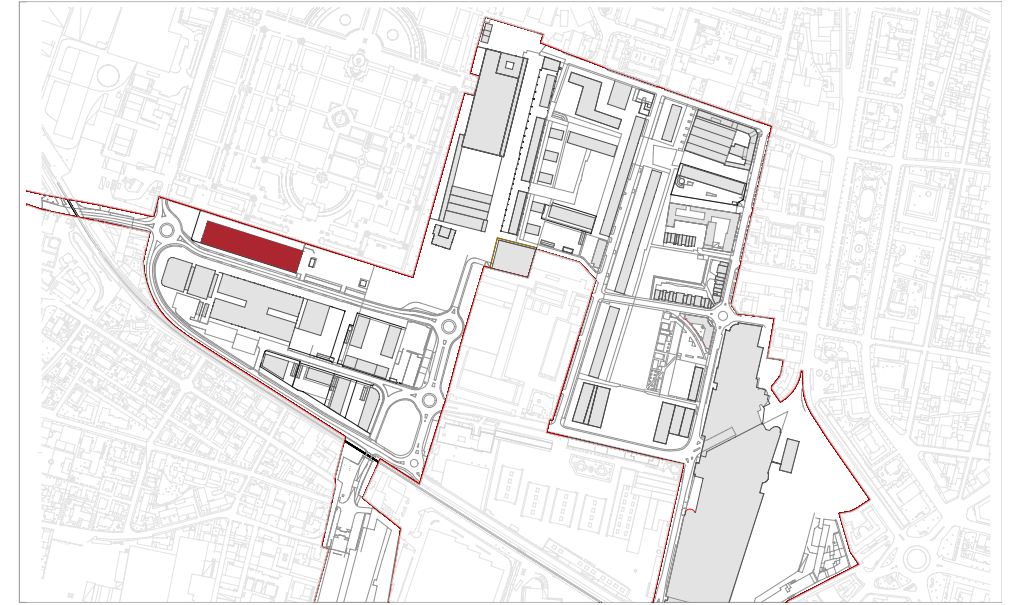

DESTINAZIONI FUNZIONALI E POTENZIALITA' EDIFICATORIE


[illegible]

REGIME DELLE AREE

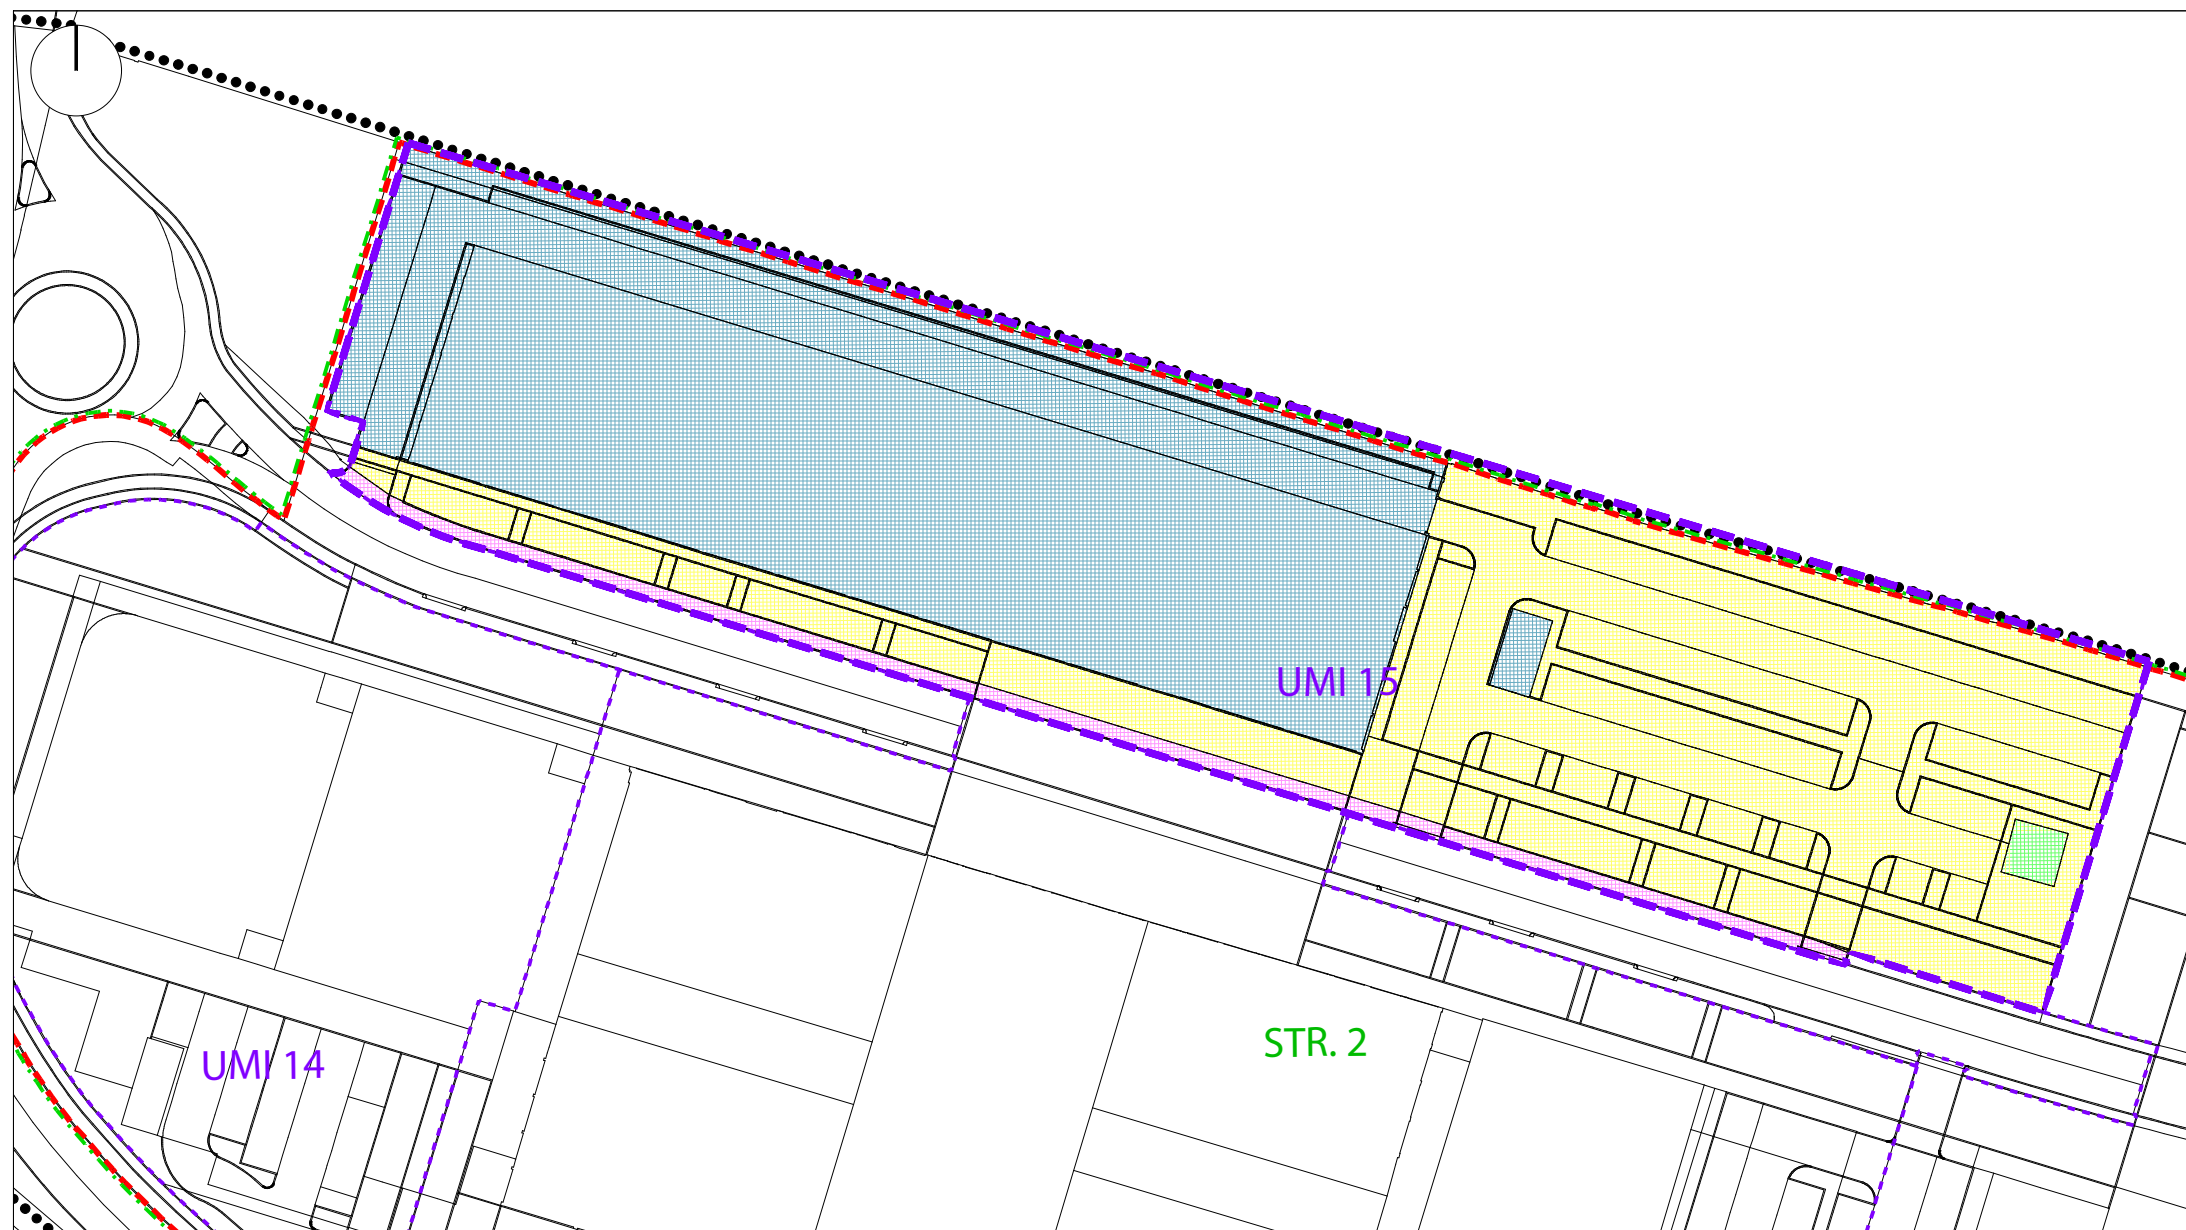


PROGETTO PRELIMINARE
EDIFICIO

	ARTIGIANALE
	BENI IMMATERIALI
	COMMERCIALE
	RICETTIVO
	DIREZIONALE
	RESIDENZIALE
	SERVIZI

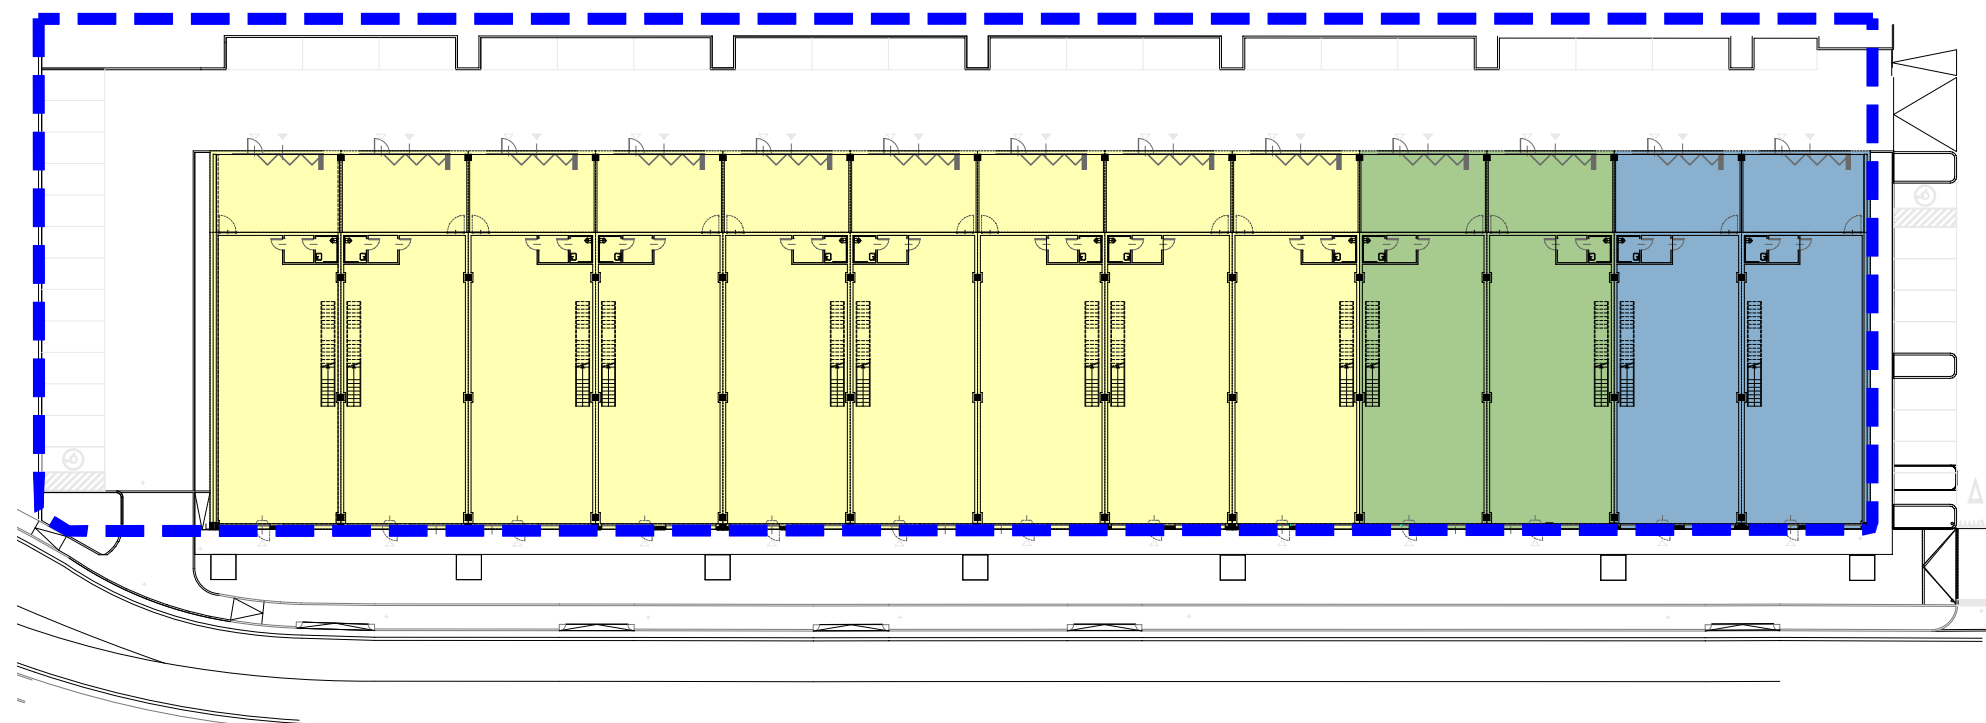

PIANTA PIANO TERRA

0 10m

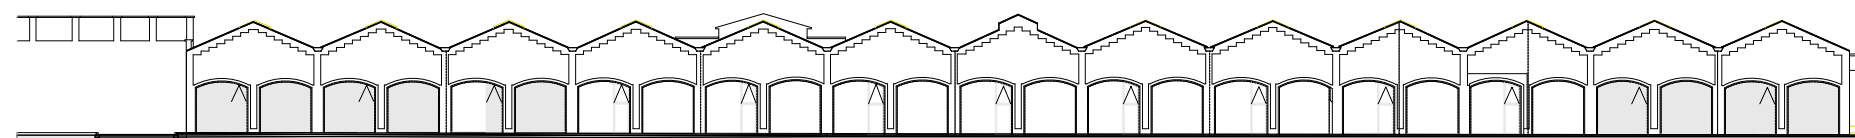

PROSPETTO SUD


PROGETTO PRELIMINARE
EDIFICIO

	ARTIGIANALE
	BENI IMMATERIALI
	COMMERCIALE
	RICETTIVO
	DIREZIONALE
	RESIDENZIALE
	SERVIZI

COPERTURA

PIANO TERRA

ATTACCO A TERRA

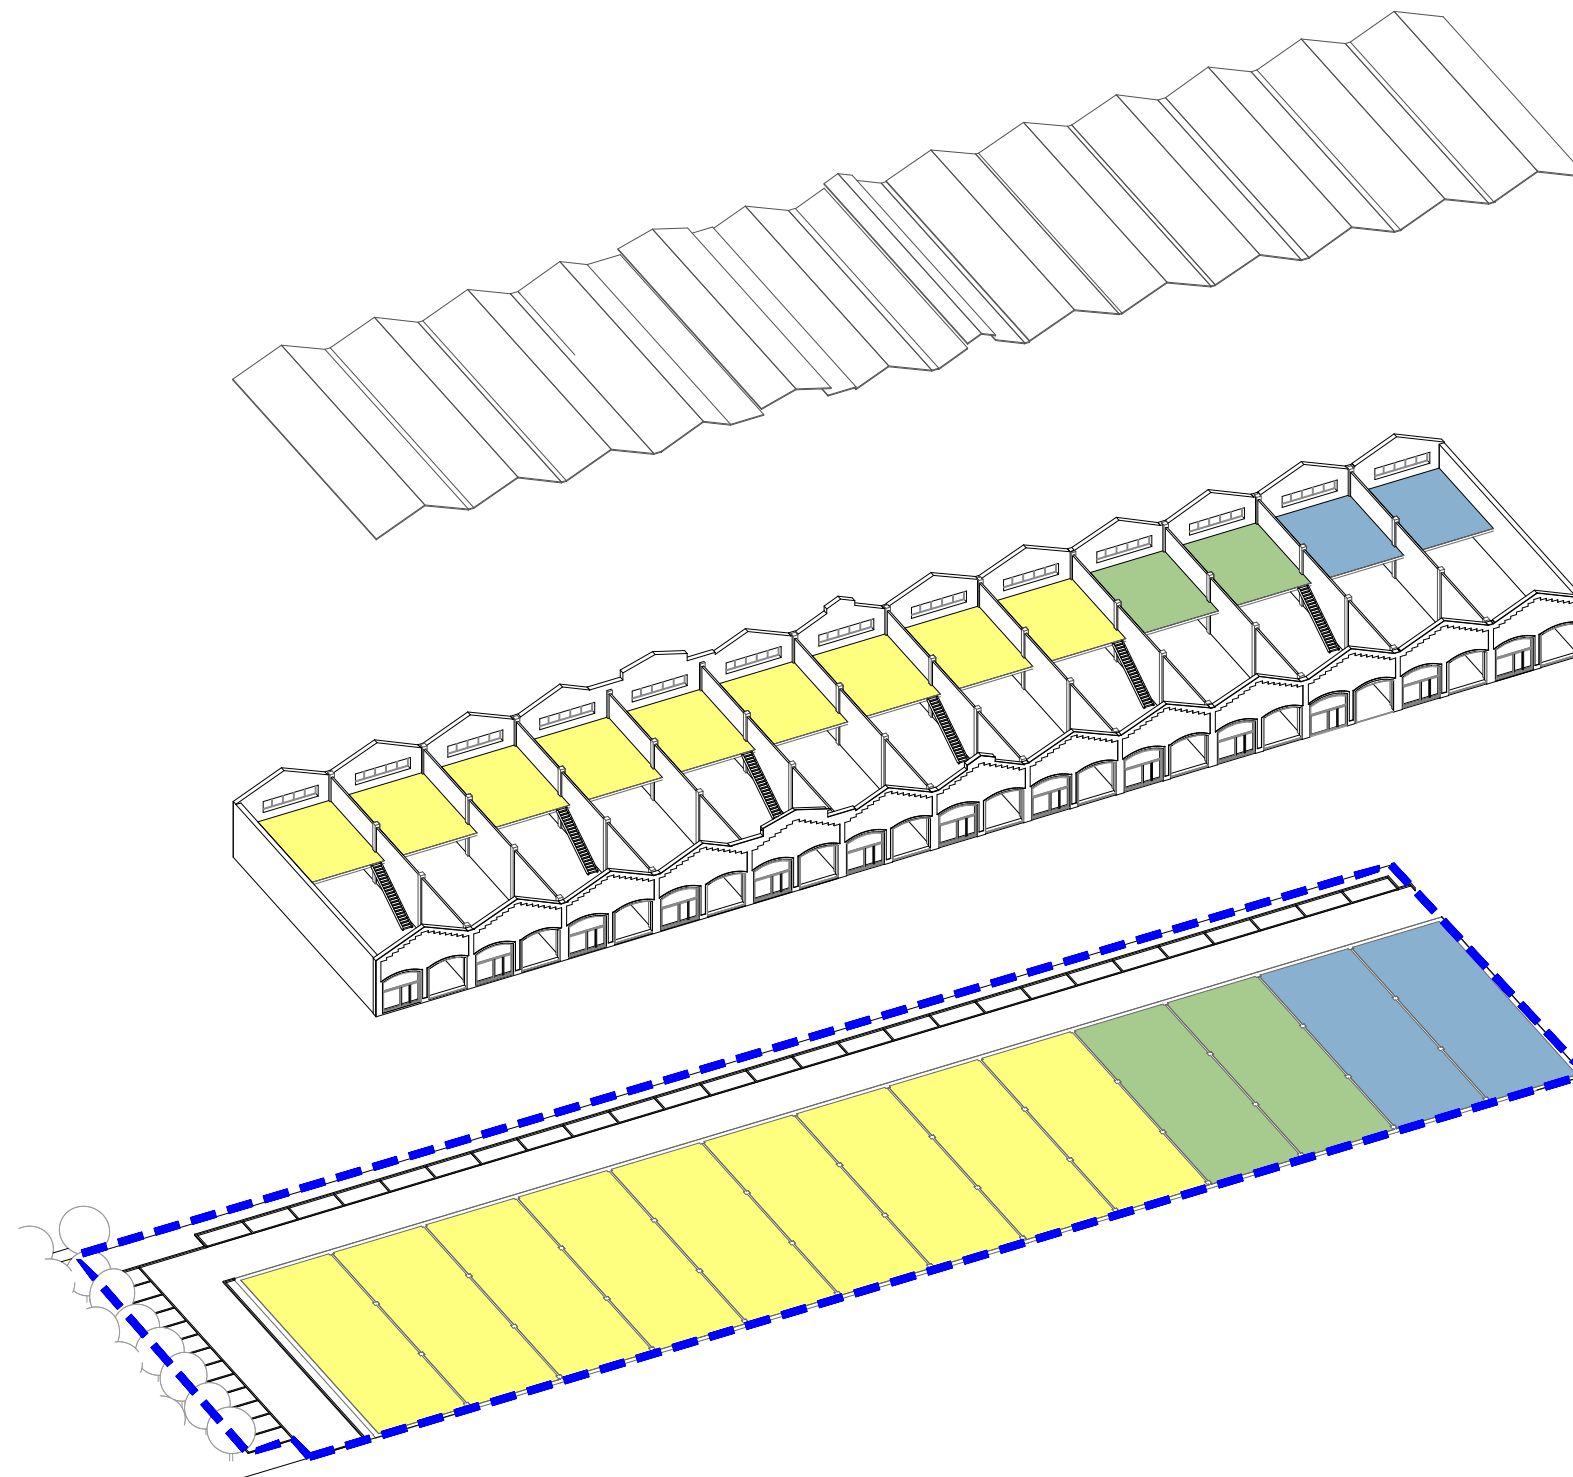

ESPLOSO ASSONOMETRICO