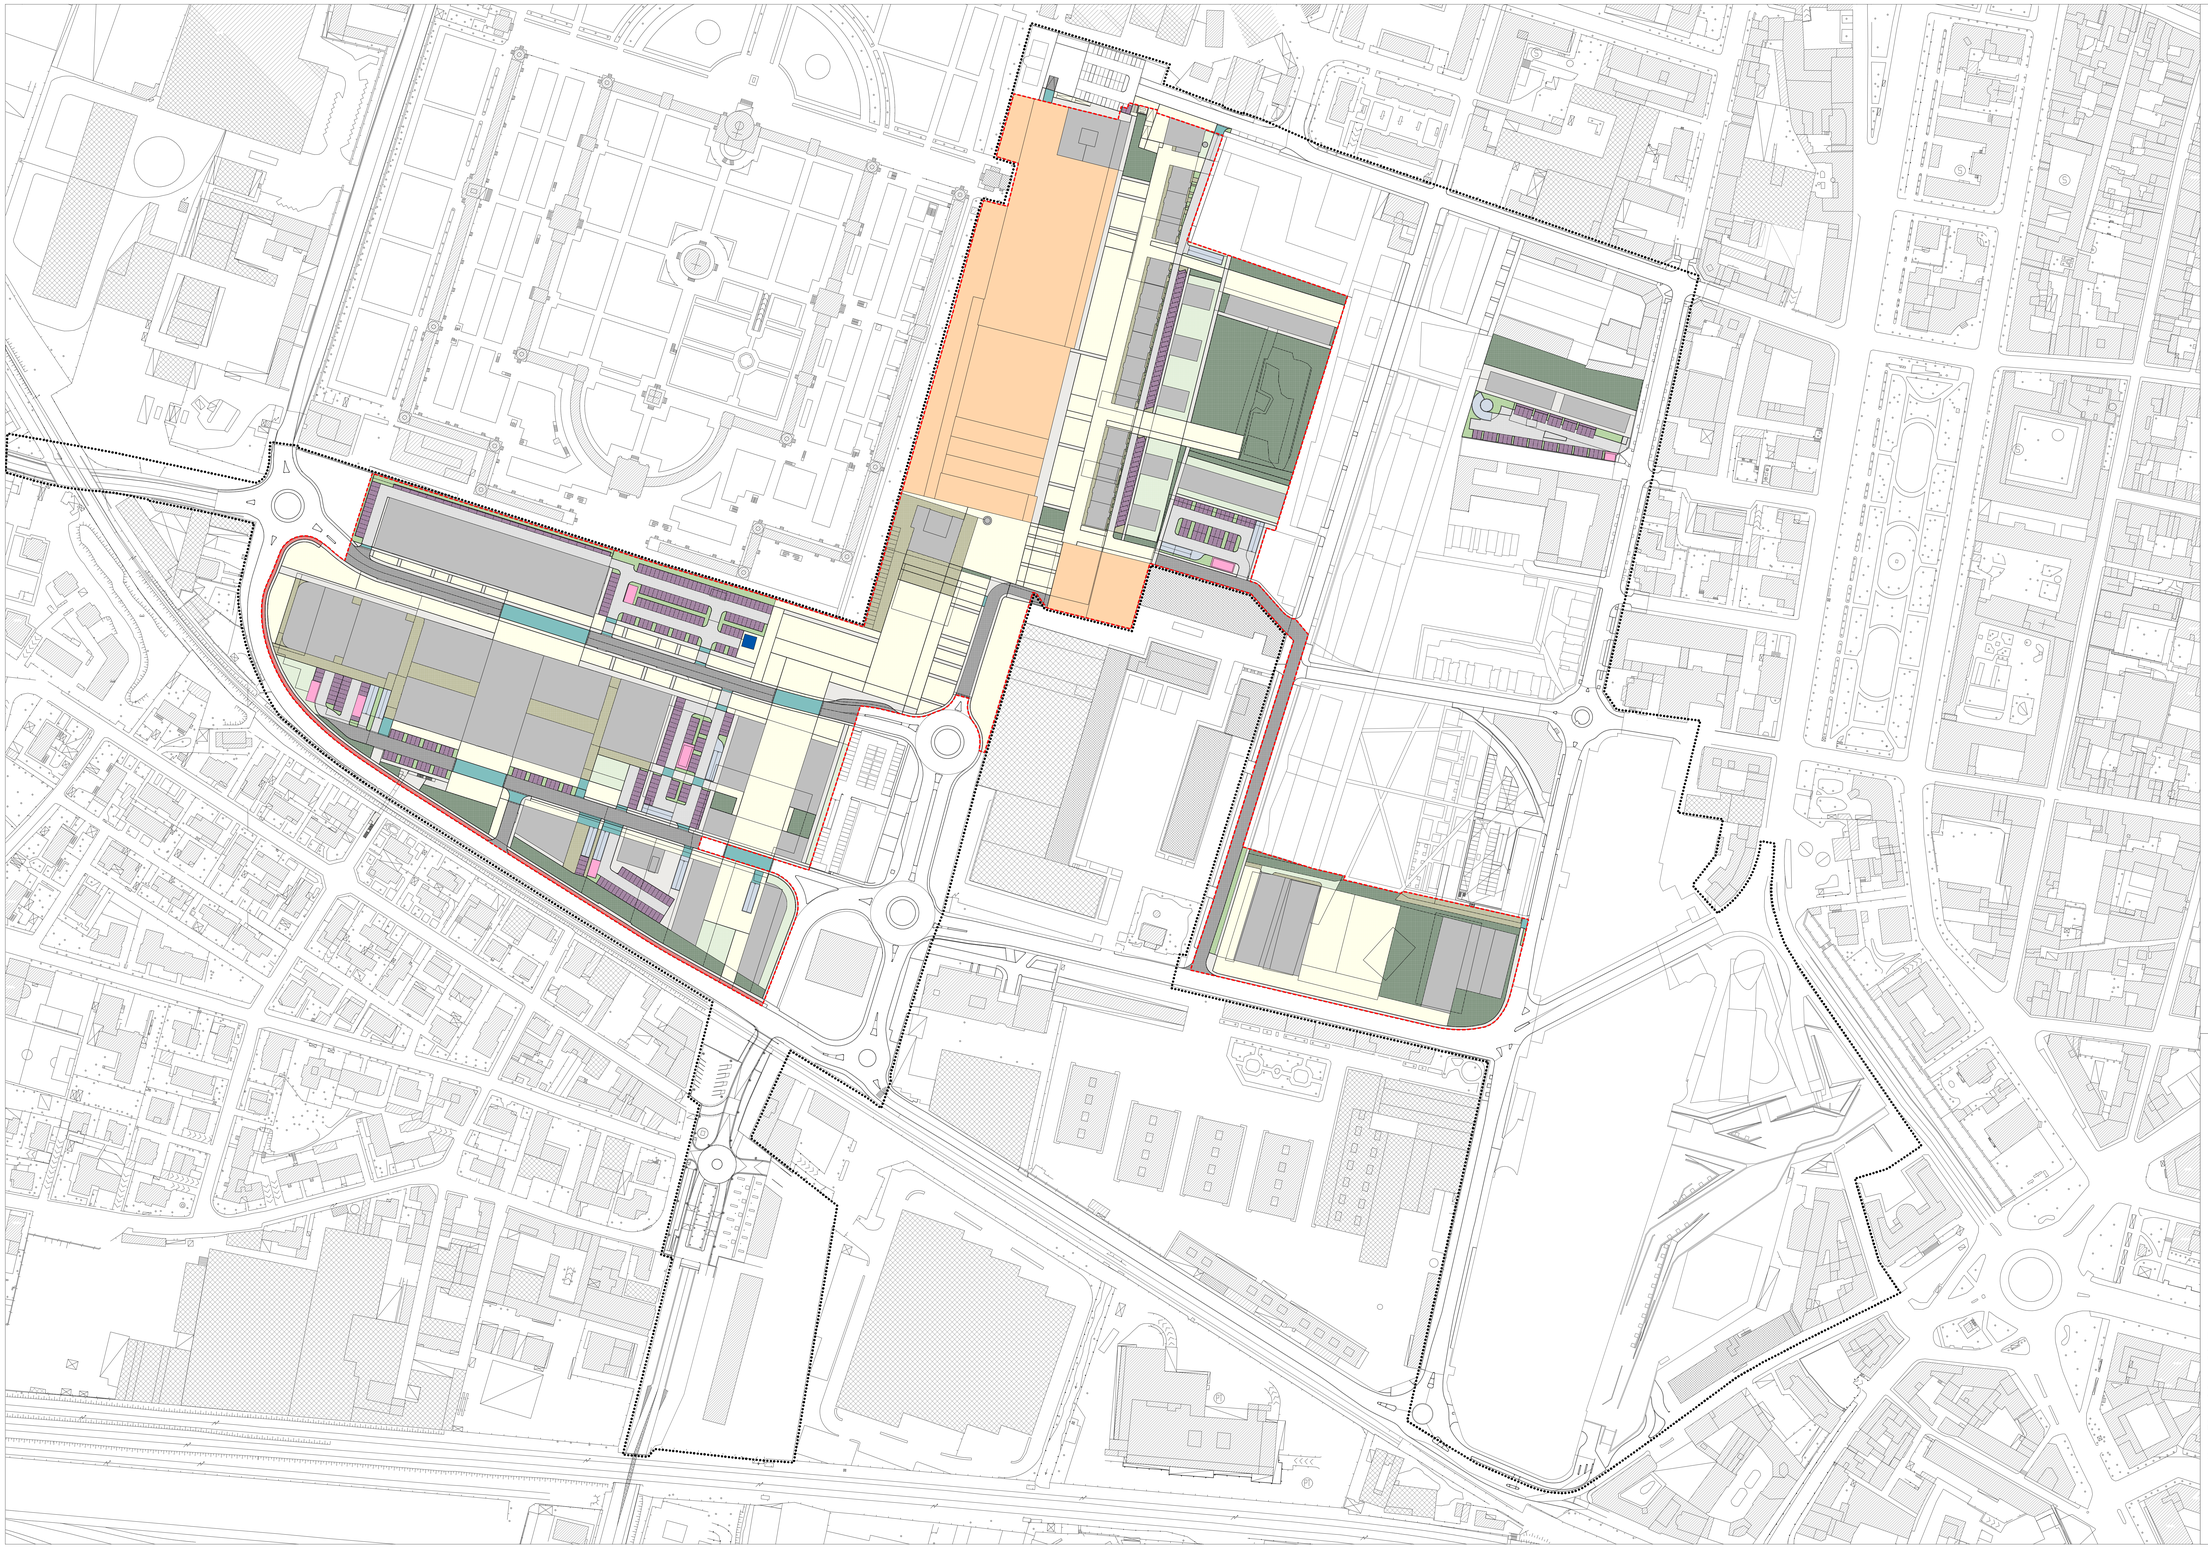

DESTINAZIONE FUNZIONALE

- Sedime edificio privato
- Sedime edificio pubblico
- Sedime cabina elettrica
- Giardino privato
- Cortile privato
- Carreggiata stradale
- Marciapiede - percorso pedonale
- Percorso misto
- Pista ciclabile
- Corsia parcheggi
- Stallo parcheggi
- Rampa autorimesse
- Piazza - spazio pubblico
- Verde pubblico
- Aiuola
- Pozzo

- Perimetro Piano Particolareggiato 2002
- Perimetro Piano Attuativo

committente
BASILEUS S.p.A.
via Guglielmo Oberdan, 140
25128, Brescia

ideazione e coordinamento generale

ARCH. ETTORE FERMI
viale Piave, 64 - 25123 Brescia
ettorefermi@studiofermi.com
tel. 030/363695 - 030/3399971

LUSSIGNOLI ASSOCIATI
Società d'ingegneria S.r.l.
arch Luciano Lussignoli, arch. Fabrizio Bonomi,
geom. Claudio Favalli, arch Francesco Maccieri
25128 Brescia, via Corsica 118
tel. 030/3530134 - fax 030/3530832
tel. 030/3530134 - fax 030/3519672
studio@la-associati.com - www.la-associati.com

direttore tecnico
arch. Luciano Lussignoli

collaboratori
arch. Gabriele Codenotti, dott. Alessandro Lussignoli,
dott.ssa Violetta Lussignoli, ing. PierLuigi Maconesi,
ing. Andrea Monsechi, Ing. Annamaria Pellarini,
arch. Michela Vieno

CERTIQUALITY
UNI EN ISO 9001:2008
Certificato n. QA/240/10

gruppo di progettazione
arch.Fabio Agnelli
arch. Alessandro Alberti
arch. Fabrizio Bonomi
geom. Claudio Favalli
arch. Paolo Pasquini
(consulente per la progettazione degli spazi aperti)
geom. Stefano Rocco

PIANO ATTUATIVO
AT - C.6 - COMPARTO MILANO

Comparto Milano - BRESCIA

fase
ADOZIONE

tavola
DESTINAZIONE FUNZIONALE

n. tavola
TAV. 05

progetto n°
396

scala
1:1000

n° ordine tavola
05/17

data
aprile 2018

modifica
003

esecutore
LSSLCN

revisore
BNMFRZ

data modifica
04/05/2018

archiviazione
396-05-01-AU-PLN-Uso suolo PA Comparto Milano