SEZIONE 01

SEZIONE 02

SEZIONE 03

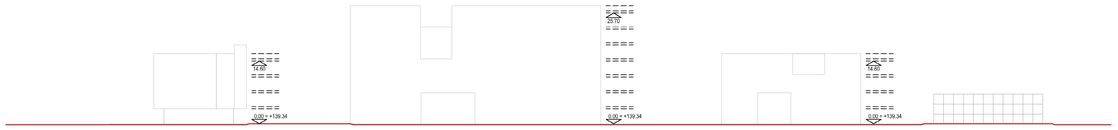

SEZIONE 04

SEZIONE 05

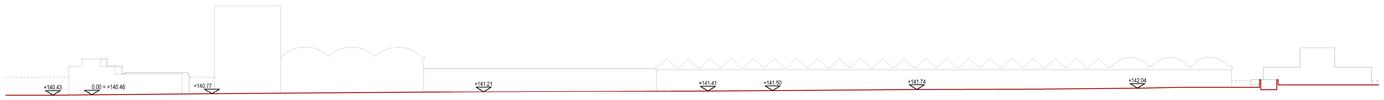

SEZIONE 06

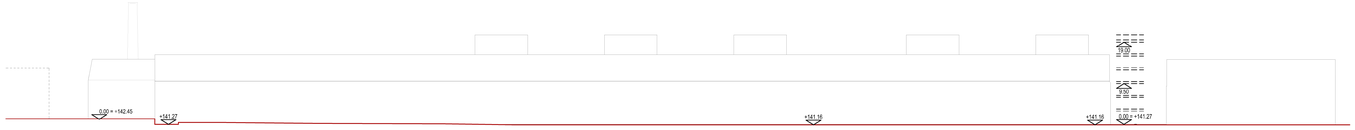

SEZIONE 07

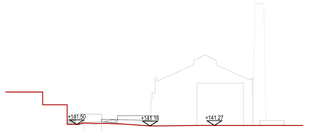

SEZIONE 08

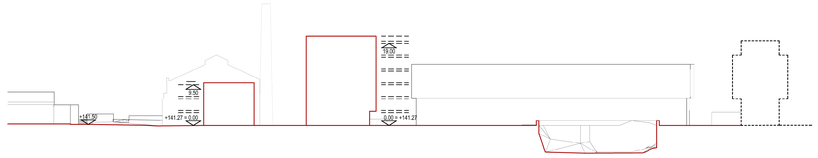

SEZIONE 09

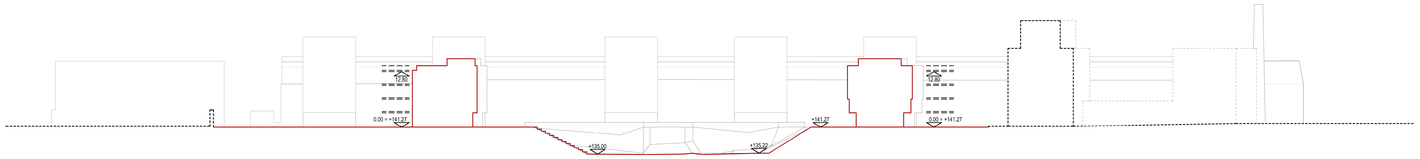

Sezione elementi oggetto del Piano Attuativo

Sezione elementi extra Piano Attuativo

committente
BASILEUS S.p.A.
via Guglielmo Oberdan, 140
25128, Brescia

ideazione e coordinamento generale

ARCH. ETTORE FERMI
viale Piave, 64 - 25123 Brescia
ettorefermi@studiofermi.com
tel. 030383695 - 0303366871

LUSSIGNOLI ASSOCIATI
Società di ingegneria S.R.L.
arch. Luciano Lussignoli, arch. Fabrizio Bonomi,
geom. Claudio Favalli, arch. Francesco Mazzoni
25125 Brescia, via Corsica 118
C.F./P.Iva 02631660985 - REA BS-490652
tel. 0302428139 - fax 0302478672
studio@la-associati.com - www.la-associati.com

direttore tecnico
arch. Luciano Lussignoli

collaboratori
arch. Milena Codenotti, dott. Alessandro Lussignoli,
dott.ssa Violetta Lussignoli, ing. Pierluigi Maranesi,
ing. Andrea Moreschi, ing. Annamaria Piebani,
arch. Michela Vieno

UNI EN ISO 9001:2008
Certificato n. QA/240/10

gruppo di progettazione
arch. Fabio Agnelli
arch. Alessandro Alberti
arch. Fabrizio Bonomi
geom. Claudio Favalli
arch. Paolo Pasquini
(consulente per la progettazione degli spazi aperti)
geom. Stefano Rocco

PIANO ATTUATIVO
AT -C.6 - COMPARTO MILANO

Comparto Milano - BRESCIA

fase
ADOZIONE

tavola
PROFILI ALTIMETRICI

n. tavola
TAV. 12

progetto n°
386

scala
1: 500

n° ordine tavola
12/17

data
aprile 2018

modifica n°
003

esecutore
LBRLSN

revisore
LSSLCN

data modifica
05/04/2018

archiviazione
Tav12_Profili altimetrici