


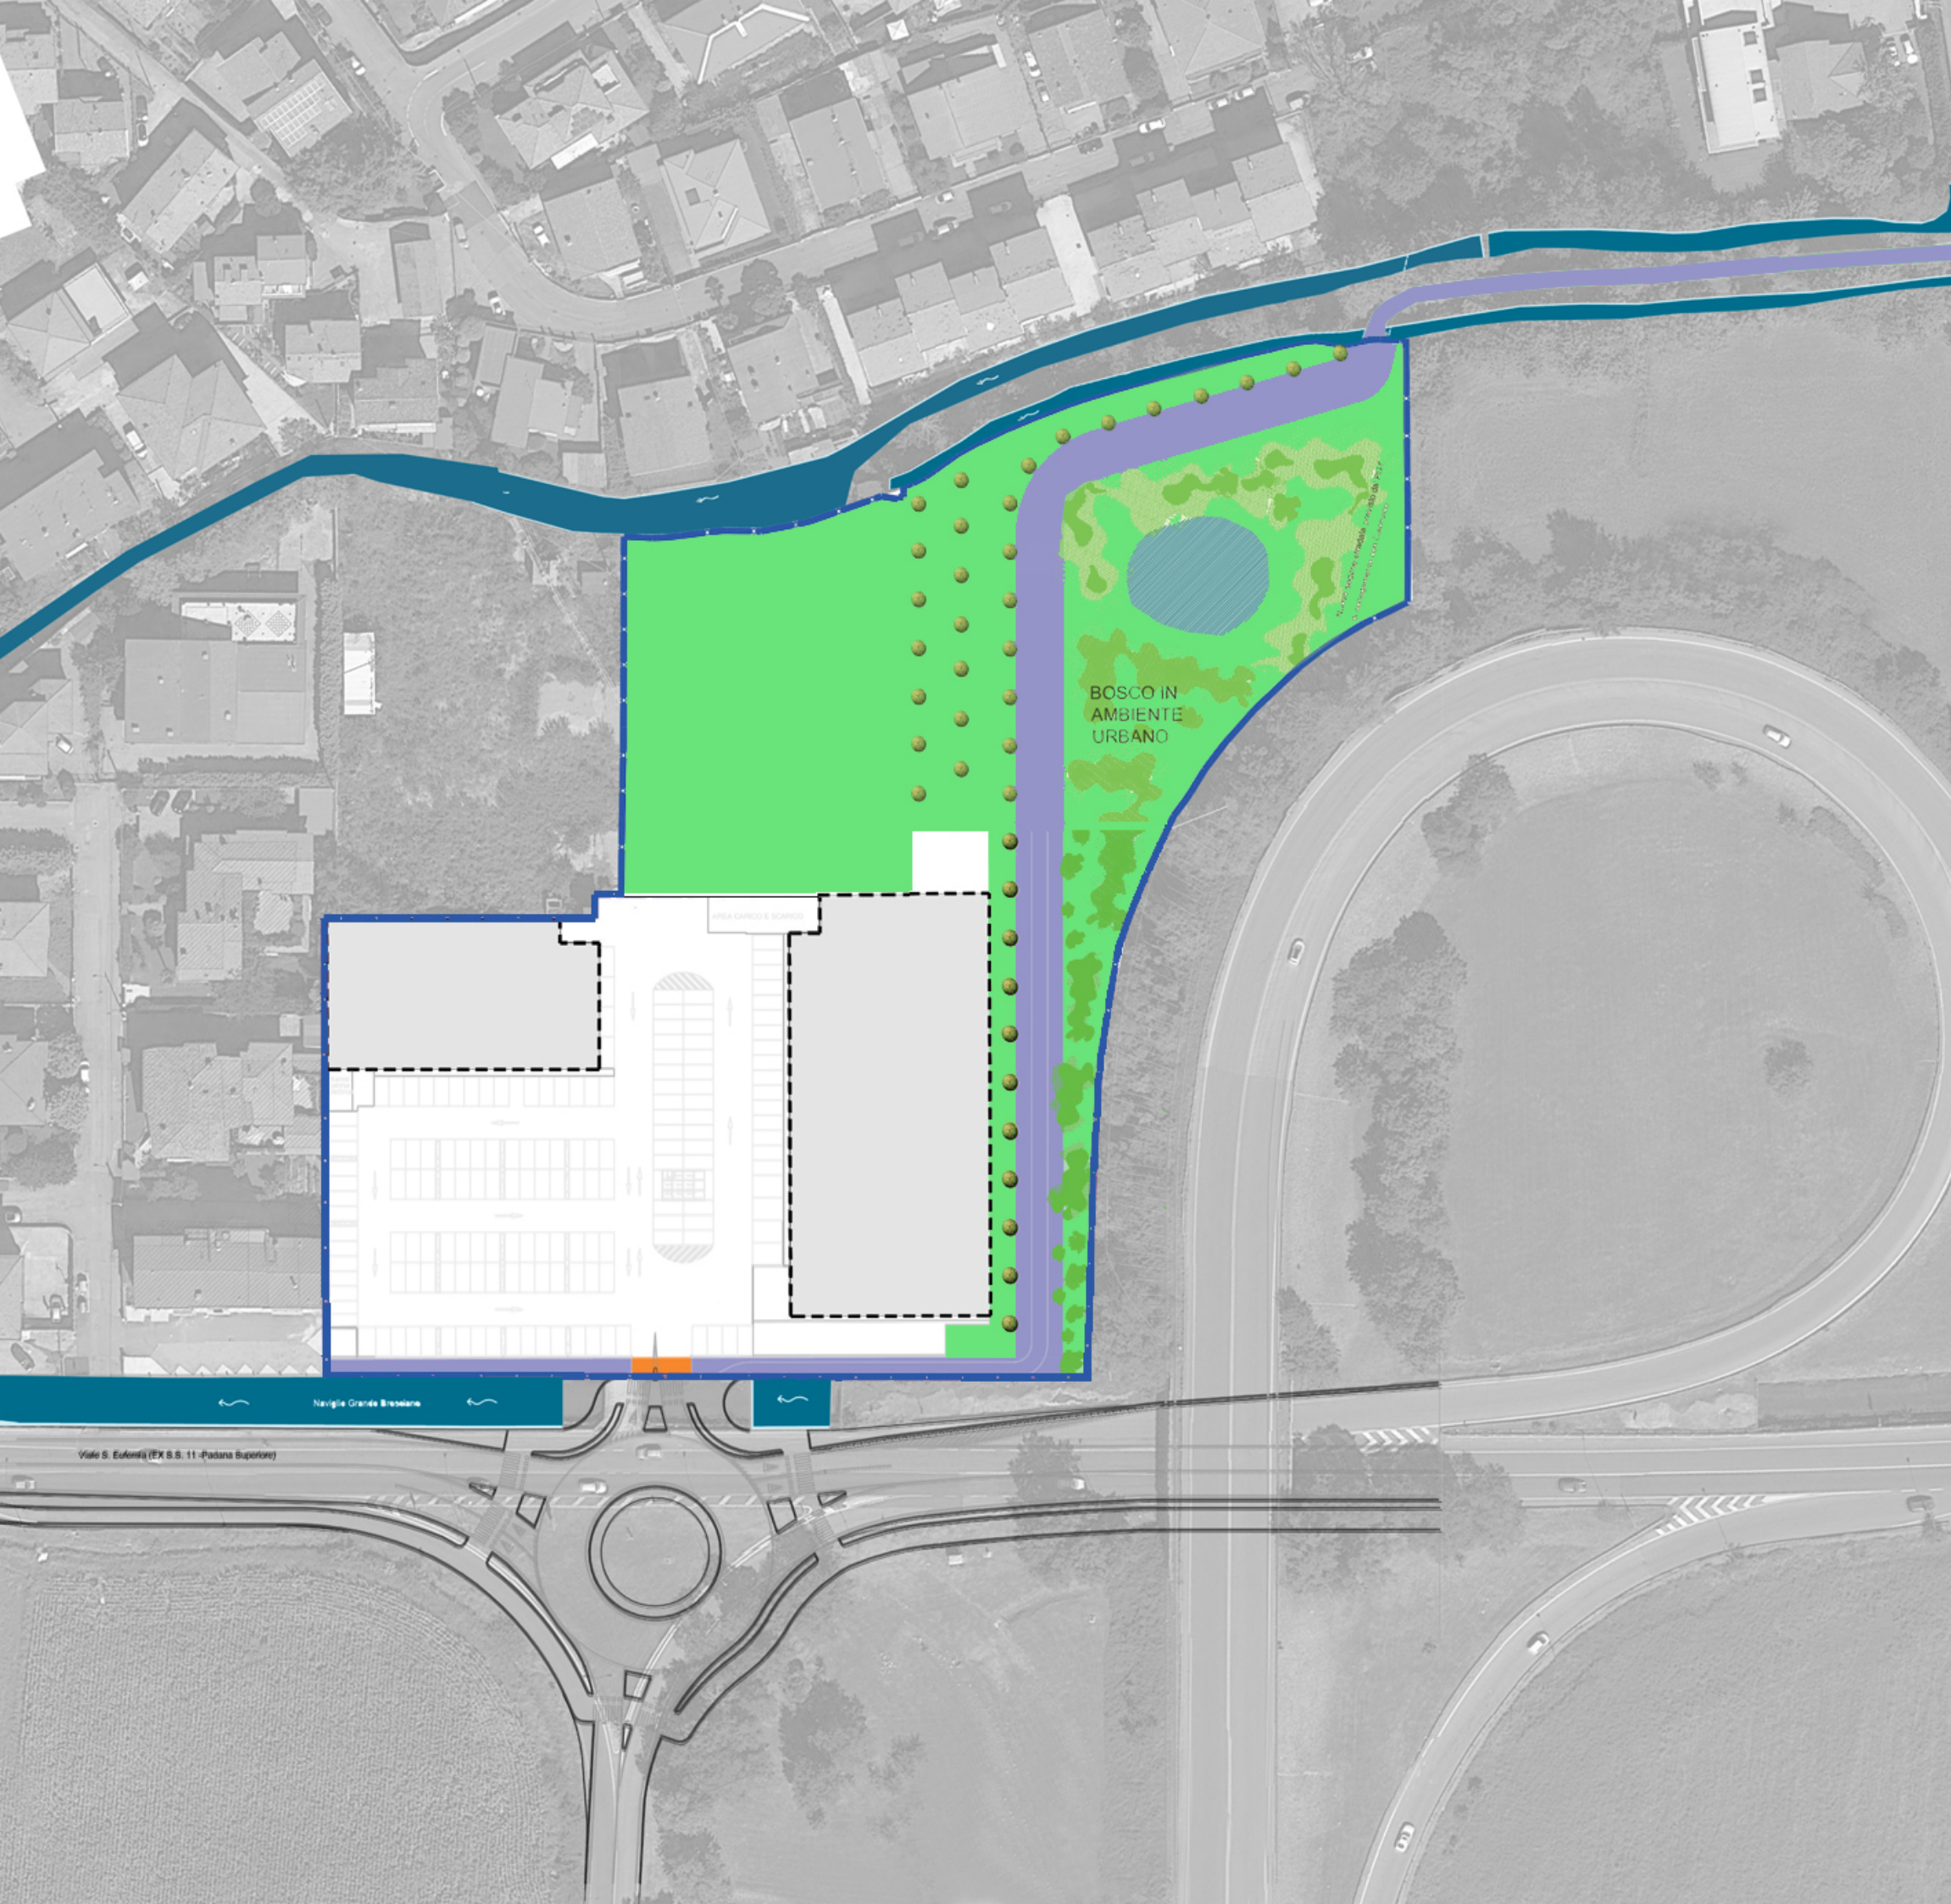

- SUPERFICIE TERRITORIALE PIANO ATTUATIVO
- - - PERIMETRO FABBRICATO PROGETTO PIANO ATTUATIVO

AREE DI CESSIONE

Infrastrutture di mobilità	m ²	30.00
Aree attrezzate a pista ciclopedonale	m ²	1958.79

AREE ASSERVITE

Verde verde pubblico attrezzato e di mitigazione	m ²	8124.21
---	----------------	---------