


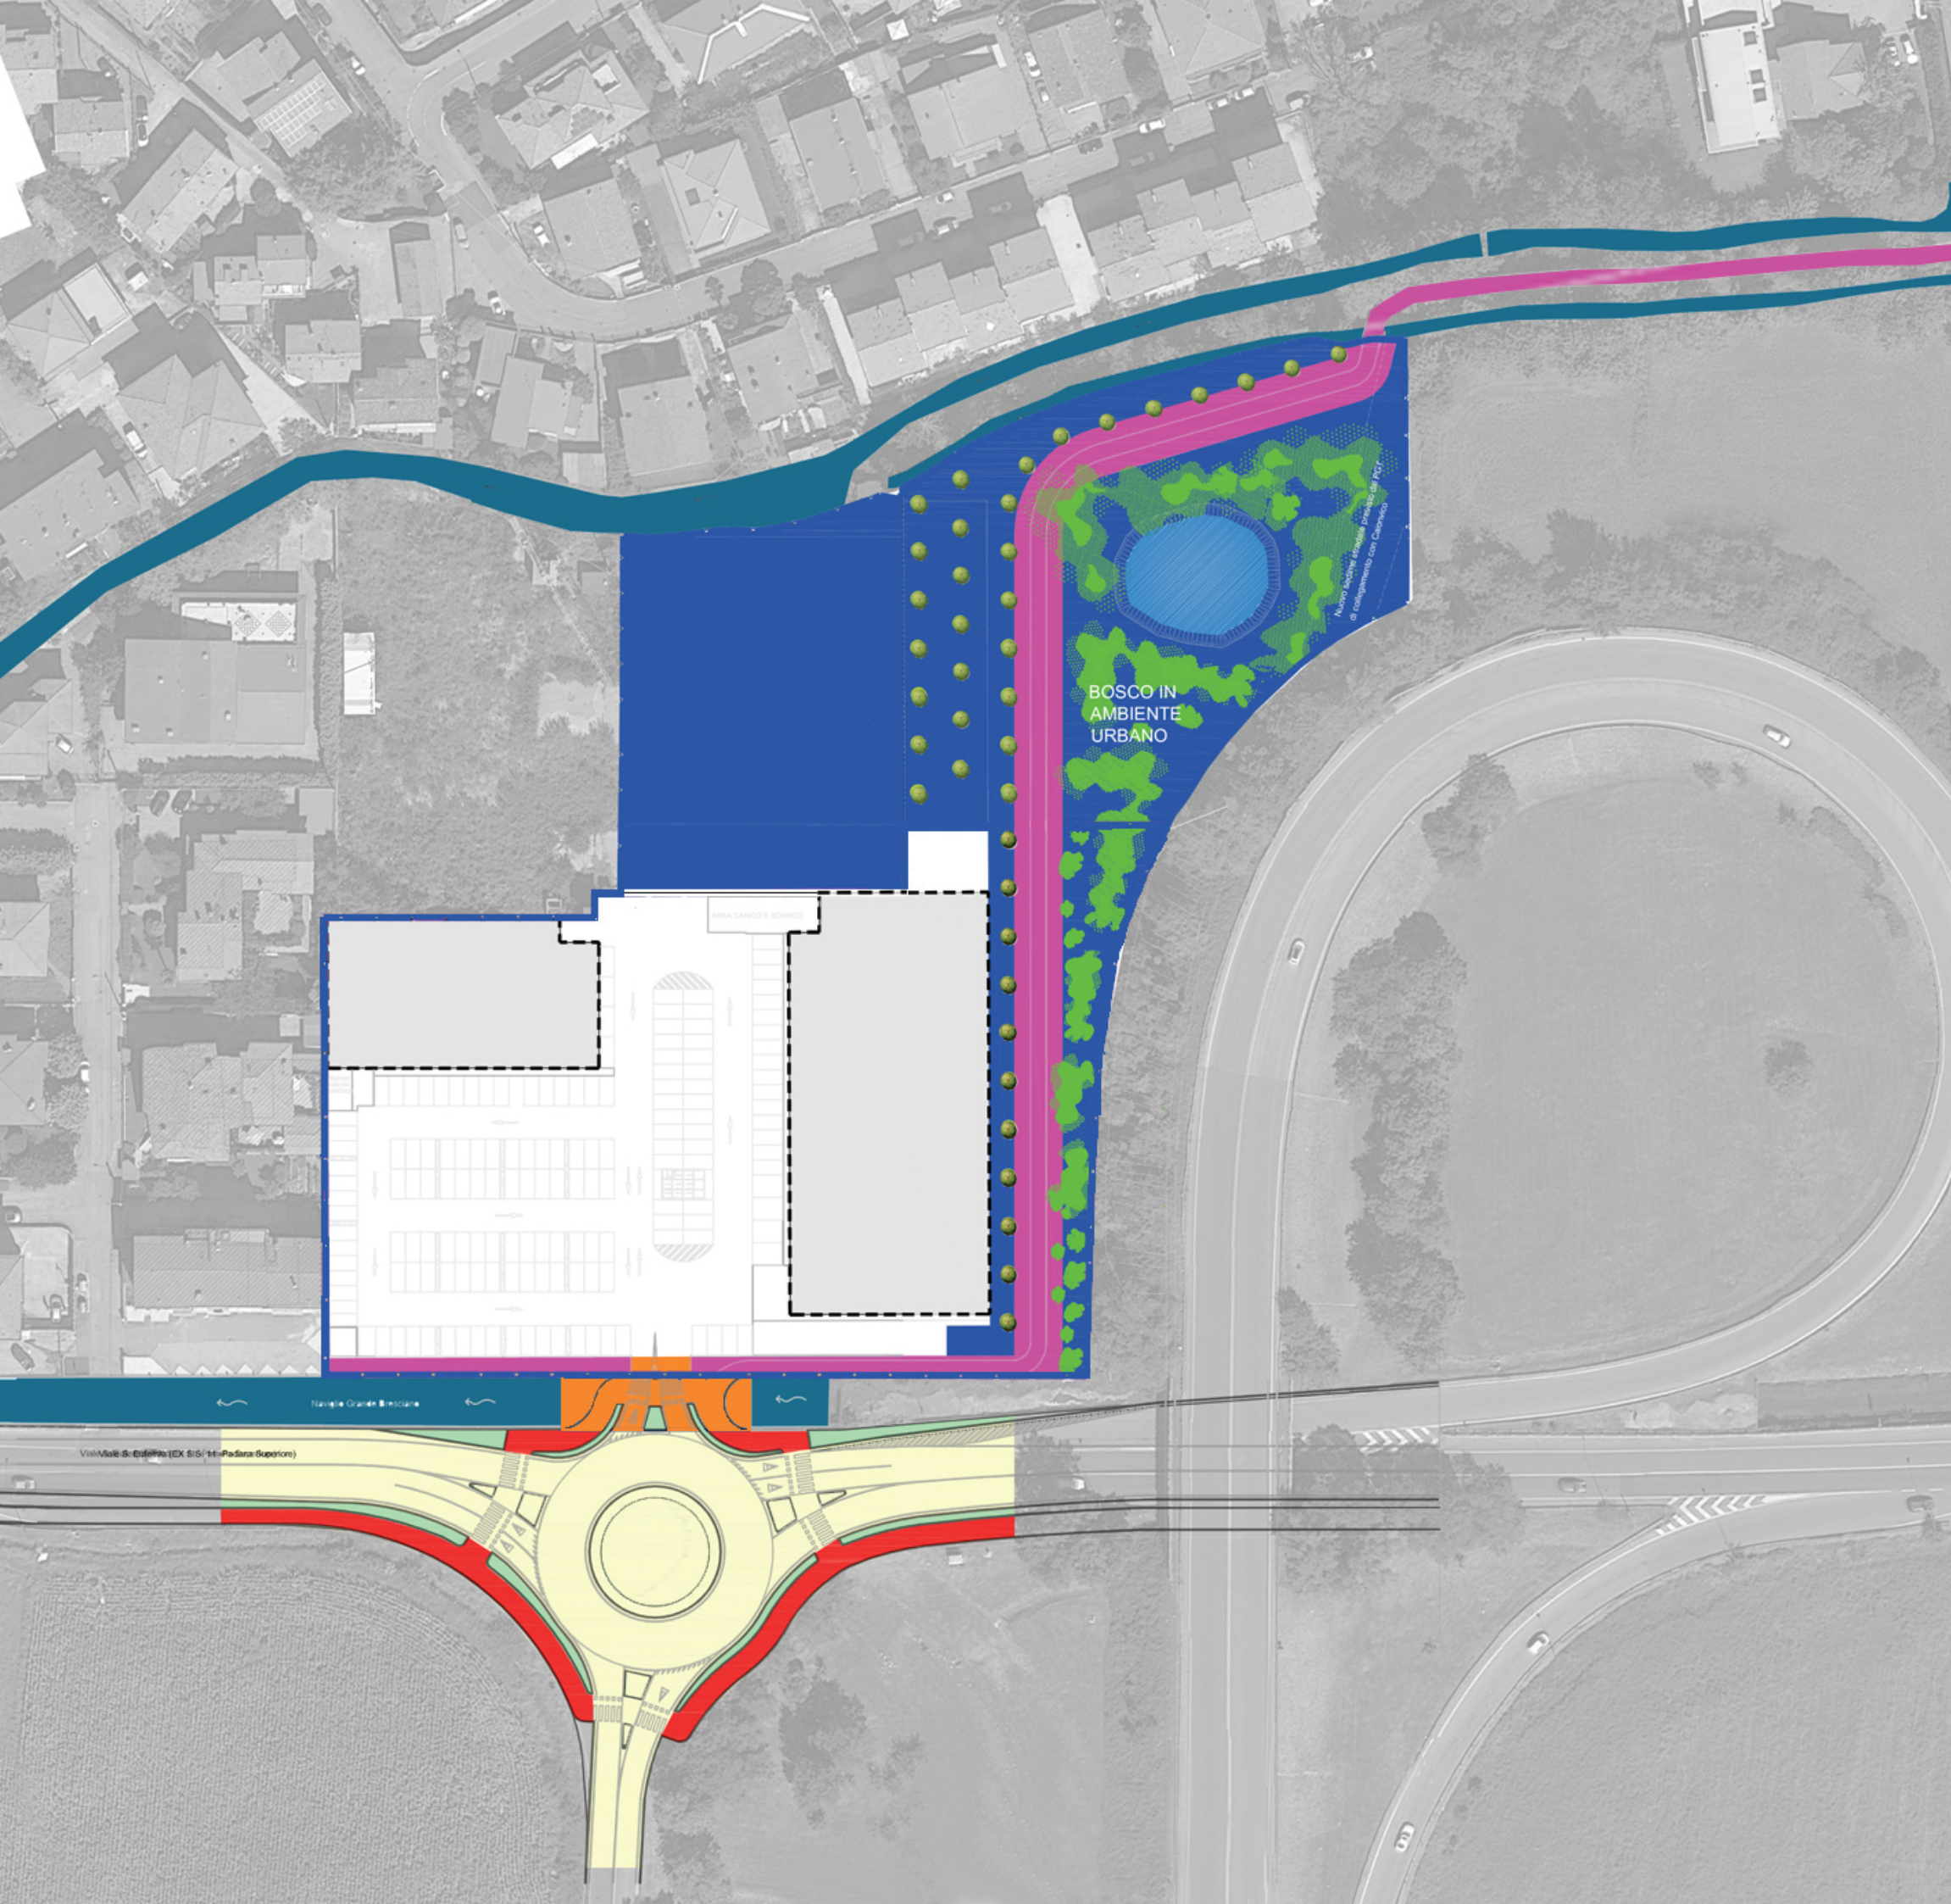

- SUPERFICIE TERRITORIALE PIANO ATTUATIVO
- PERIMETRO FABBRICATO PROGETTO PIANO ATTUATIVO

OPERE DI QUALITÀ AGGIUNTIVA

- A - Nuova rotatoria

OPERE DI URBANIZZAZIONE PRIMARIA

- C - ponte
- C - Percorsi ciclopeditoni sopra Naviglio Grande
- C - Infrastrutture di mobilità

OPERE DI URBANIZZAZIONE SECONDARIA

- D - Sistema aree verdi
- E - Percorsi ciclopeditoni nel verde
- F - Verde pubblico per fascia mitigazione ambientale
- B - Percorsi ciclopeditoni laterali alla rotatoria