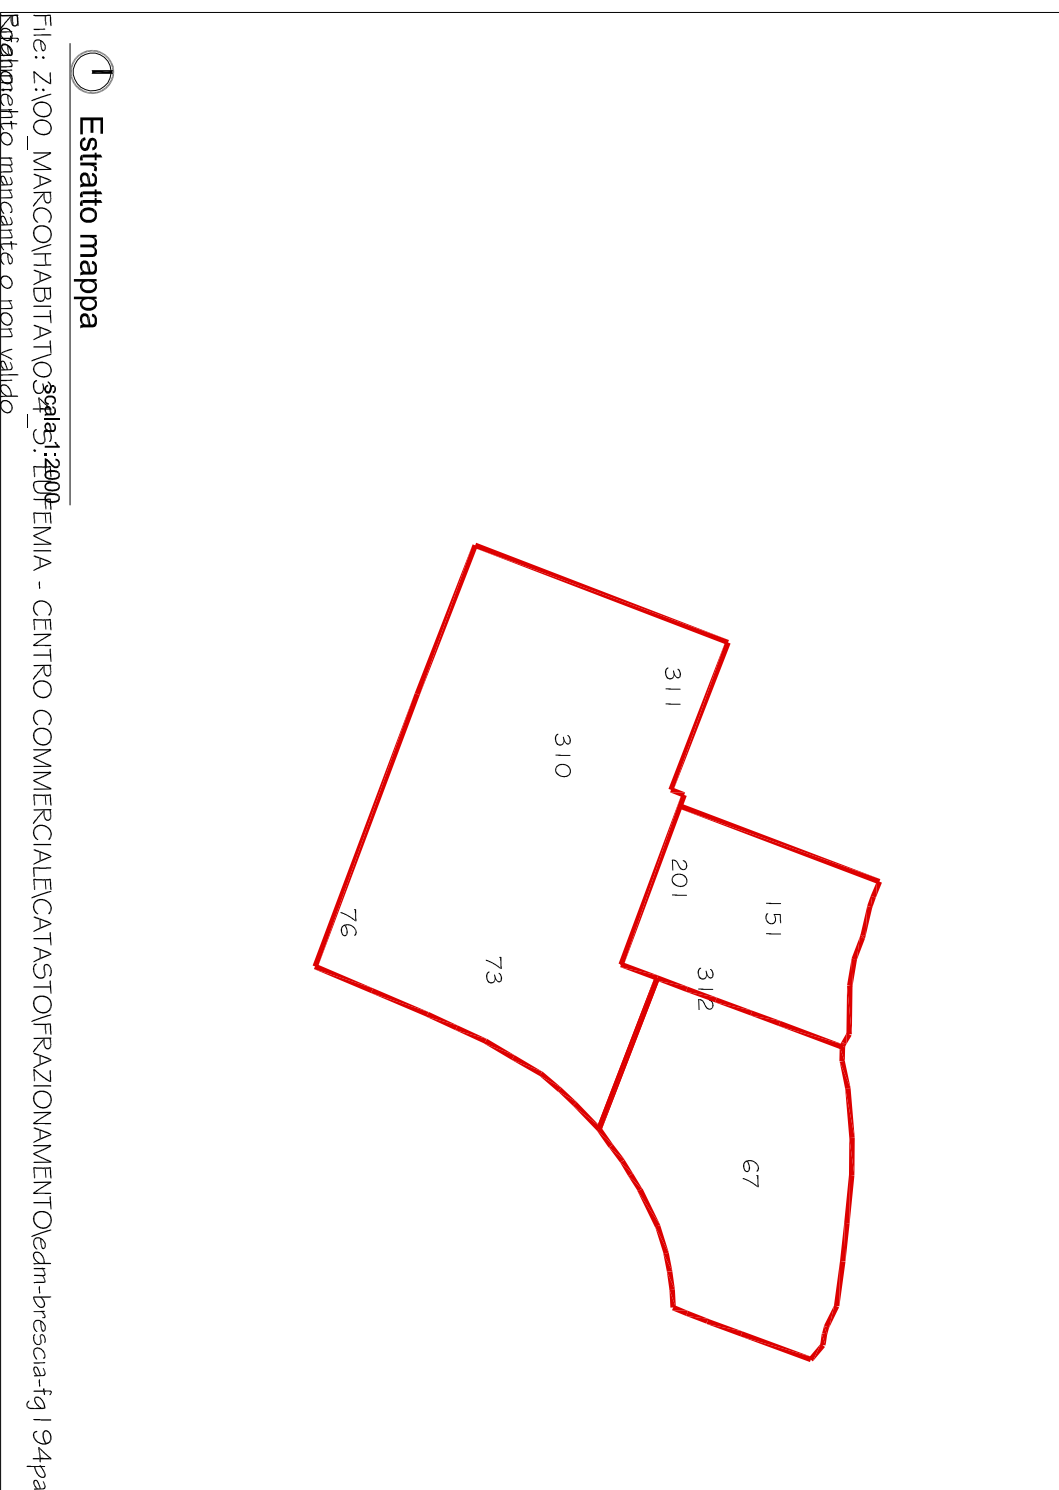
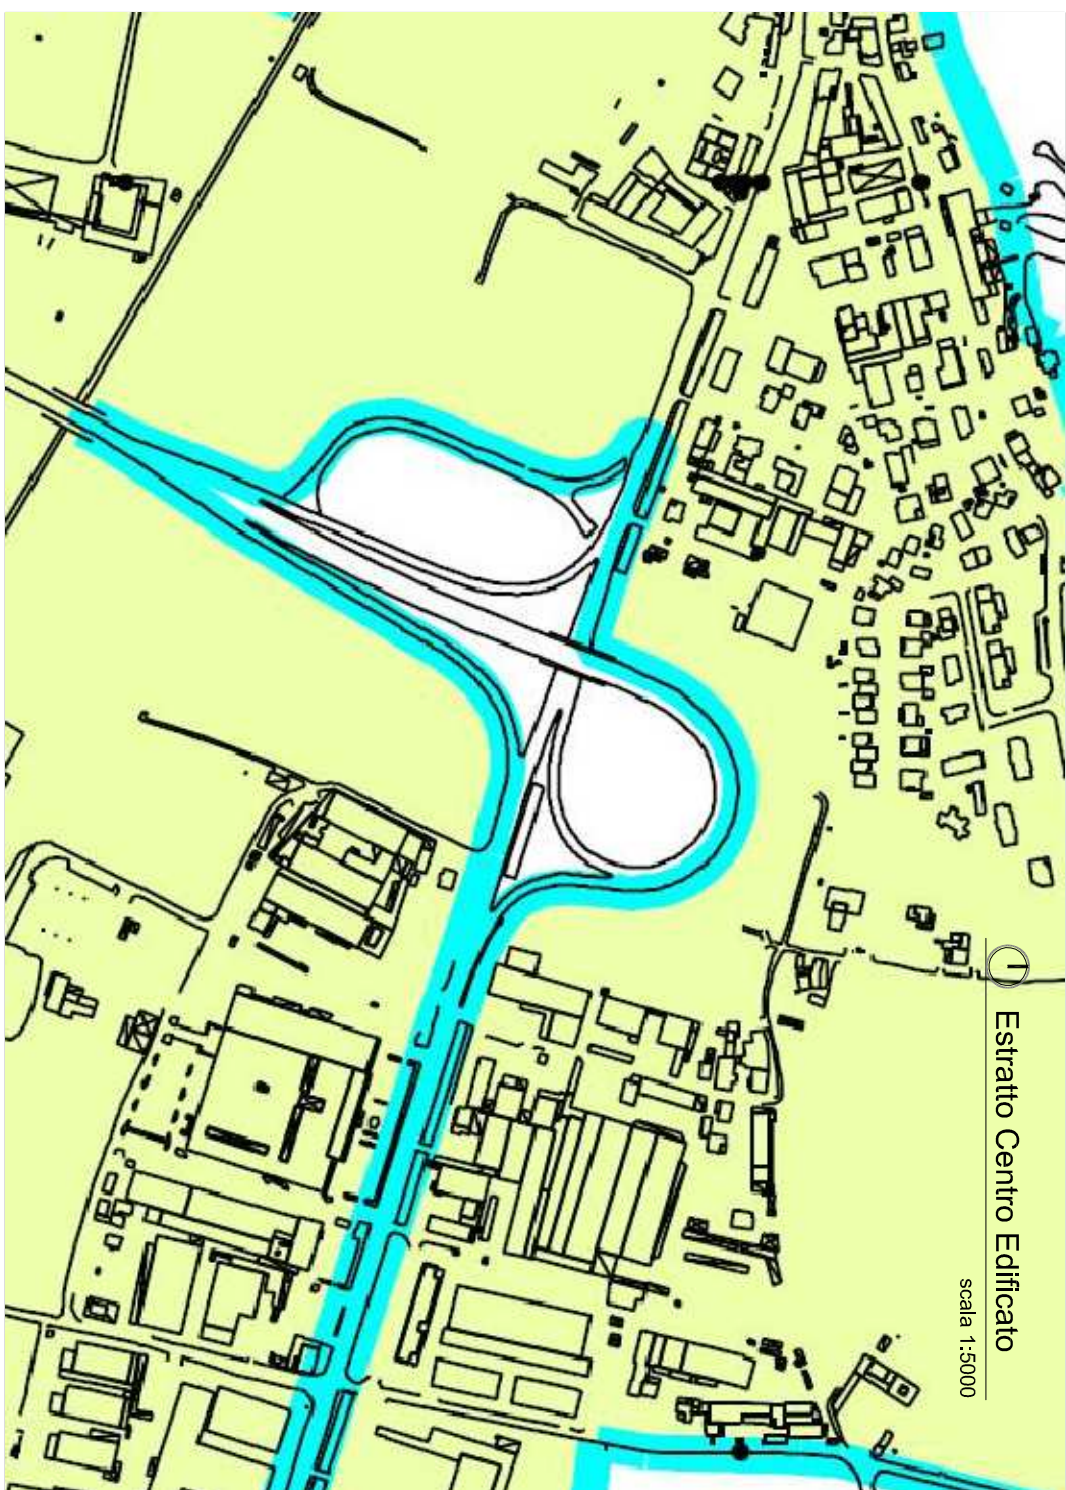
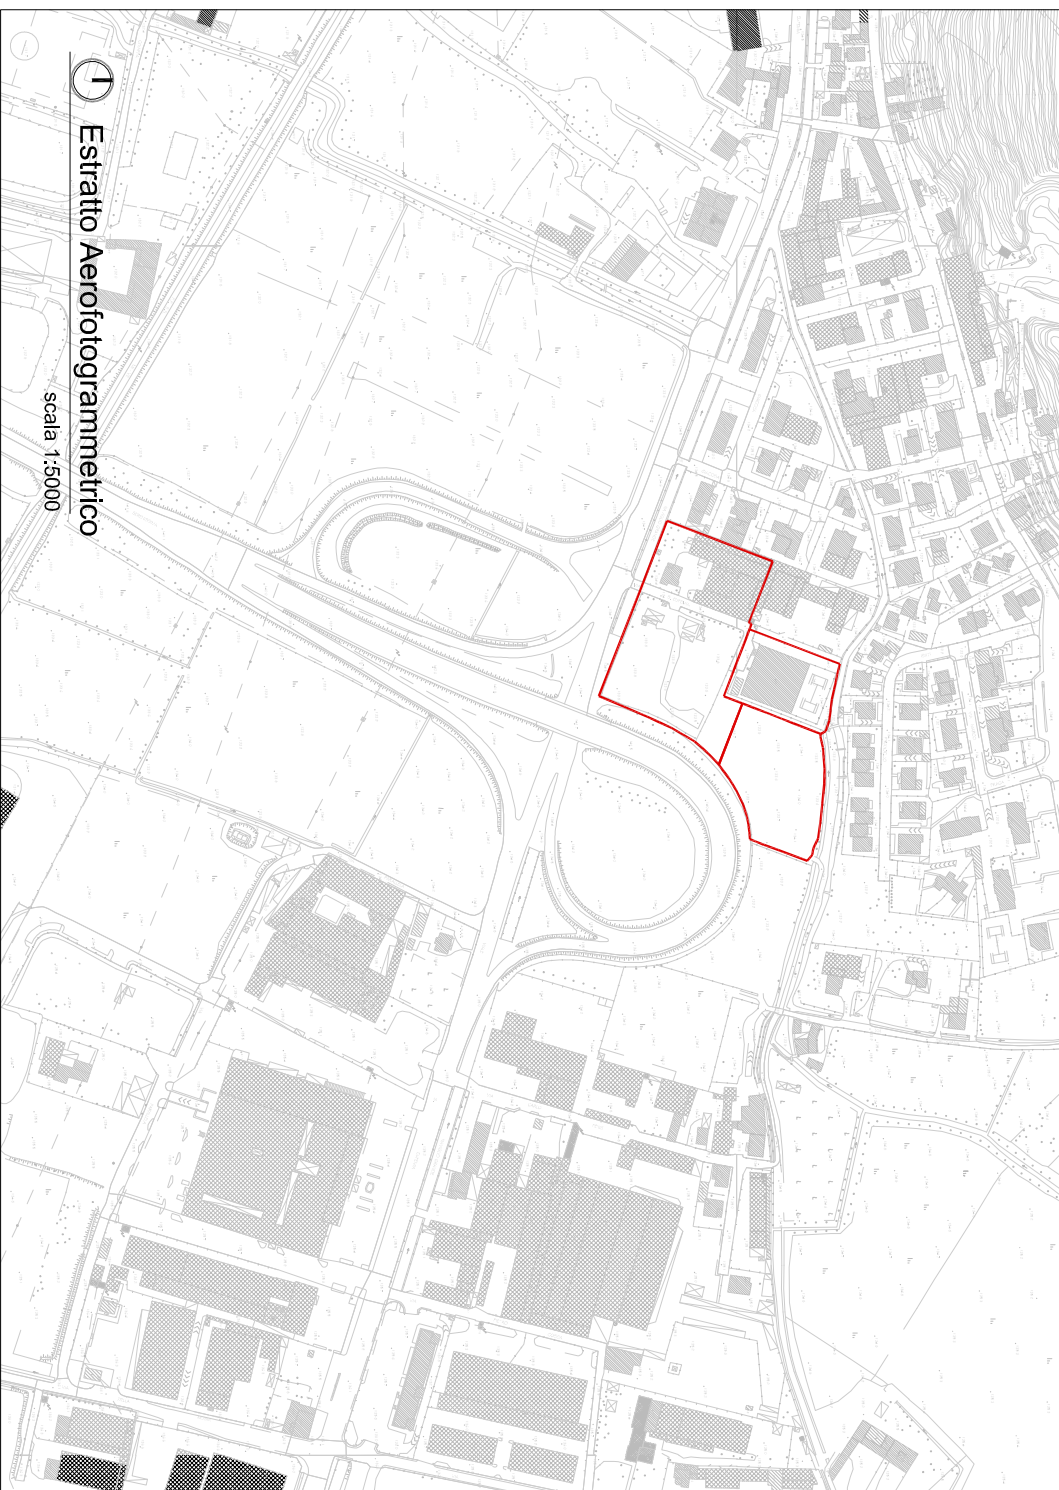
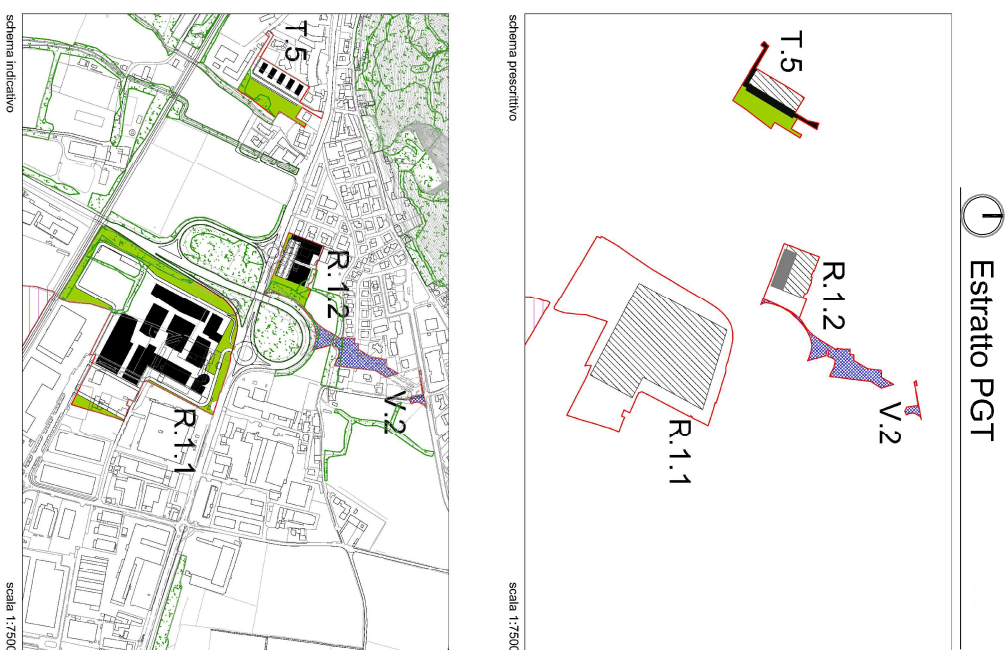


[illegible]

 Comune di Brescia Provincia di Brescia	
COMMITTENTE COPERTINO SRL <i>Varante al Piano Attuativo approvato con D.G.C. in data 08.09.2015 n. 468/133803 PG</i>	
PROGETTO RIQUALIFICAZIONE URBANISTICA E NUOVO CENTRO COMMERCIALE	
UBICAZIONE Viale Sant' Eufemia n. 109 - 25135 Brescia	
FASE PROGETTO - Variante	
OGGETTO ESTRATTI	TAVOLA N. 02
SCALA varie	
DISEGNATO FILE	034_02_Estratti_03_17
REVISIONE 00	DATA MARZO 2017 DESCRIZIONE EMISSIONE
EDITECNO Ing. FULVIO ARRIGONI & ASSOCIATI Geom. ANGELO GUINDANI - Geom. FRANCESCO PAGANI Via Cofu, 5/0 - Brescia 25124 - Tel. 030 220465 (2 a.l.) - E-mail: info@editectno.com - www.editectno.com	
IL COMMITTENTE	IL PROGETTISTA
L'IMPRESA ESECUTIVE	