


LEGENDA

- - - - - PERIMETRO COMPARTO
- - - - - PERIMETRO EXTRA-COMPARTO
- SUPERFICIE FILTRANTE**
 - BE N5
Ambiti ripariali distrutti o di nuova formazione
 - BE U112_86.2
Edif. unifam. in unità isol. e a schiera, prato_arbusti_alberi
 - U1412
Alberi urbani di specie autoctone
 - U1412
Cespugli e siepi urbane
- SUPERFICIE IMPERMEABILE**
 - BE U112_86.2
Edif. unifam. in unità isol. e a schiera, copertura
 - BE U112_86.2
Edif. unifam. in unità isol. e a schiera, rampa autorim.
 - BE U112_86.2
Edif. unifam. in unità isol. e a schiera, recinzioni
 - BE A3_89.22
Fossi e piccoli canali prevalentemente rivestiti o intubati
 - BE U122_86.43
Reti stradali e ferroviarie e spazi accessori
 - BE U112_86.2
Edif. unifam. in unità isol. e a schiera, lastre cem.
 - BE U112_86.2
Edif. unifam. in unità isol. e a schiera, prato pensile

(*) Procura a cedere DE ALOE
(Rep. 37370 del 10/03/20)
Fig. 48 P.IIa 61

(**) Procura a cedere DALGROSSO - BERARDI
(Rep. 72 del 18/12/19)
Fig. 48 P.IIa 100

(***) Procura a cedere ODOLINI
(Rep. 275 03/08/20)
Fig. 48 P.IIa 73

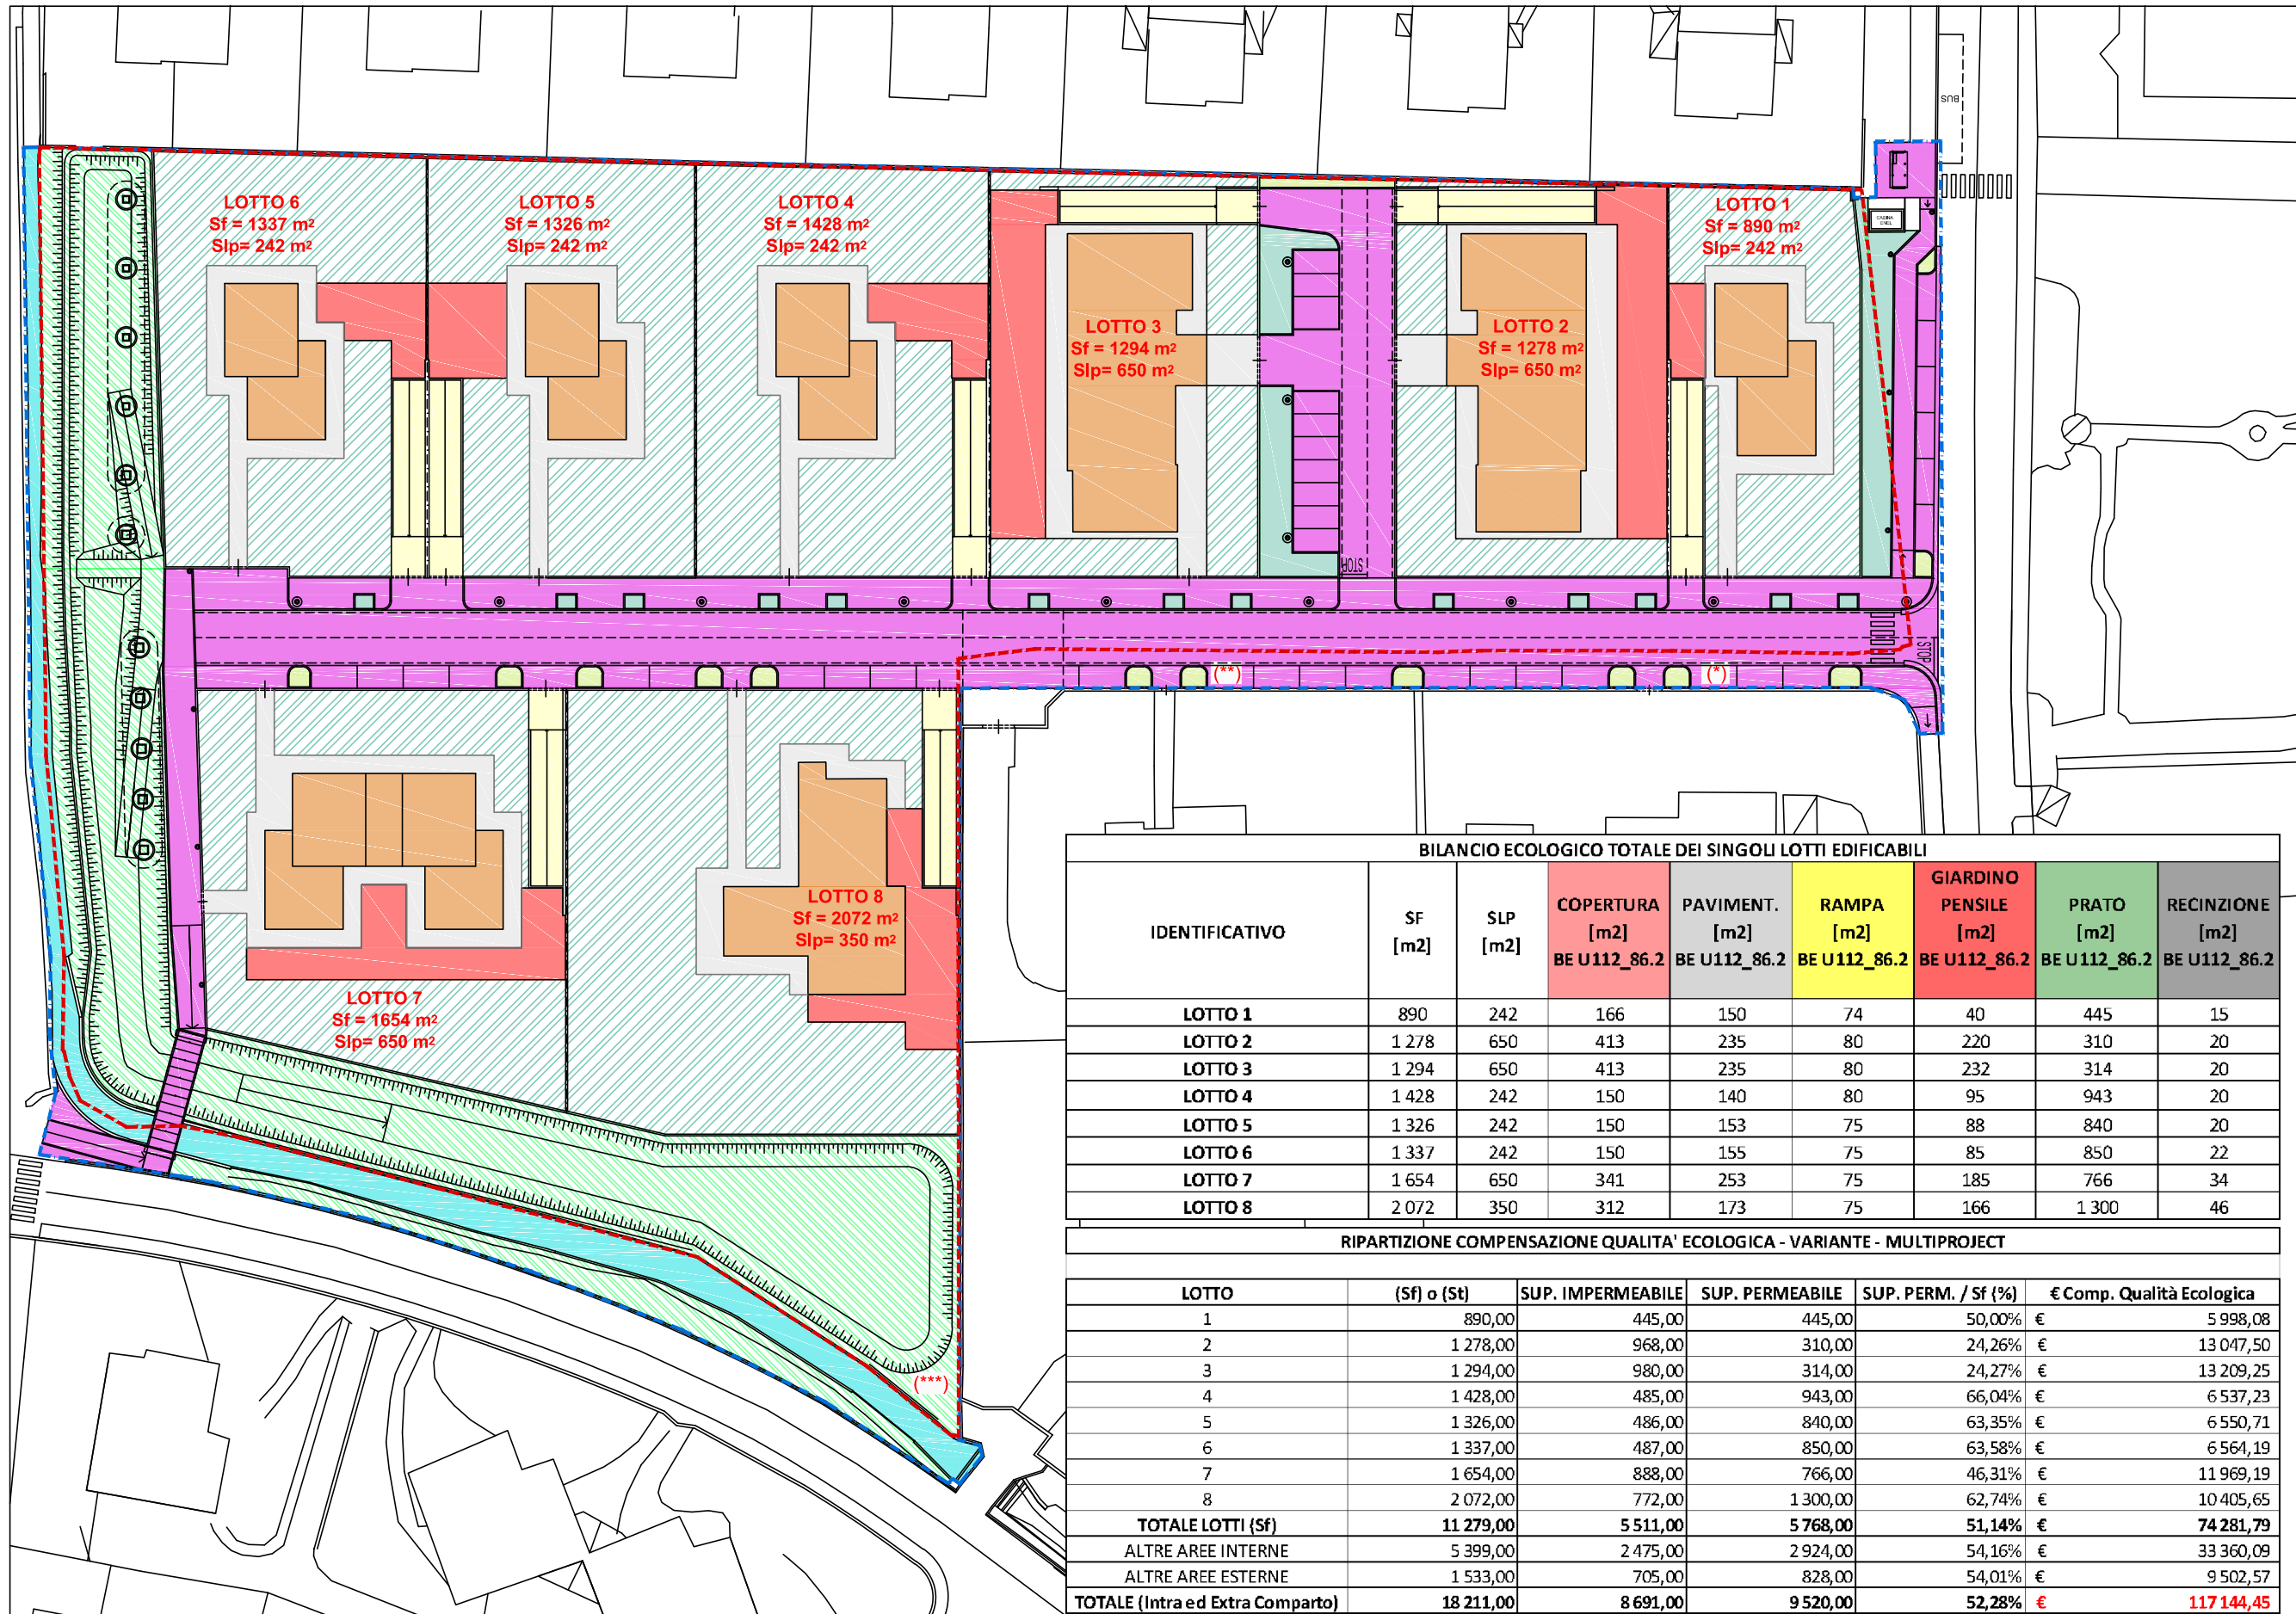

BILANCIO ECOLOGICO TOTALE DEI SINGOLI LOTTI EDIFICABILI

IDENTIFICATIVO	SF [m2]	SLP [m2]	COPERTURA [m2] BE U112_86.2	PAVIMENT. [m2] BE U112_86.2	RAMPA [m2] BE U112_86.2	GIARDINO PENSILE [m2] BE U112_86.2	PRATO [m2] BE U112_86.2	RECINZIONE [m2] BE U112_86.2
LOTTO 1	890	242	166	150	74	40	445	15
LOTTO 2	1 278	650	413	235	80	220	310	20
LOTTO 3	1 294	650	413	235	80	232	314	20
LOTTO 4	1 428	242	150	140	80	95	943	20
LOTTO 5	1 326	242	150	153	75	88	840	20
LOTTO 6	1 337	242	150	155	75	85	850	22
LOTTO 7	1 654	650	341	253	75	185	766	34
LOTTO 8	2 072	350	312	173	75	166	1 300	46

RIPARTIZIONE COMPENSAZIONE QUALITA' ECOLOGICA - VARIANTE - MULTIPROJECT

LOTTO	(Sf) o (St)	SUP. IMPERMEABILE	SUP. PERMEABILE	SUP. PERM. / Sf (%)	€ Comp. Qualità Ecologica
1	890,00	445,00	445,00	50,00%	€ 5 998,08
2	1 278,00	968,00	310,00	24,26%	€ 13 047,50
3	1 294,00	980,00	314,00	24,27%	€ 13 209,25
4	1 428,00	485,00	943,00	66,04%	€ 6 537,23
5	1 326,00	486,00	840,00	63,35%	€ 6 550,71
6	1 337,00	487,00	850,00	63,58%	€ 6 564,19
7	1 654,00	888,00	766,00	46,31%	€ 11 969,19
8	2 072,00	772,00	1 300,00	62,74%	€ 10 405,65
TOTALE LOTTI (Sf)	11 279,00	5 511,00	5 768,00	51,14%	€ 74 281,79
ALTRE AREE INTERNE	5 399,00	2 475,00	2 924,00	54,16%	€ 33 360,09
ALTRE AREE ESTERNE	1 533,00	705,00	828,00	54,01%	€ 9 502,57
TOTALE (Intra ed Extra Comparto)	18 211,00	8 691,00	9 520,00	52,28%	€ 117 144,45

Multiproject
Engineering srl

Dott. Ing. PAOLO FRANCESCO BERTONI
 Dott. Arch. GIANFRANCO CAMADINI
 Dott. Arch. LUCIA CAMADINI
 Dott. Arch. GIUSEPPE SETTI

collaboratori:
 Ing. BERTONI FRANCESCO GIACOMO
 Geom. ELISABETTA BOSIO
 Geom. MORIS FEDRIGA
 Arch. ANNAMARIA MAGGIOLO

25135 Brescia - Via della Musia, 32
 Tel. 030.3366001 - Fax 030.3362050
 E-mail: segreteria@multiproject.eu

C.F. e P.IVA 02655910988
 Reg. Imprese di Brescia
 REA n. 467803

ALLEGATO D
BILANCIO ECOLOGICO, PROGETTO
SUP. PERMEABILE, IMPERMEABILE
E COMPENSAZIONE
REV. 17/03/2021