


PERIMETRO DI P.L. - - - - -

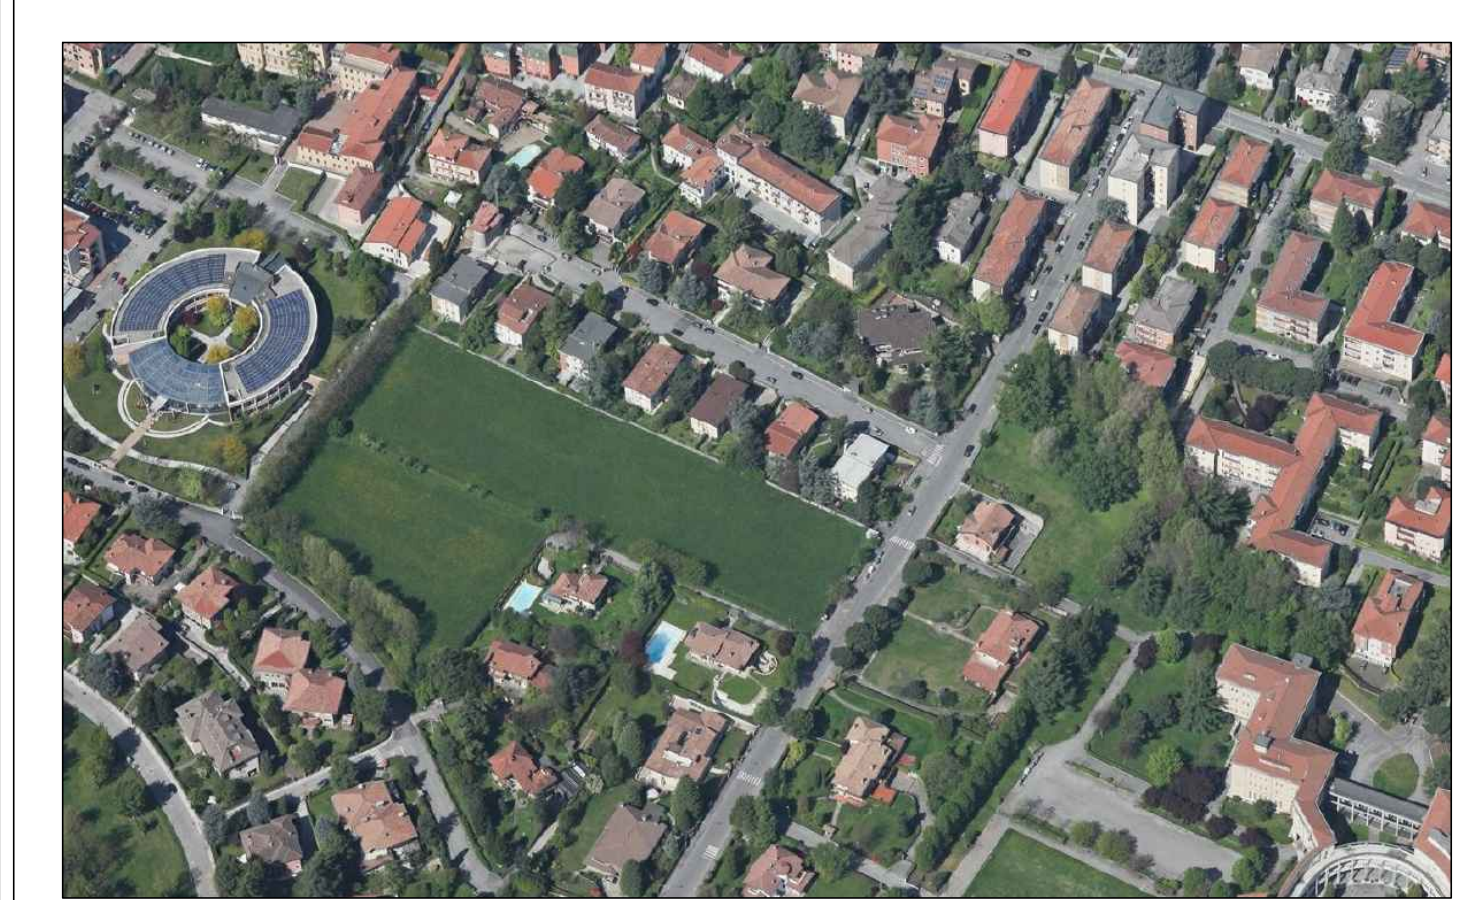

| | | |
|--|--|--|
| | COMUNE BRESCIA Provincia di Brescia | |
| | H.R.E. SRL Via XX Settembre 2/C - 25122 - Brescia (Bs) C.F. P.IVA: 04092210980 | |
| DESCRIZIONE AREA DI TRASFORMAZIONE PAV-502 art. 83 NTA PGT VIGENTE EX AREA F.1 VARIANTE AL PROGETTO DEFINITIVO-ESECUTIVO P.L. - Via Lucio Riccobelli - Brescia | | |
| DATA: 08/08/2020 SCALA: 1:200 | TAV. N°: VAR.01 PLAN.01 | CONTENUTO TAVOLA: OPERE DI URBANIZZAZIONE PLANIMETRIA DI RILIEVO |
| RIFERIMENTO AGLI UFFICI: _____ IL COMMITTENTE: _____ IL PROGETTISTA: _____ | | |

Collaboratori:
 Png. BERTON FRANCIOSCO GIACOMO
 Geom. ELIABETTA BOSIO
 Geom. ANDREA BERGIDA
 Arch. ANNAMARIA MAGGIOLICO

25135 Brescia - Via della Mula, 32
 Tel. 030.3366001 - Fax 030.3362050
 E-mail: segreteria@multiproject.eu
 C.F. e P.IVA: 0265910988
 Reg. Imprese di Brescia
 REA n. 467603

QUESTO DOCUMENTO È DI PROPRIETÀ ESCLUSIVA DELLA MULTIPROJECT ENGINEERING s.r.l.
 NESSUNA SUA PARTE PUÒ ESSERE UTILIZZATA, RIPRODOTTA O COPIATA SENZA ESPlicitA AUTORIZZAZIONE