

## OPERE DI URBANIZZAZIONE

### PRIMARIA



Marciapiede



Strada accesso



Parcheggio

### SECONDARIA




Bacino di lamin. e opere di riqualificaz. ambientale



Pista ciclabile e passerella



Sistemazione alveo Garzetta

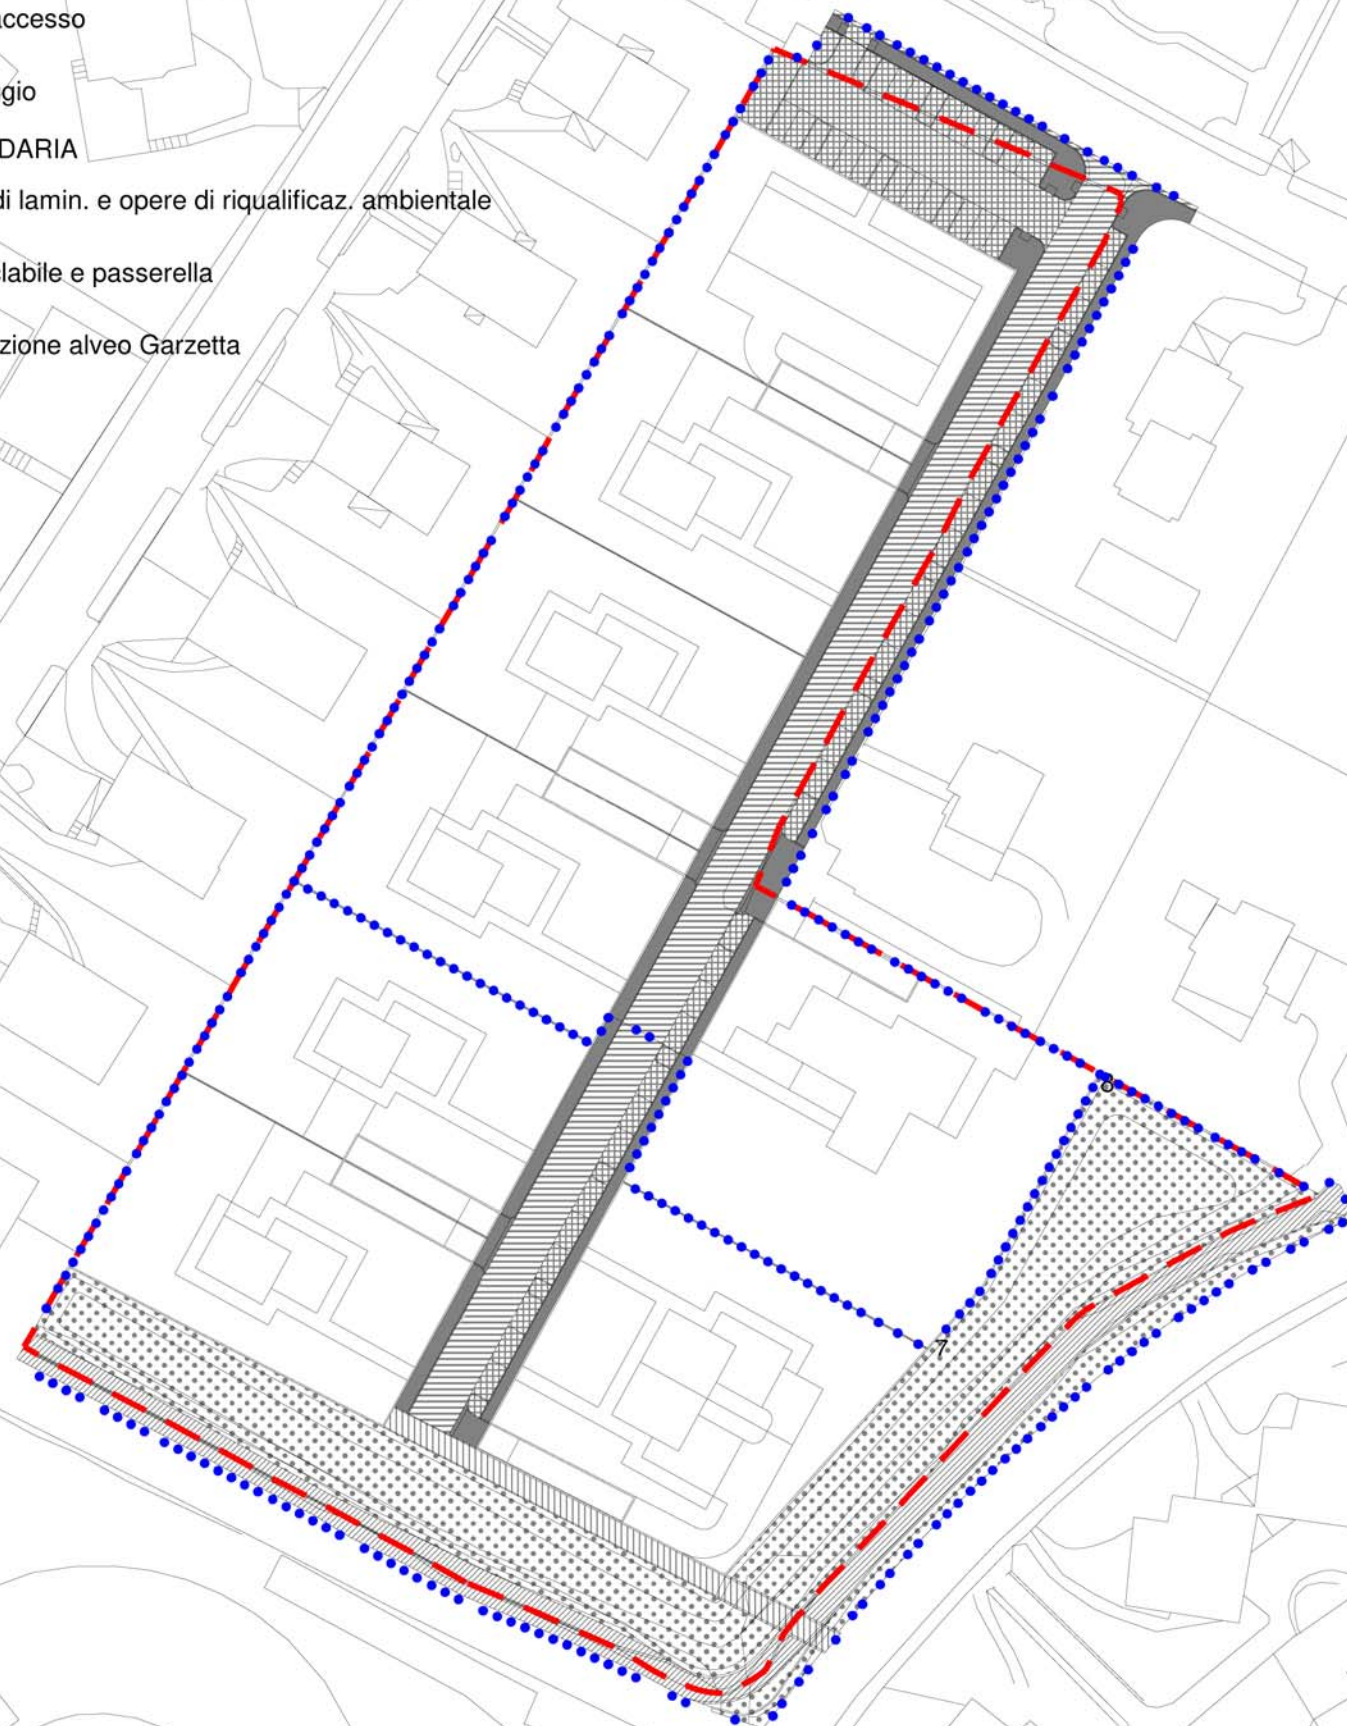

committente

GIUSTACCHINI DAVIDE  
via Antonio Fiorini, n. 12  
25135, Brescia

BARESI ATTILIA  
via Provinciale, n. 34/b  
25040, Corte Franca (Bs)

domicilio presso:  
Notaio RIZZONELLI GIAMMATTEO  
via Malta, n. 7 - 25124 Brescia

progetto



LUSSIGNOLI ASSOCIATI  
Società di ingegneria S.r.l.

arch. Luciano Lussignoli, arch. Fabrizio Bonomi,  
geom. Claudio Favalli, arch. Francesco Mazzeo

via Corsica 118, 25125 Brescia  
C.F./P.I. 02931660985 - Iscr. REA BS490852  
tel. 0302428139 - fax 0302478672  
studio@la-associati.com  
www.la-associati.com

direttore tecnico

arch. Luciano Lussignoli

progettista

arch. Luciano Lussignoli

coordinatore del progetto

arch. Luciano Lussignoli

collaboratori

arch. Milena Codenotti, dott. Alessandro Lussignoli,  
dott.ssa Violetta Lussignoli, ing. Pierluigi Maranesi,  
ing. Andrea Moreschi, ing. Annamaria Plebani, arch. Michela Vieno



UNI EN ISO 9001:2008  
Certificato n. QA/240/10

## AREA DI TRASFORMAZIONE PAV-509

Art. 83 NTA PGT vigente ex Area F.1  
via Lucio Riccobelli - BRESCIA

fase

PIANO DI LOTTIZZAZIONE

tavola

ALLEGATO A ALLA CONVENZIONE  
OPERE DI URBANIZZAZIONE

tavola n°

ALL. A

progetto n°  
502

scala  
1: 1000

n° ordine tavola  
01

data  
LUGLIO 2017

modifica  
001

esecutore  
LSSLCN

revisore  
BNMFRZ

data modifica  
24/11/2017

archiviazione  
502-01-01-AU-PLN-ALL.A.Pdf