




ESTRATTO AEROFOTOGRAFICO

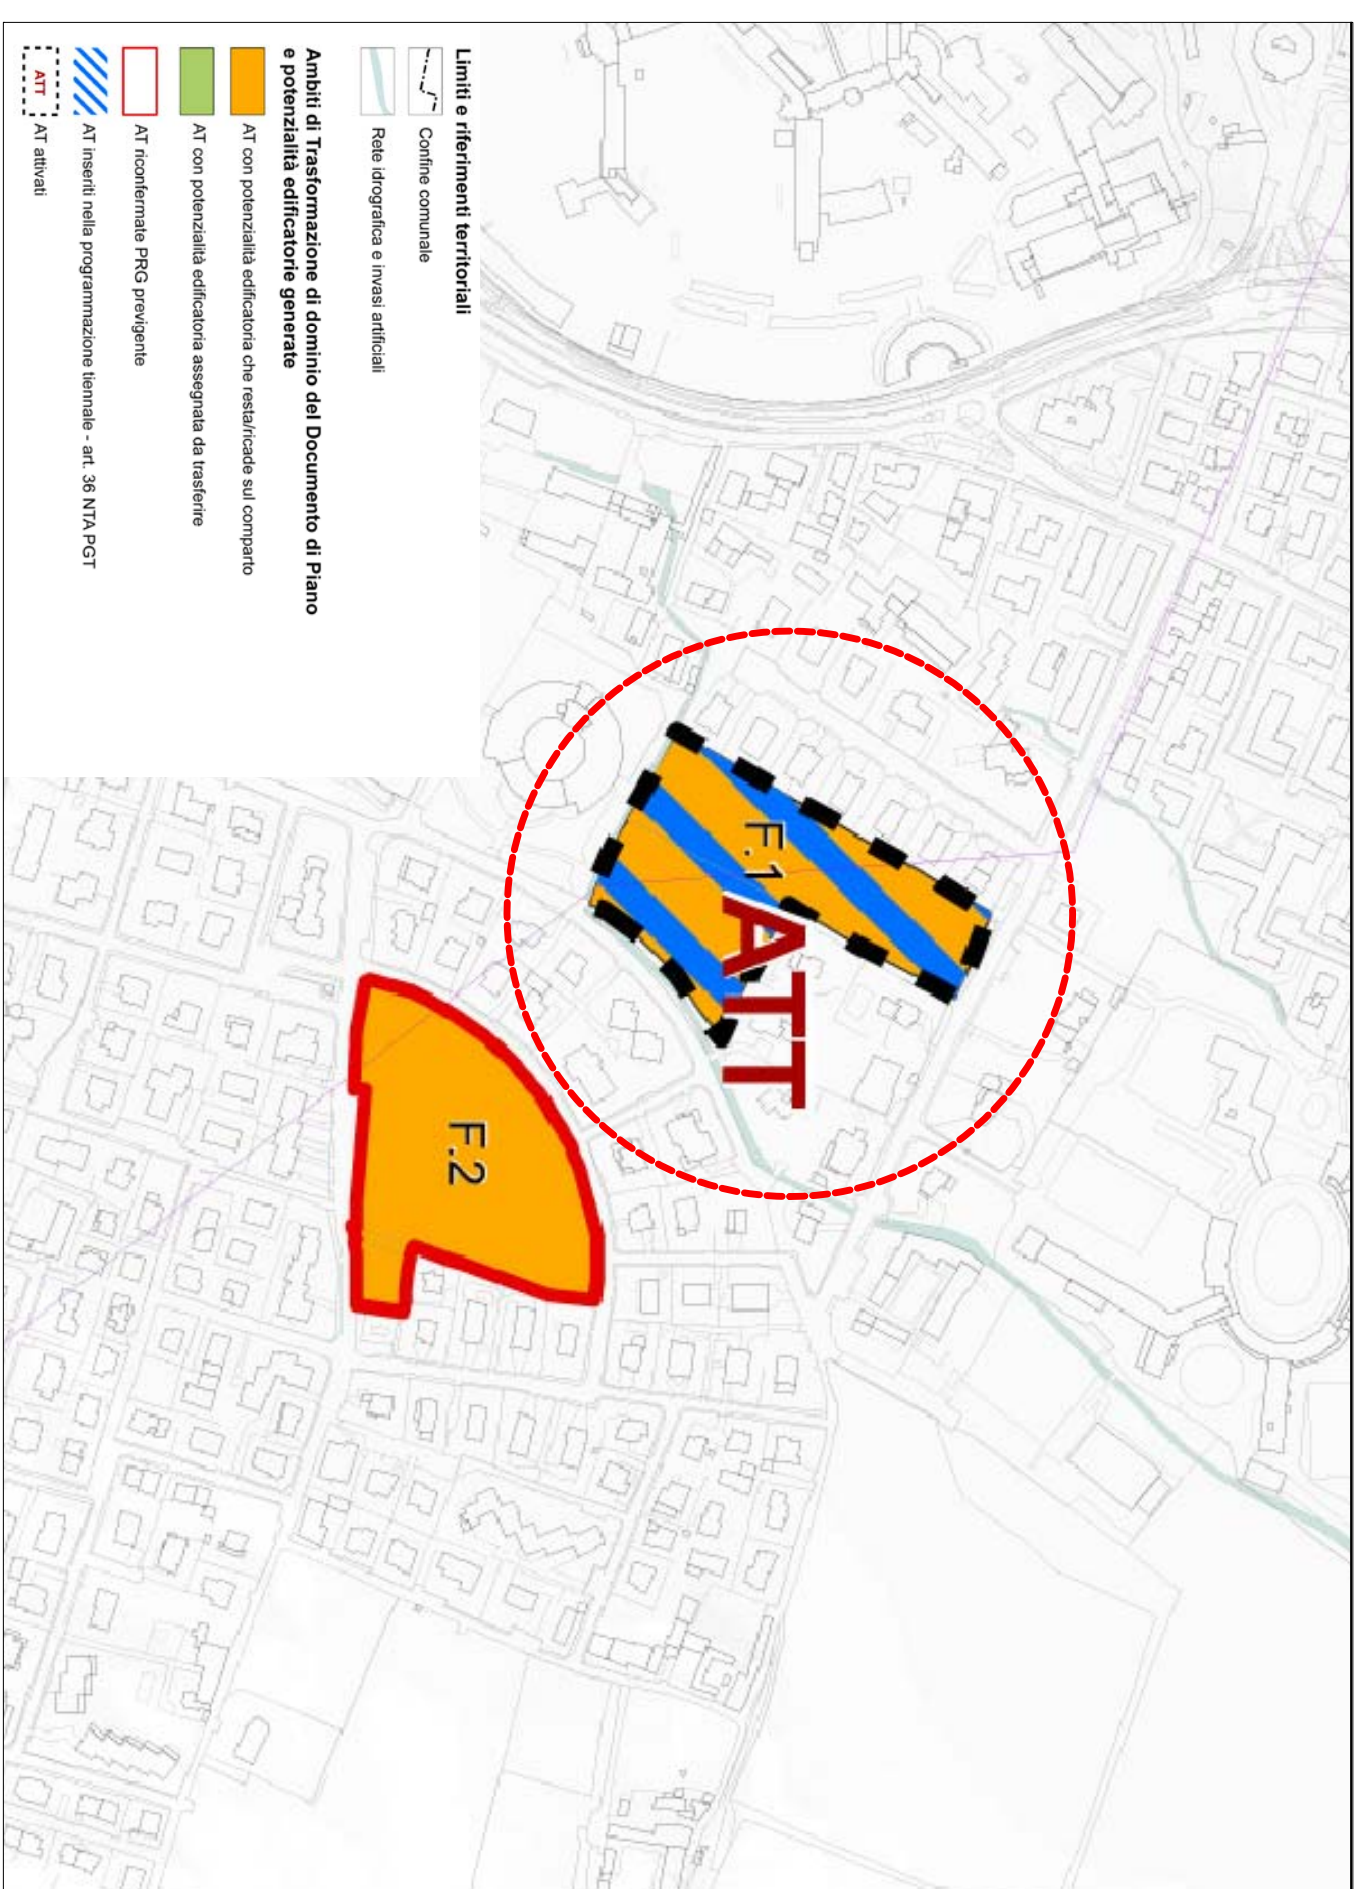

ESTRATTO PGT: V-DP04 Analisi AT Vigenti

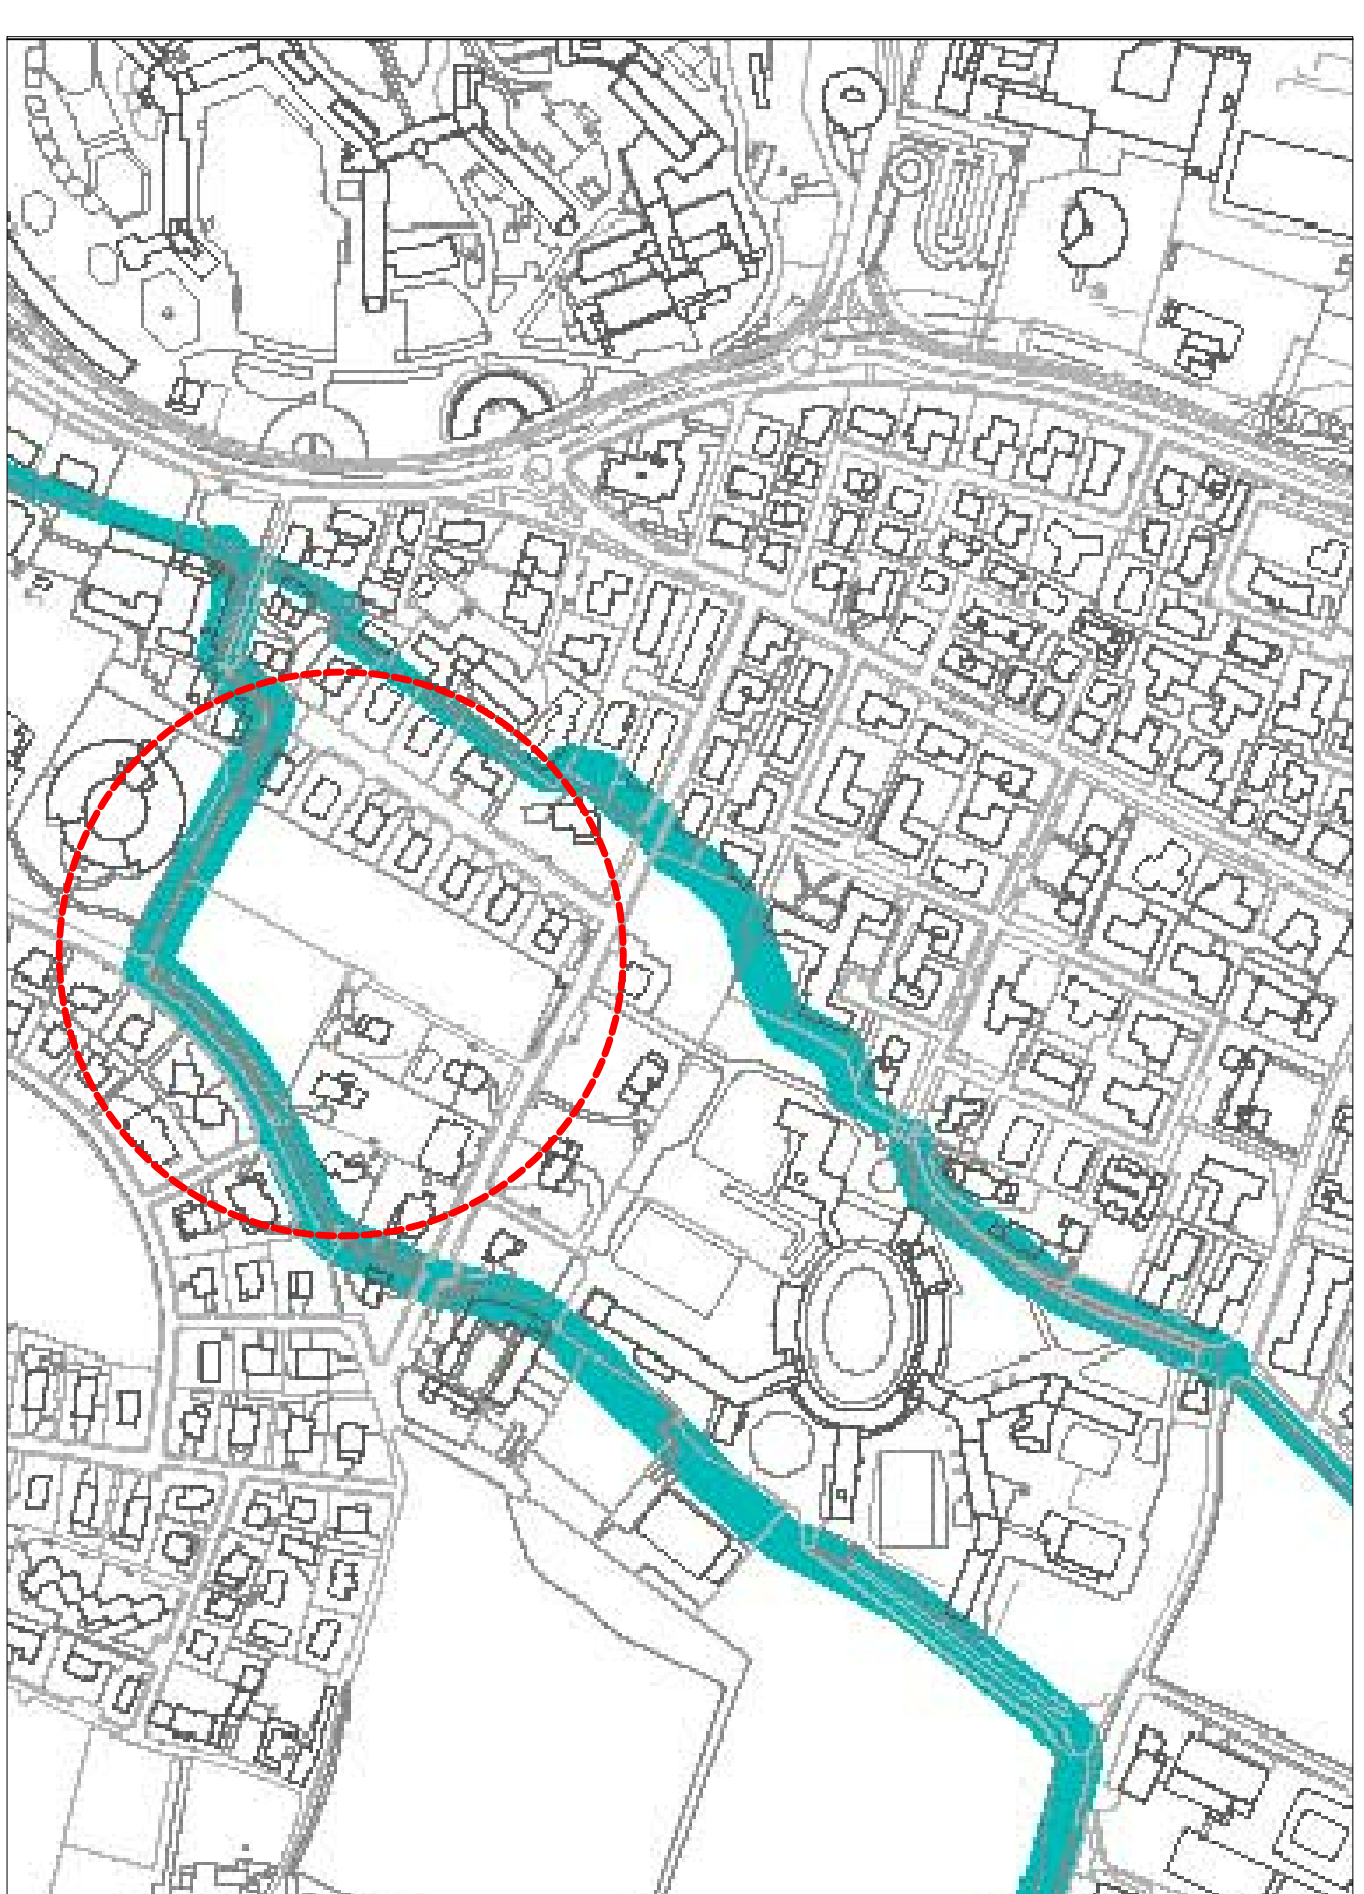


VINCOLI PER LA DIFESA DEL SUOLO : PIANO DELLE REGOLE - PR06

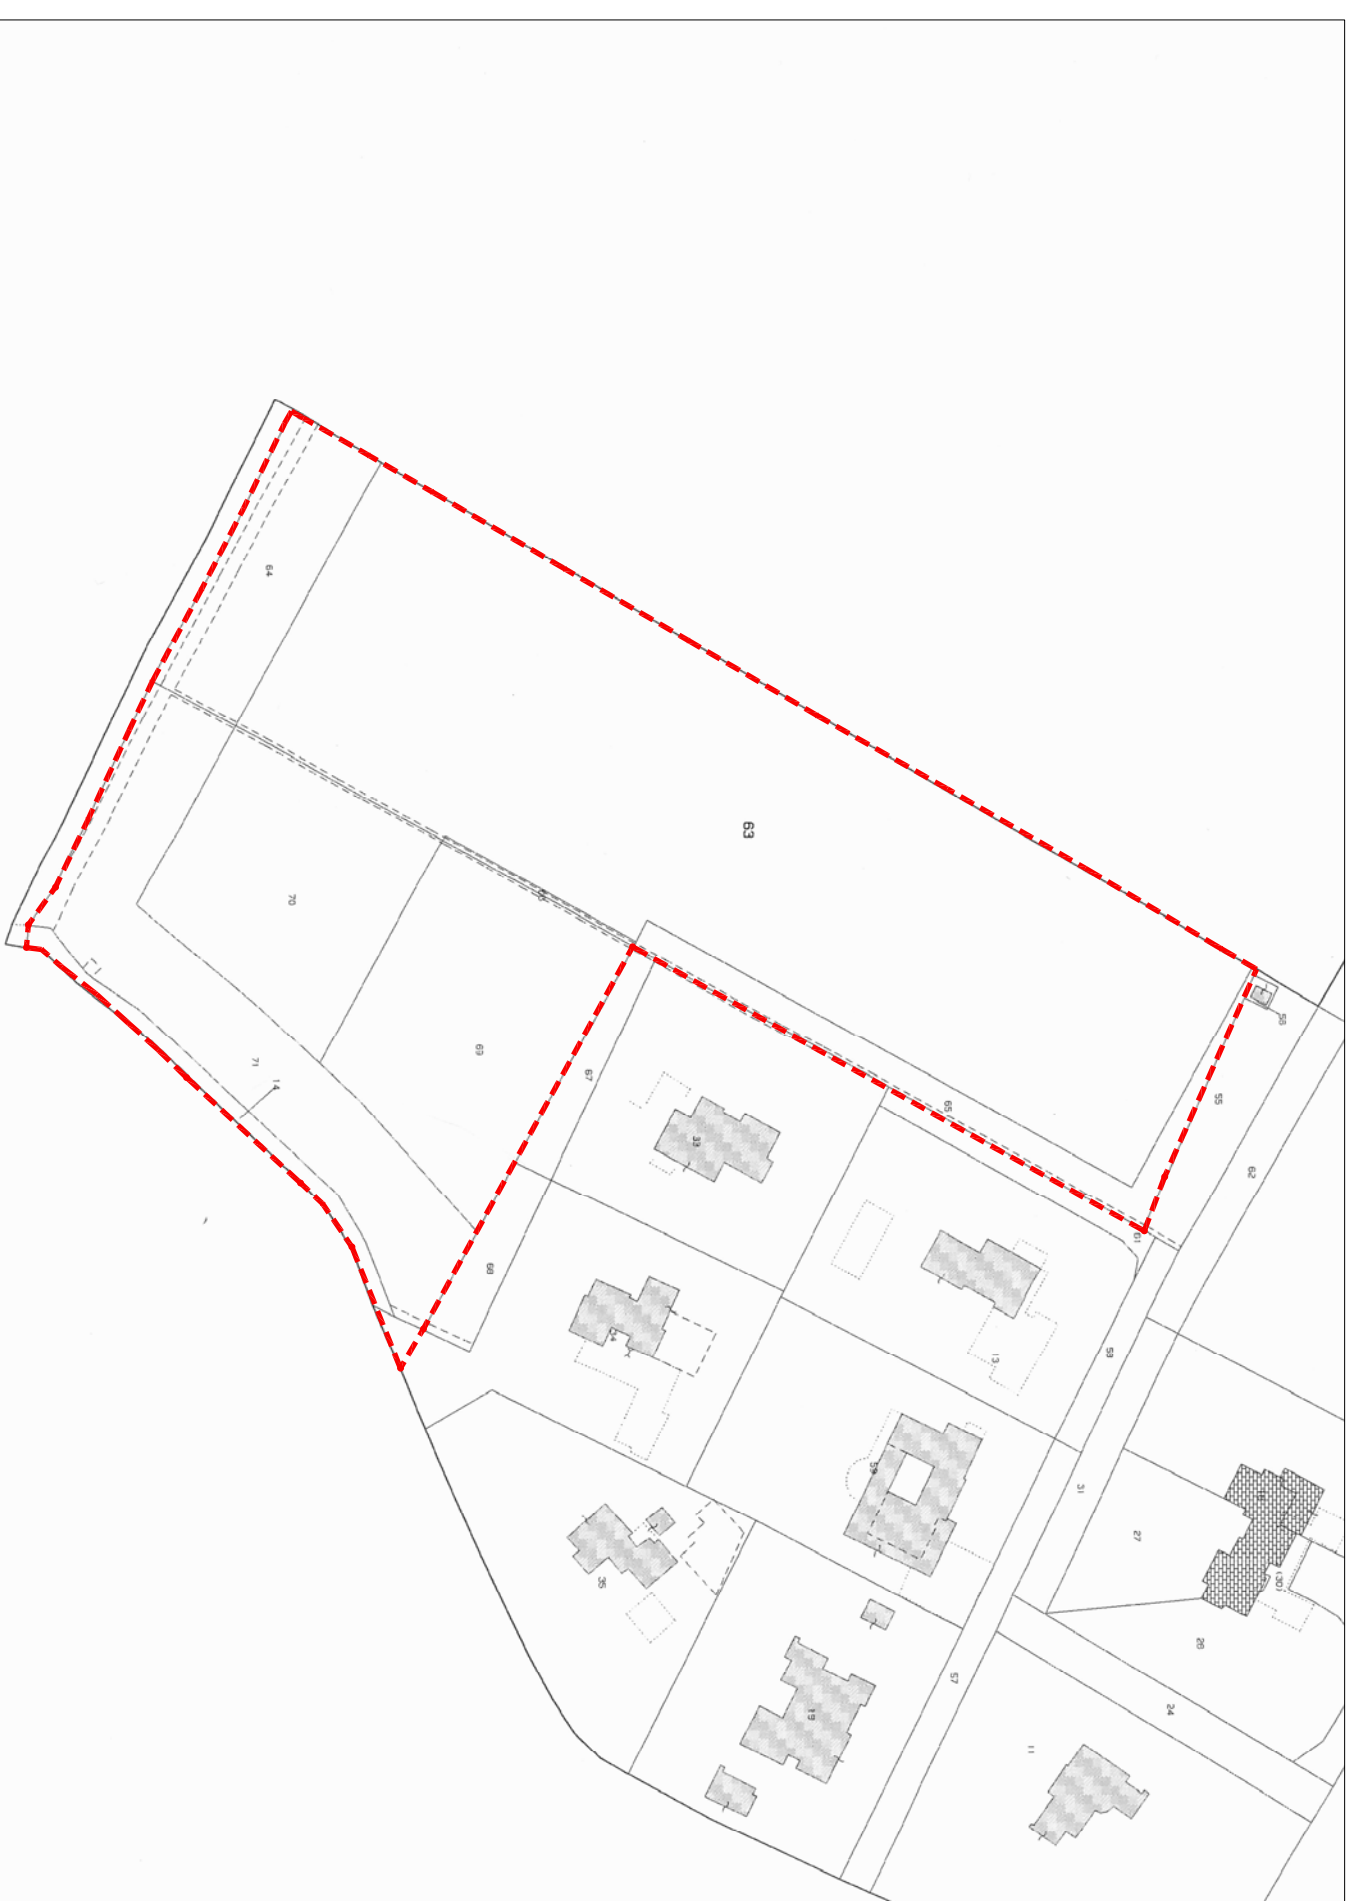


ESTRATTO CATASTALE (foglio 48, mappali 14-63-64-65-66-69-70-71)




ESTRATTO PGT: V-PR02 Azioni di Piano

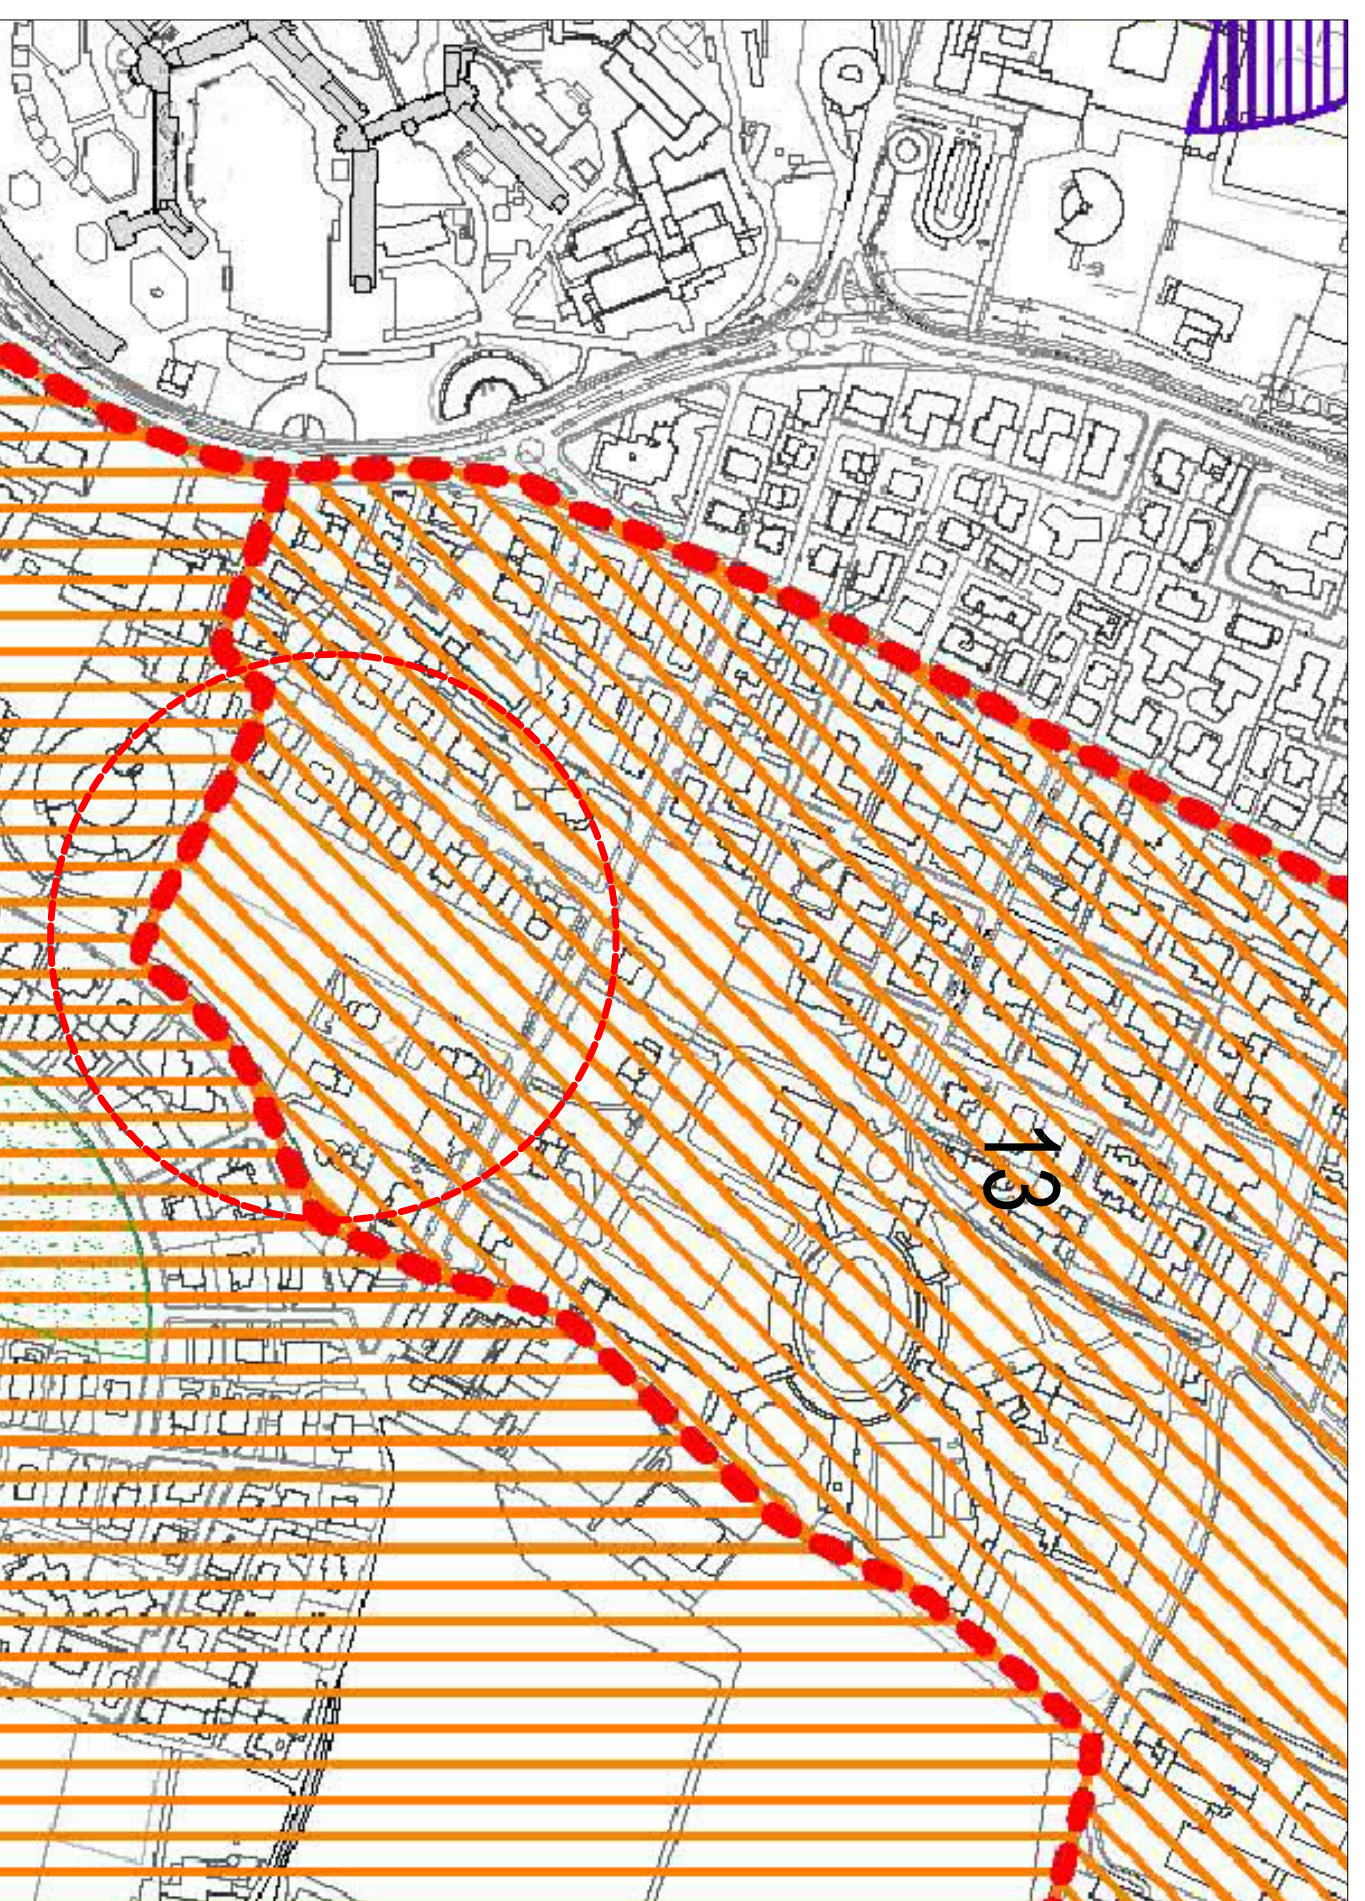

VINCOLI DI TUTELA E SALVAGUARDIA: PIANO DELLE REGOLE (tav PR07a)

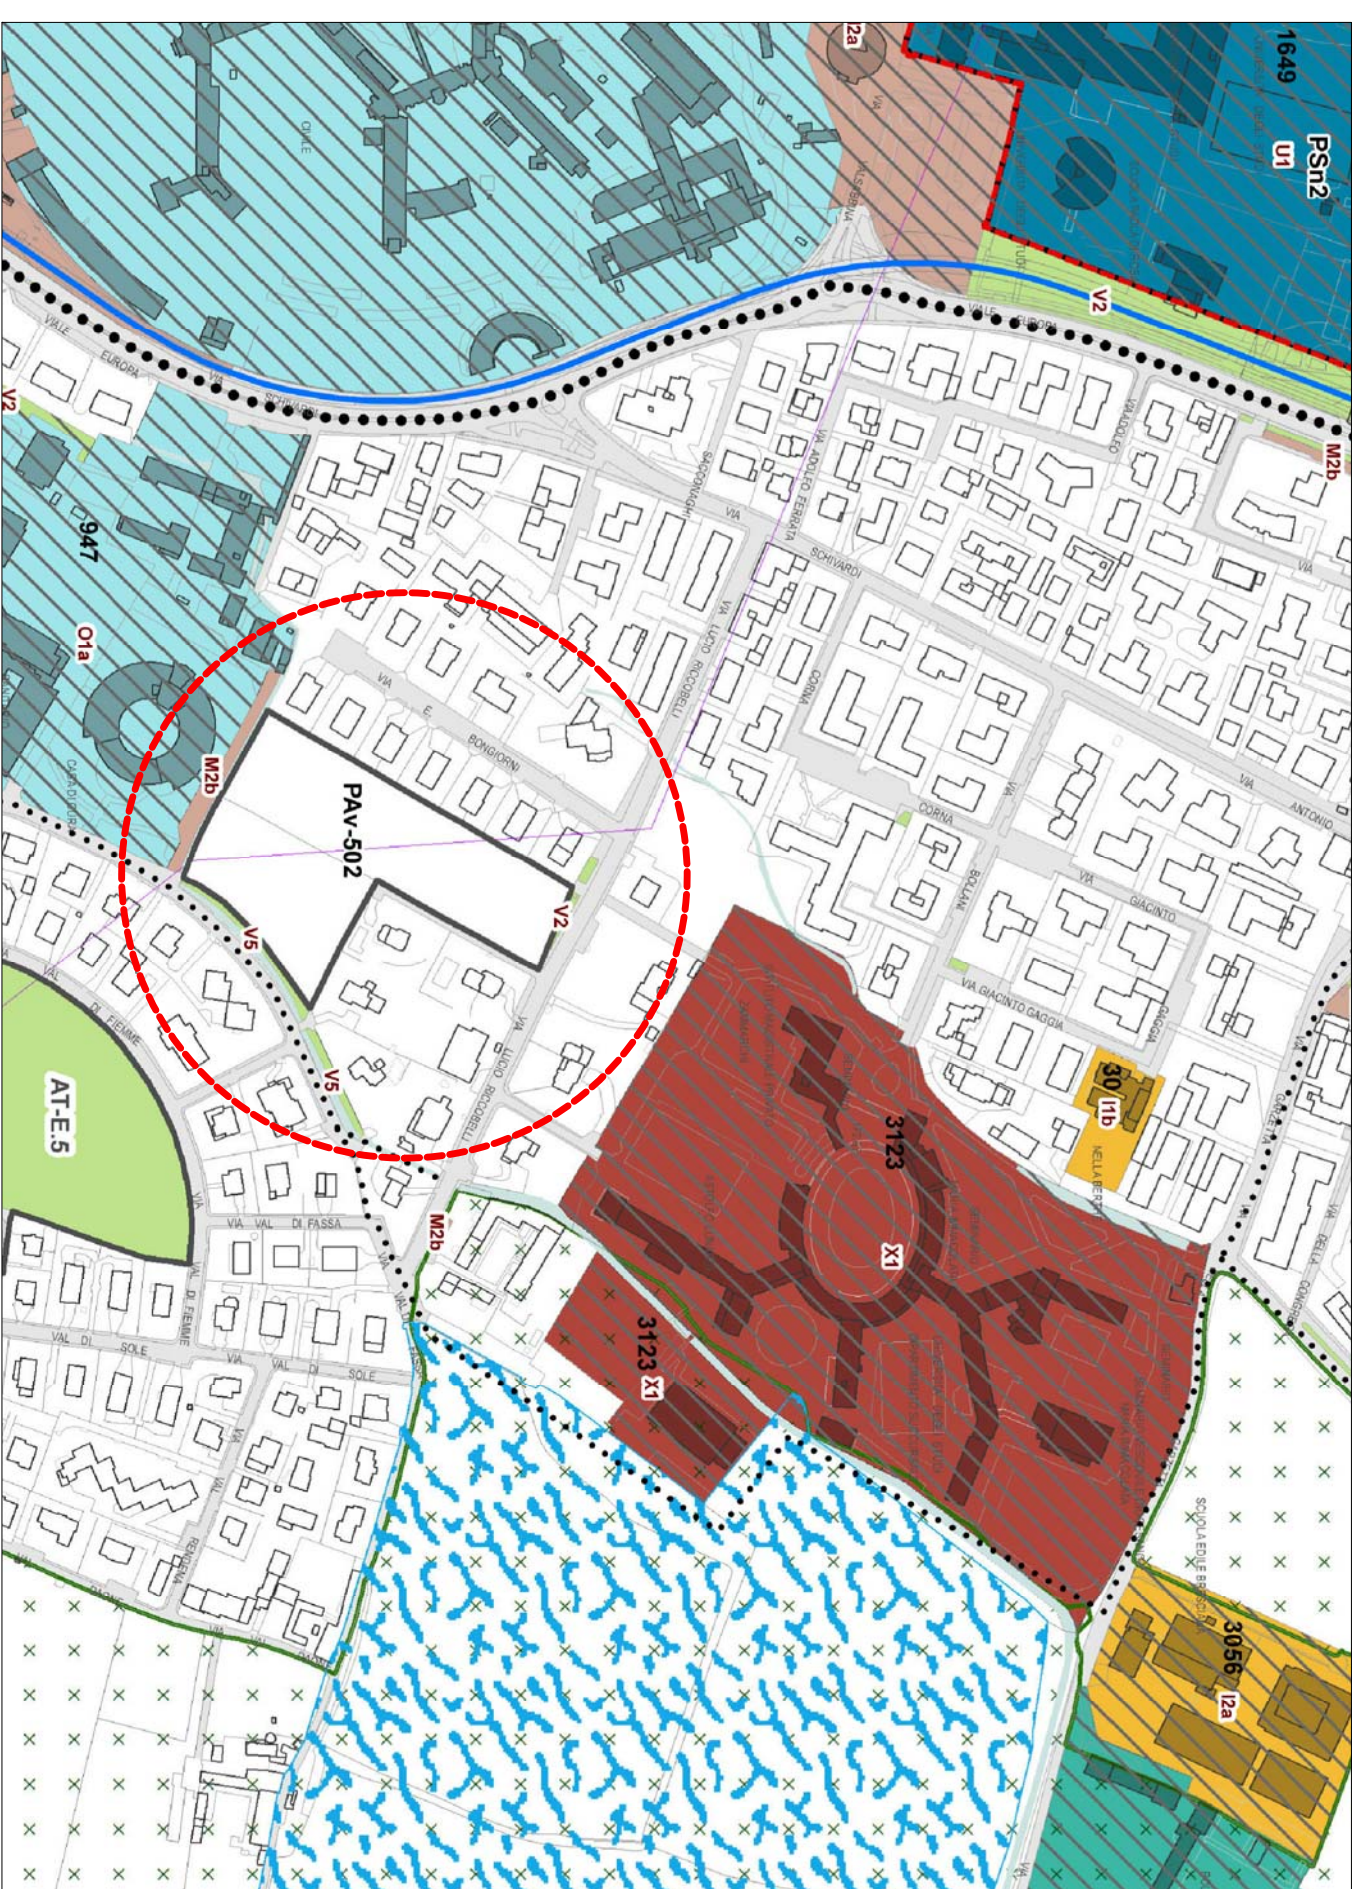


ESTRATTO PGT: V-PS02 Disciplina delle Aree a Servizi

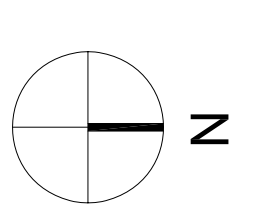

coordinatore
 arch. **LUIGI DAVIDE**
 via Antonio Fratti, 12
 25135 Brescia
BARESI ATTUA
 via Prevedale, 34b
 25124 Brescia
 codice postale
 25124 Brescia
NOLE RIZZONELLI GIAMMATTEO
 25124 Brescia

progetto
LUSSIGNOLI ASSOCIATI
 Società di Ingegneria S.R.L.
 arch. Luciano Lusignoli, arch. Federico Lusignoli,
 arch. Stefano Lusignoli, arch. Francesco Lusignoli
 via S. Felice, 118
 25124 Brescia - tel. 0302812039 - fax 0302812022
 info@lusiassociati.com

direttore tecnico
 arch. **Luciano Lusignoli**
 progettista
 arch. **Luciano Lusignoli**
 coordinatore del progetto
 arch. **Luciano Lusignoli**
 collaboratori
 arch. **Wilfredo Cosenzoli**, ing. **Pierluigi Manesini**,
 ing. **Andrea Moresechi**, ing. **Antoniana Pabiani**,
 arch. **Marta Laura Tomi**, arch. **Michela Viero**

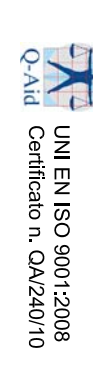

UNI EN ISO 9001:2008
 Q-ANF Certificato n. 04242010

AREA DI TRASFORMAZIONE PAV-509
art. 83 NTA PGT vigente ex Area F.1
 via Lucio Rizzonelli - BRESCIA

PIANO DI LOTTIZZAZIONE

ESTRATTI CARTOGRAFICI

n. tavola
TAV. 01

progetto n°
 502
 scala
 1:2000
 n° cartine tavola
 01/10
 data
 LUGLIO 2017
 modifica n°
 001
 esecutore
 TINNARI S.
 revisione
 LUSIGNOLI
 data modifica
 24/11/2017
 approvazione
 502-01-00-AU-PLN-Estratti