
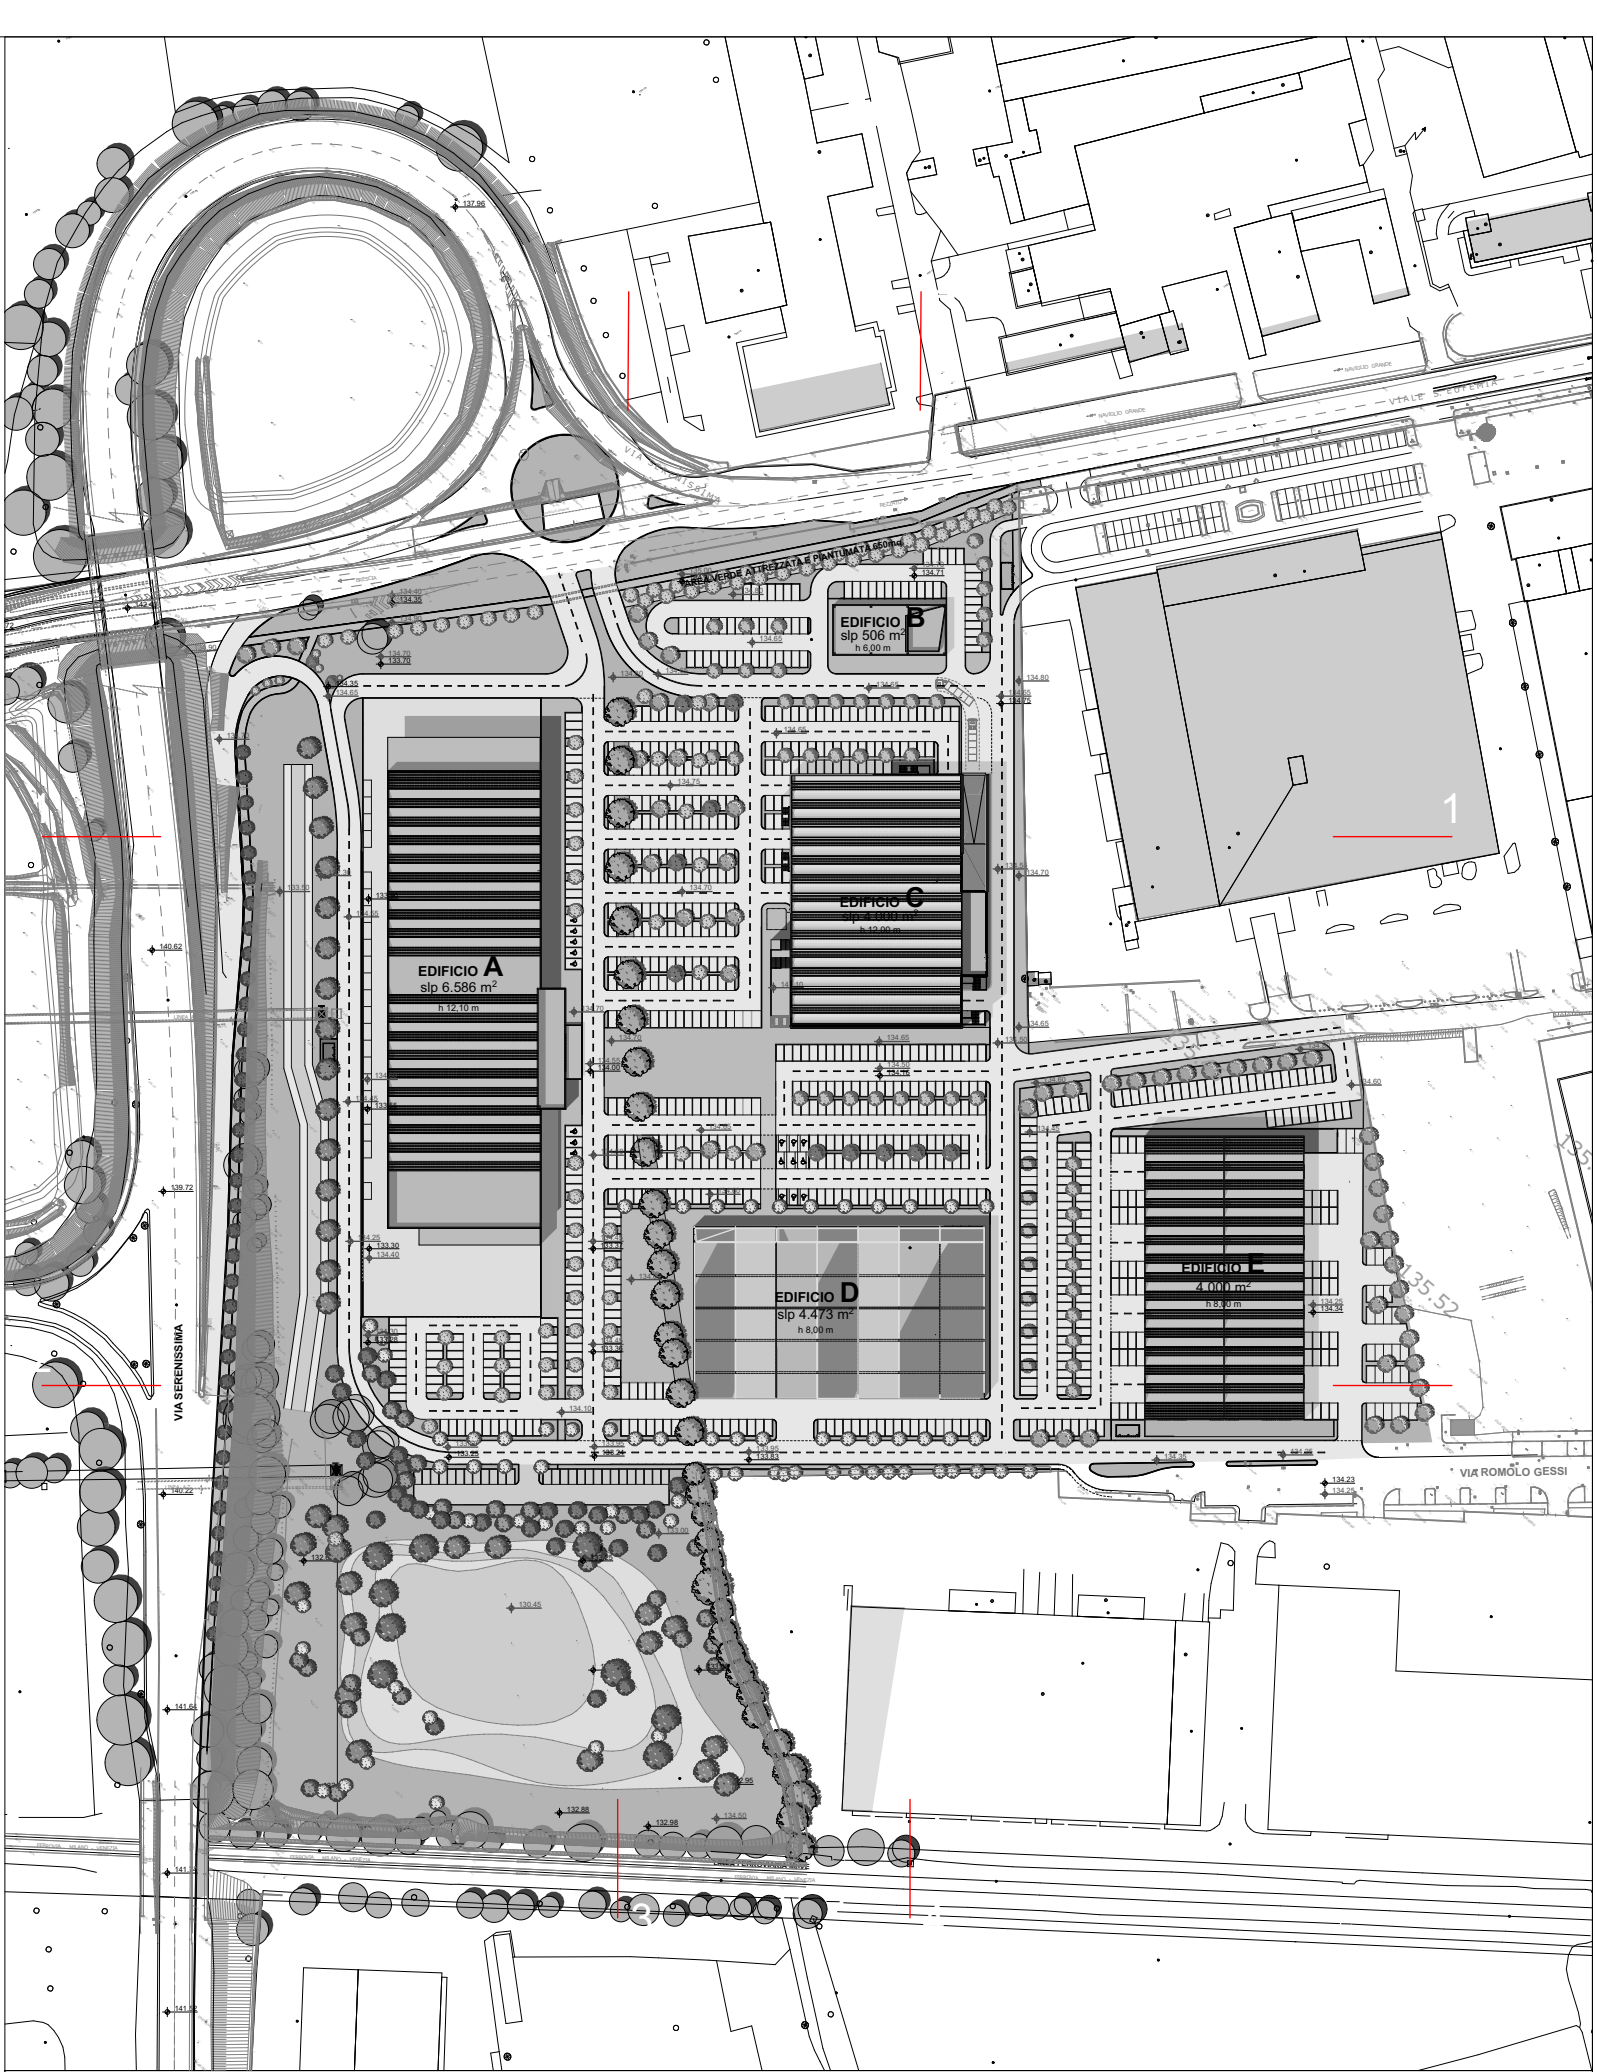
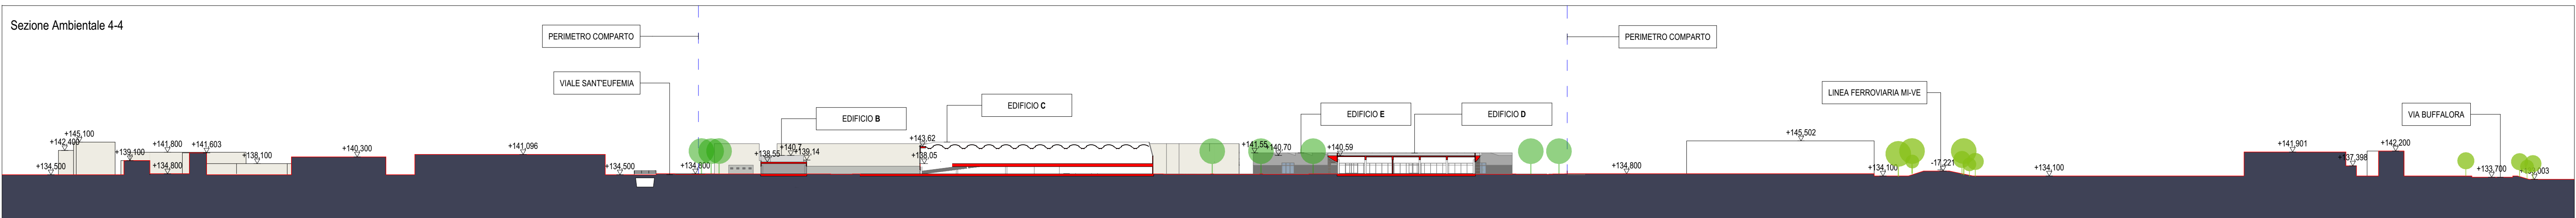
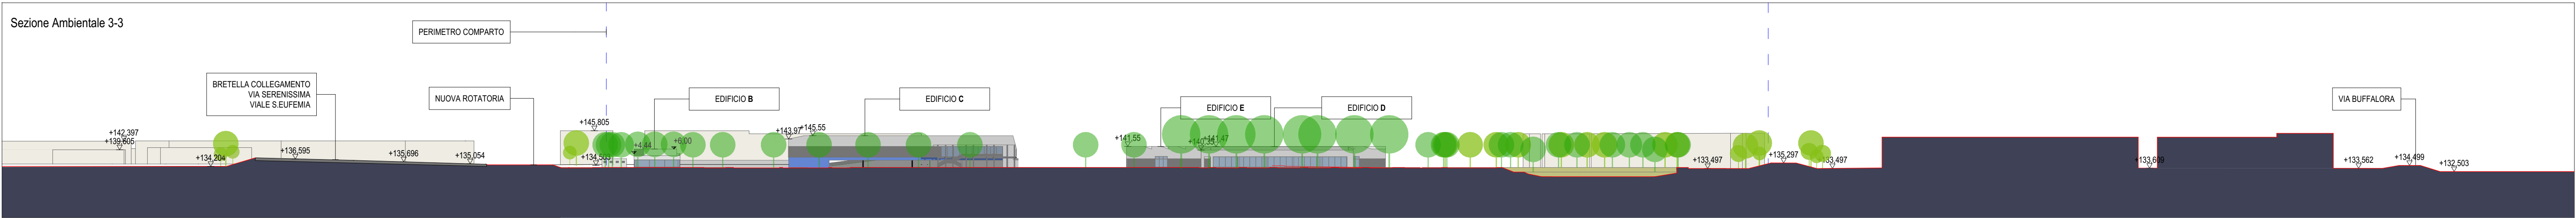
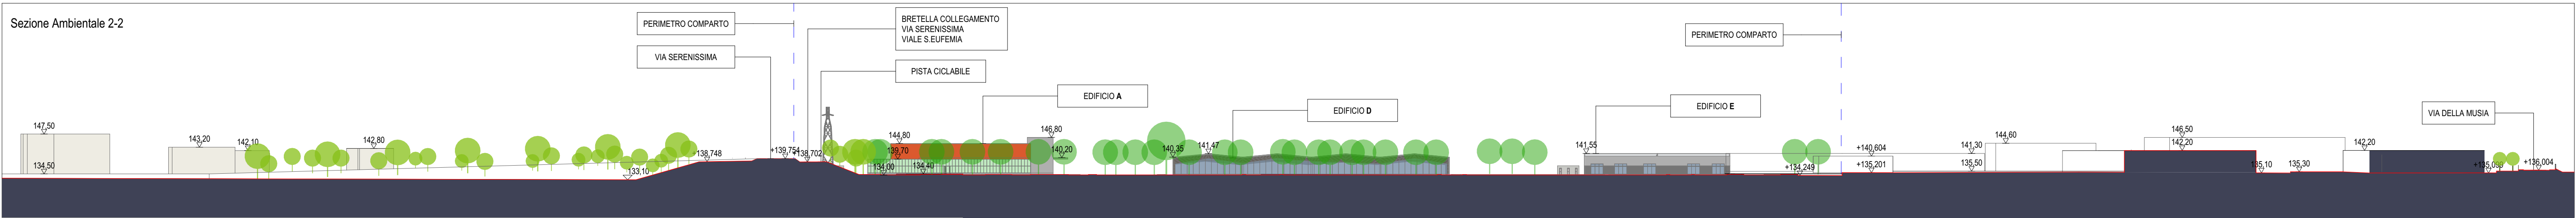


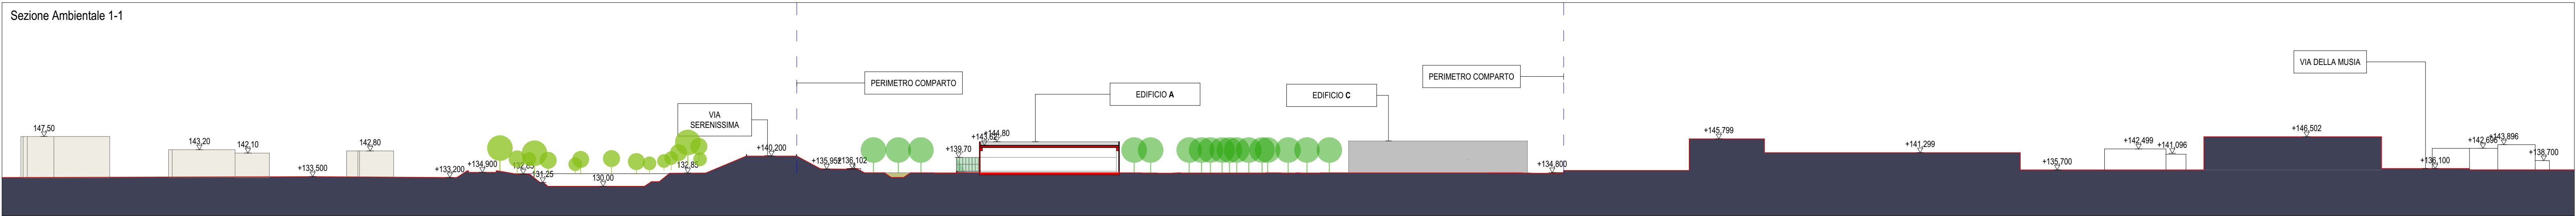

COMUNE DI BRESCIA
Provincia di Brescia

DOCUMENTO DI PIANO
AMBITO R: Snodo S. Eufemia
Progetto di trasformazione Serenissima 1

UNITA' DI INTERVENTO **R.1.1**

PIANO ATTUATIVO CONFORME AL P.G.T.
*ed in variante al PII - R.1.1 approvato con D.G.C. n°289 del 25/05/2013,
ai sensi dell'art. 14 c.1 della L.R. 12-2005*

N. AGG.	DATA	REDATTO	APPROVATO	VERIFICATO	RAZIONE DELL'EMISSIONE
00	31.07.2017	M.C.	M.A.S.	N.C.	Piena emissione
01	27.03.2018	M.C.	C.A.	N.C.	Aggiornamento
02	13-12-2018	O.M.	O.M.	N.C.	Aggiornamento per adozione
03	28-12-2018	O.M.	O.M.	N.C.	Aggiornamento viabilità

COMITETTENTE	PROGETTISTA	CONTRIBUTI SPECIALISTICI
 Comune di Brescia V.le dell'Industria, 1 25121 BRESCIA	 AEGIS Architettura e Urbanistica Via S. Eufemia, 1 25121 BRESCIA	aspetti giuridici: Studio legale ZAGLIO ORZIO & ASSOCIATI aspetti socio-economici e commerciali: Angelo STRACOLINI & Partners Srl aspetti paesaggistici: BRESCIA MOBILITA' SpA aspetti strategici ed infrastrutturali: Ing. Giuseppe NEGGINELLI aspetti geologici, sismici e geotecnici: Dott. Giulio Manno NOTTA aspetti agronomici: Studio ZEA

MANAGEMENT E COORDINAMENTO GENERALE	ELABORATO
 TUNETTY MANAGEMENT	SEZIONI TERRITORIALI

SCALA	LAVORO	TIPOLOGIA	PROGETTO	SETTORE	TAVOLA	AGGIORNAMENTO
1: 1000	940	COM	PA	URB	12	03
1° EMISSIONE						30 LUGLIO 2017

Piano Attuativo