



Prospetto 1-1

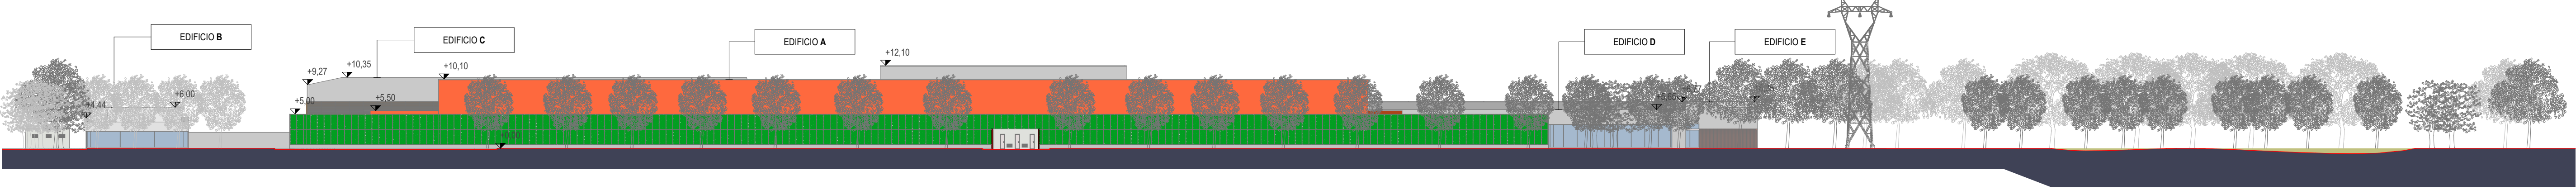

Prospetto 2-2

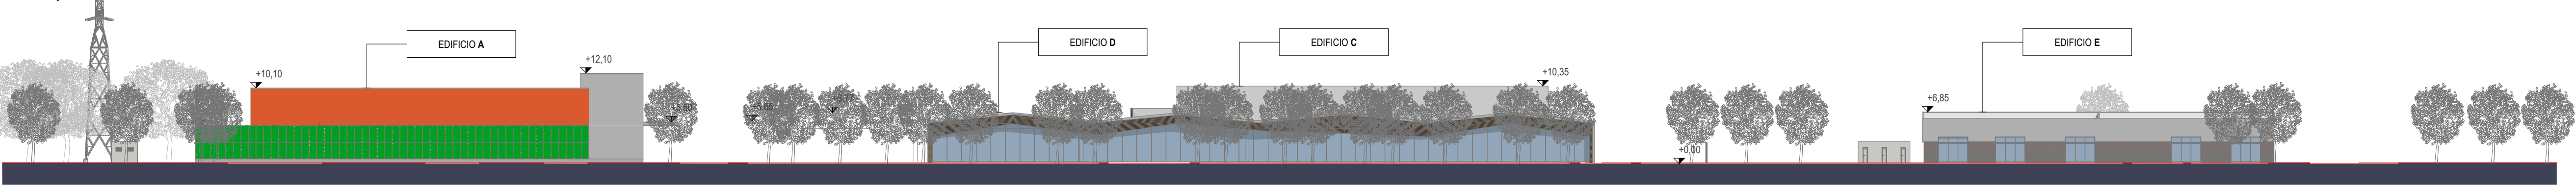



Prospetto 3-3



Prospetto 4-4



Prospetto 5-5

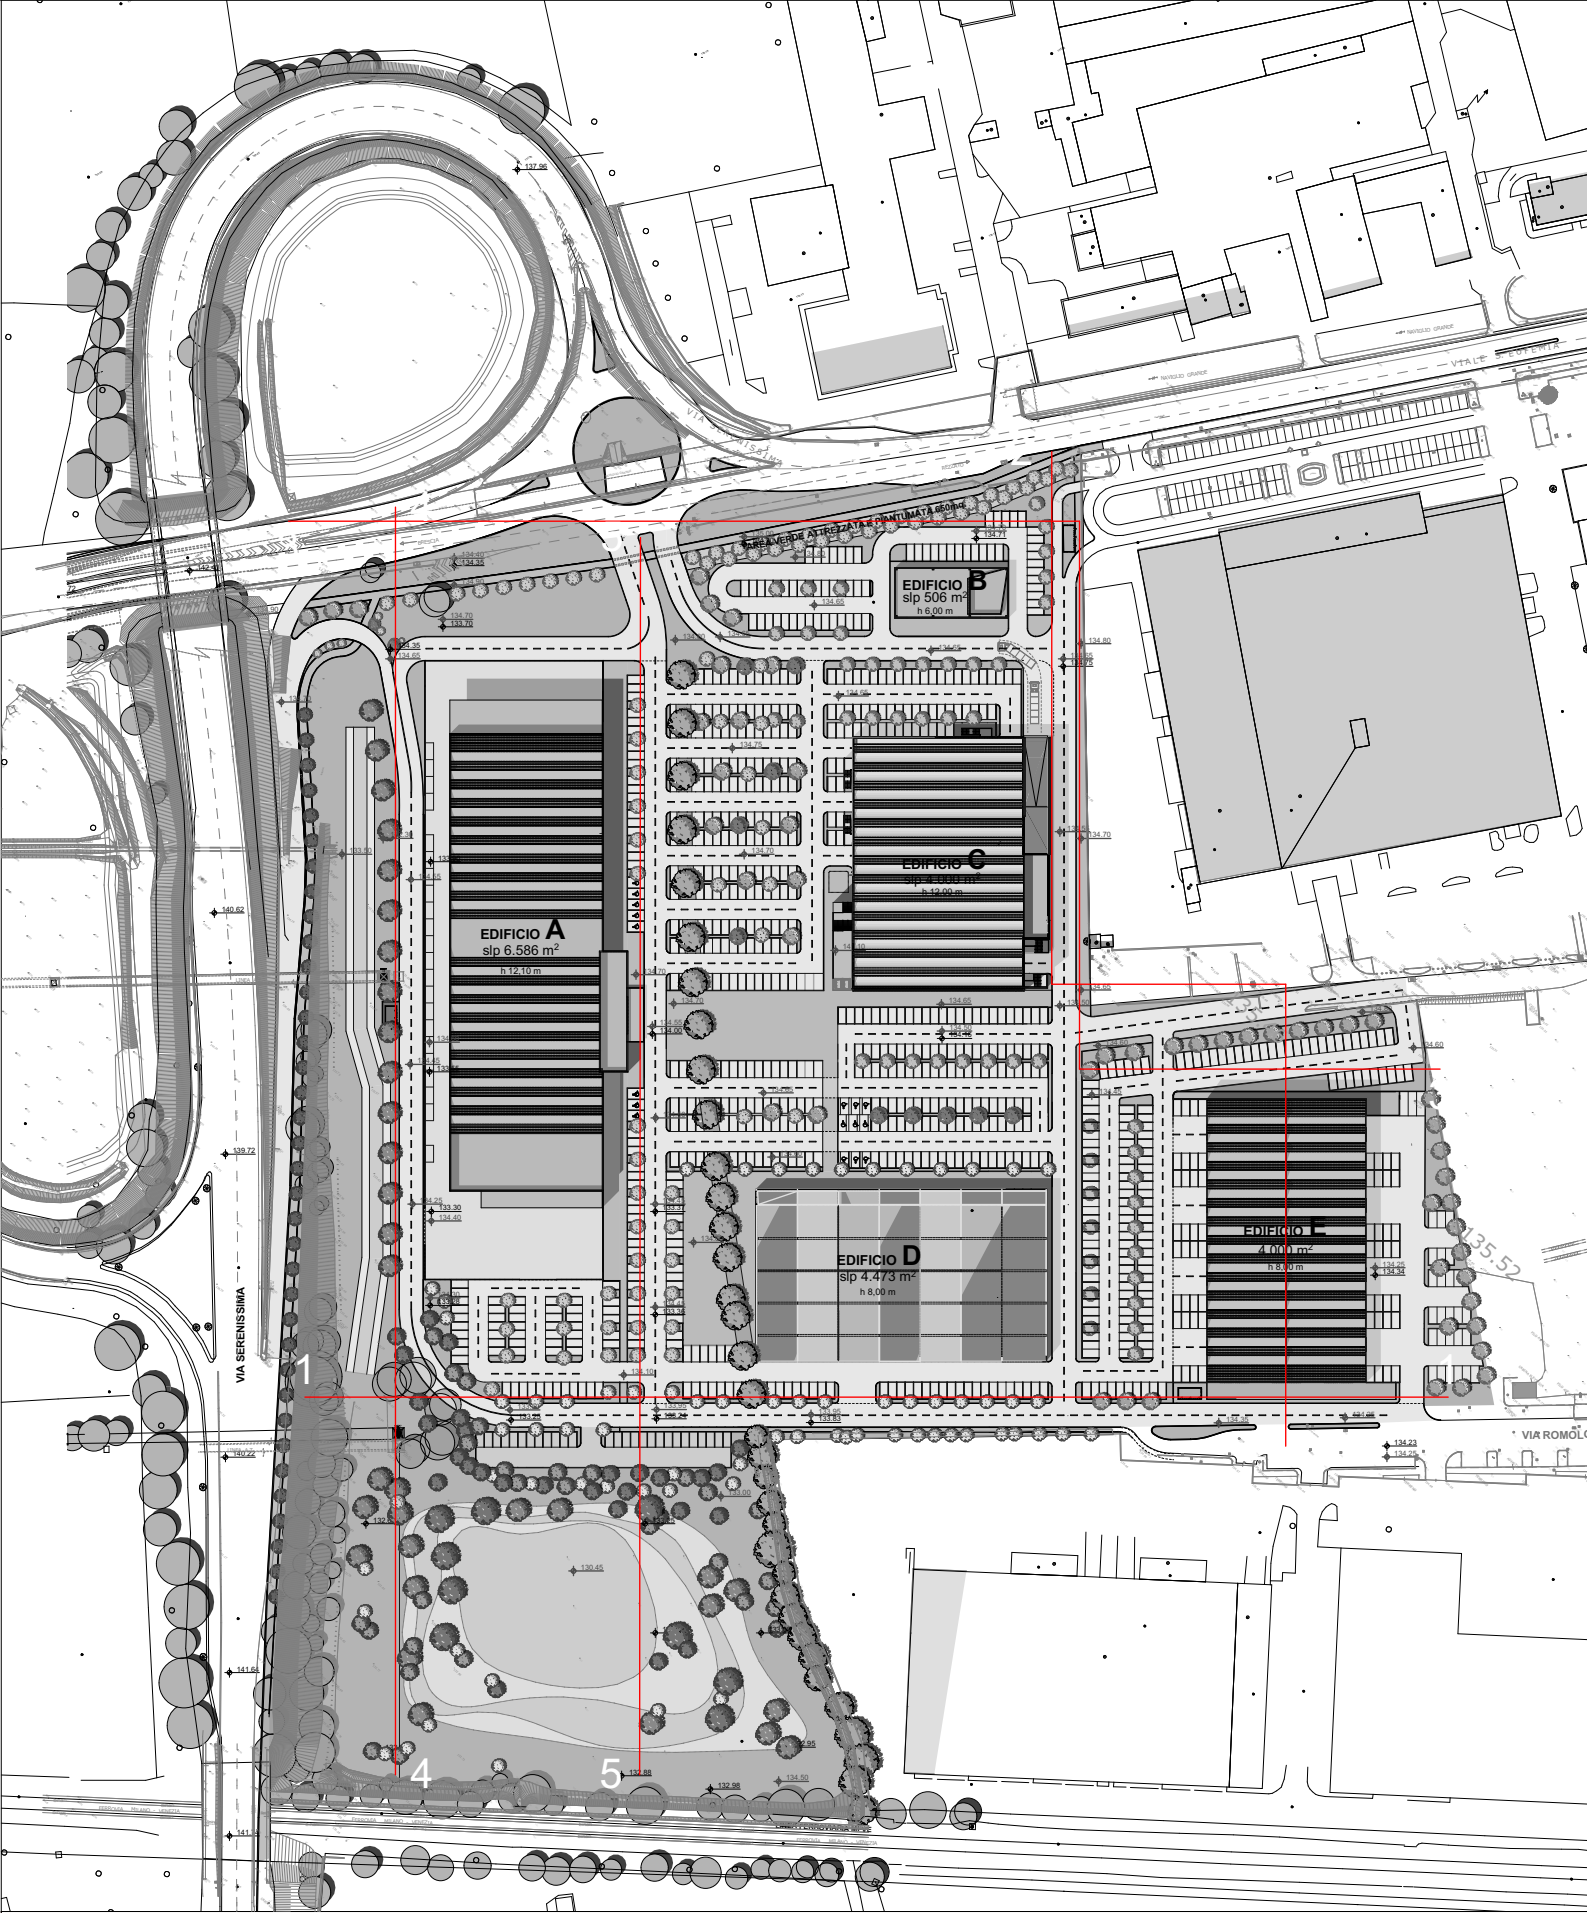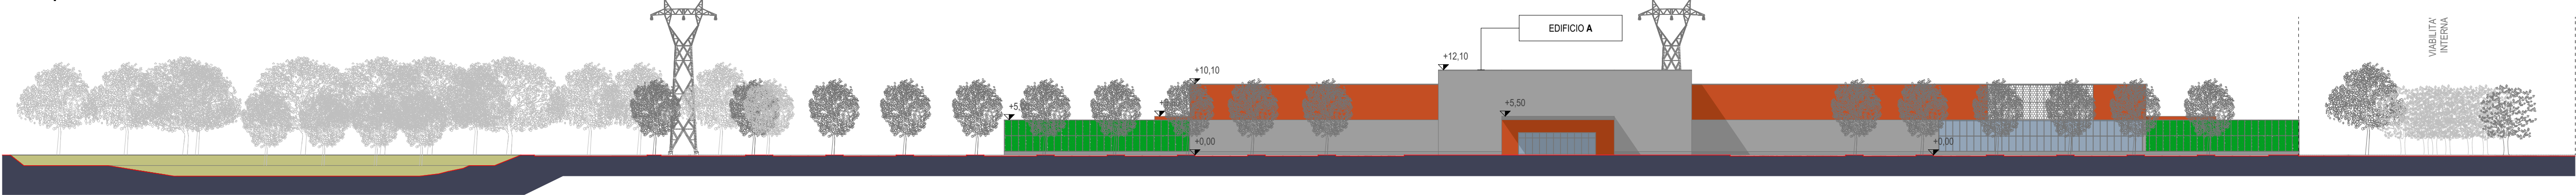

COMUNE DI BRESCIA
Provincia di Brescia

DOCUMENTO DI PIANO
AMBITO R: Snodo S. Eufemia
Progetto di trasformazione Serenissima 1
UNITA' DI INTERVENTO R.1.1

PIANO ATTUATIVO CONFORME AL P.G.T.
*ed in variante al PII - R.1.1 approvato con D.G.C. n°289 del 25/05/2013,
ai sensi dell'art. 14 c.1 della L.R. 12-2005*

N. AGG.	DATA	REDATTO	APPROVATO	VERIFICATO	RAZIONE DELL'EMISSIONE
00	31-07-2017	M.C.	M.A.R.	N.C.	Prima emissione
01	27-03-2018	M.C.	C.A.	N.C.	Aggiornamento
02	13-12-2018	O.M.	O.M.	N.C.	Aggiornamento per adozione
03	20-12-2018	O.M.	O.M.	N.C.	Aggiornamento viabilità

COMITITUTE	PROGETTISTA	CONTRIBUTI SPECIALISTICI
 LONATI SPA Via Francesco Crispi 1 20139 Milano Tel. 02 574911 www.lonati.it	 AEGIS Srl Via Cassanese 4 20139 Milano Tel. 02 574911 www.aegis.it	aspetti giuridici: Studio Legale ZAGLIO ORIZIO & ASSOCIATI aspetti socio-economici e commerciali: Angelo STRACOLINI & Partners Srl aspetti trasportistici: BRESCIA MOBILITA' SpA aspetti idrologici ed idraulici: Ing. Giuseppe NEGARNELLI aspetti geologici, sismici e geotecnici: Dott. Geol. Marino MOTTA aspetti agronomici: Studio ZEA

MANAGEMENT E COORDINAMENTO GENERALE			

ELABORATO			
ESEMPLIFICAZIONI TIPOLOGICHE - sezioni, prospetti			

SCALA 1: 500			
LAVORO	TIPOLOGIA	PROGETTO	SETTORE
940	COM	PA	URB
1ª EMISSIONE			30 LUGLIO 2017

TAVOLA		16	03
Piano Attuativo			