


B. INDIVIDUAZIONE PROPRIETA'

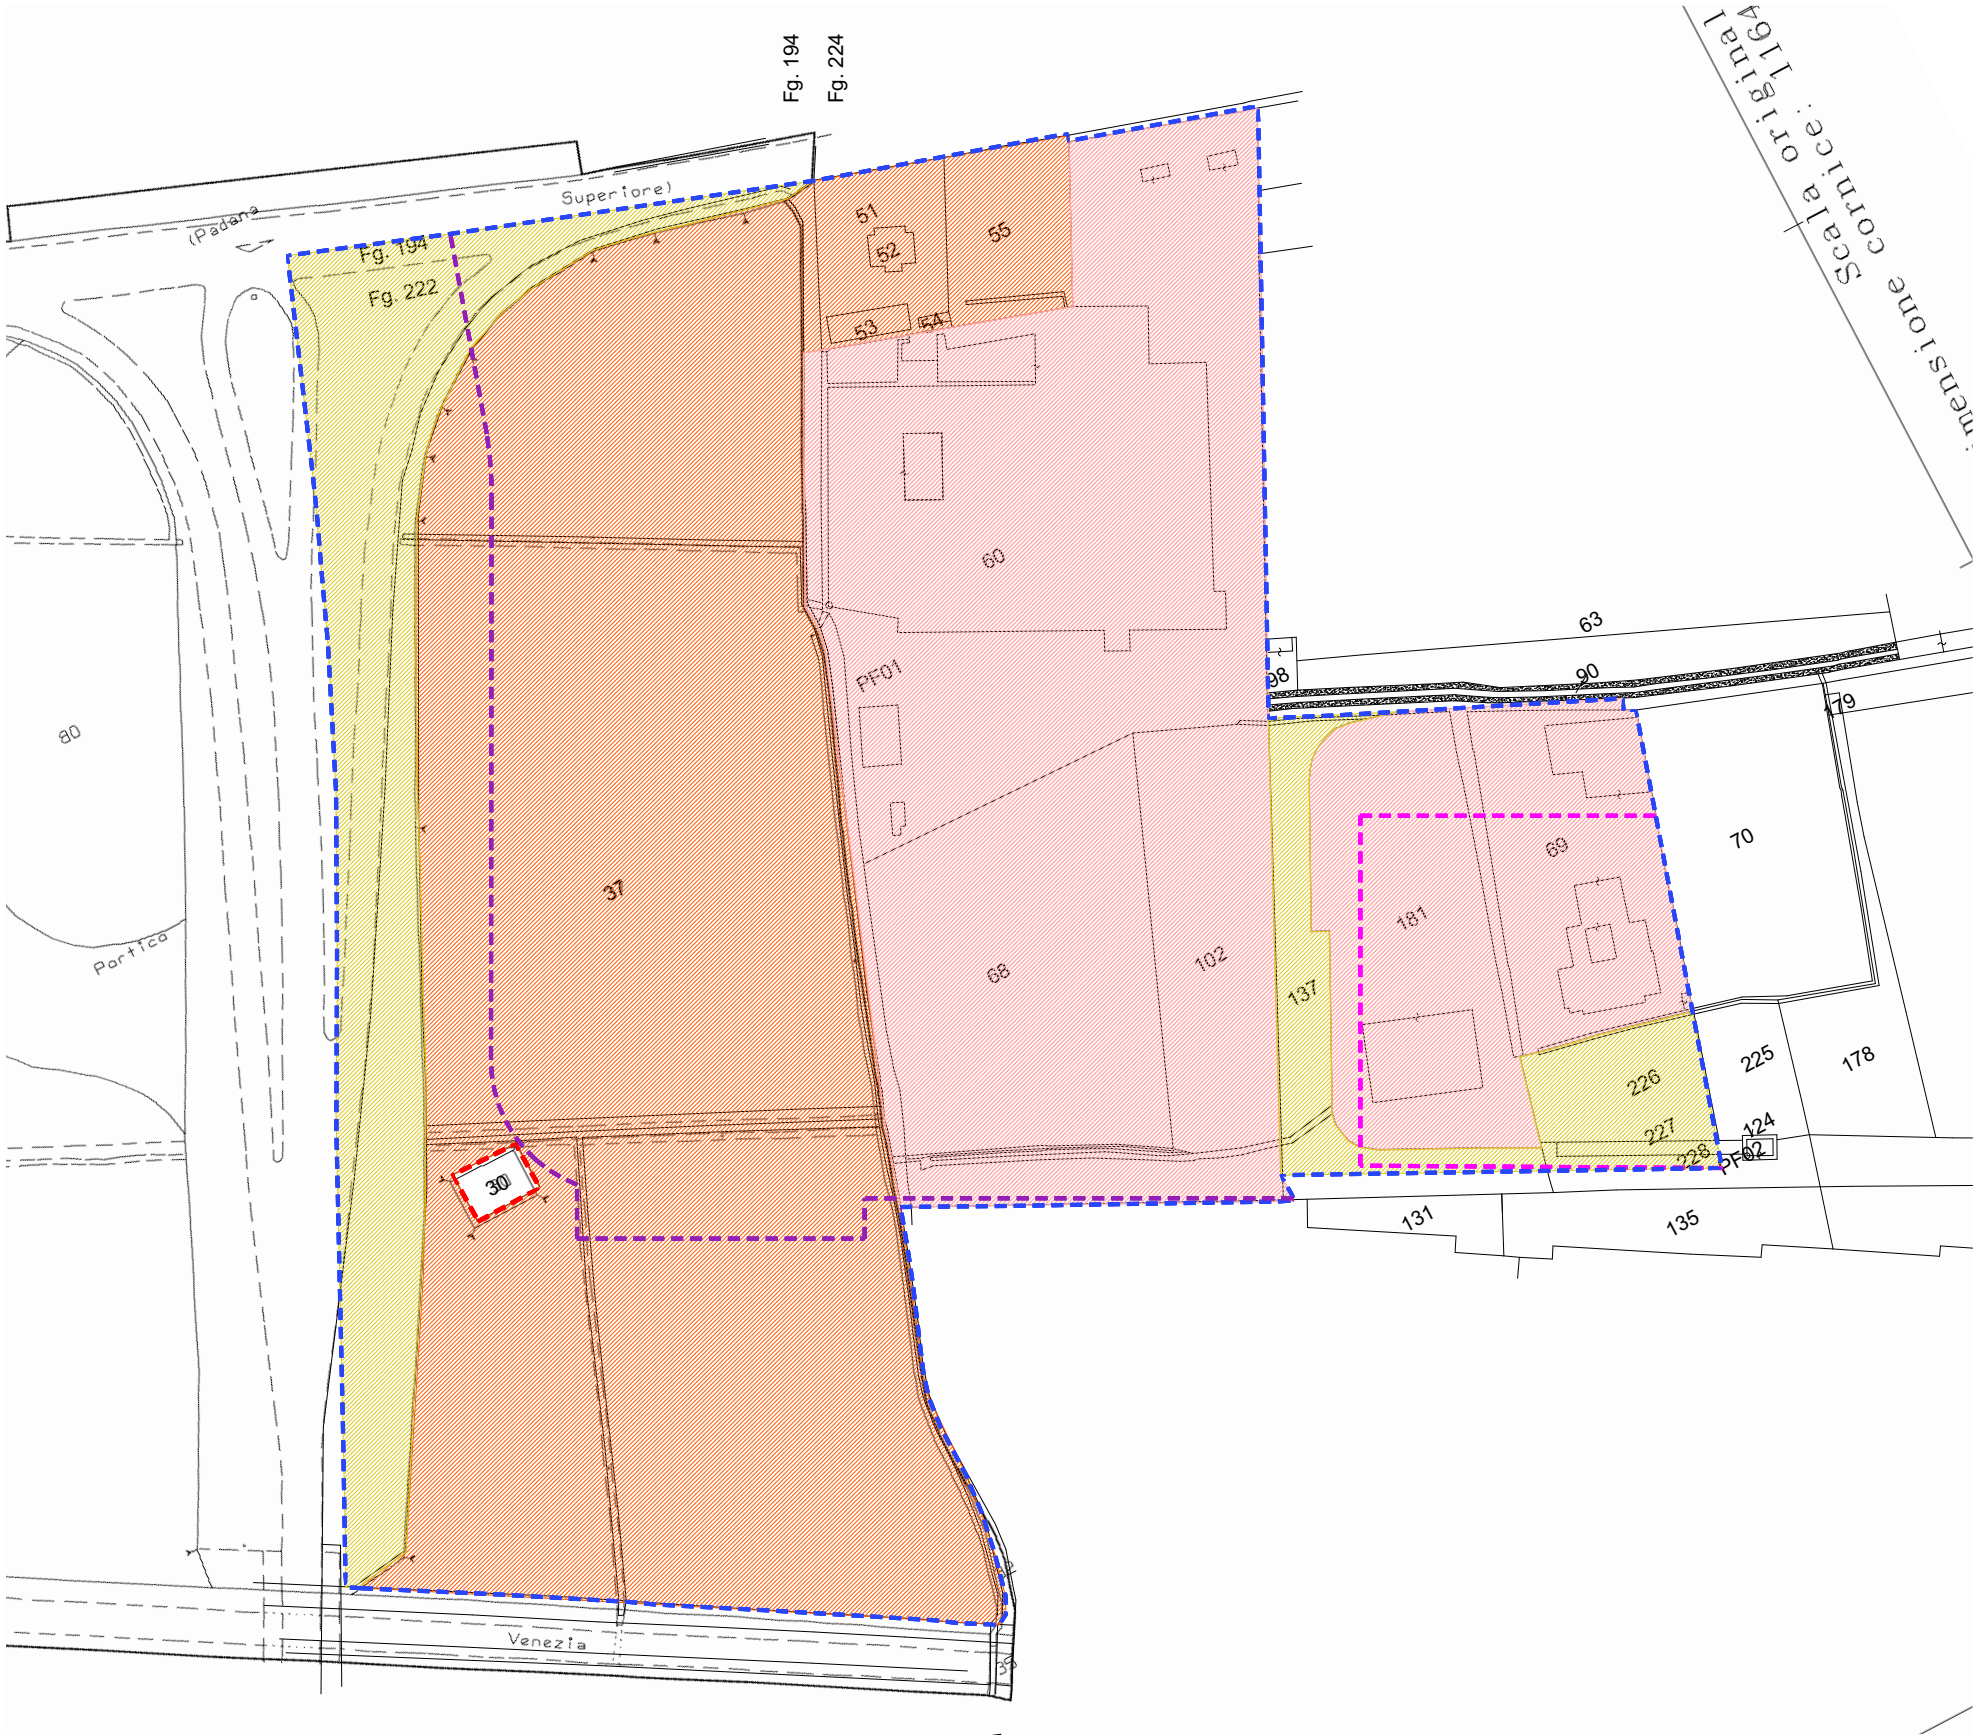

	PERIMETRO DI INTERVENTO	mq	97.400
	CAPOSALDO DI LINEA ELETTRICA ESCLUSO DAL PERIMETRO DI INTERVENTO		
	PERIMETRO OGGETTO DI TRASFORMAZIONE DEL PIANO ATTUATIVO	mq	70.003
	PERIMETRO SUBCOMPARTI		

	AREE DI PROPRIETA' PRIVATA (LONATI SpA)	mq 45.396 (rilievo)
	Fg. 222 mapp. 37.....	mq 41.750 (sup. catastale)
	Fg. 224 mapp. 51.....	mq 1.260 (sup. catastale)
	Fg. 224 mapp. 52 (ente urbano).....	mq 120 (sup. catastale)
	Fg. 224 mapp. 52 (catasto fabbricati).....	
	Fg. 224 mapp. 53 (ente urbano).....	mq 150 (sup. catastale)
	Fg. 224 mapp. 53 (catasto fabbricati).....	
	Fg. 224 mapp. 54 (ente urbano).....	mq 21 (sup. catastale)
	Fg. 224 mapp. 54 (catasto fabbricati).....	
	Fg. 224 mapp. 55.....	mq 1.490 (sup. catastale)

	AREE DI PROPRIETA' PRIVATA (SANTONI SpA)	mq 38.481 (rilievo)
	Fg. 224 mapp. 60 (ente urbano).....	mq 16.406 (sup. catastale)
	Fg. 224 mapp. 60 (catasto fabbricati).....	
	Fg. 224 mapp. 68.....	mq 6.800 (sup. catastale)
	Fg. 224 mapp. 69 (ente urbano)	mq 3.560 (sup. catastale)
	Fg. 224 mapp. 69 (catasto fabbricati).....	
	Fg. 224 mapp. 102.....	mq 5.020 (sup. catastale)
	Fg. 224 mapp. 181 (ente urbano).....	mq 4.814 (sup. catastale)
	Fg. 224 mapp. 181 (catasto fabbricati).....	

	AREE DI PROPRIETA' COMUNALE	mq 13.523 (rilievo)
	Fg. 224 mapp. 137.....	parte
	Fg. 224 mapp. 226.....	
	Fg. 224 mapp. 227	parte
	Fg. 224 mapp. 228	parte
	Fg. 222 scarpata di via Serenissima	