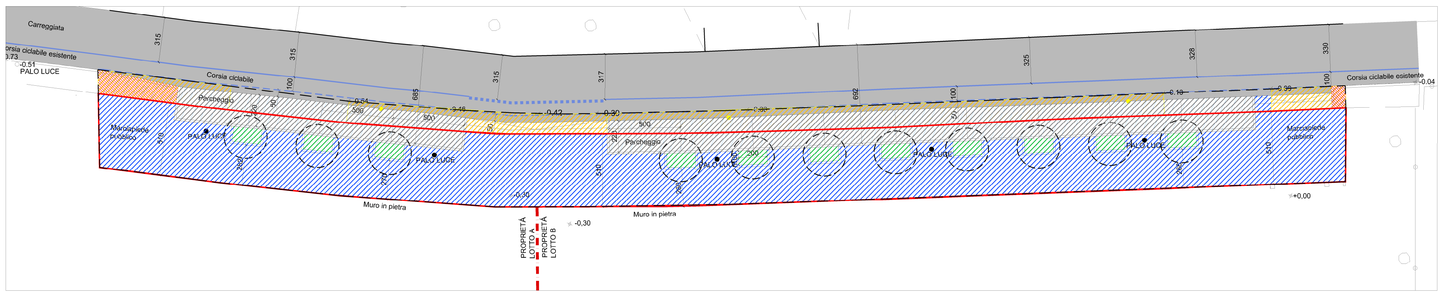

PLANIMETRIA - PROGETTO SCALA 1:200

Aree da cedere | ***Parcheggi*** | ***Aiuola*** | ***Marciapiede su strada da demolire***

Limite dell'intervento | ***Nuovo marciapiede pubblico*** | ***Alberi (Platani)*** | ***Marciapiede su strada da realizzare***

Palo luce

PLANIMETRIA - CALCOLO AREE SCALA 1:200 ***Aree da cedere***

Opere in proprietà privata da cedere	a	b	n	mq
Ap1	4,00	6,96		10,02
Ap2	4,74	5,1		12,09
Ap5	3,39	4,2		8,39
Ap6	4,27	4,62		8,58
Ap7	2,00	2,87		5,84
Ap8	3,00	4,03		12,09
Ap9	2,00	2,97		5,94
Ap10	4,00	3,67		10,28
Ap11	2,00	2,85		5,70
Ap12	1,00	4,13		2,07
Ap13	0,90	4,17		1,88
Ap14	2,82	4,17		11,76
Ap17	2,28	3,09		3,52
Ap18	2,82	2,49		3,51
Ap19	2,82	2,83		3,99
Ap20	2,90	2,49		3,61
Ap21	3,60	5,35		19,63
Ap22	5,10	7,86		20,04
Ap23	4,20	3,64		15,29
Ap26	2,00	2,75		5,50
Ap27	3,72	3,08		11,46
Ap28	2,72	2,00		5,00
Ap29	2,75	3,00		8,25
Ap30	2,00	2,75		5,50
Ap31	3,73	2,98		11,12
Ap32	2,00	2,82		5,64
Ap33	3,00	3,83		11,49
Ap34	2,82	2,00		5,64
Ap35	5,83	3,00		17,49
Ap36	2,83	2,00		5,66
Ap37	3,00	3,83		11,49
Ap38	2,83	2,00		5,66
Ap39	3,83	3,00		11,49
Ap40	2,83	2,00		5,66
Ap41	3,84	4,18		16,05
Ap42	5,37	5,15		27,39
Ap43	0,77	5,10		1,96
Ap44	1,00	5,10		2,55
Ap45	1,00	1,97		1,97
Nuovo Marciapiede pubblico				**338,17**
Pp1	1,13	11,18		6,43
Pp2	1,12	11,18		6,13
Pp3	1,10	5,15		5,93
Pp4	1,38	5,15		6,11
Pp5	1,46	11,18		8,13
Pp6	1,35	11,18		7,52
Pp7	1,00	7,99		5,99
Pp8	1,00	7,99		5,77
Pp9	1,28	5,35		6,84
Pp10	1,28	15,03		19,24
Pp11	1,27	4,18		2,65
Pp12	1,25	4,18		2,61
Nuovi Parcheggi				**83,50**
V aiuola (+/-11)	1,00	2,00	11	22,00
Aiuole alberate				**22,00**
Aree da cedere				**443,66**
n.alberi	11	specie platani		
n. pali IP	5			

opere eseguite fuori da area di intervento	a	b	n	mq
mp1	1,37	5,37		10,00
mp2	1,14	1,41	39,93	58,90
mp3	1,41	1,00	6,68	9,72
mp4	1,50	1,53	11,42	17,30
mp5	1,68	5,18		15,42
Marciapiede da demolire				**111,34**
Pp13	1,10	4,18		2,30
Pp14	1,08	4,18		2,26
Pp15	1,28	10,53		5,65
Pp16	1,07	10,53		5,63
Pp17	1,07	6,86		7,45
Pp18	1,07	7,99		4,27
Pp19	1,00	7,99		4,66
Pp20	1,00	11,14		5,57
Pp21	1,28	4,18		2,67
Pp22	1,09	10,53		5,69
Pp23	1,07	10,53		5,63
Pp24	1,07	6,86		7,45
Pp25	1,07	7,99		4,27
Pp26	1,00	7,99		4,66
Pp27	1,00	11,14		5,57
Parcheggi da realizzare fuori area di proprietà				**74,73**
Ap1	1,66	5,45		4,60
Ap7	1,2	5,45		3,39
Ap13	0,97	3,09		1,50
Ap23	1,06	3,09		1,64
Ap23	1,14	4,84		3,80
Ap24	3,7	6,84		2,39
Ap46	1,1	5,37		2,95
Nuovo marciapiede pubblico fuori area di proprietà				**19,84**

PROVINCIA di BRESCIA
COMUNE di BRESCIA

PIANO DI LOTTIZZAZIONE
PR01 TORRICELLA SOTTO

	VERSIONE 1 - 23 GENNAIO 2020
	VERSIONE 2 - 16 NOVEMBRE 2020
fase	PIANO DI LOTTIZZAZIONE

oggetto PROGETTO FATTIBILITA' OPERE PUBBLICHE
Calcolo superfici

QSOST

11-2020

SCALA 1:200

committenti
Bianca Tomasini
Via Zoccolo 47
25127 Brescia

Simone Firmo
Via A. Toscanini 4
25131 Brescia

Livia Ingarsia
Via A. Toscanini 4
25131 Brescia

progettista
arch. Giuseppe Marrelli
Viale Venezia 65 - 25123 Brescia
t: +39 030 5057270
info@abnorma.it - www.abnorma.it