


LEGENDA

	Area privata da cedere
	Limite dell'intervento
	Urbanizzazione primaria

PLANIMETRIA SCALA 1:500

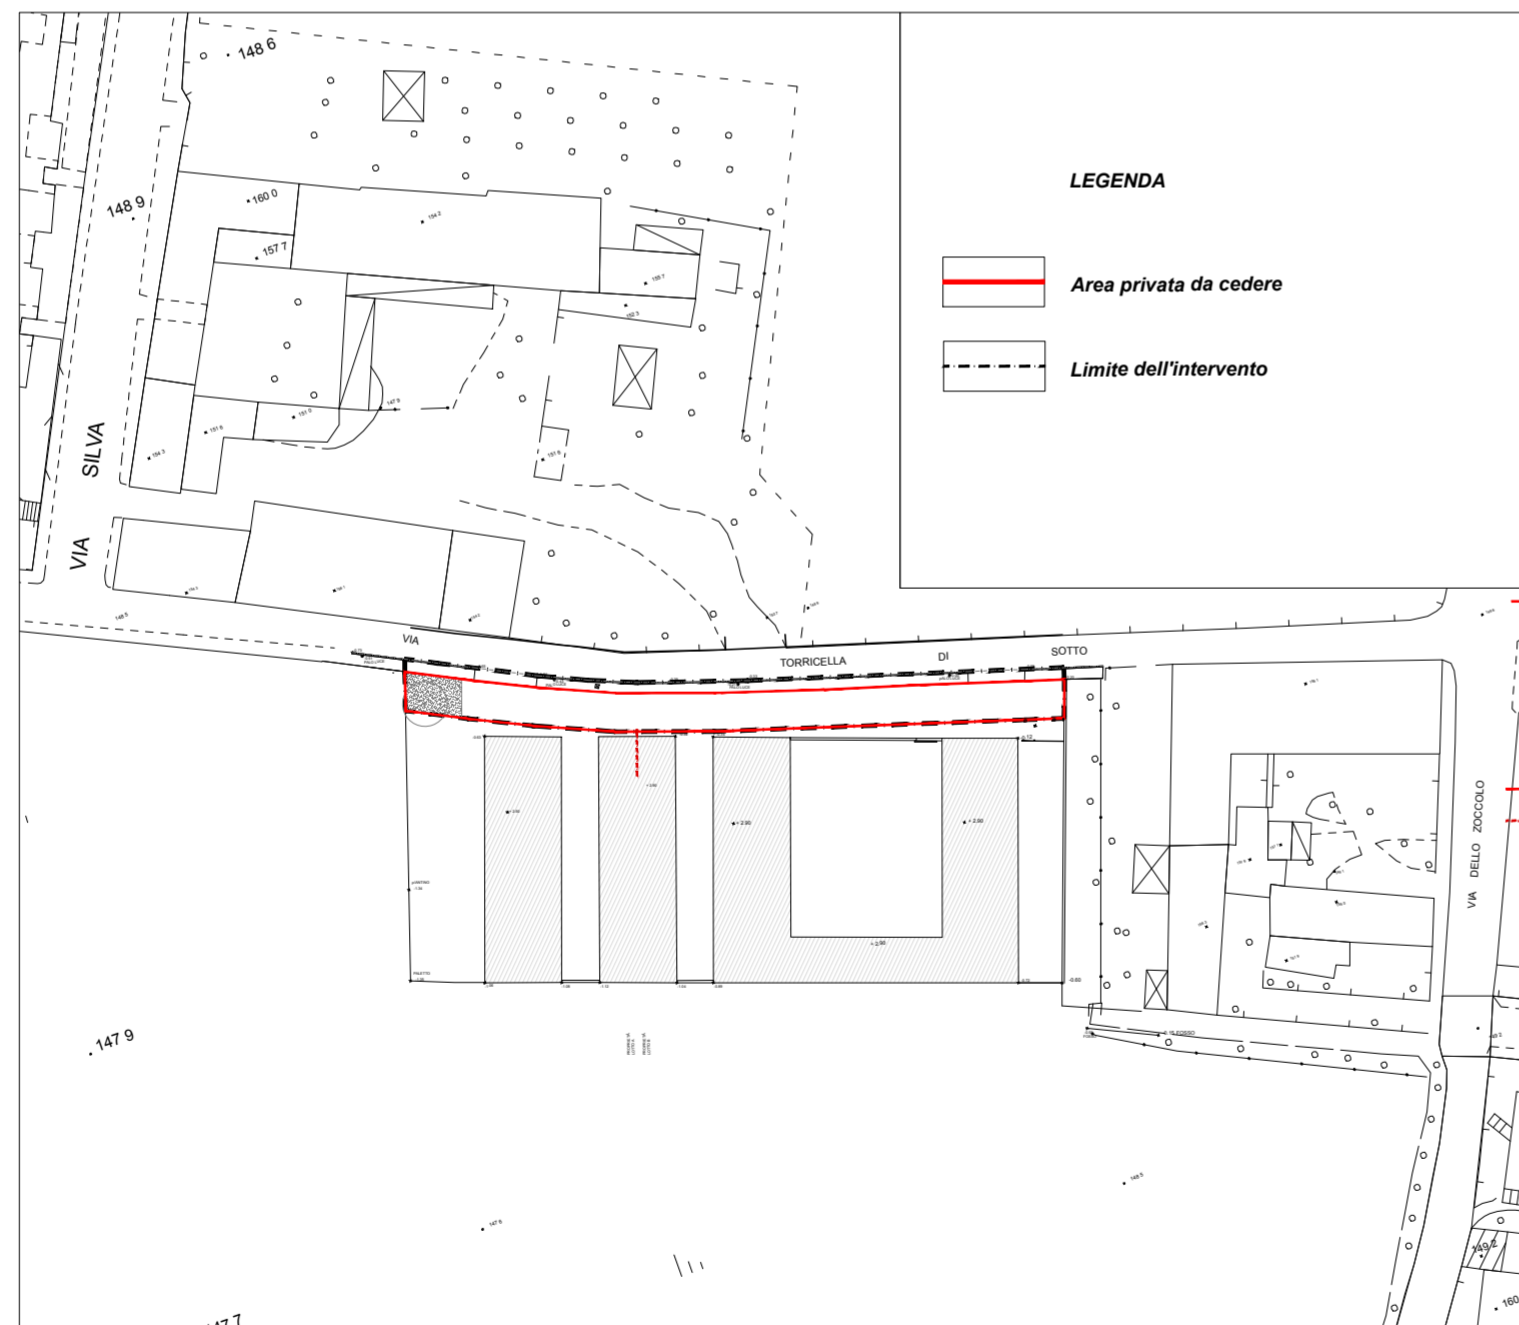

PROVINCIA di BRESCIA
COMUNE di BRESCIA

PIANO DI LOTTIZZAZIONE
PR01 TORRICELLA SOTTO

VERSIONE 1 - 23 GENNAIO 2020
VERSIONE 2 - 16 NOVEMBRE 2020

fase
PIANO DI LOTTIZZAZIONE

oggetto PROGETTO FATTIBILITA' OPERE PUBBLICHE - REGIME DELLE OPERE

Planimetria e calcolo superfici

9sost 11-2020

SCALA 1:200

committenti Bianca Tomasini
Via Zoccolo 47
25127 Brescia

Nuova Tecnologia Srl
Via Nisida 24
25124 Brescia

progettista arch. Giuseppe Marrelli
Viale Venezia 65 - 25123 Brescia
t: +39 030 5057270
info@abnorma.it - www.abnorma.it