


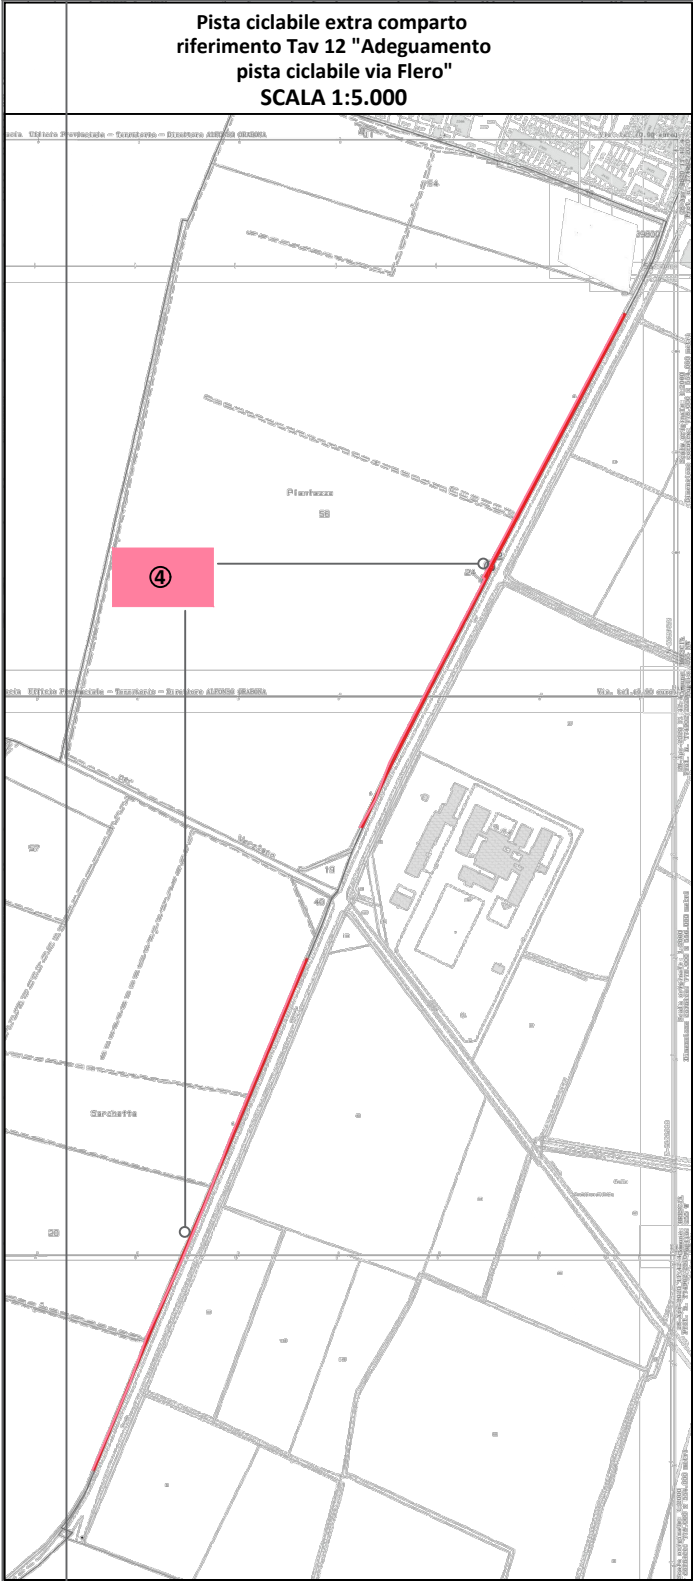

CAMP	REGIME OPERE	COMPARTO
1	Urb. Primarie	Extra
2	Urb. Primarie	Infra
3	Urb. Primarie	Extra
4	Qualità Aggiuntive (ass. Urb. Secondarie)	Extra
5	Urb. Primarie	Extra
6	Urb. Primarie	Infra
7	Urb. Primarie	Infra
8	Urb. Primarie	Extra
9	Urb. Primarie	Infra
10	Qualità Aggiuntive (ass. Urb. Secondarie)	Infra
10A	Qualità Aggiuntive (ass. Urb. Secondarie)	Infra

AT-E3 SERENO NORD
LIMITECOMPARTO 2

PROPRIETARIO
DIECI GIORNATE SRL
CORSO MARTIRI DELLA LIBERTÀ N° 48
25122 - BRESCIA (BS)

Doc. X. GIORNATE SRL

COMMITTENTE
PERFECT WAY SRL
VIA PODGORA N° 13
20122 - MILANO (MI)

PERFECT WAY S.R.L.
Via Podgora, 13
20122 Milano

PROGETTISTI

LODA LODA
CARTELLA DRI
STUDIO DI ARCHITETTURA E INGEGNERIA
via Acquafredda 11 - 20124 Genova
via Montebello 20 - 20124 Milano
tel. 010/5711111 - 010/5711112
fax 010/5711113 - 010/5711114
e-mail: info@lodaloda.it
www.lodaloda.it

Arch. Augusto Pignatelli Loda
Arch. Stefano Cartella
Ing. Roberto Loda
Geom. Pamela Dei

Ordine degli architetti Provincia di Brescia
Dott. Arch. Augusto Loda
Via Montebello 20 - 20124 Milano
N. 794

B STUDIO BECOTTI
Architettura & Consulting
Arch. Francesco Bagetti
Geom. Giacomo Bagetti
Via Laghetto 2 Brescia (Bs)
tel. 030/730070
cell. 339/805927 - 339/805922
studio@becotti.it

PROGETTO

Istanza Approvazione Piano Attuativo

Ambito di Trasformazione
AT-E3 SERENO NORD - COMPARTO 2

Nuovo complesso per servizi R.S.A.
Villaggio Sereno (BS) via Flero

REFERIMENTO - PA 2018

TAVOLA
REGIME DELLE OPERE

TAV. N° A
SCALA 1: 500

STATO AGGIORNAMENTI	rev. n°	motivo modifica	data
00	CREAZIONE		21/05/2020