


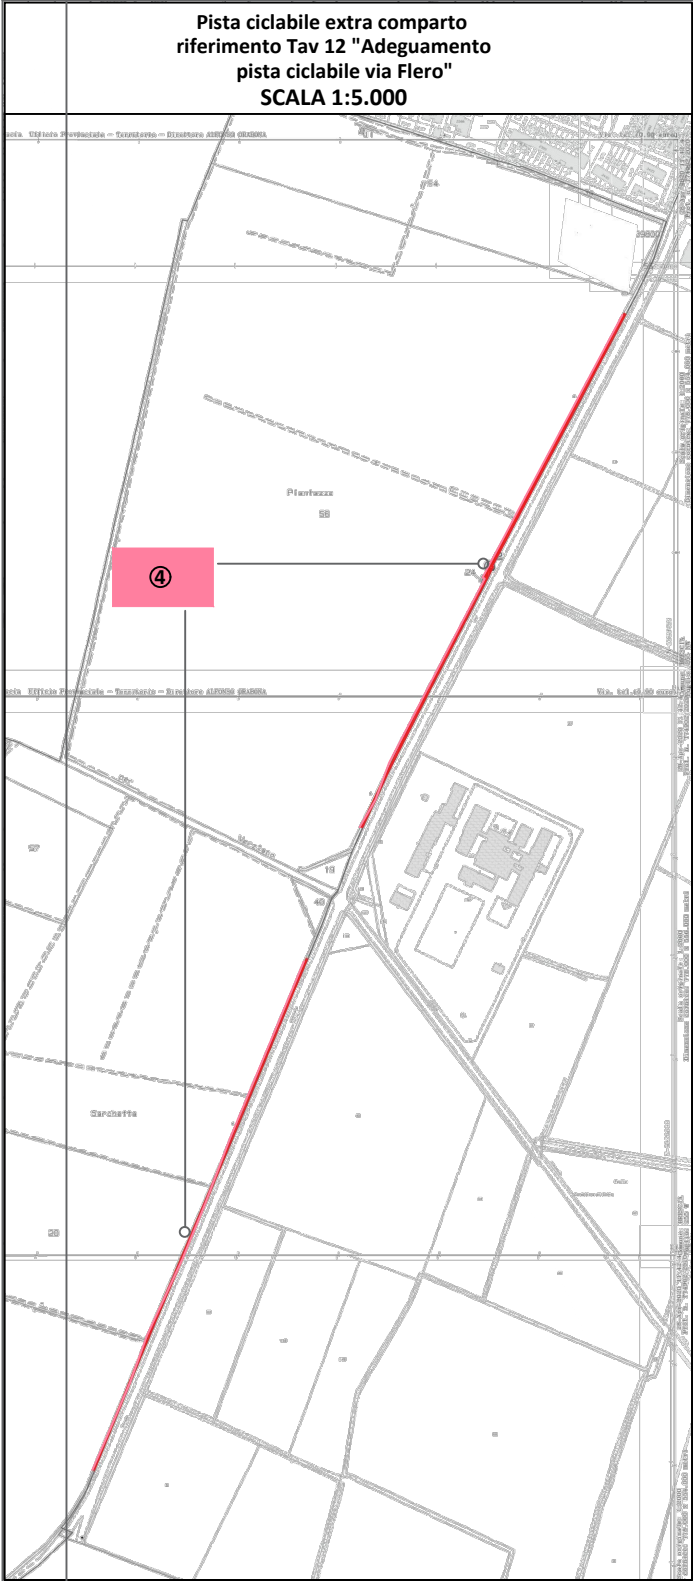

CAMP.	REGIME AREE	MAPPALE	SUPERFICIE
1	Esproprio	351P.-350P.456P. ACQ.*	1.076,00mq
2	Esproprio	456P.	115,00mq
3	Pubbliche		
4	Pubbliche		
5	Cessione	455P.	116,00mq
6	Cessione	452P.-455P.-457P.	1.556,00mq
7	Private a uso pubblico	452P.-455P.-457P.	4.220,00mq
8	Cessione	452P.-4P.-ACQ.	518,00mq
9	Cessione	4P.-ACQ.	440,00mq
10	Servitù (mitigazione ambientale)	4P.-ACQ.	10.326,00mq
10A	Pubbliche		

★ VEDI VISURE ACQ. = ACQUE P. = PARZIALE

----- AT-E3 SERENO NORD
----- LIMITECOMPARTO 2

PROPRIETARIO
DIECI GIORNATE SRL
CORSO MARTIRI DELLA LIBERTÀ N° 48
25122 - BRESCIA (BS)

COMMITTENTE
PERFECT WAY SRL
VIA PODGORA N° 13
20122 - MILANO (MI)

PROGETTISTI

LODA LODA
CARTELLA DRI
STUDIO DI ARCHITETTURA E INGEGNERIA

Arch. Augusto Peregnozzi Loda
Arch. Stefano Cartella
Ing. Roberto Loda
Geom. Pamela Dei

Ordine degli architetti Provincia di Brescia
Dott. Arch. Augusto Loda
Via Lodi 20 - 20121 Milano
N. 794

B **STUDIO BECOTTI**
Architettura & Consulting
Arch. Francesco Bagetti
Geom. Giacomo Bagetti
Via Laghetto 2 Brescia (Bs)
tel. 030/730070
mail: info@studiobecotti.it

PROGETTO

Istanza Approvazione Piano Attuativo

Ambito di Trasformazione
AT-E3 SERENO NORD - COMPARTO 2

Nuovo complesso per servizi R.S.A.
Villaggio Sereno (BS) via Flero

REFERIMENTO - PA 2018

TAVOLA
REGIME DELLE AREE

TAV. N° **B** SCALA 1: 500

STATO AGGIORNAMENTI

rev. n°	motivo modifica	data
00	CREAZIONE	21/05/2020