

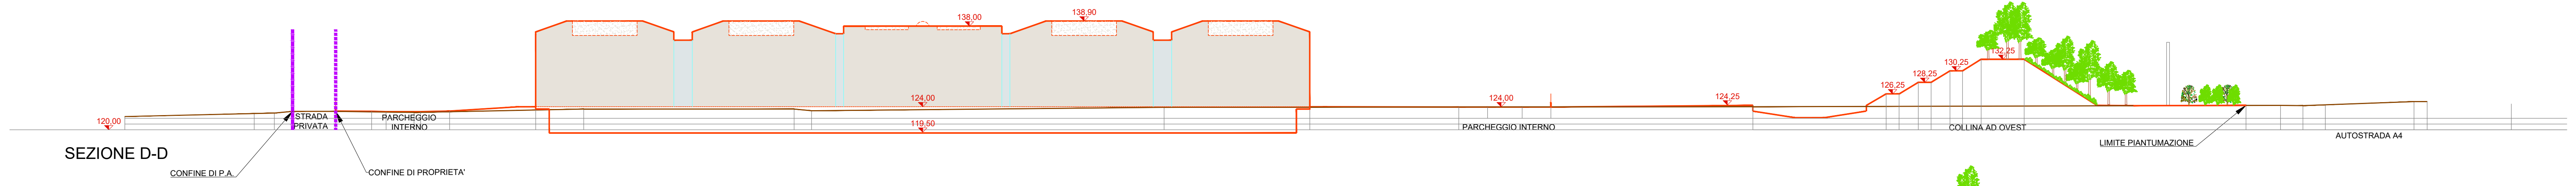
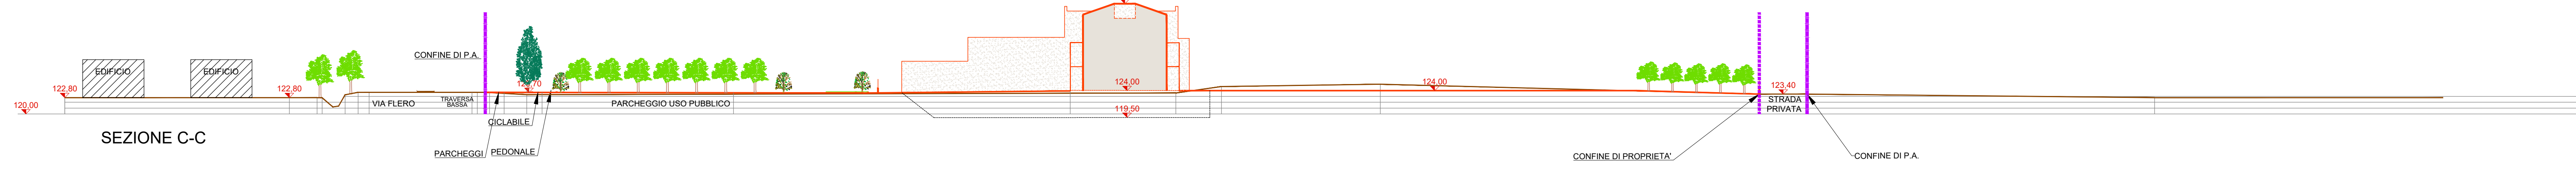


- AT-E3 SERENO NORD
- LIMITE COMPARTO 2
- EDIFICI ESISTENTI
- EDIFICI DI PROGETTO

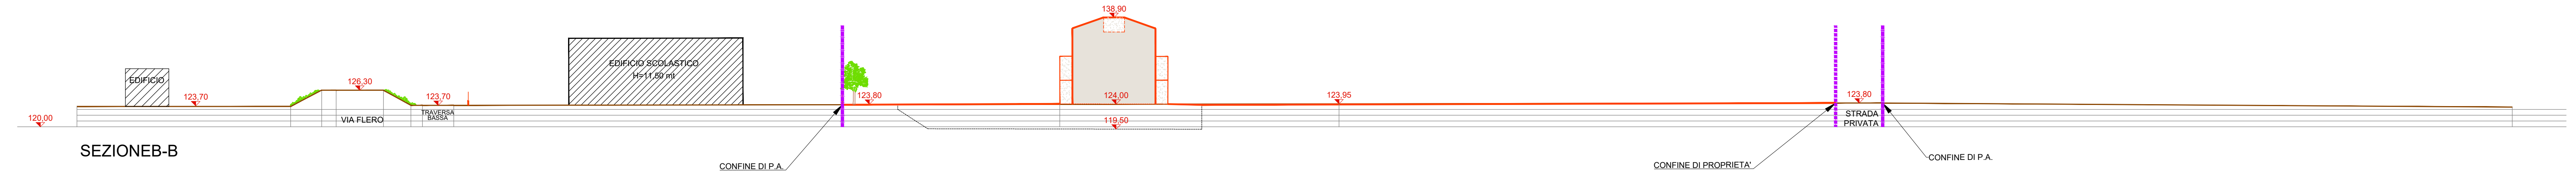

CHIAVE DI LETTURA DELLE SEZIONI SCALA 1 : 2000

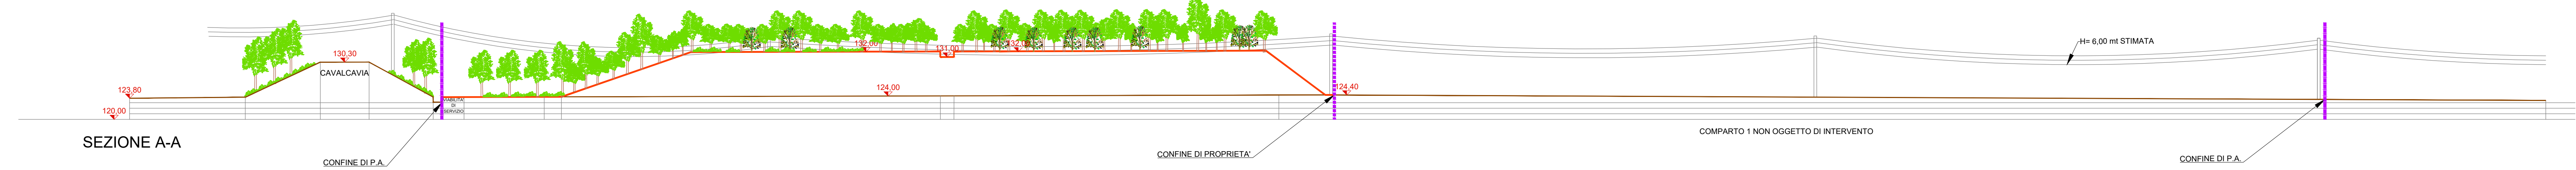

PROPRIETARIO
DIECI GIORNATE SRL
CORSO MARTIRI DELLA LIBERTA' N° 48
25122 - BRESCIA (BS)

COMMITTENTE
PERFECT WAY SRL
VIA PODGORA N° 13
20122 - MILANO (MI)

PROGETTISTI
LODA LODA CARTELLA DRI
STUDIO DI ARCHITETTURA E INGEGNERIA
via Acquafredda n° 6 - 25064 Gussago
via Montebello n° 20 - 25126 Brescia
telefono +39030301648 - +390302522901
fax +39030301656 - +390302522901
email info@studiocartella.it
email info@studiodloda.it

Arch. Augusto Piergiovanni Loda
Arch. Stefano Carrella
Ing. Roberto Loda
Geom. Renata Dri

Ordine degli Architetti Provincia di Brescia
Dott. Arch. Augusto Loda
Via Montebello n° 20 - 25126 BRESCIA
N. 794

PROGETTO

Istanza Approvazione Piano Attuativo

Ambito di Trasformazione

AT-E3 SERENO NORD - COMPARTO 2

Nuovo complesso per servizi R.S.A.
Villaggio Sereno (BS) via Flero

RIFERIMENTO - PA 2018

TAVOLA
PROFILI E SEZIONI AMBIENTALI
NELLO STATO DI PROGETTO

TAV. N°	7	SCALA	1: 500
STATO AGGIORNAMENTI			
rev. n°	motivo modifica		
00	CREAZIONE	data	10/12/2018
01	AGGIORNAMENTO	data	06/11/2019