


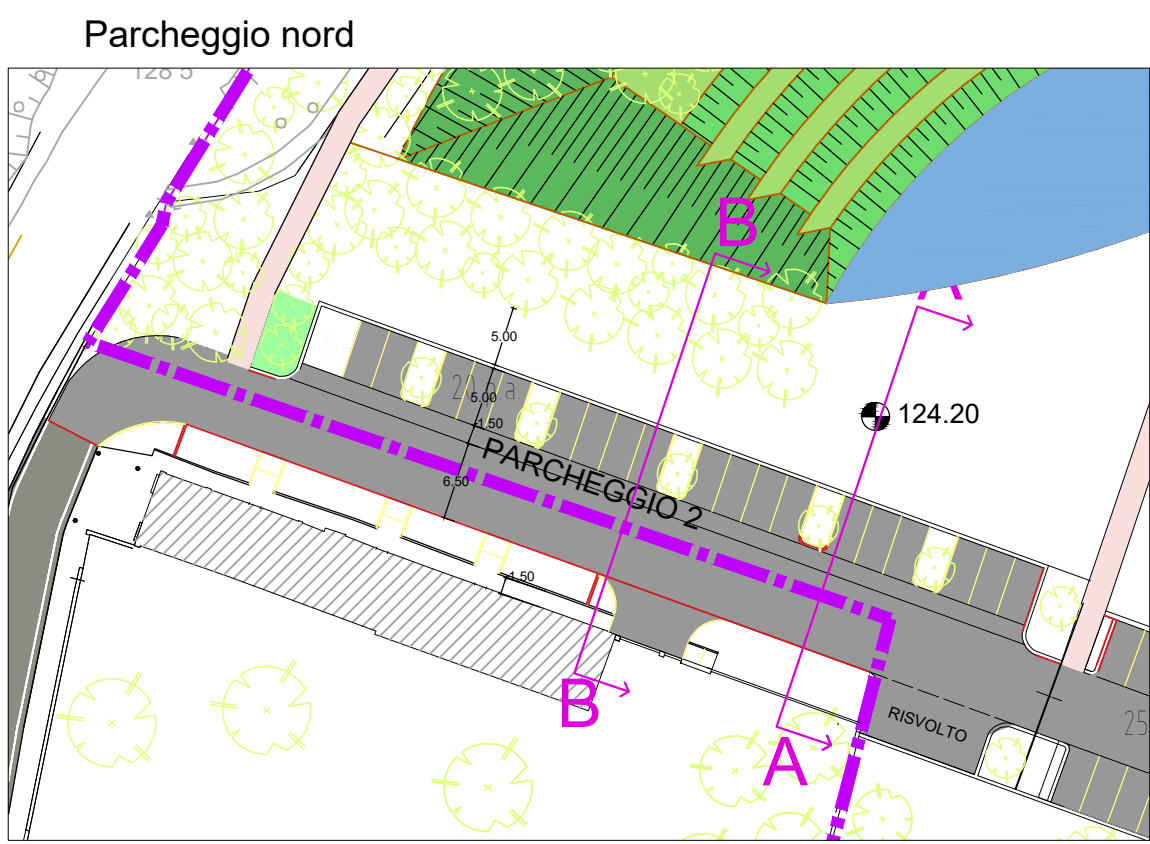


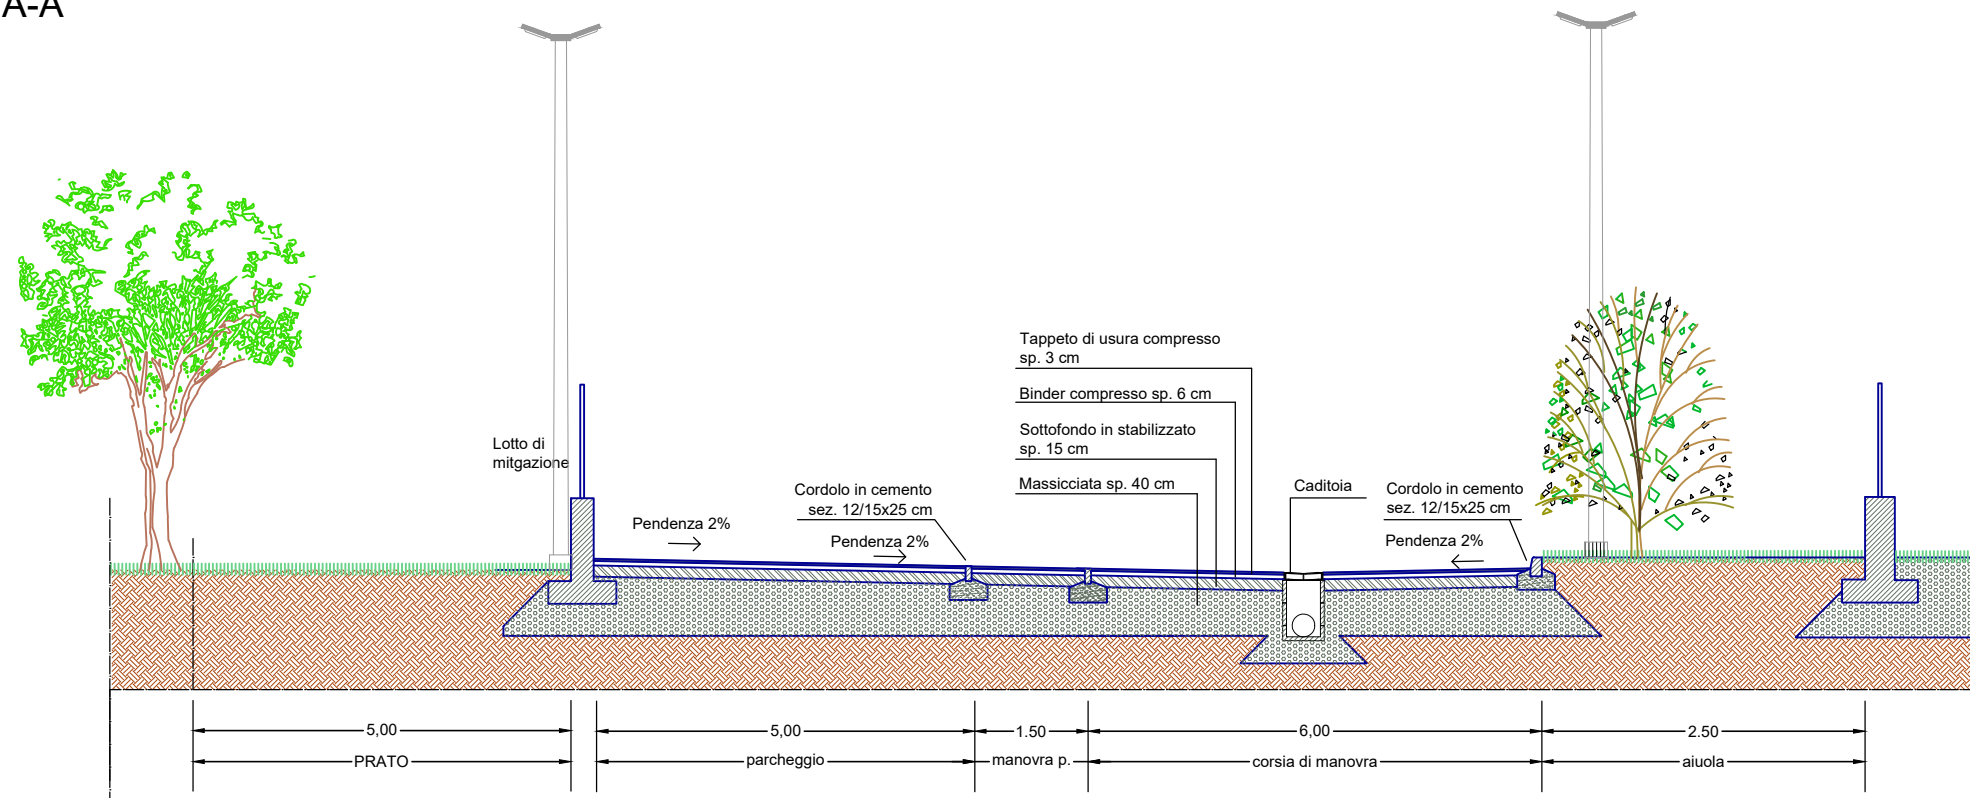


Sezione A-A

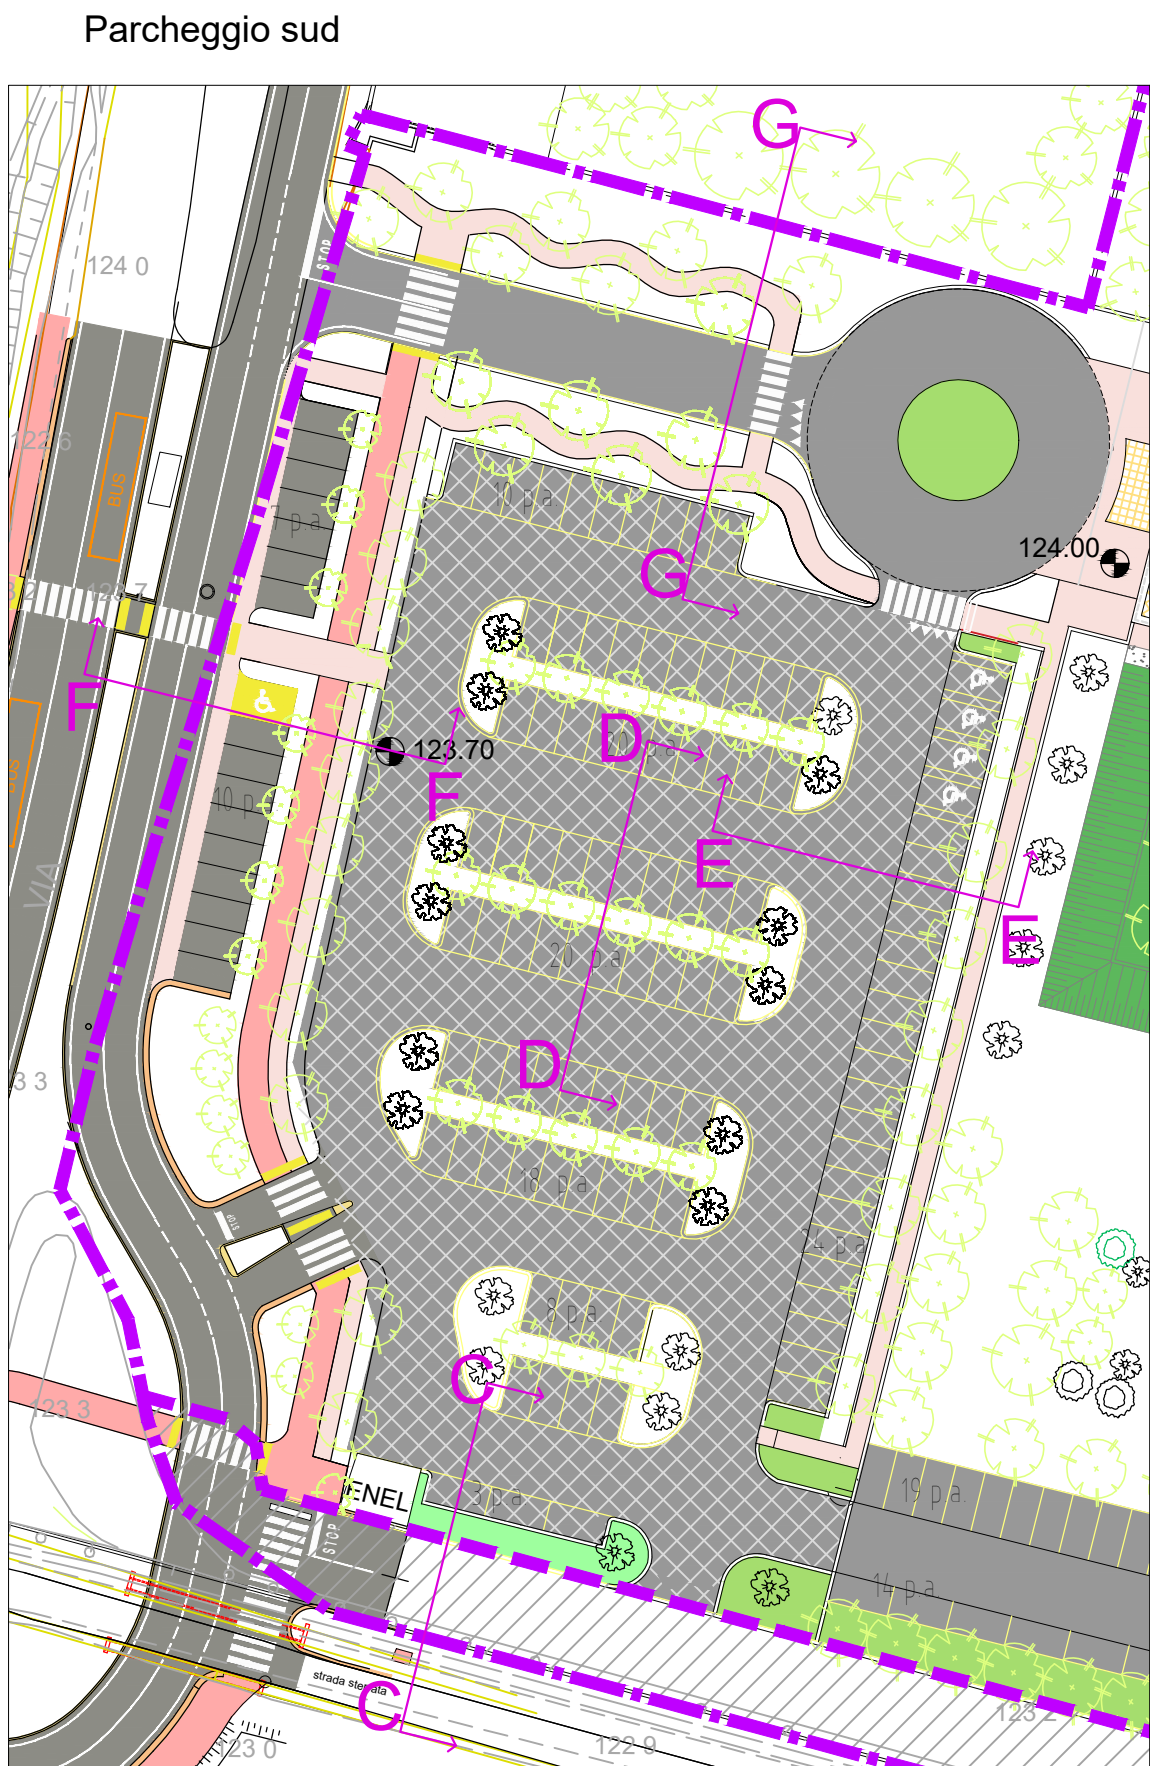


Sezione B-B

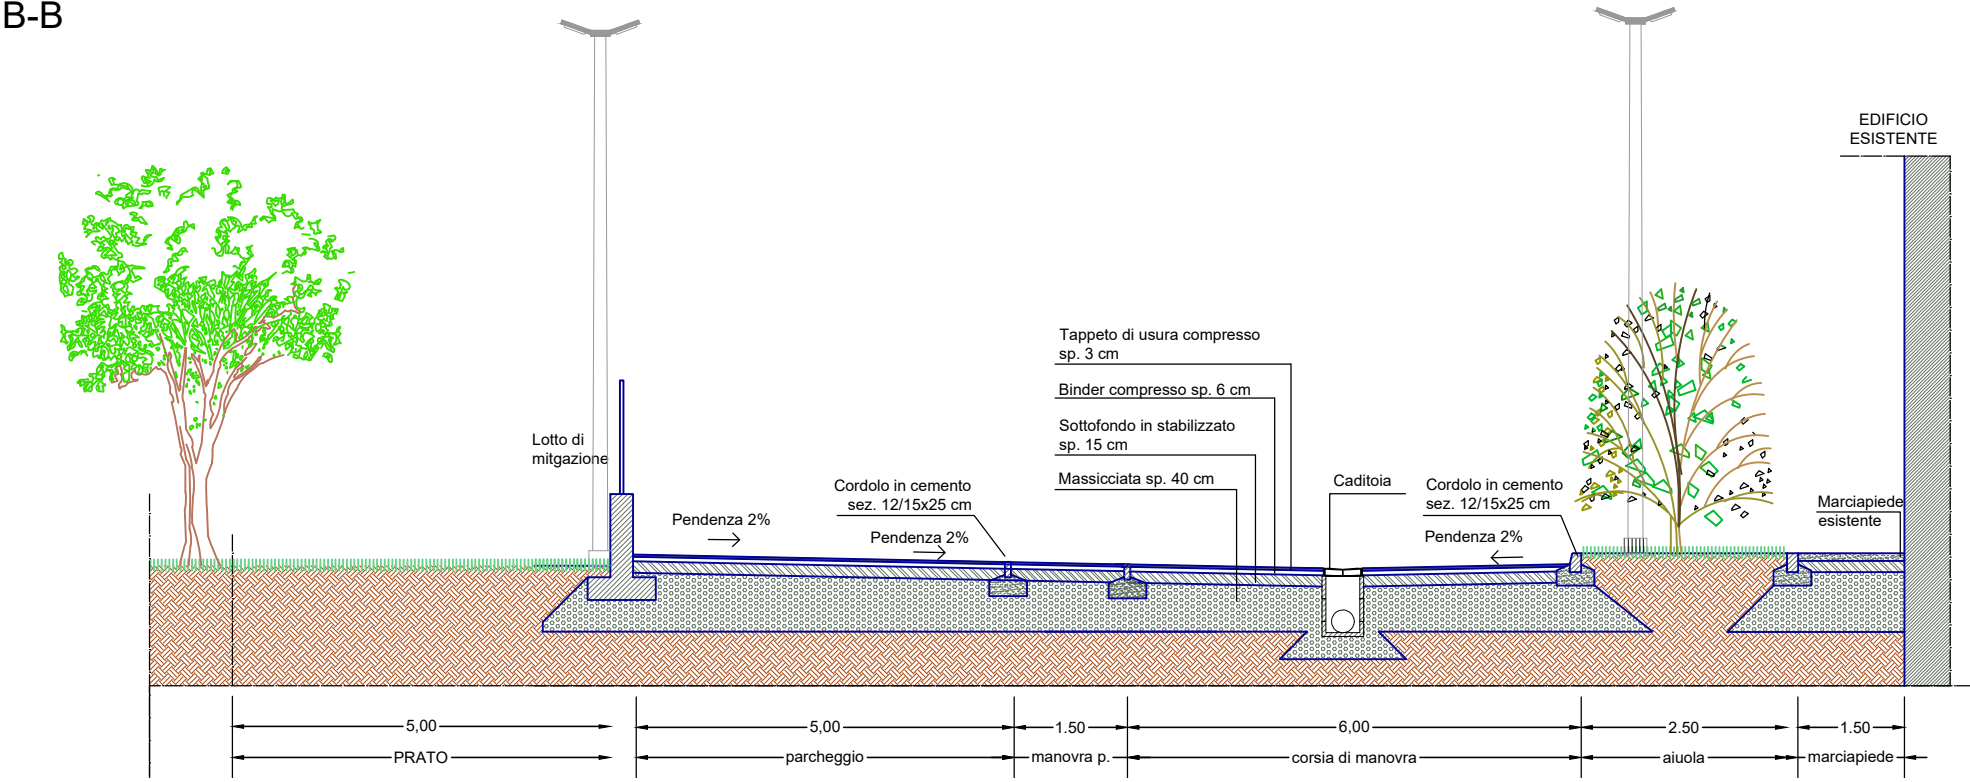


Sezione C-C

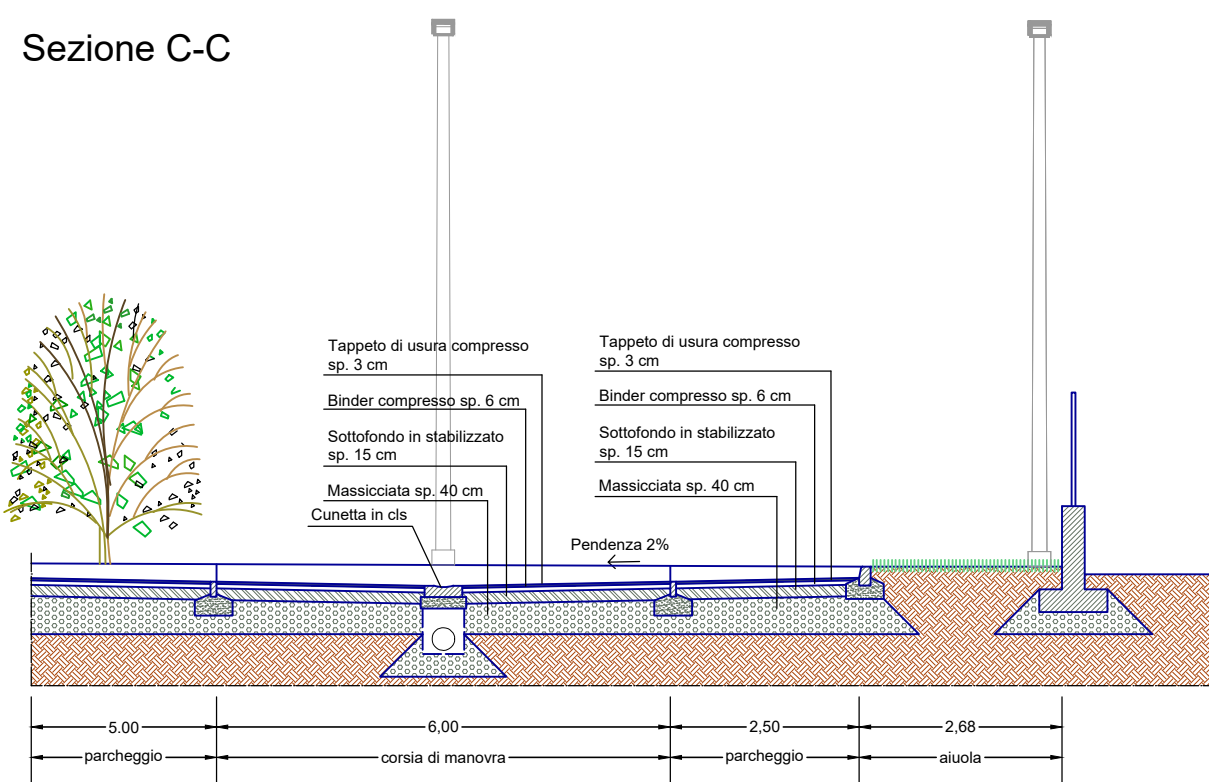


Sezione D-D

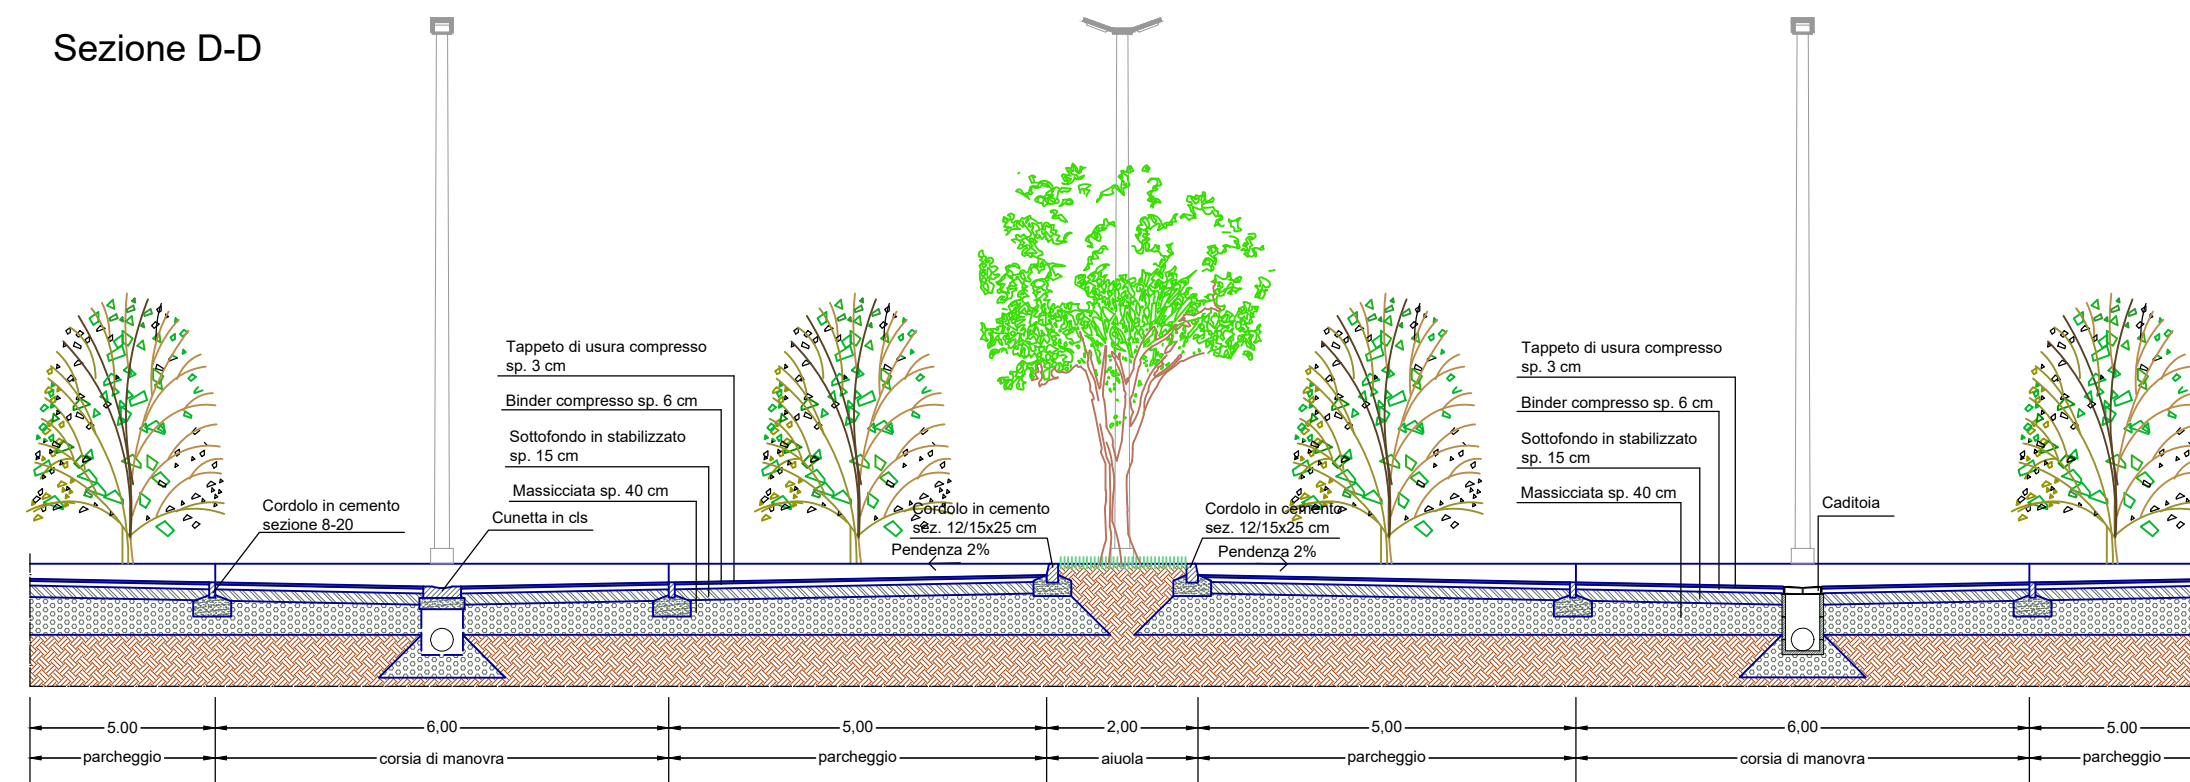


Sezione E-E

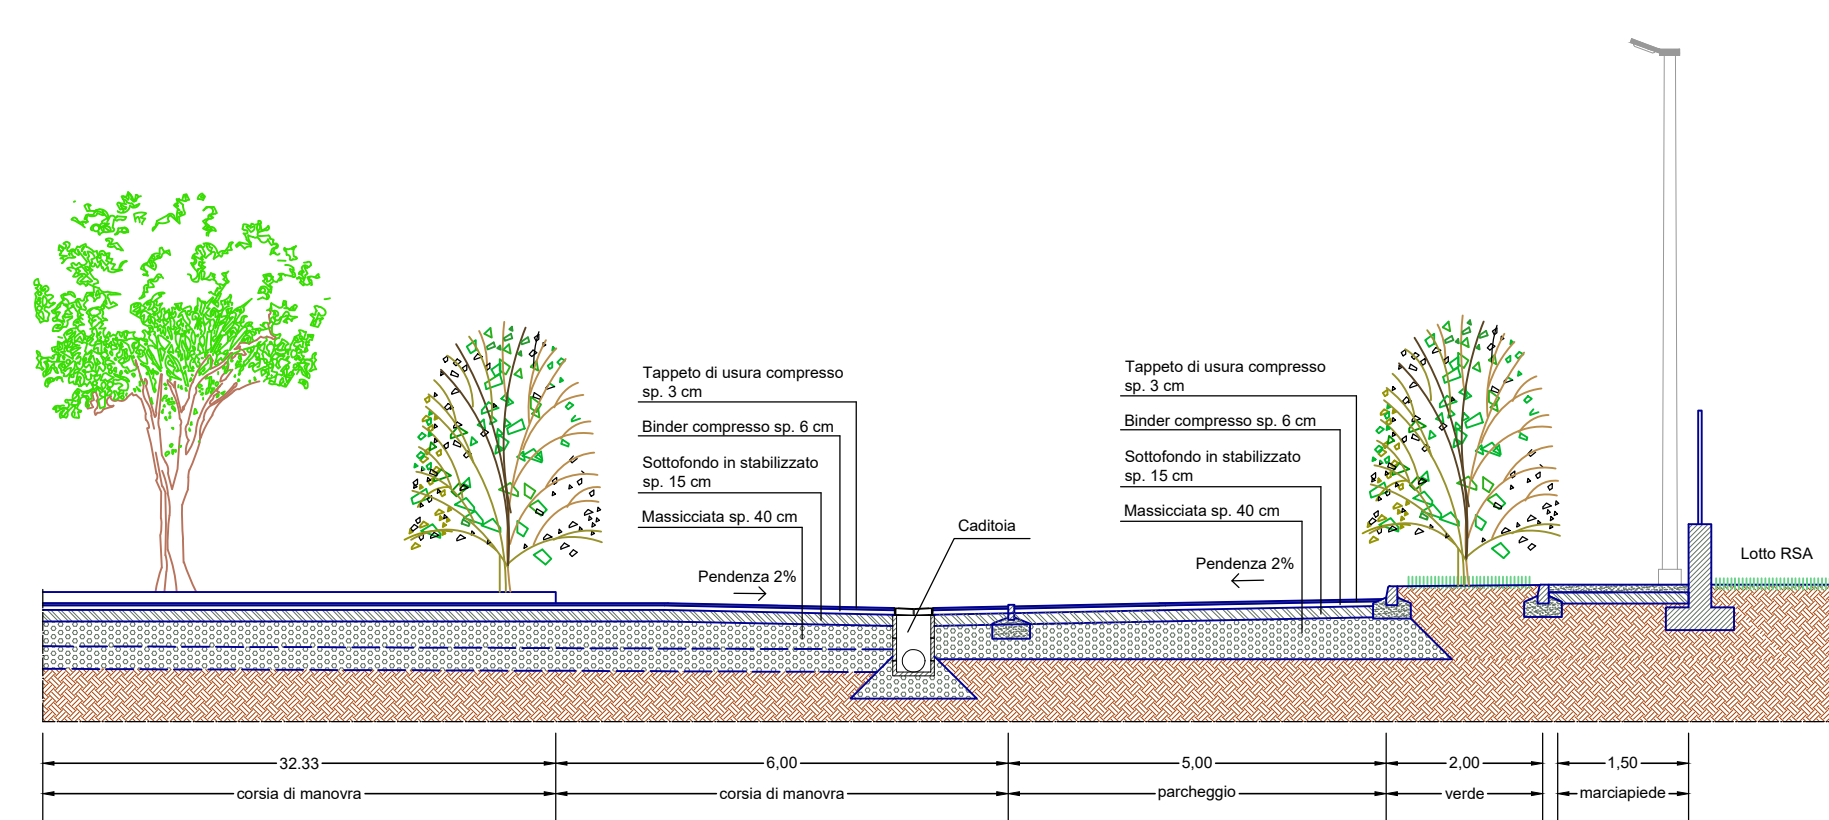

Sezione F-F

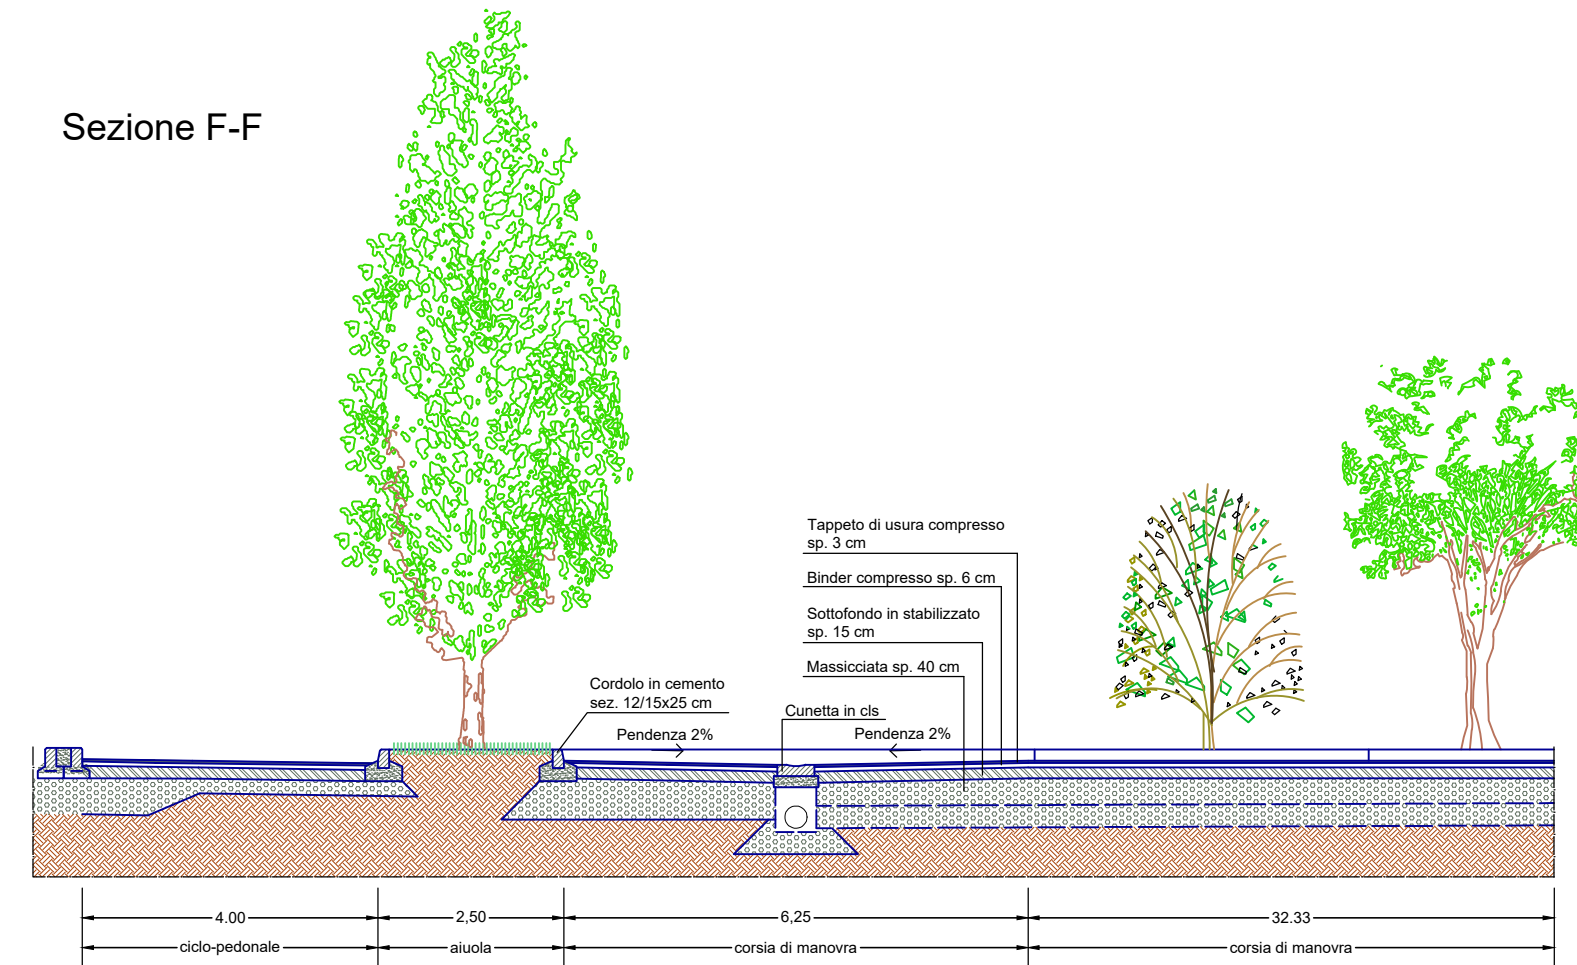

Sezione G-G

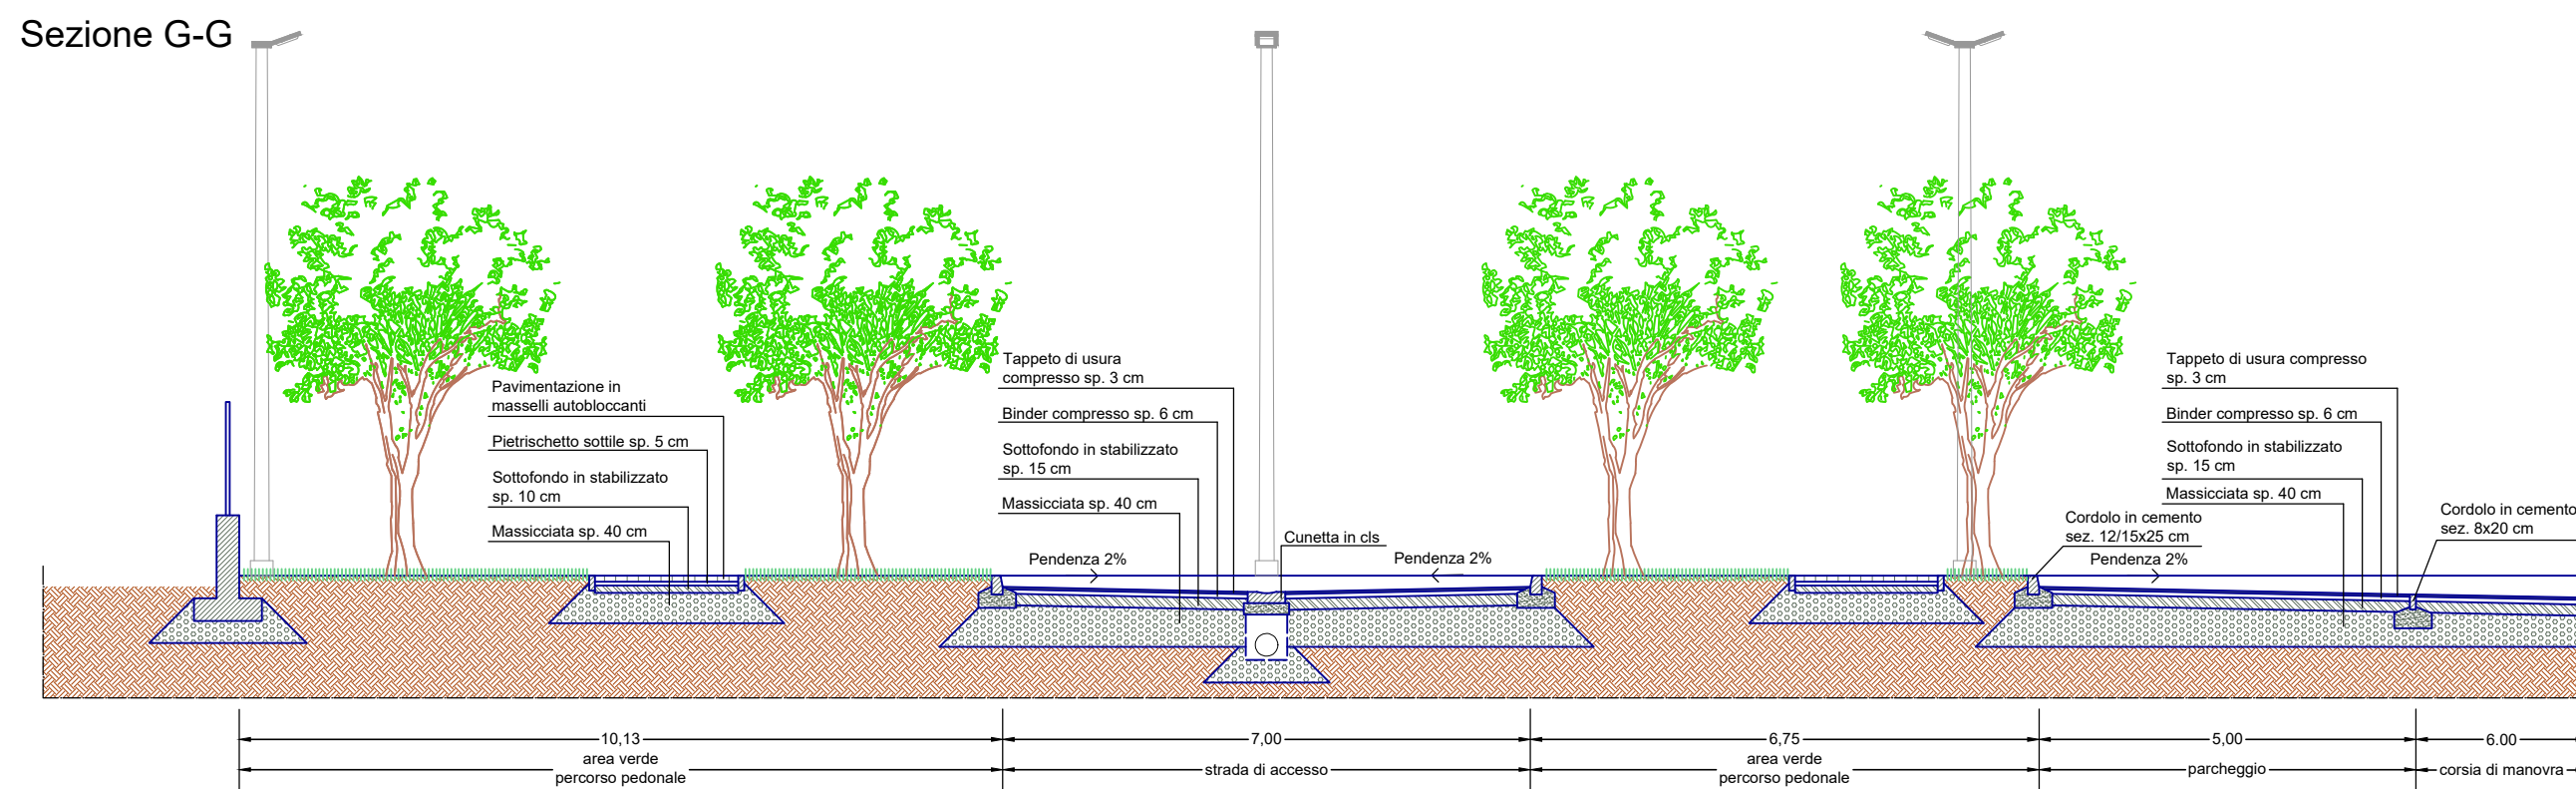

PROPRIETARIO
DIECI GIORNATE SRL
CORSO MARTIRI DELLA LIBERTA' N° 48
25122 - BRESCIA (BS)

Soc. X GIORNATE S.r.l.
Amministratore
[Signature]
PERFECT WAY S.R.L.
Via Podgora N° 13
20122 - MILANO (MI)

COMMITTENTE
PERFECT WAY SRL
VIA PODGORA N° 13
20122 - MILANO (MI)

PROGETTISTI

**LODA LODA
CARTELLA DRI**
STUDIO DI ARCHITETTURA E INGEGNERIA
Via Acquedotto n° 6 - 25084 Gussago
Via Montello n° 28V - 25128 Brescia
telefono +39030301848 - +39030222901
fax +390303701699 - +39030222901
email info@studiodicartelladri.it
email info@studiodicartelladri.it

Arch. Augusto Piergiorgio Loda
Arch. Stefano Cartella
Ing. Roberto Loda
Geom. Renata Dri

Ordine degli Architetti Provincia di Brescia
Dott. Arch. Augusto Loda
Via Montello, 28V - 25128 BRESCIA
N. 794

B STUDIO
BEGOTTI
Architettura & Castas
Arch. Francesco Begotti
Geom. Giacomo Begotti
Via Laghetto n° 2 Brescia (Bs)
tel. 0303730376
cell. 3356862682 - 3280489032
studio@begotti.it

PROGETTO

Istanza Approvazione Piano Attuativo

Ambito di Trasformazione

AT-E3 SERENO NORD - COMPARTO 2

Nuovo complesso per servizi R.S.A.
Villaggio Sereno (BS) via Flero

RIFERIMENTO - PA 2018

TAVOLA

**PARCHEGGI DI USO PUBBLICO
2.SEZIONI TIPO**

TAV. N°

10A2

SCALA 1:100

STATO AGGIORNAMENTI

rev. n°	motivo modifica	data
00	CREAZIONE	10/12/2018
01	AGGIORNAMENTO	06/11/2019
02	AGGIORNAMENTO	24/01/2020

disegno non riproducibile a norma di legge