



Rete Illuminazione pubblica - Energia elettrica BT e MT - Telecomunicazione

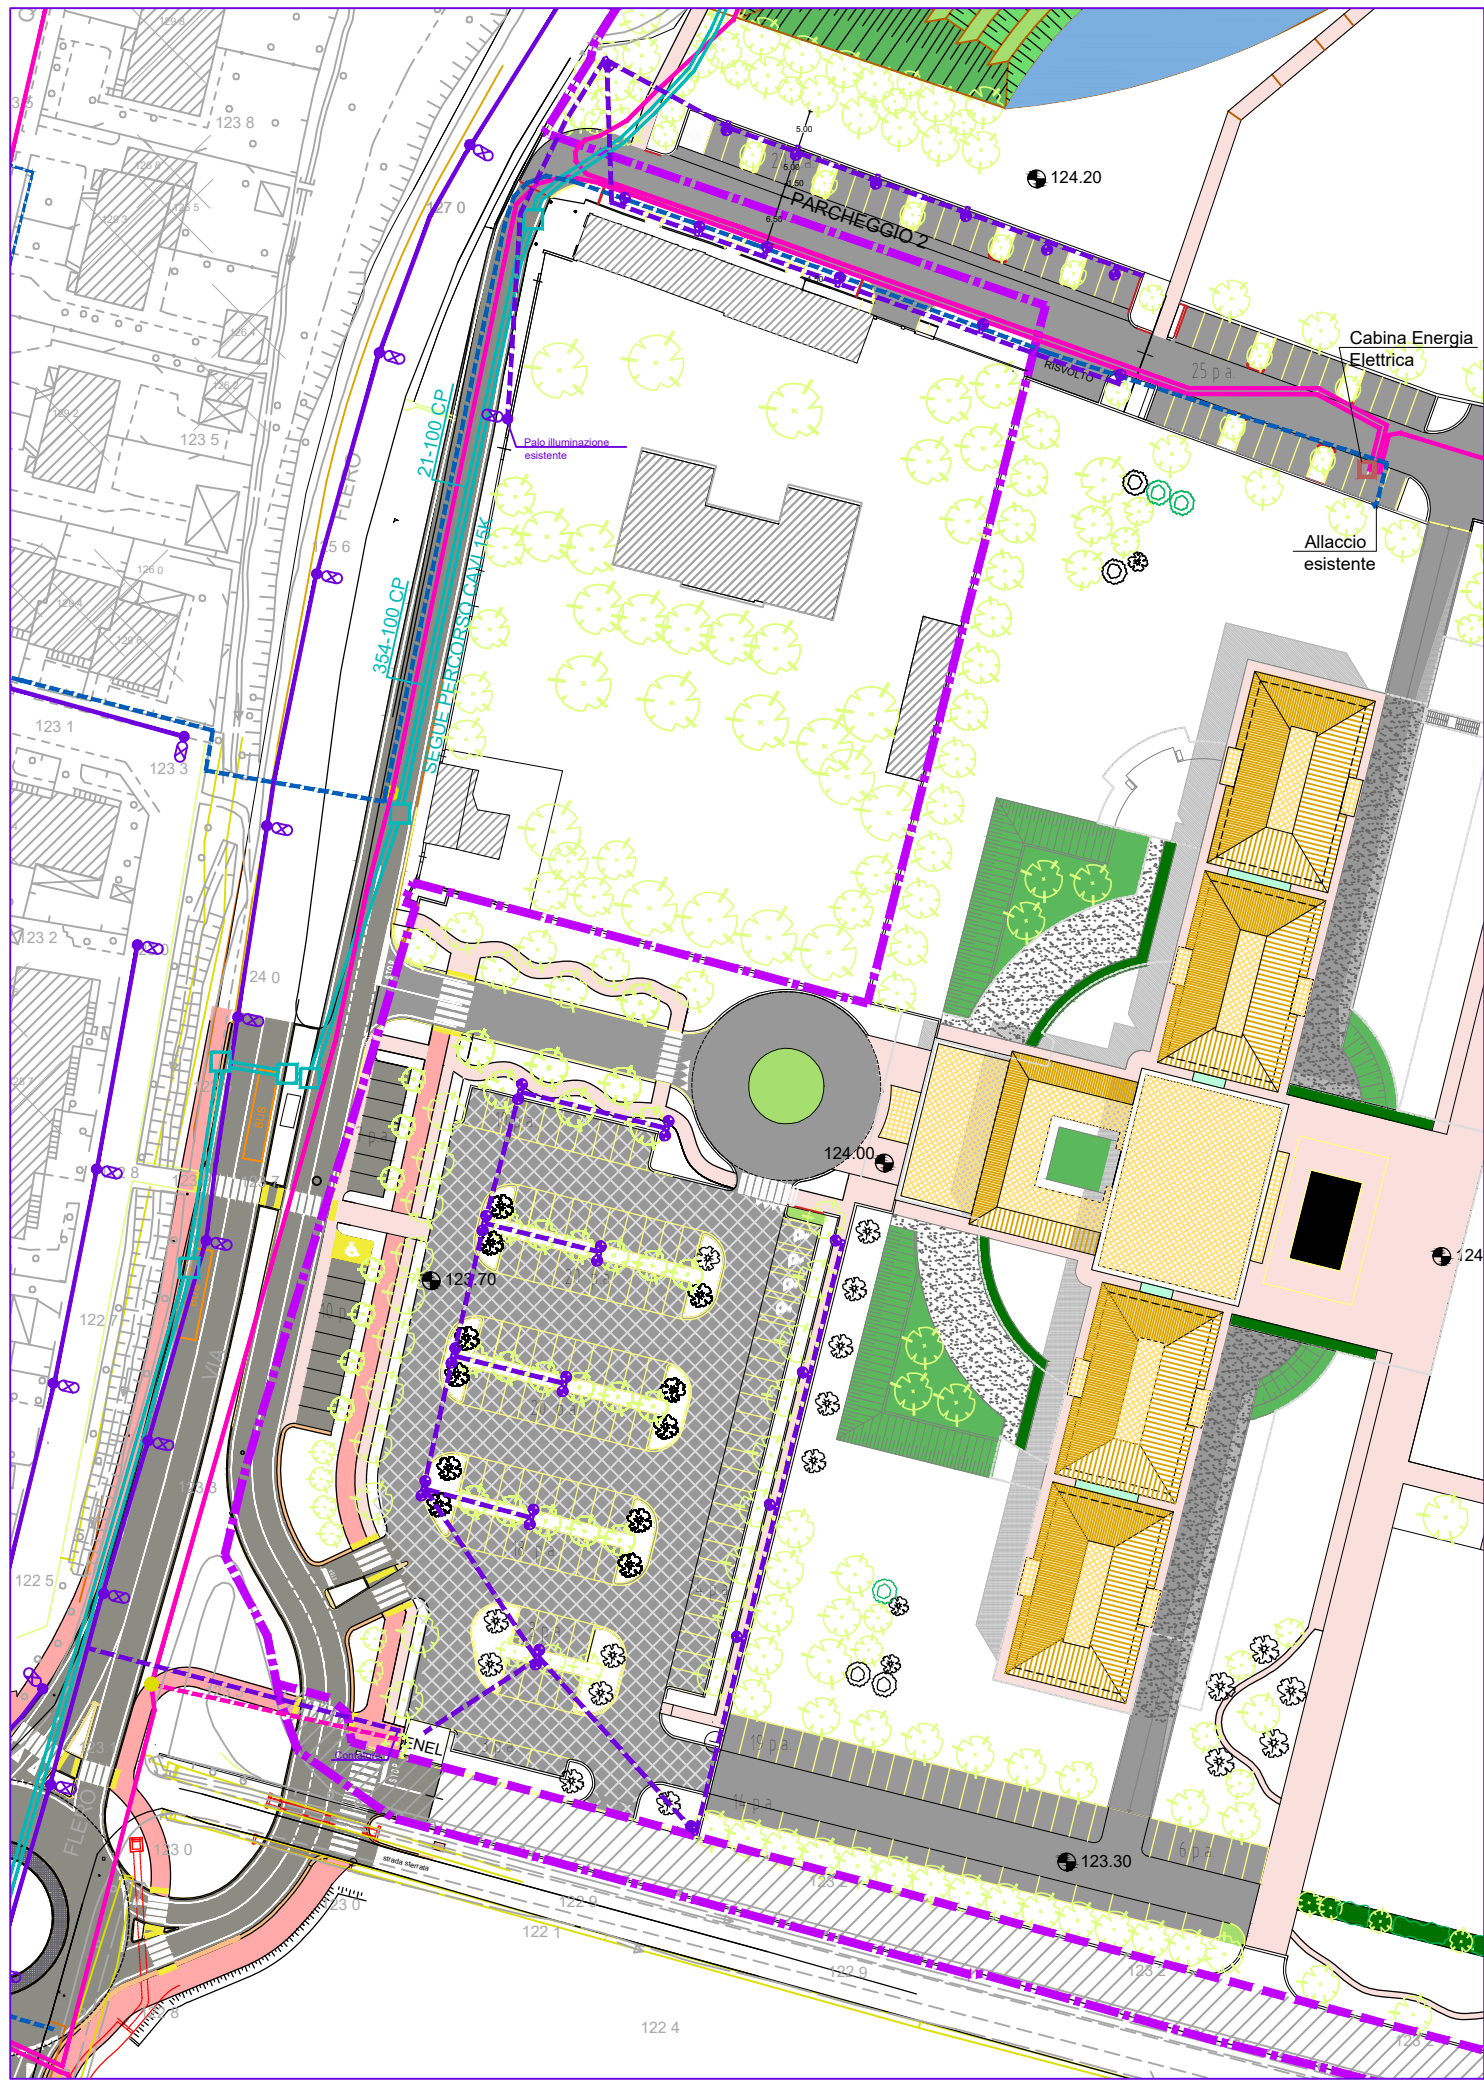


- Rete pubblica illuminazione
- Linea esistente - interrata
 - Linea di progetto - interrata
- Rete elettrica BT
- Cavo esistente - interrato
- Rete elettrica MT
- Rete esistente
 - Rete di progetto
- Rete Telecomunicazione
- Cavo esistente
 - Cavo di progetto

Rete distribuzione Acqua- Rete Fognatura

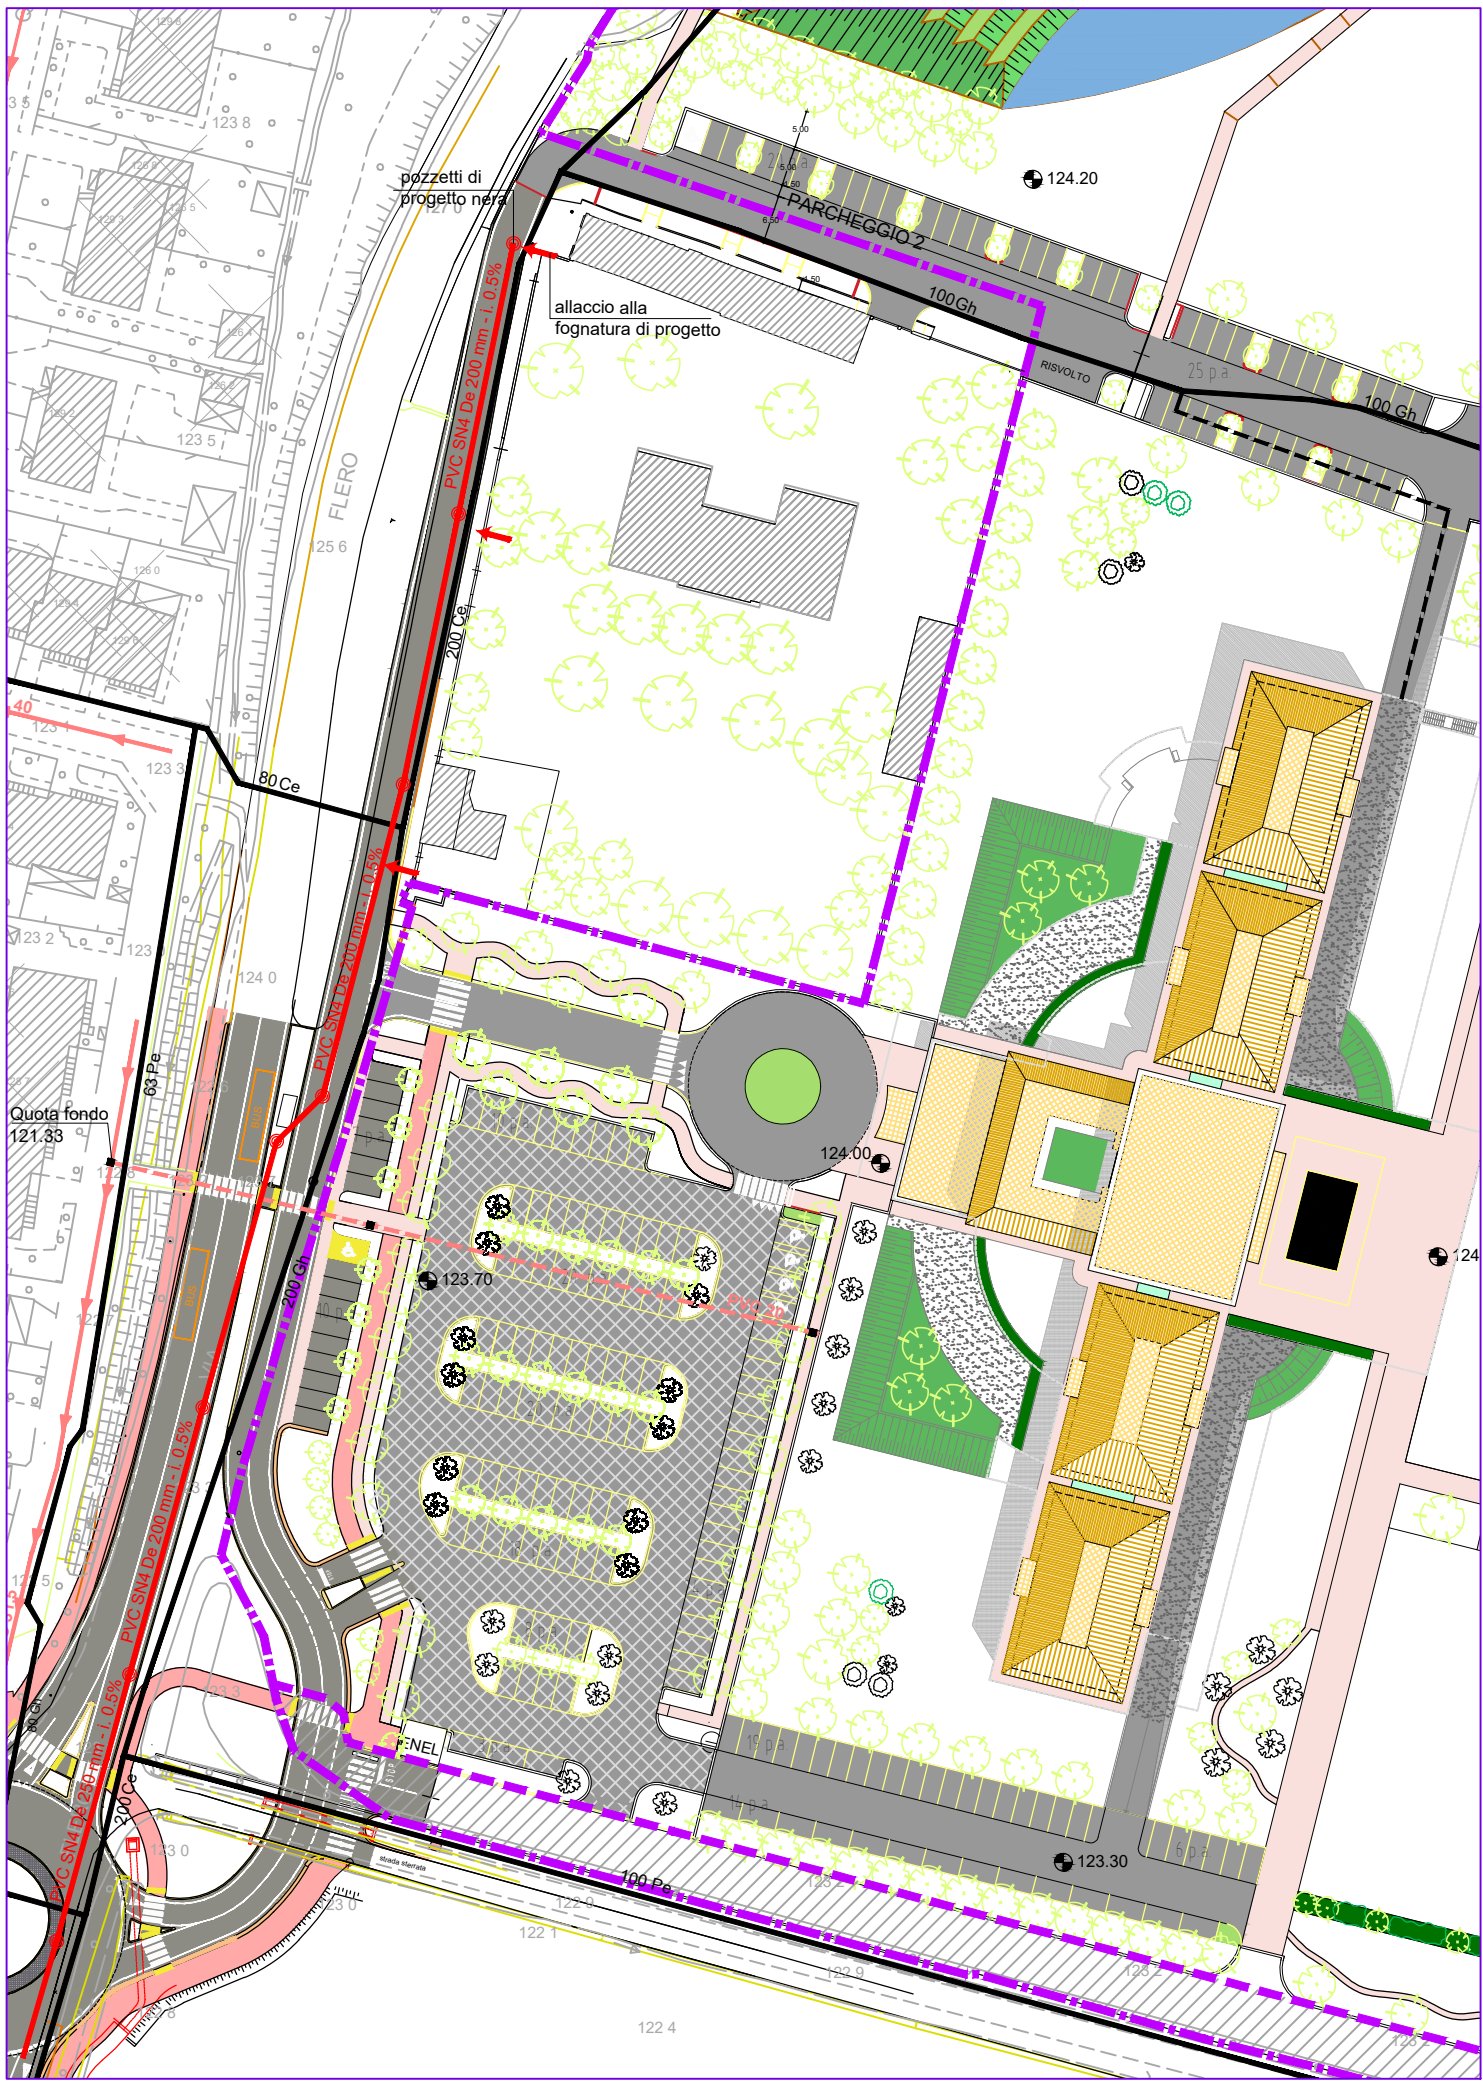


- Rete fognatura
- Rete esistente diam. vari - PVC
 - Rete di progetto diam. cm 20 - PVC
 - Pozzetto di ispezione di progetto
- Progetto nuova Rete fognatura
- Rete
 - Allaccio a fognatura
 - Pozzetti nera
- Rete acqua
- Rete distribuzione esistente
 - Allaccio di progetto

Rete Gas - Teleriscaldamento

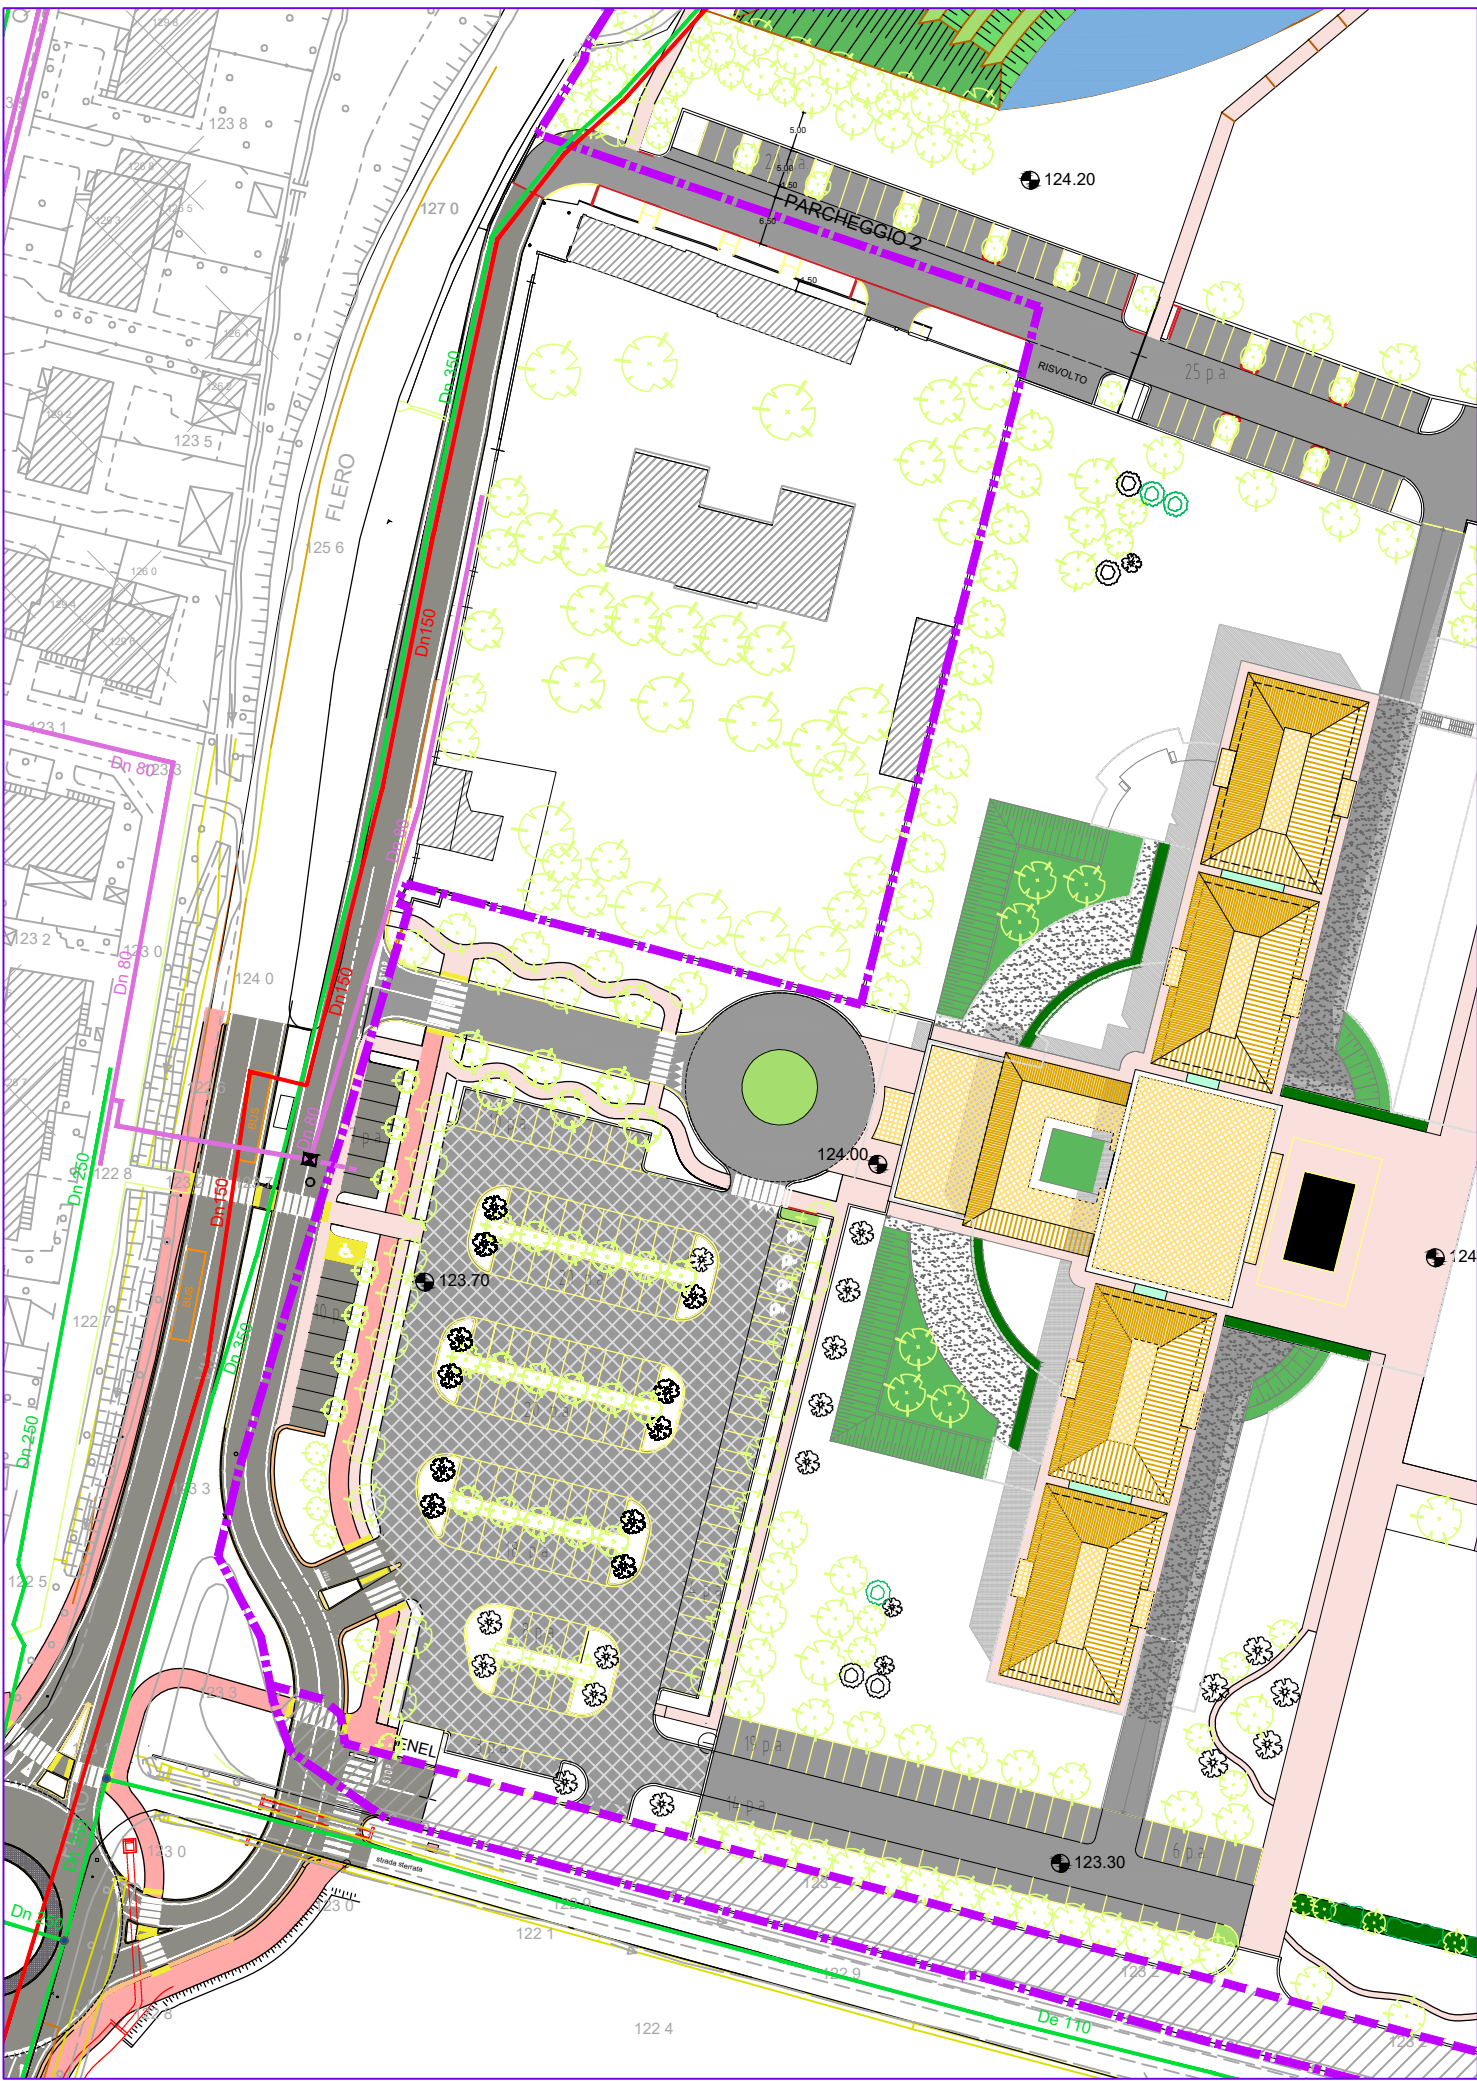

- Rete gas
- Rete Bp esistente
 - Rete Mp esistente
- Rete teleriscaldamento
- Rete esistente
 - Rete di progetto
 - Punto di stacco dalla rete

Particolari costruttivi

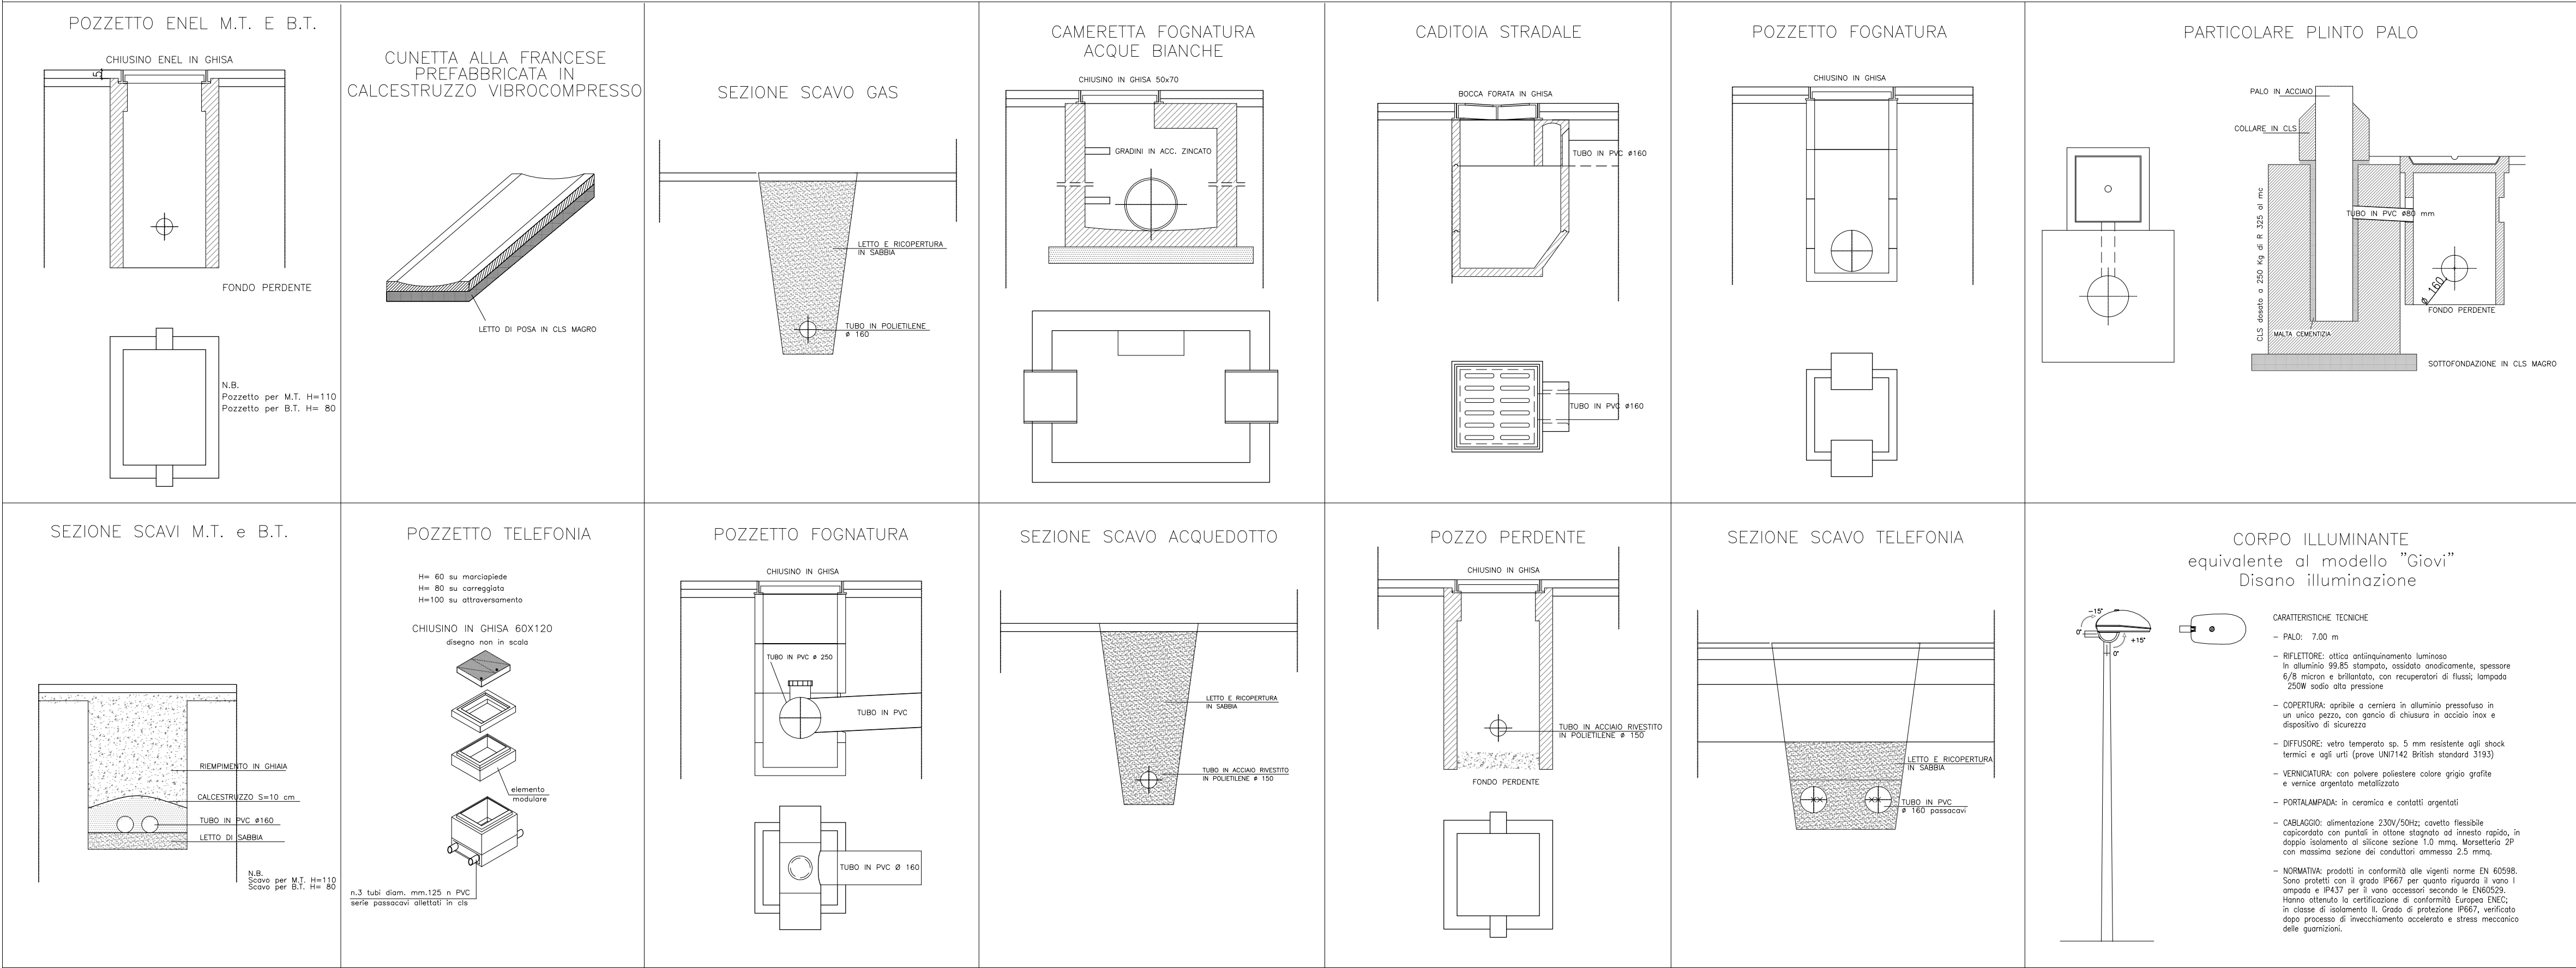

PROPRIETARIO
DIECI GIORNATE SRL
CORSO MARTIRI DELLA LIBERTA' N° 48
25122 - BRESCIA (BS)

Doc. X GIORNATE S.r.l.
PERFECT WAY S.R.L.
Via Podgora, 13
20122 Milano

COMMITTENTE
PERFECT WAY SRL
VIA PODGORA N° 13
20122 - MILANO (MI)

PROGETTISTI

LODA LODA CARTELLA DRI
STUDIO DI ARCHITETTURA E INGEGNERIA
via Acquafredda n° 6 - 25084 Gussago
via Montello n° 28V - 25128 Brescia
telefono +390303101448 - +3903032522901
fax +390303701698 - +3903032522901
email info@studiocartelladri.it
email info@studiodloda.it

Arch. Augusto Piergiovanni Loda
Arch. Stefano Cartella
Ing. Roberto Loda
Geom. Renata Dri

Ordine degli Architetti Provincia di Brescia
Dott. Arch. Augusto Loda
Via Montello, 28V - 25128 BRESCIA
N. 794

B STUDIO BEGOTTI
Architettura & Castasto
Arch. Francesco Begotti
Geom. Giacomo Begotti
Via Laghetto n° 2 Brescia (Bs)
tel. 0303730376
cell. 3356862682-3280489032
studio@begotti.it

PROGETTO

Istanza Approvazione Piano Attuativo

Ambito di Trasformazione

AT-E3 SERENO NORD - COMPARTO 2

Nuovo complesso per servizi R.S.A.
Villaggio Sereno (BS) via Flero

REFERIMENTO - PA 2018

TAVOLA

RETI ESISTENTI ED IN PROGETTO;
PARTICOLARI COSTRUTTIVI

TAV. N°

10B

SCALA 1:1000

STATO AGGIORNAMENTI

rev. n°	motivo modifica	
00	CREAZIONE	data 10/12/2018
01	AGGIORNAMENTO	data 06/11/2019
02	AGGIORNAMENTO	data 27/01/2020
03	AGGIORNAMENTO	data 30/04/2020