



PROSPETTO 1

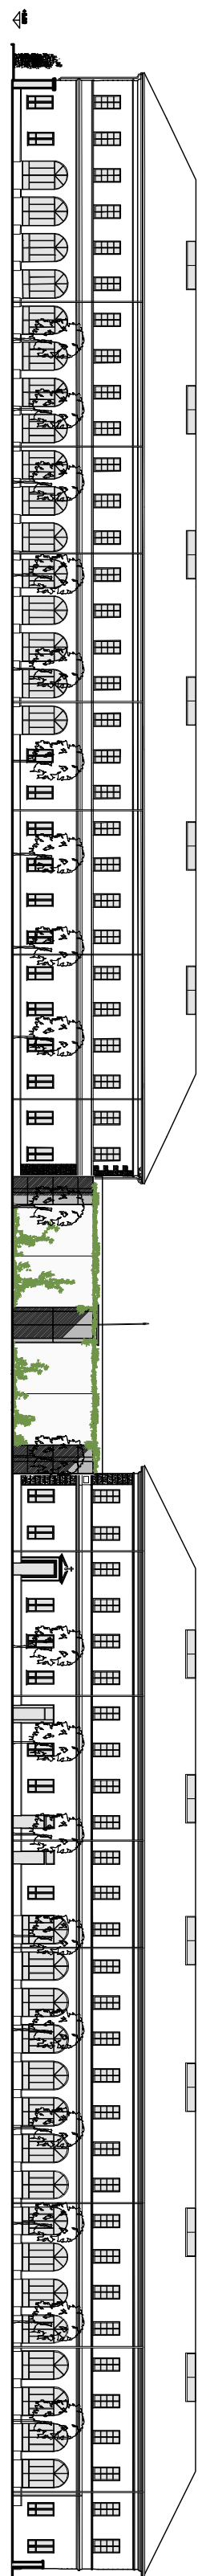


PROSPETTO 2




PROSPETTO 3

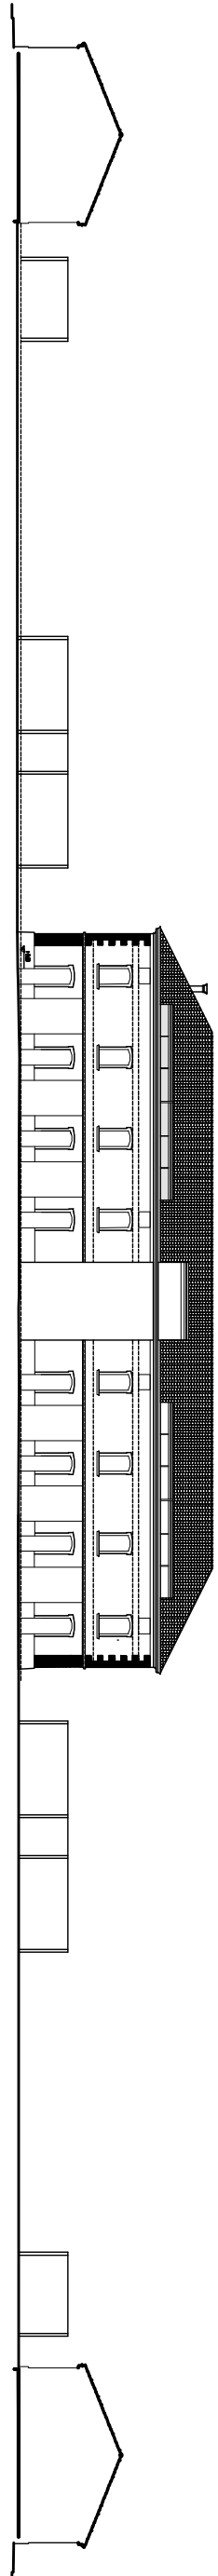


PROSPETTO 4

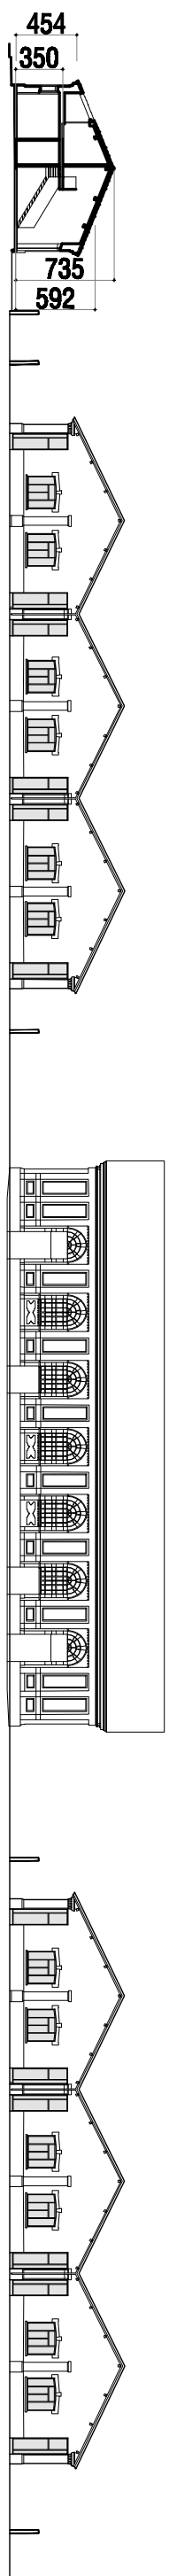






PROSPETTO 5

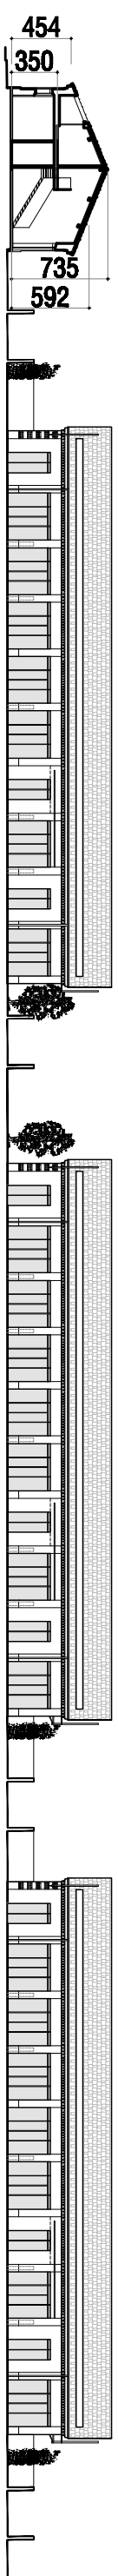

PROSPETTO 6

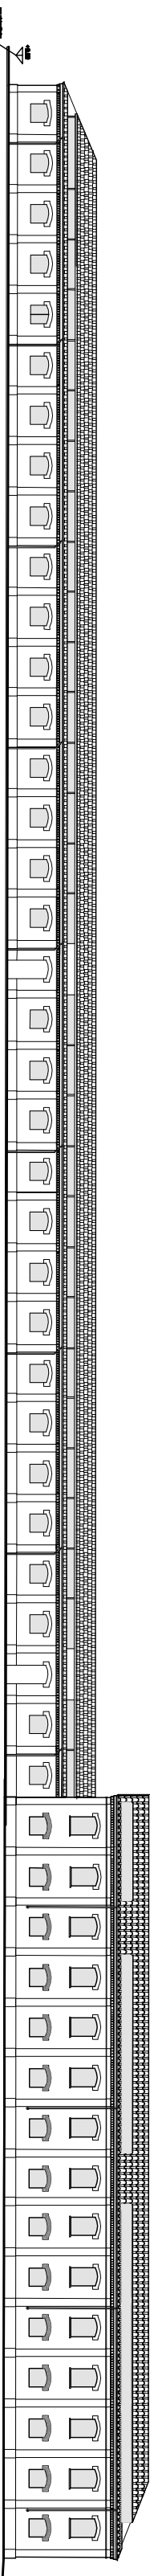

PROSPETTO 7

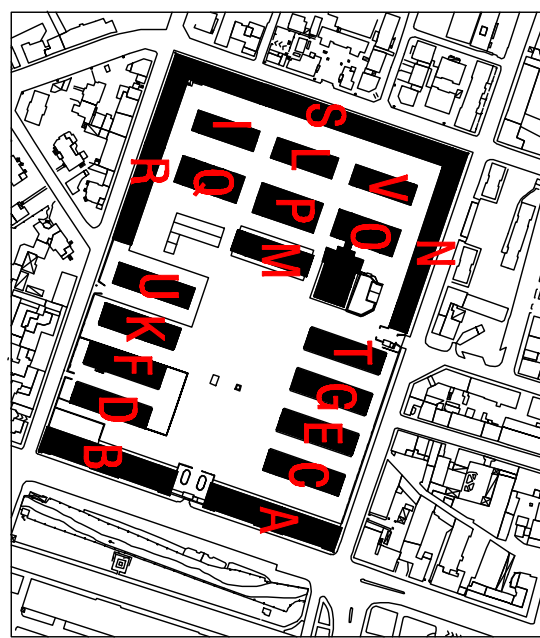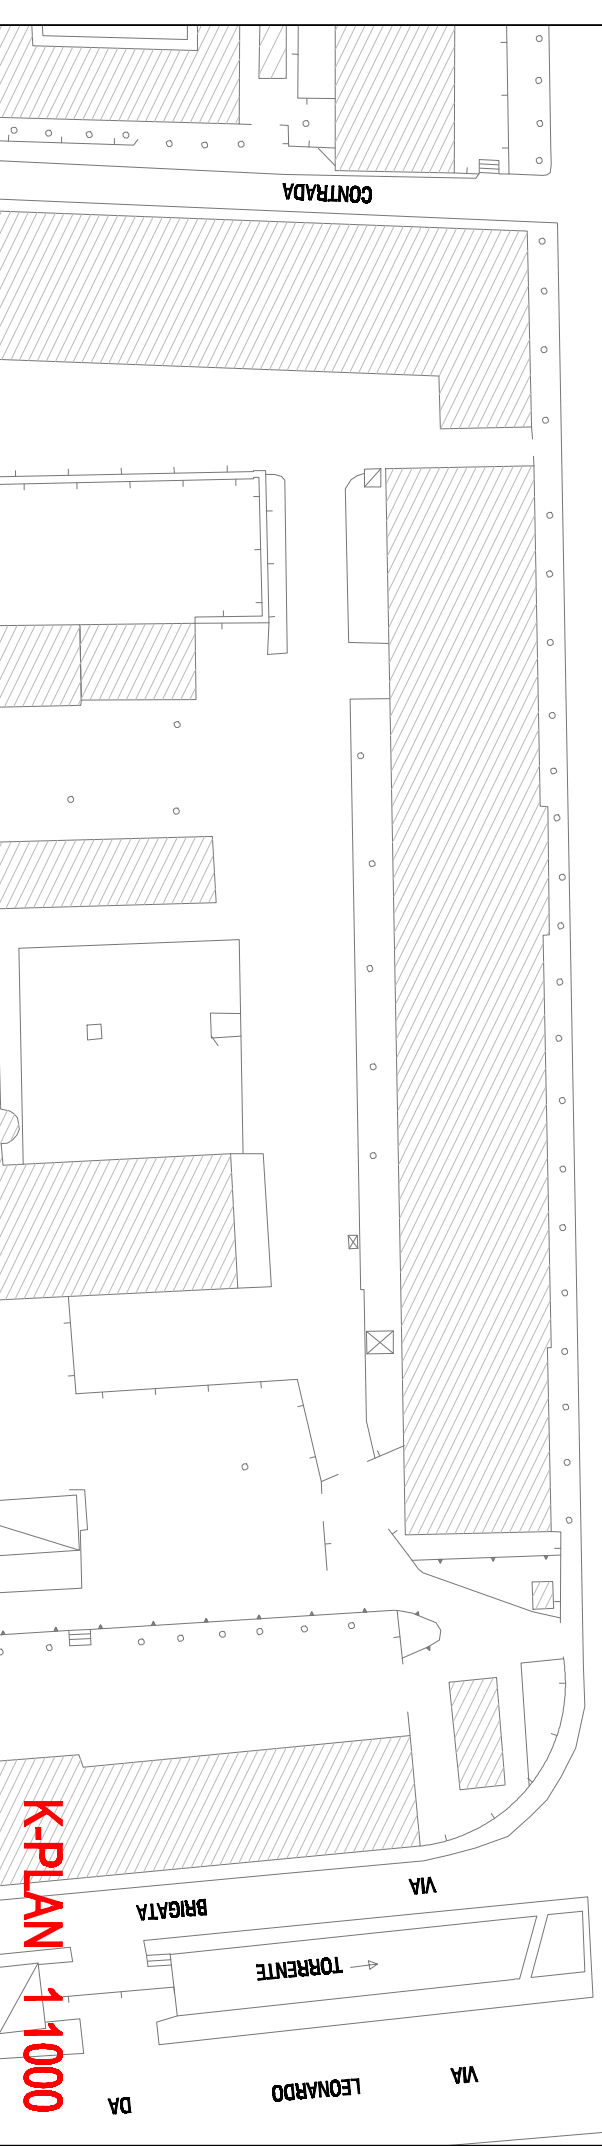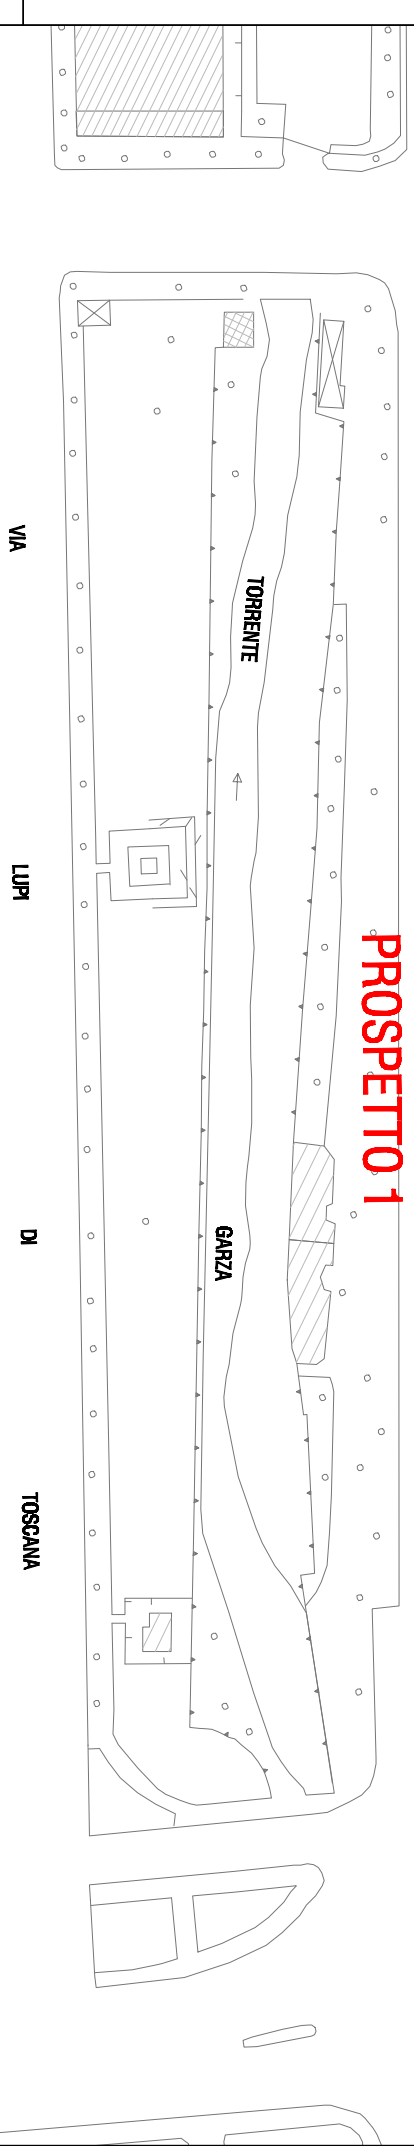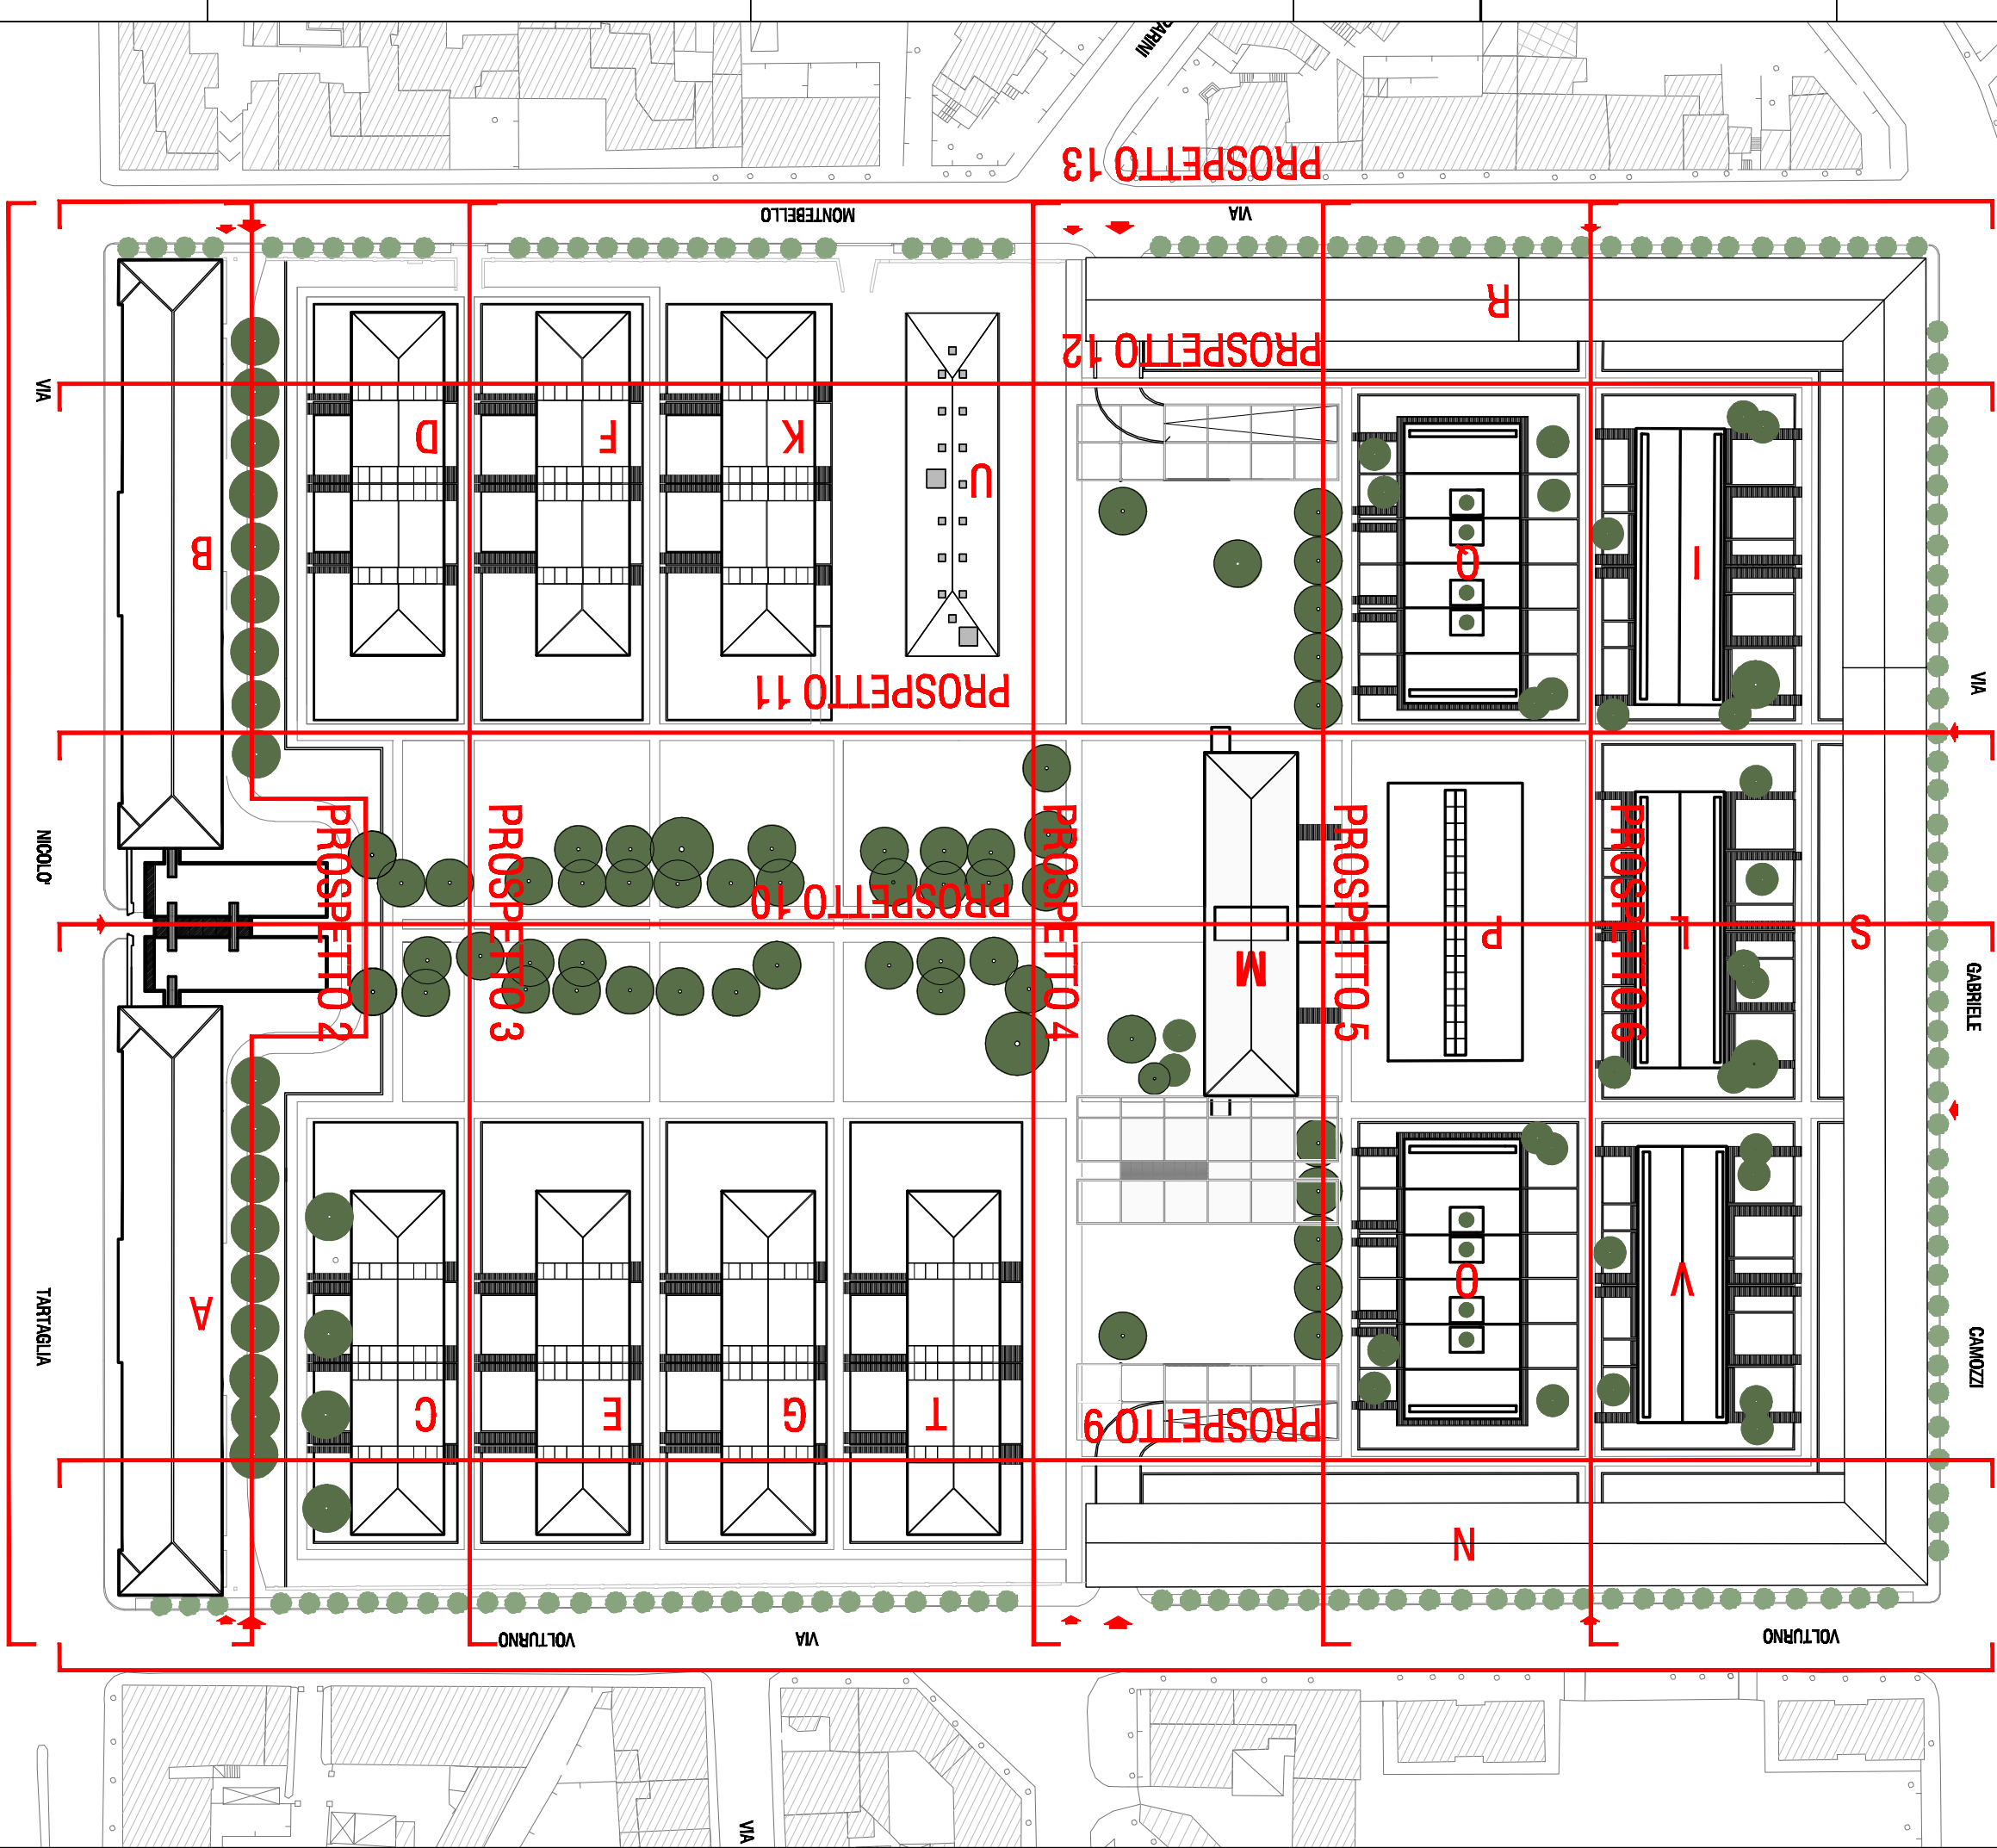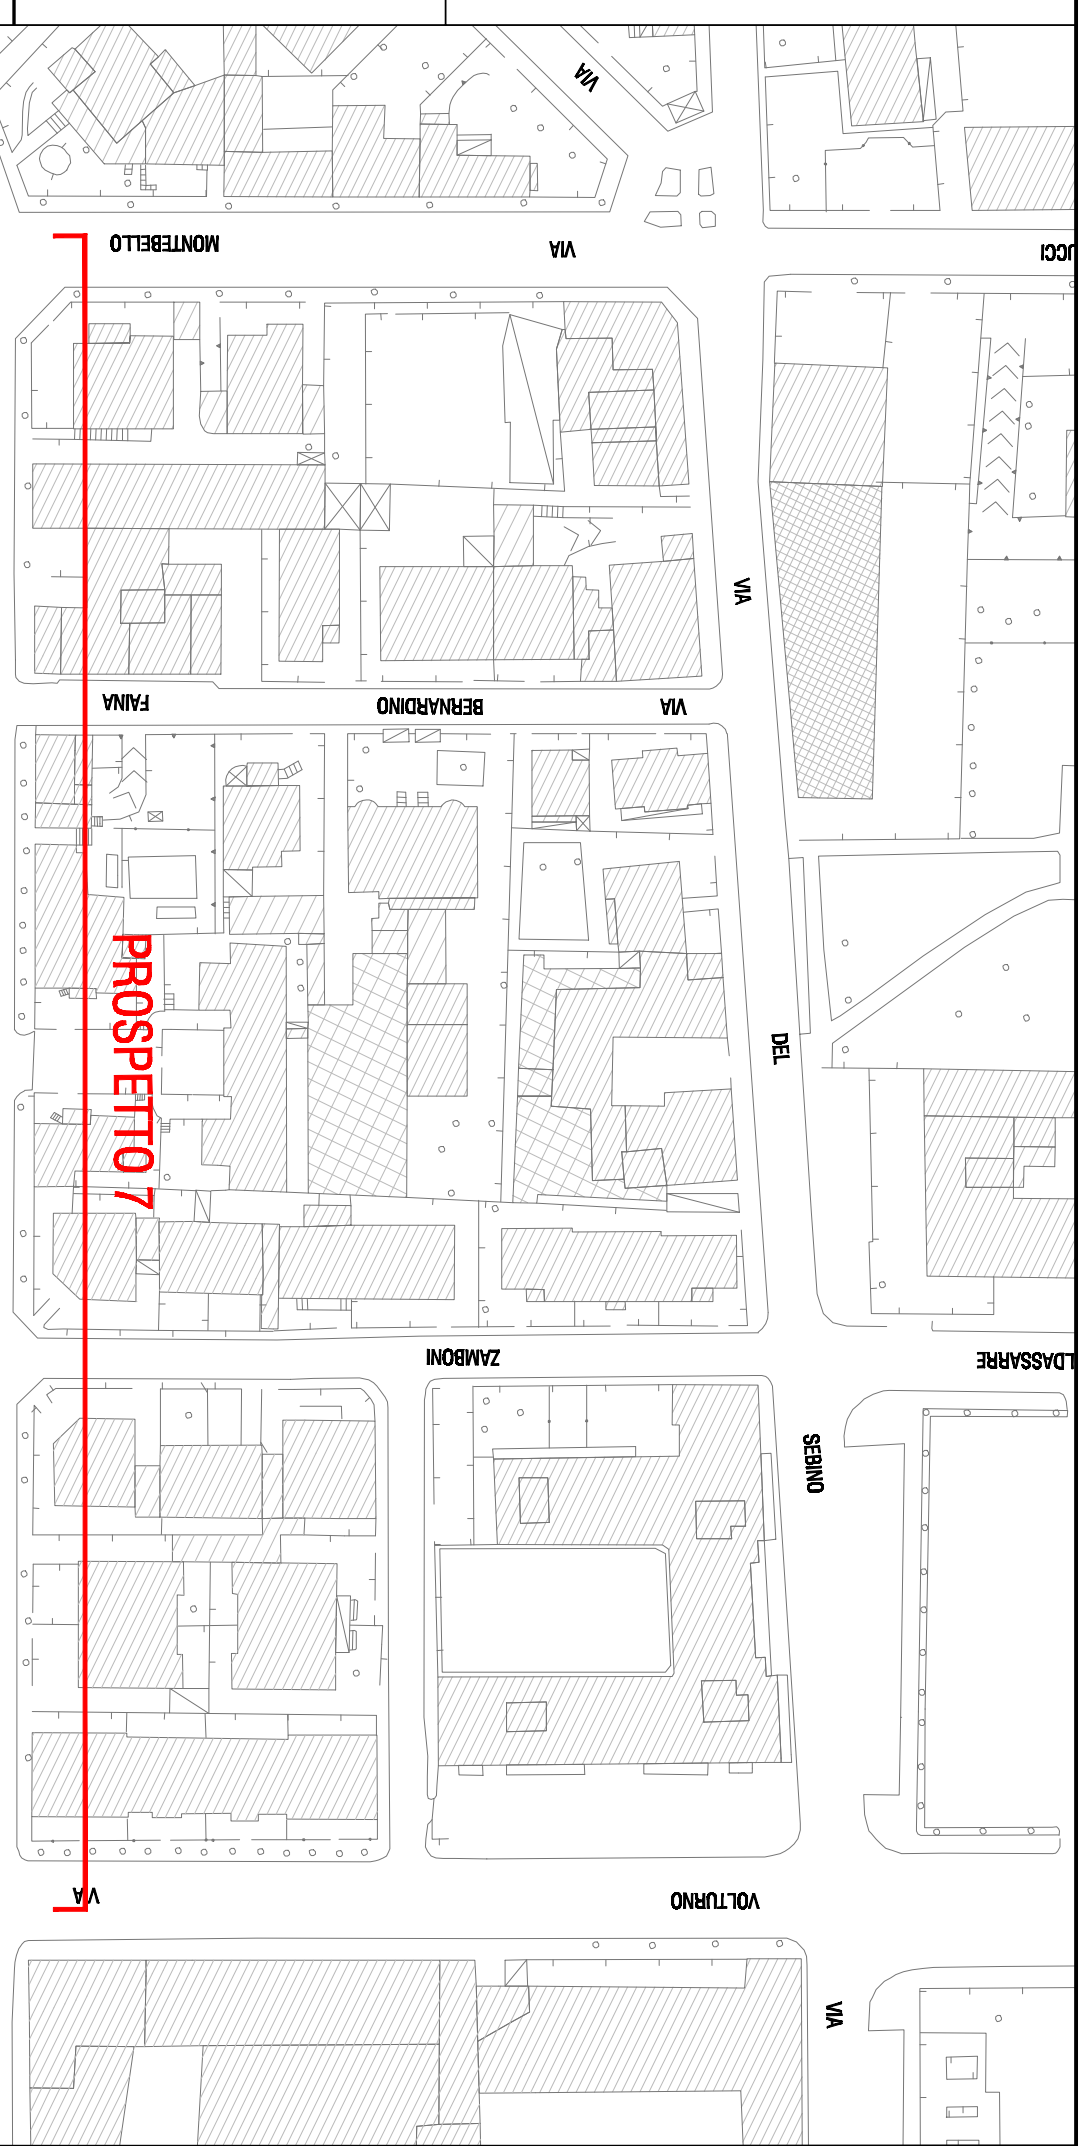**COMUNE DI BRESCIA**

**PROGETTO DI RECUPERO
CASERMA OTTAVIANI A BRESCIA**

COMITENTE:
QUADRIFOGLIO
BRESCIA S.p.A.

PROGETTISTA:
Canali associati S.r.l.

43100 Parma
Via Petrarca 11
Tel. 0521 28 99 72
Fax 0521 28 39 12
e-mail posta@canallassociati.it

CONSULENTI:

STRUCTURE

COMES USA

Via L. Moro 8/9
50137 Sesto Fiorentino (FI)
Tel. 055 4201 197 - Fax 055 4201 199
E-mail: comet@comet.it

AEGIS
CENTRUM SYSTEMS





Cento B.U.S. Suardo CARRARA, Francese BLASI

PROGRAMMA INTEGRATO DI INTERVENTO

PROSPETTI D'INSIEME

N° TAVOLA	INDICE
-----------	--------

PII-D10

DATA: MAGGIO 2012

SCALA: 1:500

NOME FILE:

425-PI-D10_210a.dwg 425/210

REDATTA DA: **VERIFICATA DA:** **APPROVATA DA**