




PROSPETTO 12

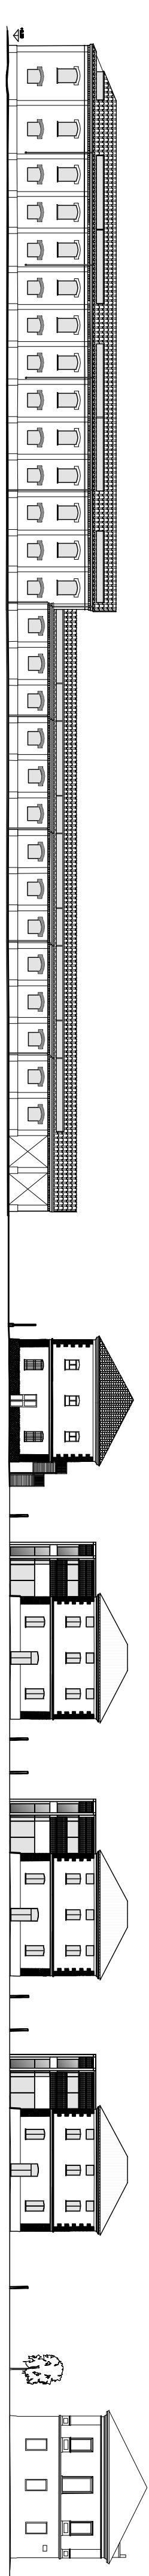


PROSPETTO 13

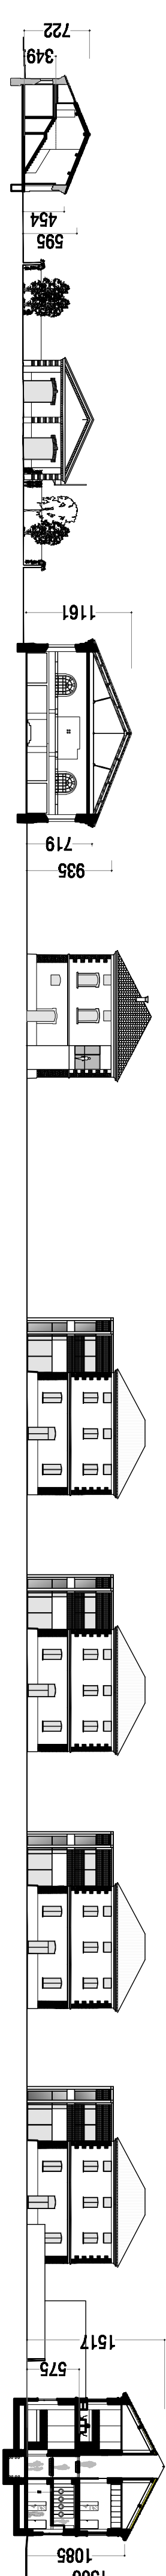



PROSPETTO 11

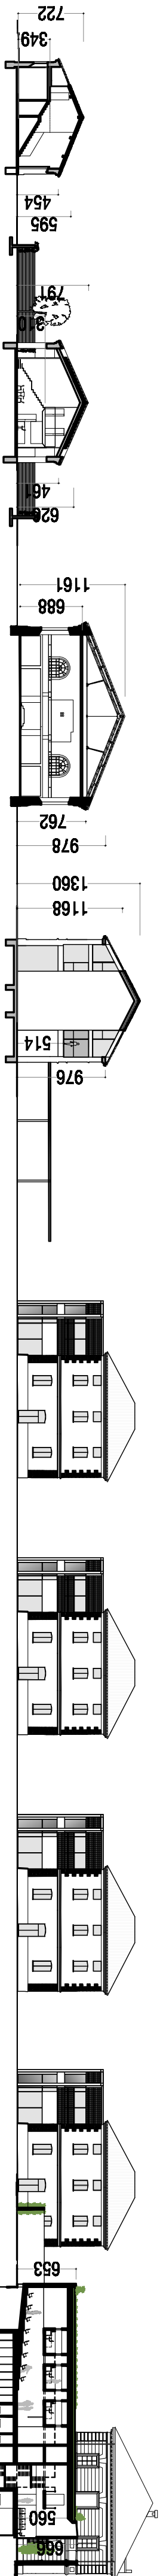

PROSPETTO 10

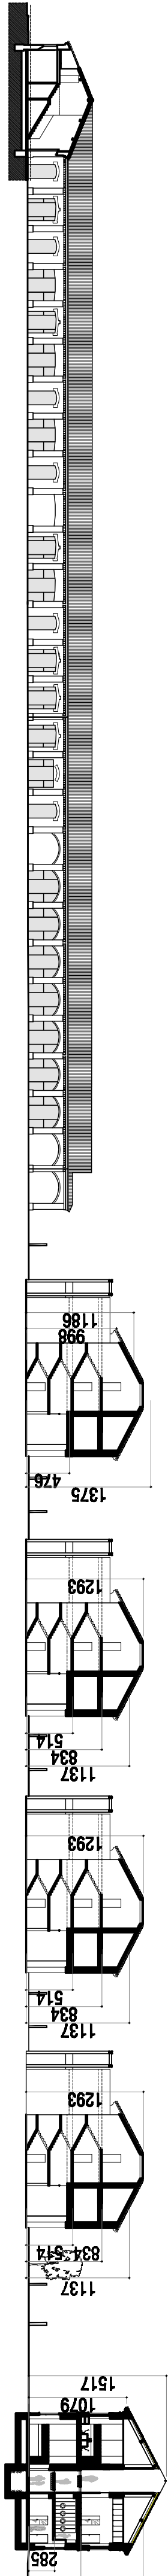

PROSPETTO 9

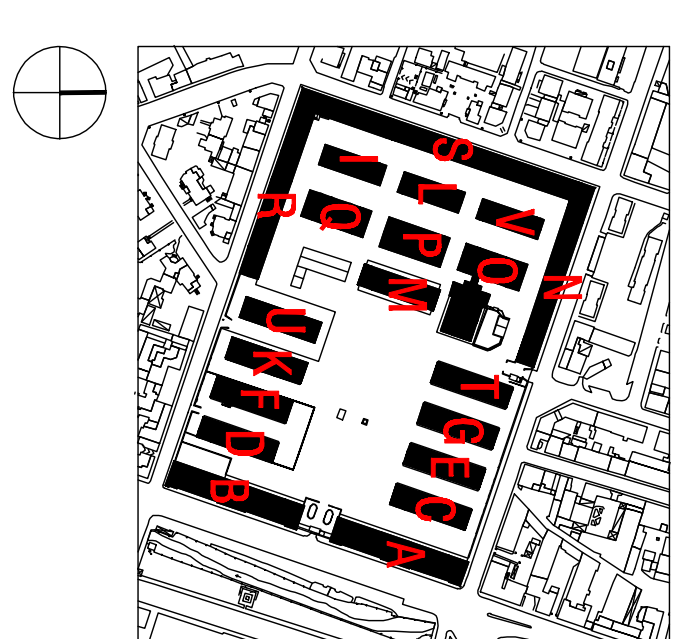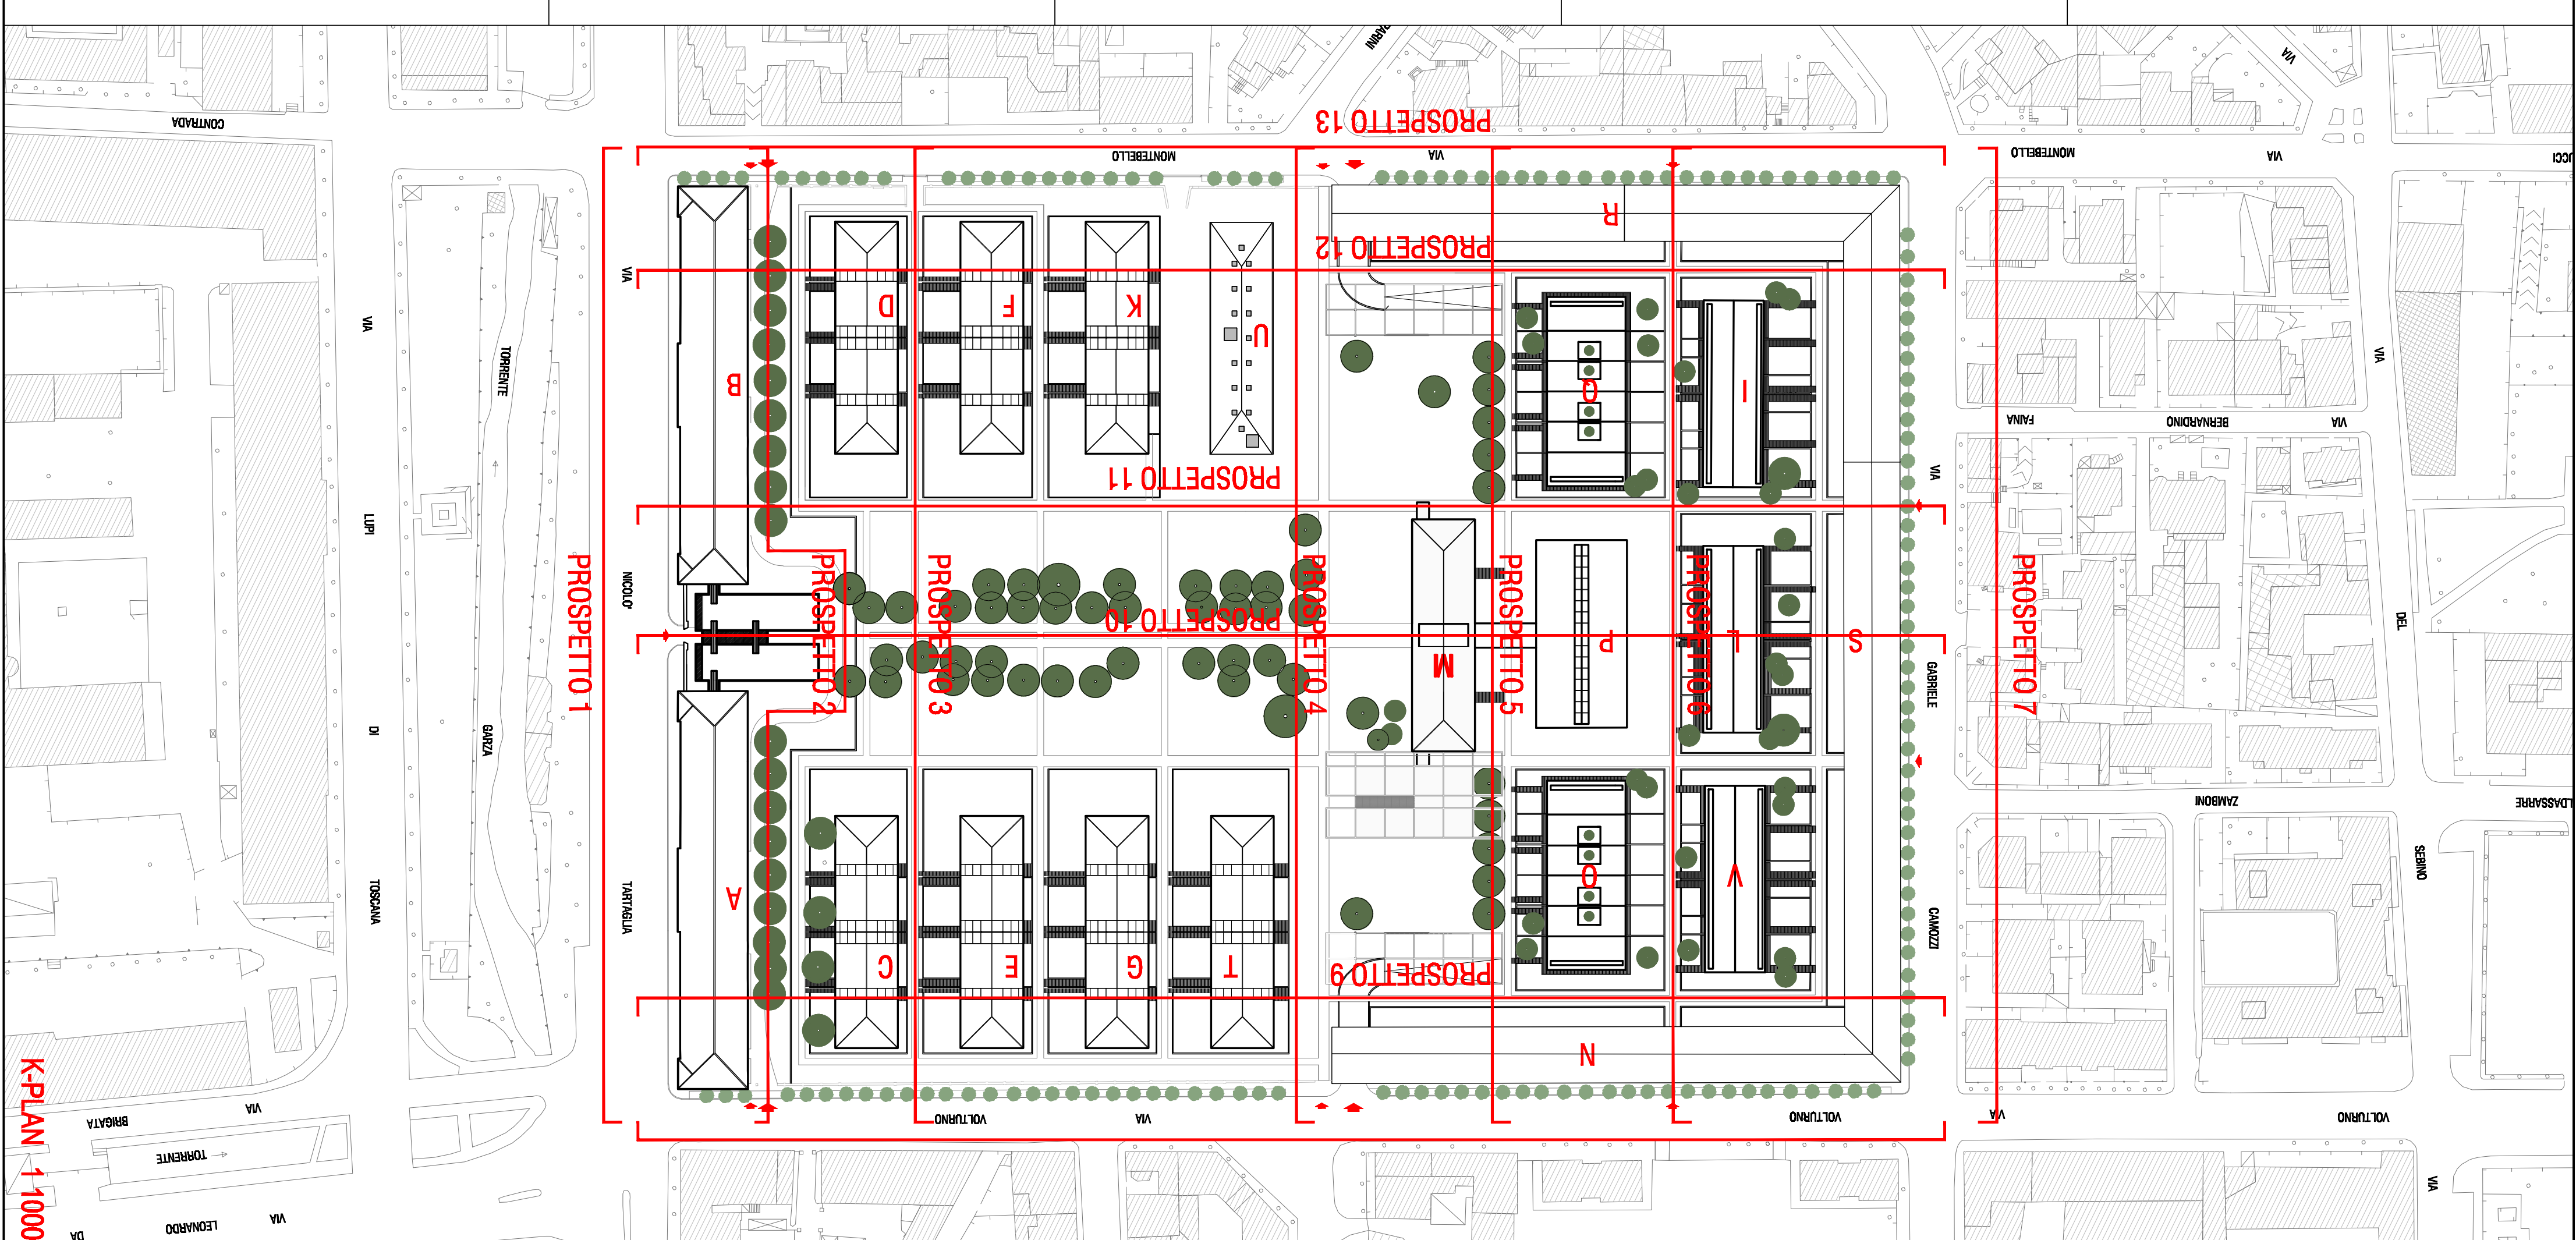**COMUNE DI BRESCIA**

PROGETTO DI RECUPERO CASERMA OTTAVIANI A BRESCIA

COMITENTE:
QUADRIFOGLIO
BRESCIA S.p.A.

Canali associati S.r.l.

Tel. 0521 28 99 72
Fax 0521 28 39 12
e-mail posta@canalassociati.it

COMES spa

Viale L. Ariosto, 8/55
20137 Milano (Rovato) (MI)
02/81 229149 - fax 02/81 229146
www.comes.it

COMES spa

Viale L. Ariosto, 8/55
20137 Milano (Rovato) (MI)
02/81 229149 - fax 02/81 229146
www.comes.it

**PROGRAMMA INTEGRATO
DI INTERVENTO**

PROSPETTI D'INSIEME

N° TAVOLA
P11-D11

MAGGIO 2012 1:50

425-PII-D10_210b.dwg 425/210b

REDAITTA DA: VERIFICATA DA: