


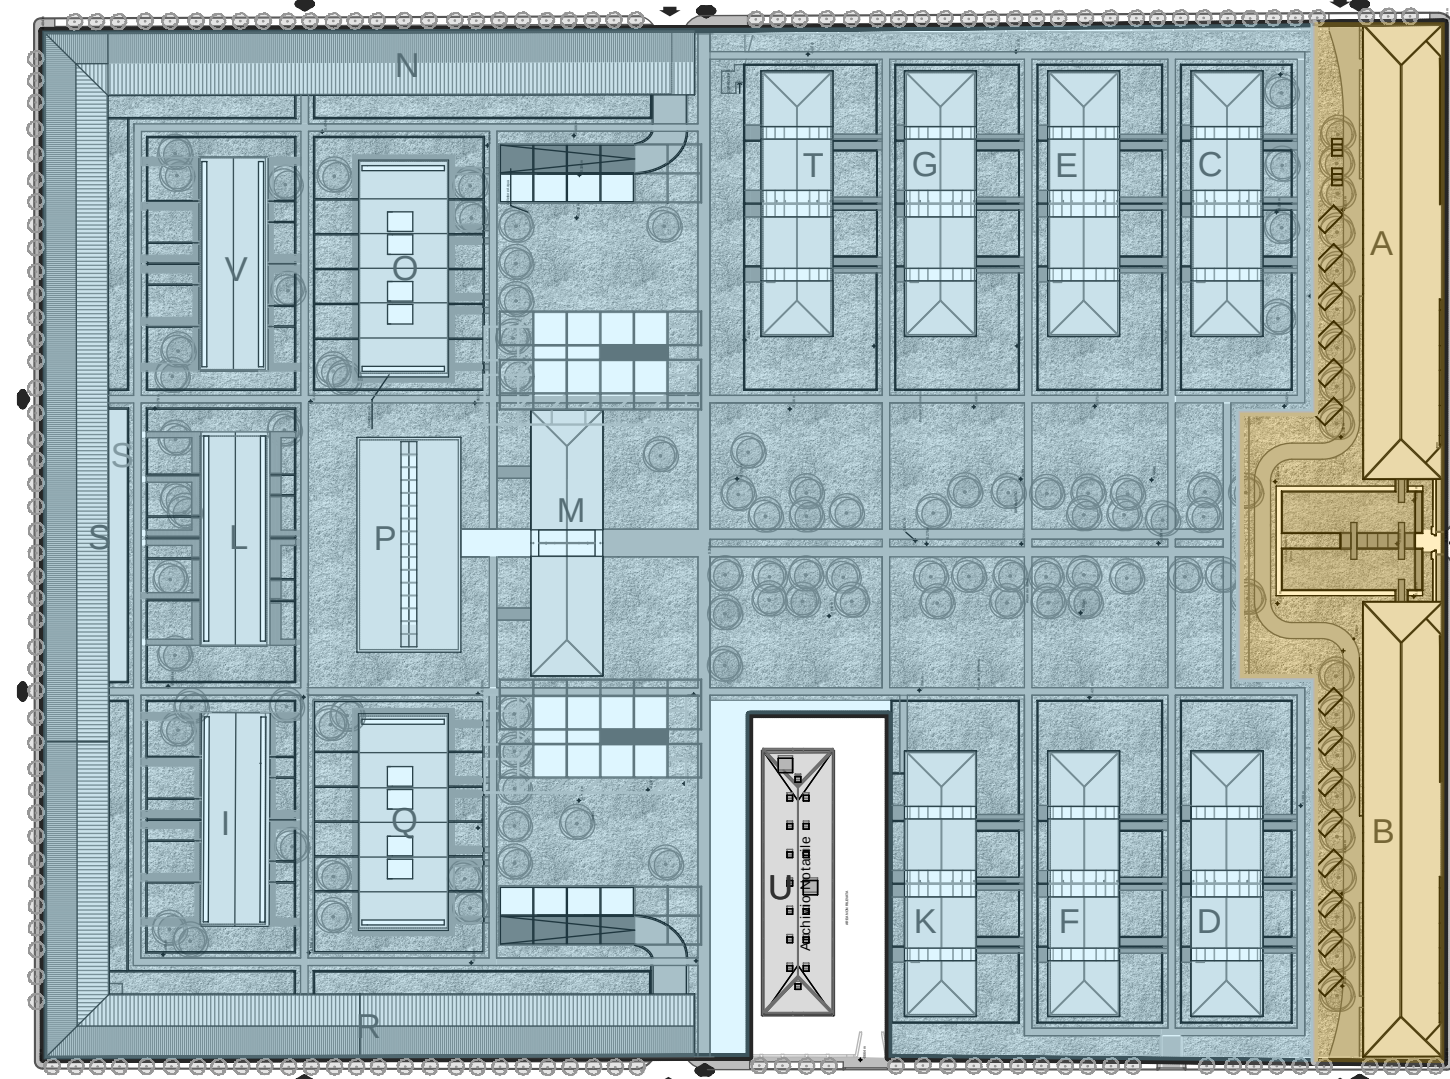

servizi amministrativi
altre destinazioni

COMMITTENTE:
QUADRIFOGLIO
BRESCIA S.p.A.

PROGETTISTA:
Canali associati s.r.l.
43100 Parma
Via Petrarca 11
Tel. 0521 28 99 72
Fax 0521 28 39 12
e-mail posta@canaliassociati.it

CONSULENTI
IMPIANTI:



AEGIS
ARCHITETTI ASSOCIATI

TITOLO:
PROGETTO DI MASSIMA DI ADEGUAMENTO DEI SERVIZI TECNOLOGICI:
PLANIMETRIA GENERALE:
RETE DI SMALTIMENTO DELLE ACQUE REFLUE

N° TAVOLA	INDICE:
P11-E6.	
DATA:	SCALA:
APRILE 2012	1:500
NOME FILE:	PROT. INT.:
907-opere di urbanizzazione.pla	425/189
REDATTA DA:	VERIFICATA DA:
	APPROVATA DA: