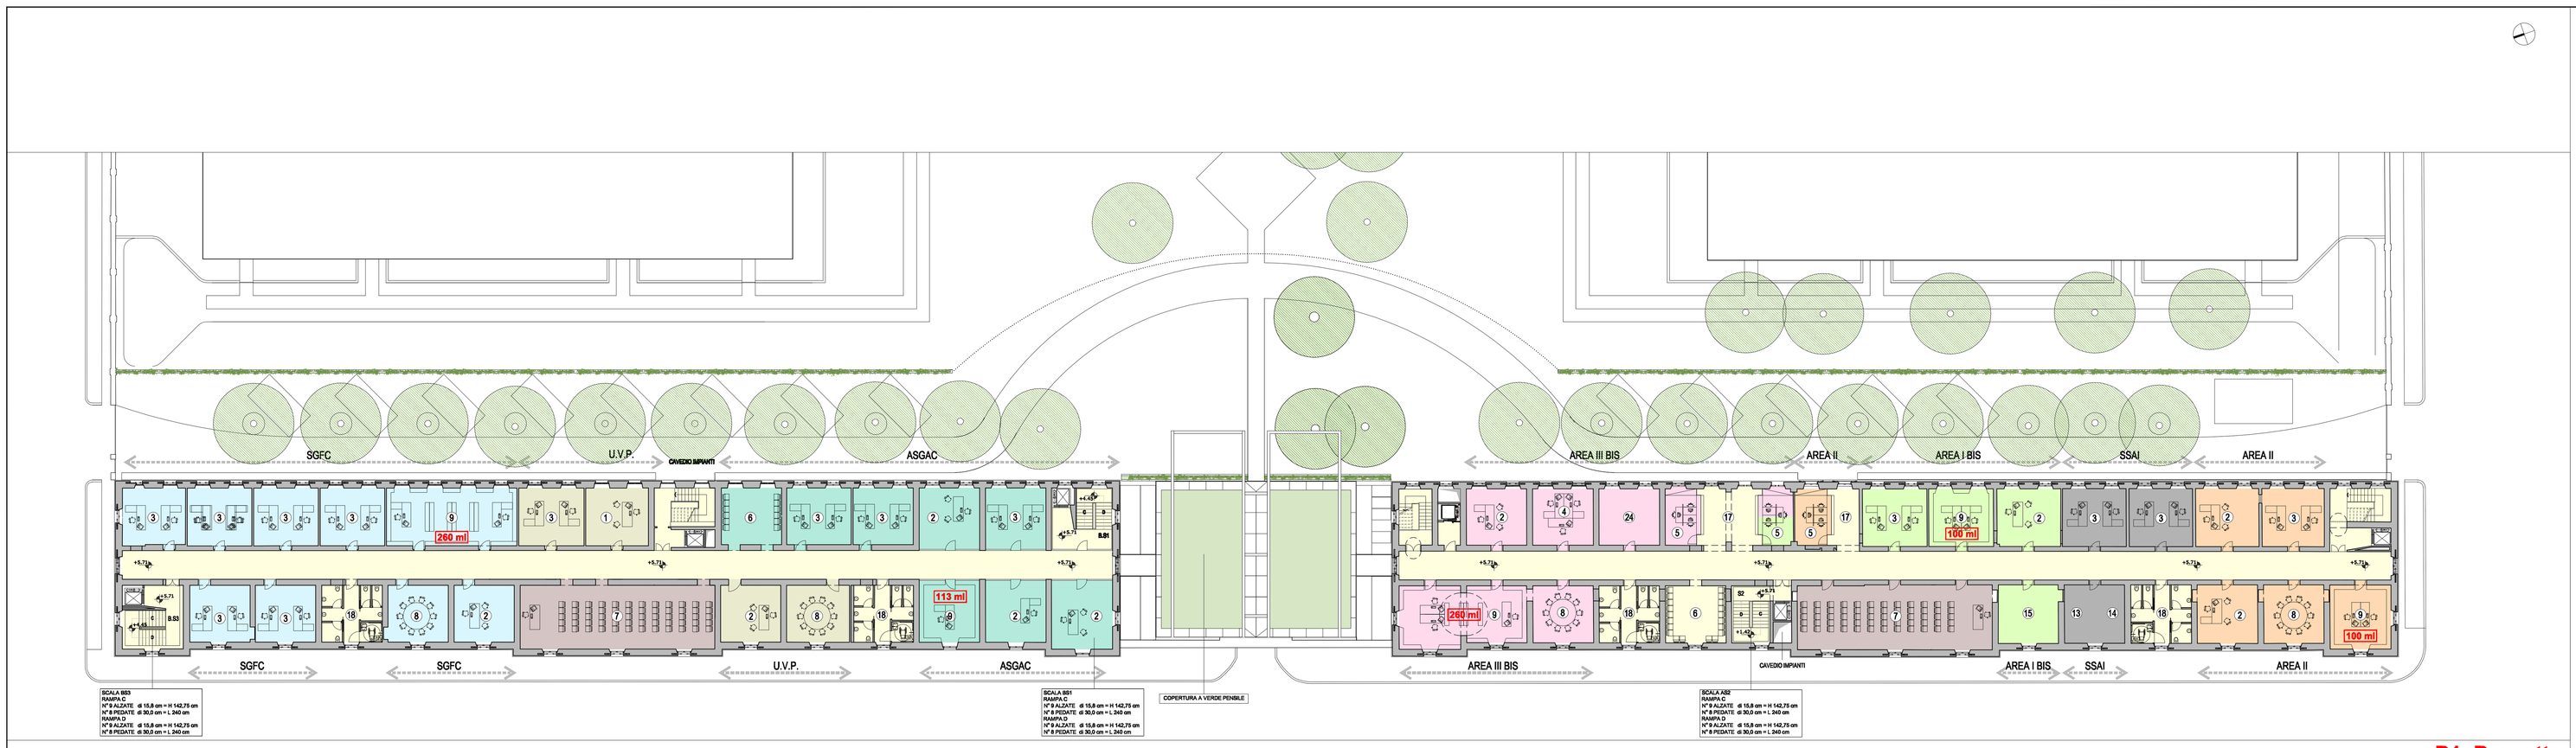

P1. Progetto

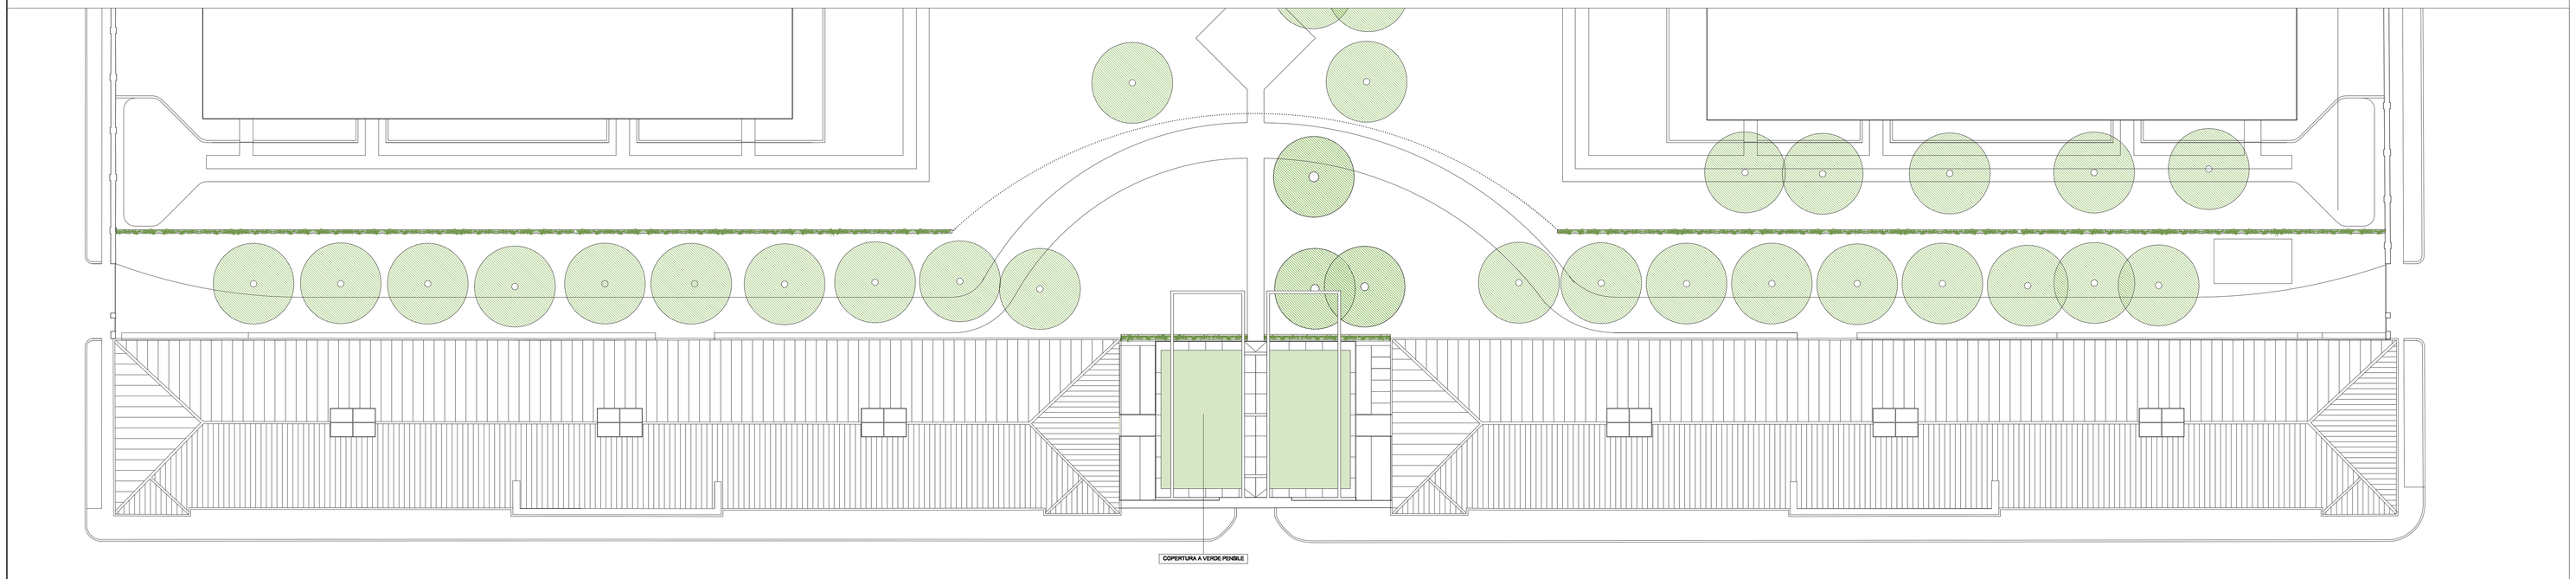

P COPERTURA. Progetto

LEGENDA

1- ufficio Viceprefetto Vicario
2- ufficio 1 persona
3- ufficio 2 persone
4- ufficio 3 persone
5- sportello tradizionale con backoffice
6- sala attesa
7- sala riunioni
8- sala staff
9- ufficio con disponibilità di deposito incartamenti
10- deposito
11- spogliatoio
12- gabinetto medico
13- CED
14- sala LAB
15- sala blindata
16- sala conferenze stampa
17- accodamento
18- servizi igienici
19- attesa aree IV, IV bis, II
20- posto di polizia
21- sala stampa
22- sportello a box (eventuale)
23- archivi di deposito (tutti) e parte semicorrenti
24- spogliatoio piccolo deposito
25- archivi di piano a norma § 8.3.2 D.M 22 /2 /06
peso max carta ~ 25 kg/mq
26- ufficio doppio da 2 persone
27- disimpegno con area break

- AREA I bis
- AREA II
- AREA III
- AREA III bis
- AREA IV
- AREA IV bis
- AREA V
- ASGAC
- NORT
- SGFC
- SSAI
- URP
- Ufficio Vicario Prefetto
- Sale riunioni
- Spazi collegamento / Servizi comuni

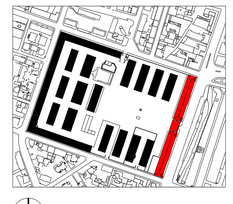

COMUNE DI BRESCIA

PROGETTO DI RECUPERO
CASERMA OTTAVIANI A BRESCIA

COMMITTENTE:
QUADRIFOGLIO
BRESCIA S.p.A.

PROGETTISTA:
Canali associati s.r.l
43100 Parma
Via Petrarca 11
Tel. 0521 28 99 72
Fax 0521 28 99 12
e-mail posta@canaliassociati.it

CONSULENTE:
IMPIANTI :
AEGIS
STRUTTURE :
COMES

PROGRAMMA INTEGRATO
DI INTERVENTO

TITOLO:
LAYOUT FUNZIONALE
PIANO PRIMO-PIANO COP.

N° TAVOLA: **PII-F1.2**
INDICE:

DATA: OTTOBRE 2012
SCALA: 1:200

NOME FILE: 425-P1_Pcop. dest. d'uso ed A-B-225.dwg
PROT. INT. : 425/225

REDATTA DA:
VERIFICATA DA :
APPROVATA DA :