




PROSPETTO ESTERNO SU VIA CAMOZZI _ PROGETTO 1 500

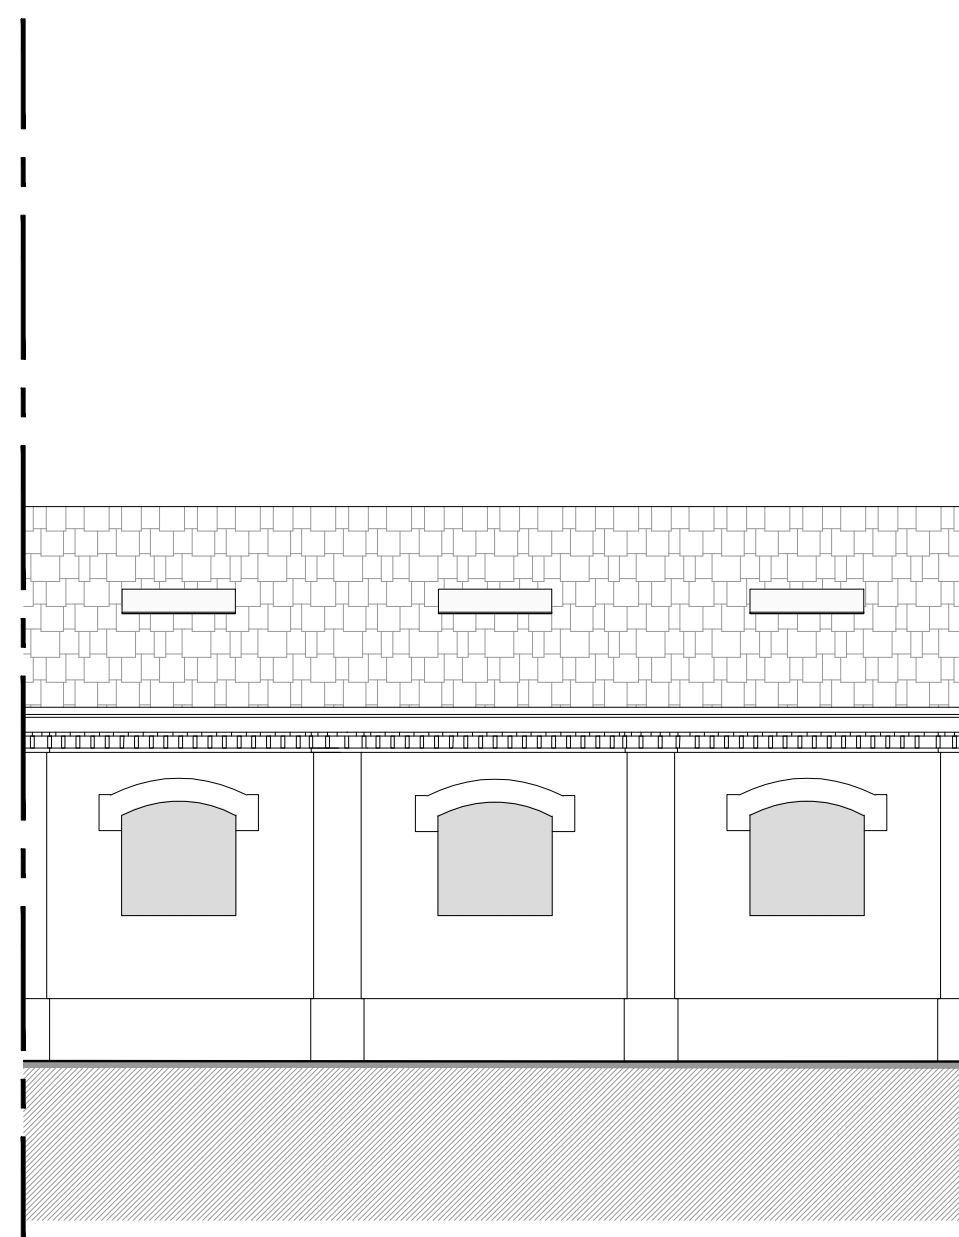


PORZIONE D_ESTERNO 1 100

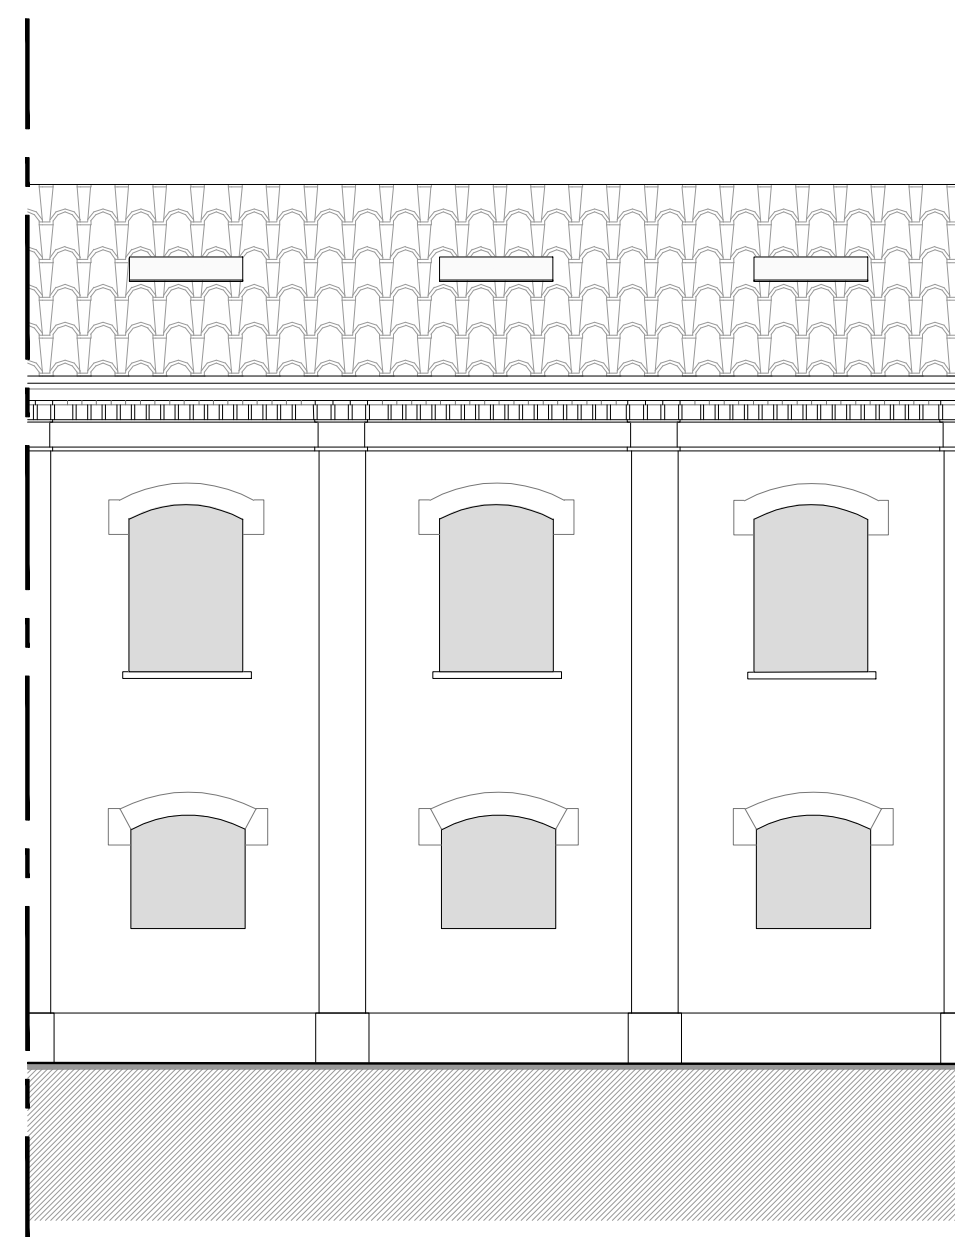


PORZIONE E_ESTERNO 1 100

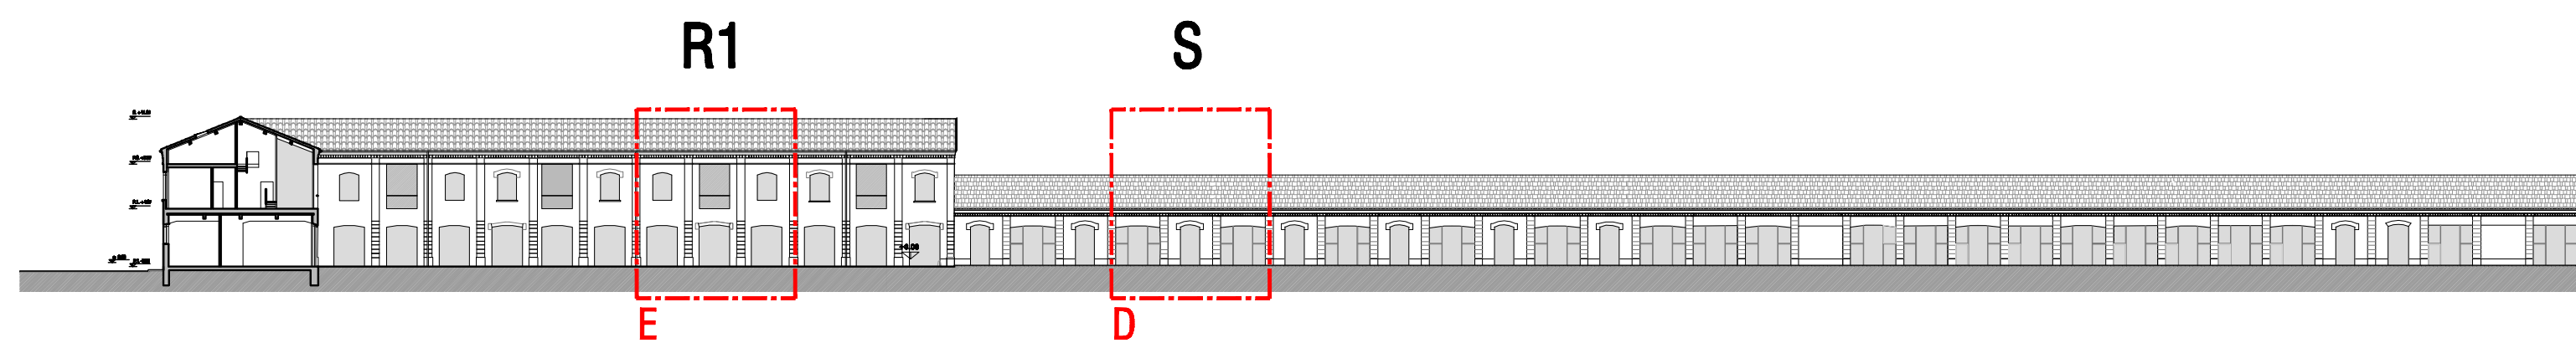


SEZIONE BB' FRONTE INTERNO _ PROGETTO 1 500

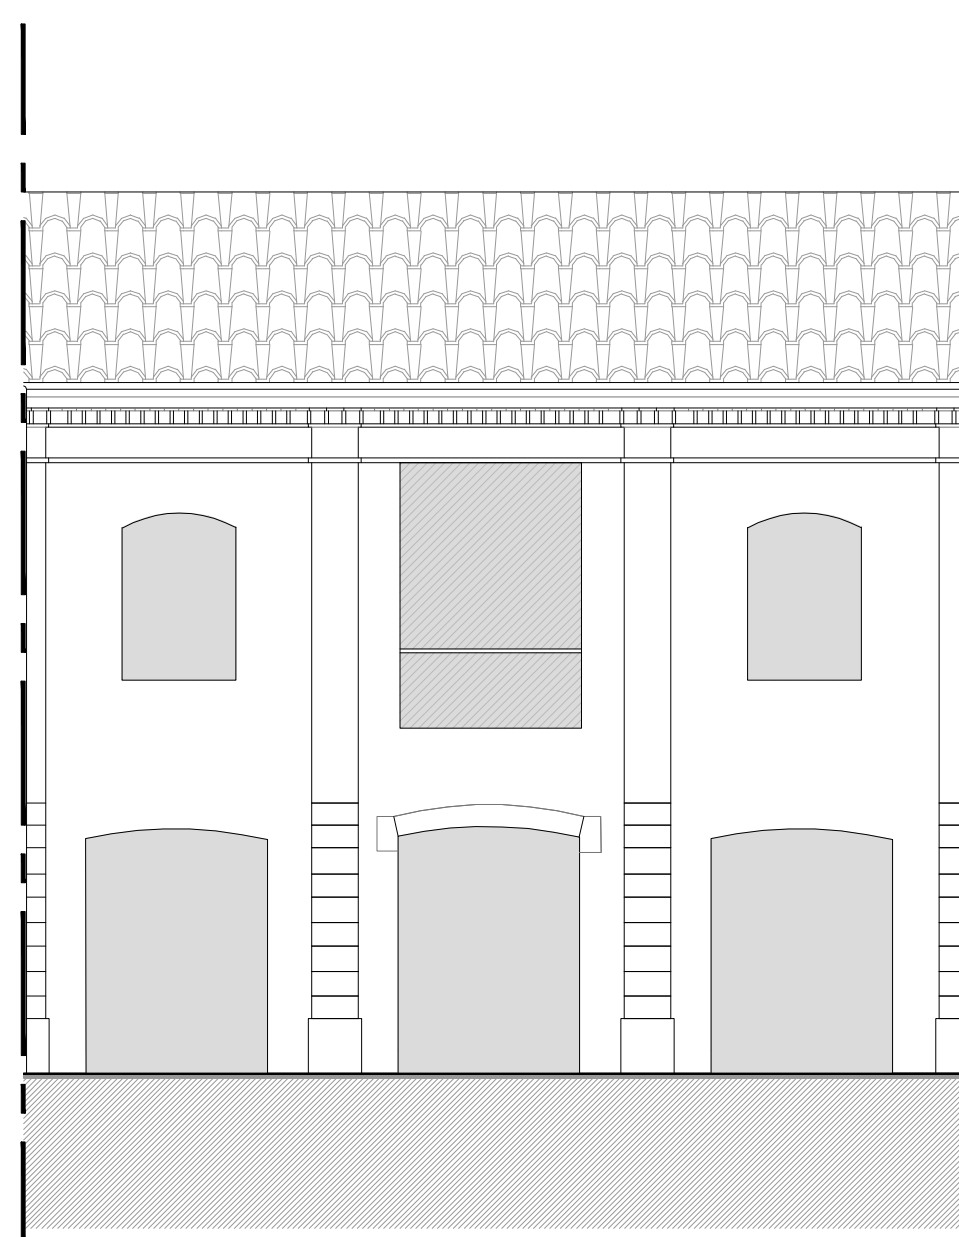

PORZIONE E_INTERNO 1 100

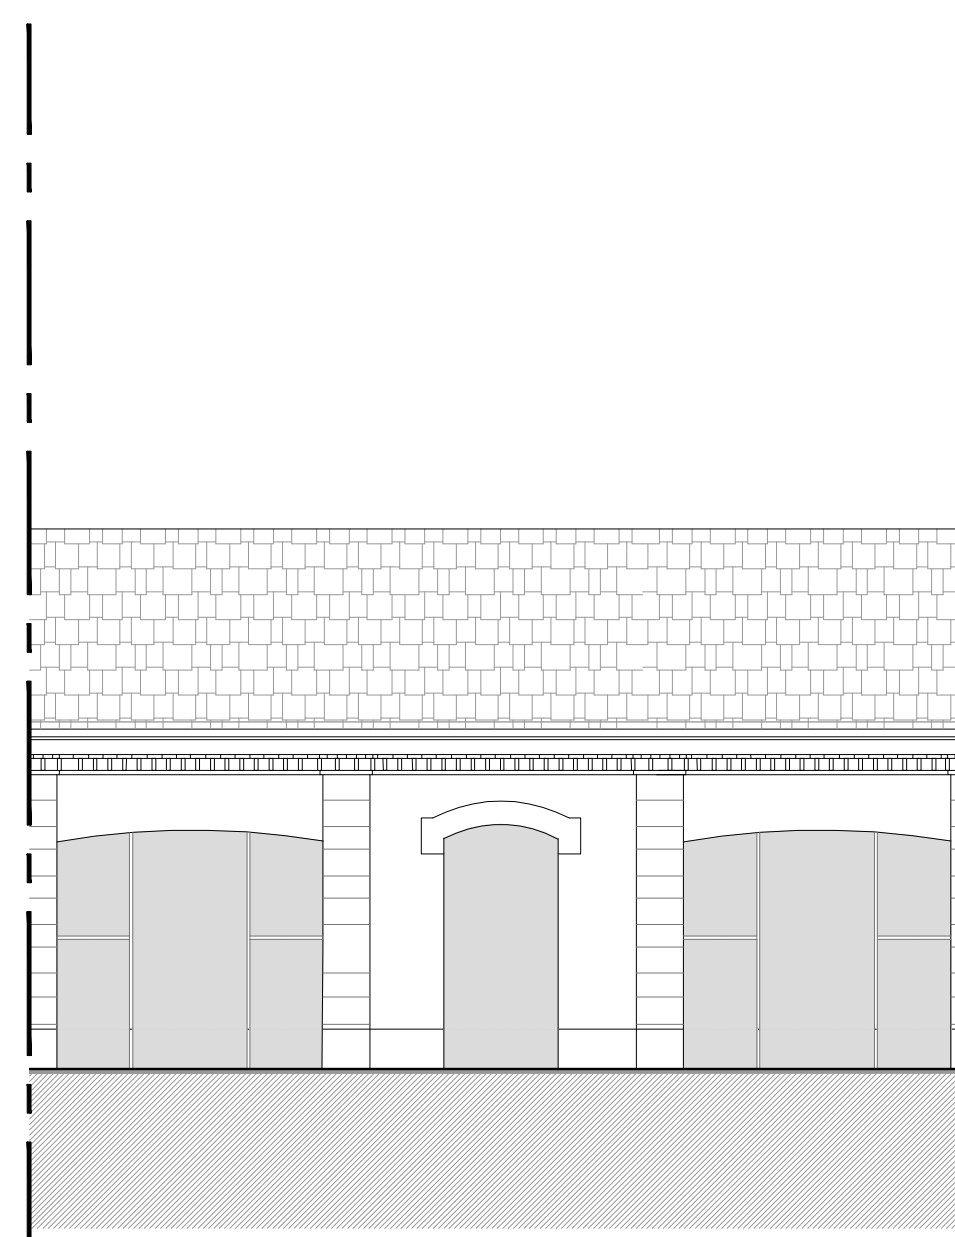

PORZIONE D_INTERNO 1 100

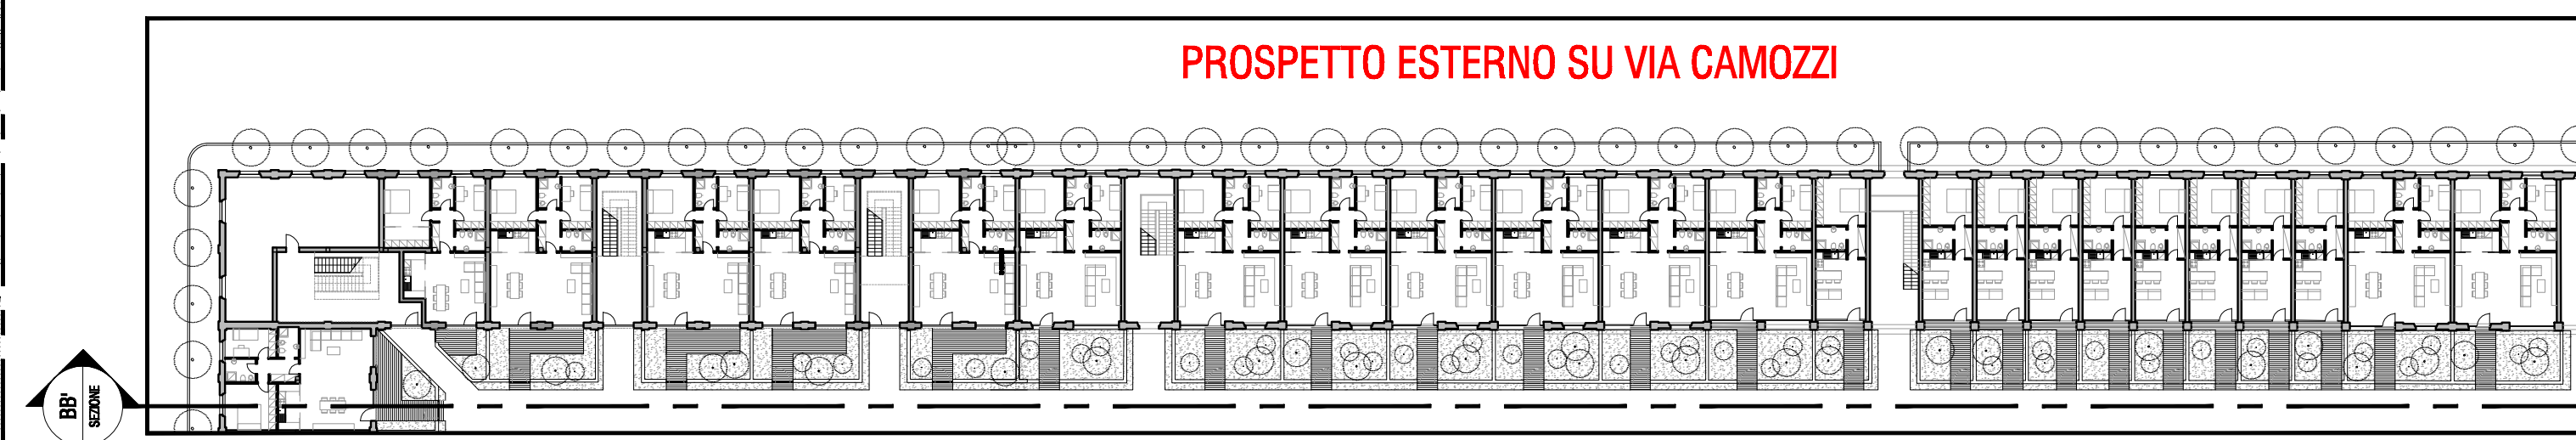

PROSPETTO ESTERNO SU VIA CAMOZZI

K-PLAN 1 500



FRONTE ESTERNO SU VIA CAMOZZI _ STATO DI FATTO





FRONTE ESTERNO SU VIA CAMOZZI _ PROGETTO

N.B.

I Prospetti di Progetto qui rappresentati, sono da confrontarsi con i Prospetti di Rilievo del Piano urbanistico d'intervento (PII) consegnato in data 26 aprile 2012. (C. Stato di fatto)

Questa documentazione risulterà quindi integrazione del suddetto PII.

R1+S

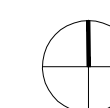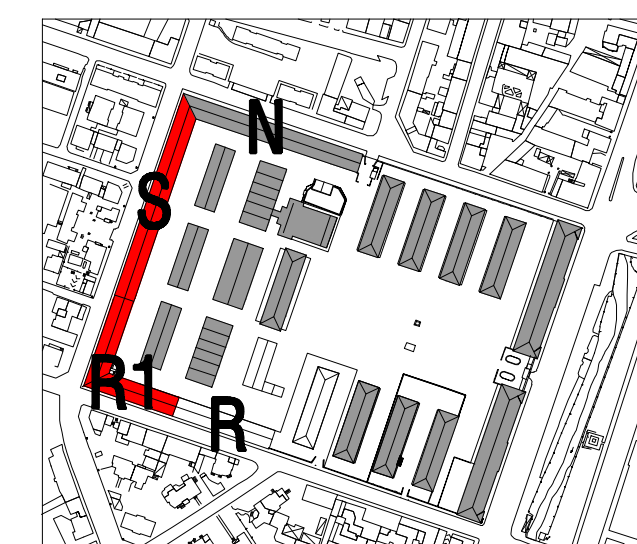

COMUNE DI BRESCIA

PROGETTO DI RECUPERO
CASERMA OTTAVIANI A BRESCIA

COMMITTENTE:

QUADRIFOGLIO
BRESCIA SpA.

PROGETTISTA:

Canali associati s.r.l.

43100 Parma
Via Petrarca 11
Tel. 0521 28 99 72
Fax 0521 28 39 12
e-mail posta@canalassociati.it

CONSULENTI:



PROGRAMMA INTEGRATO
DI INTERVENTO

TITOLO:

PROGETTO EDIFICI R1+S

PIANTE

1 500

PROSPETTI_SEZIONI

1 500/100

N° TAVOLA

INDICE:

PII-P1.1.R1+S

DATA:

OTTOBRE 2012

SCALA:

1:500/1:100

NOME FILE:

425-OTT-PII-Prog.Ed.R/R1-S-N-219.dwg

PROT. INT.:

425/219b

REDATTA DA:

VERIFICATA DA:

APPROVATA DA: