



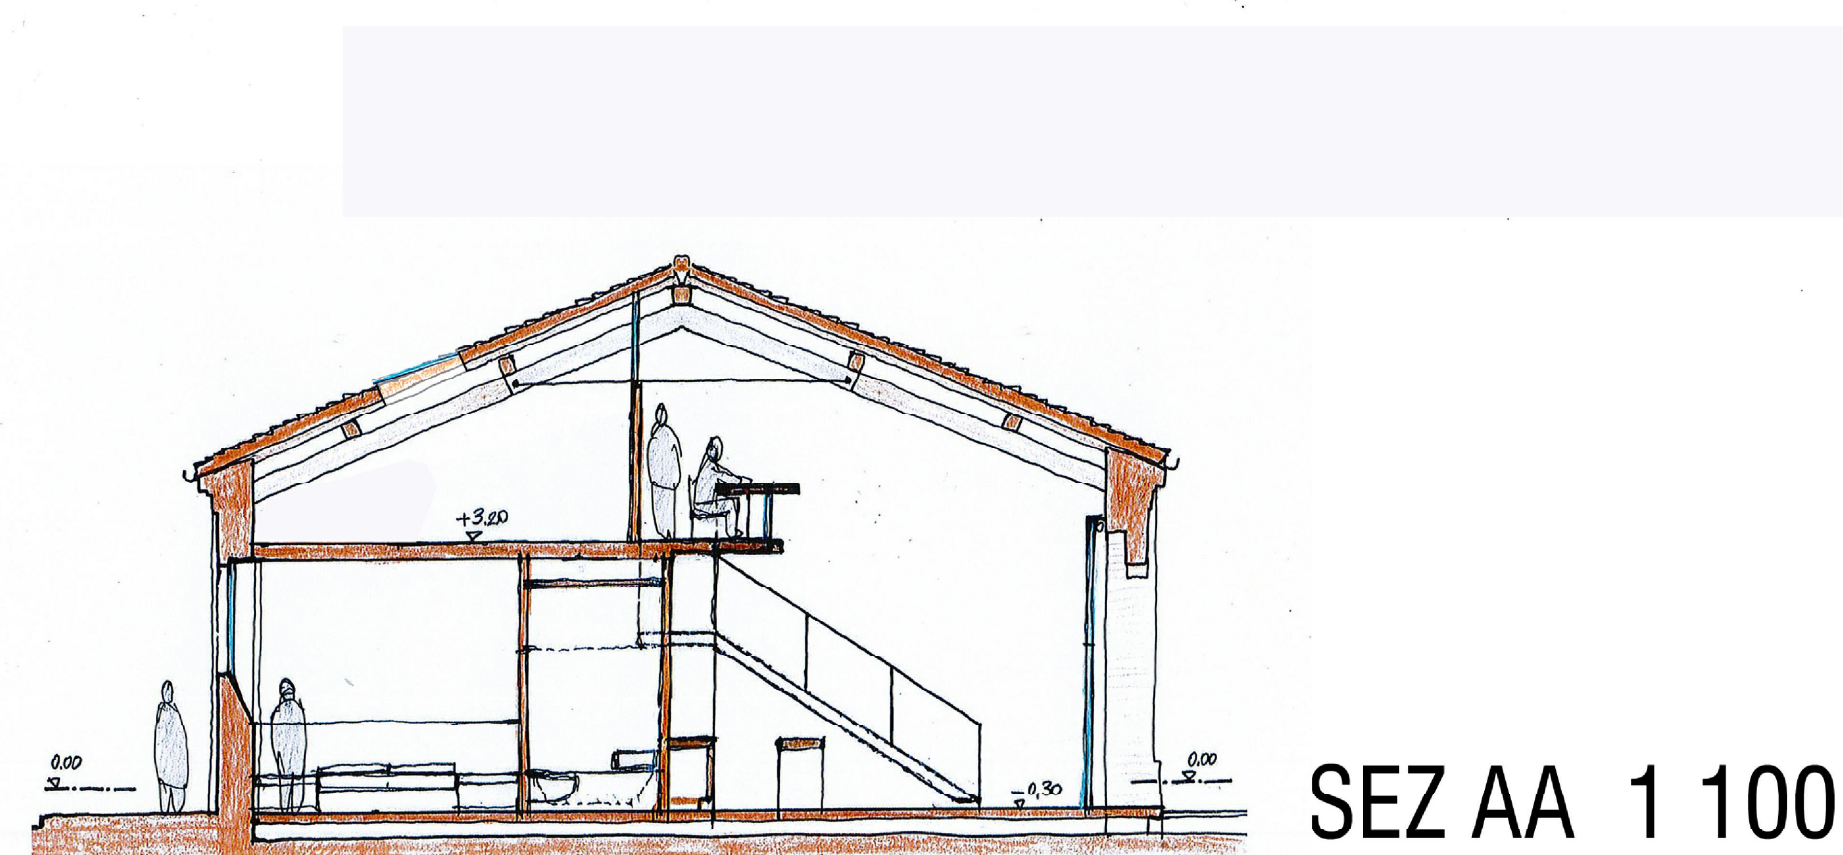



**SOLUZIONE A**

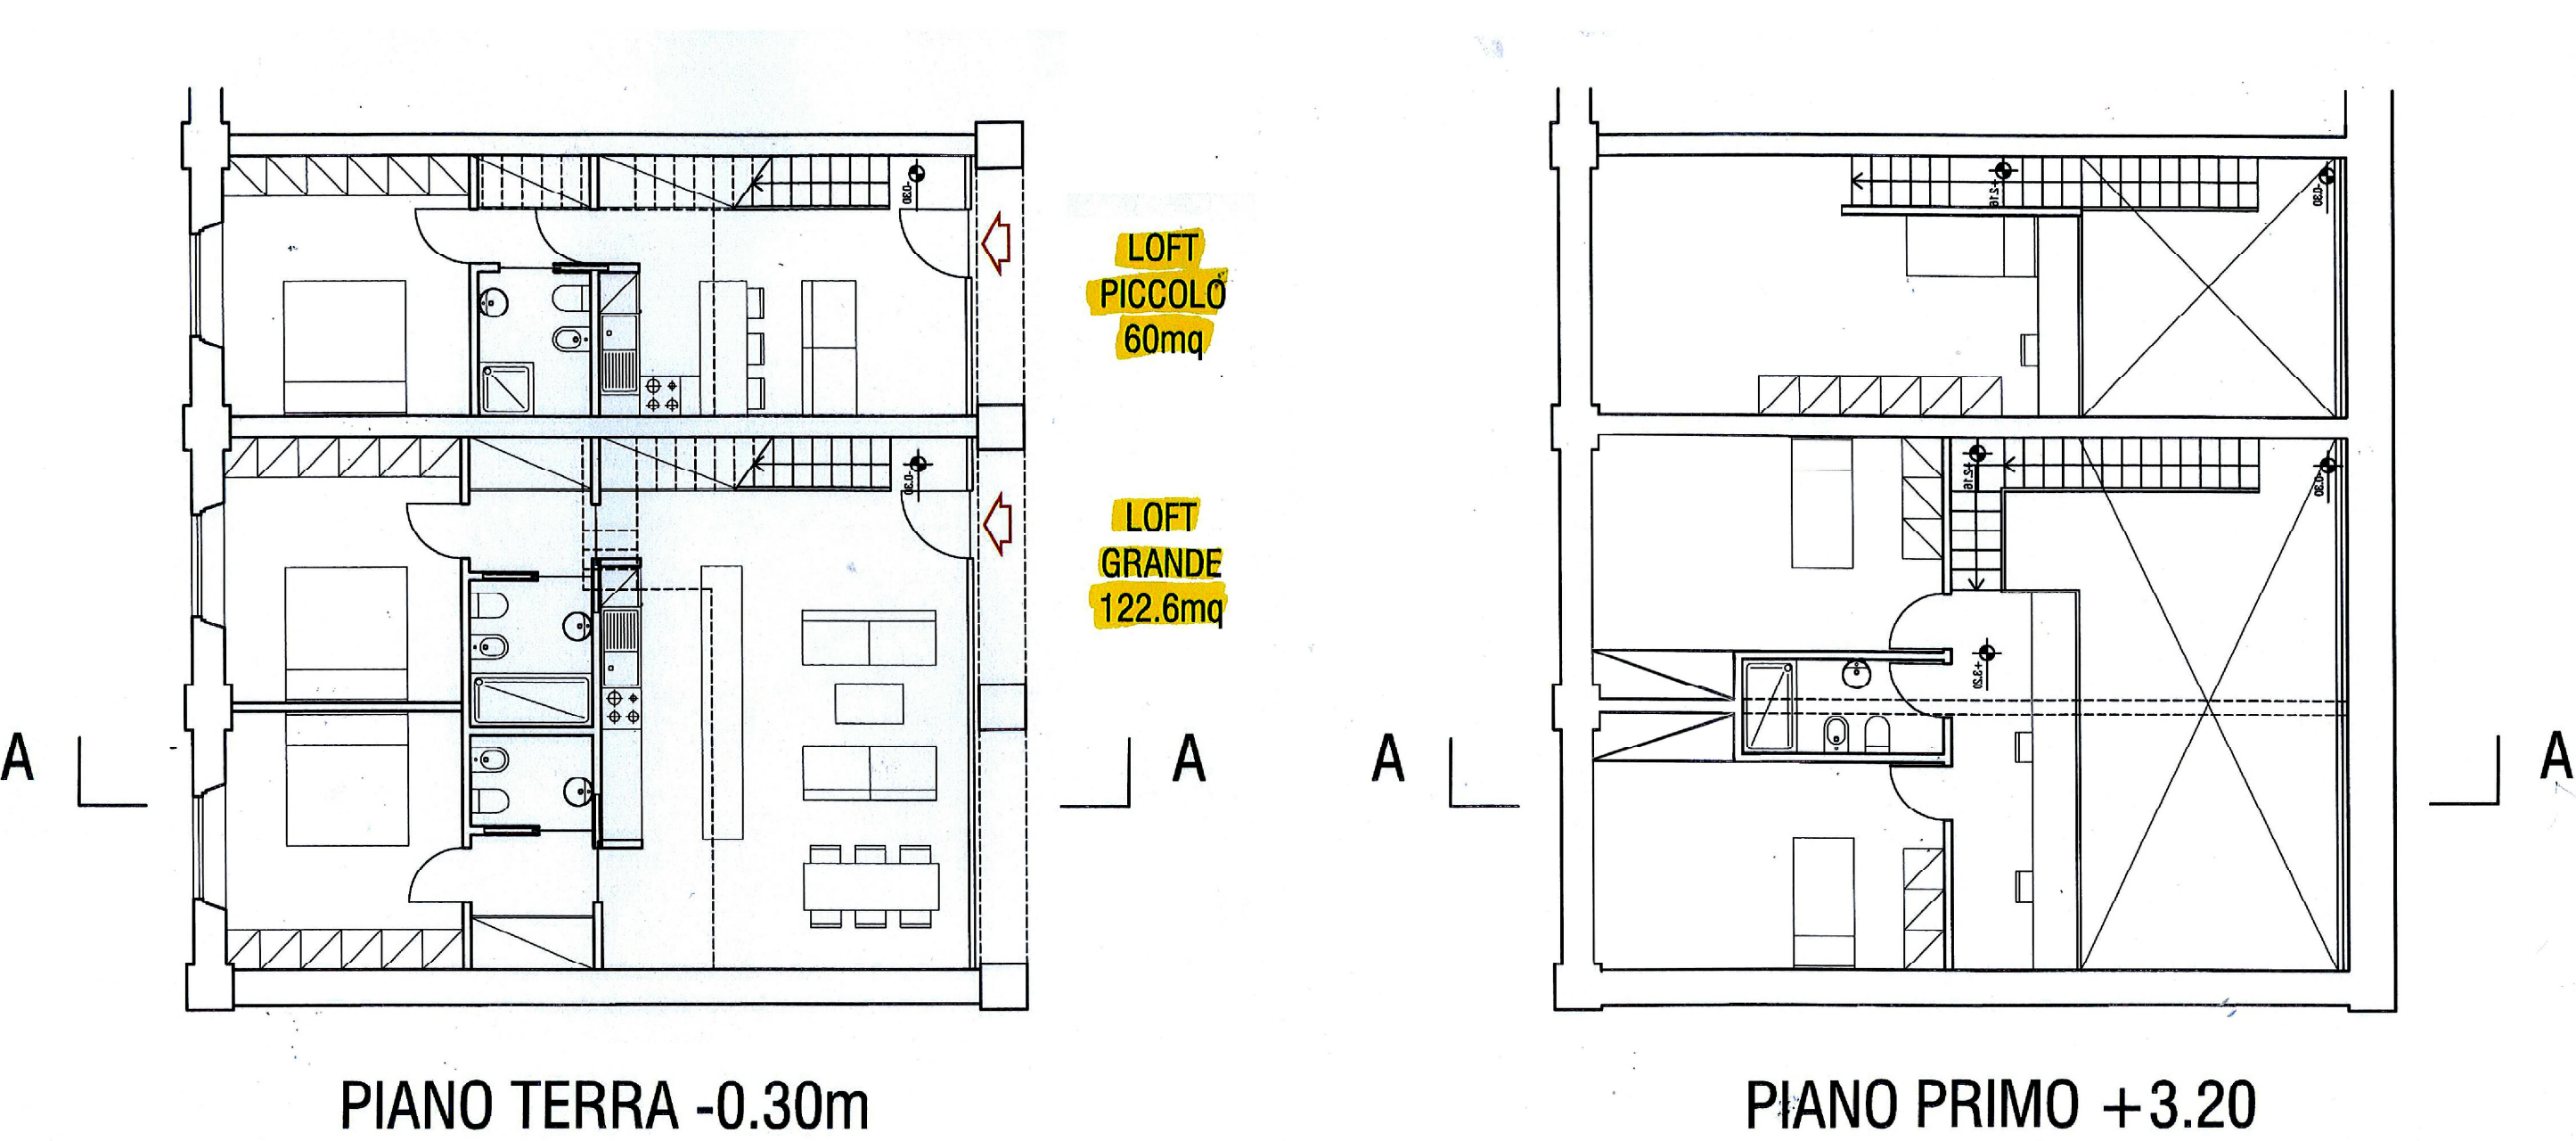

La soluzione a Loft qui rappresentata è da utilizzarsi per gli edifici R-S-N

**N.B.**  
I Prospetti di Progetto qui rappresentati, sono da confrontarsi con i Prospetti di Rilievo del Piano urbanistico d'intervento (PII) consegnato in data 26 aprile 2012. (C. Stato di fatto)  
Questa documentazione risulterà quindi integrazione del suddetto PII.

# R-S-N

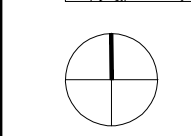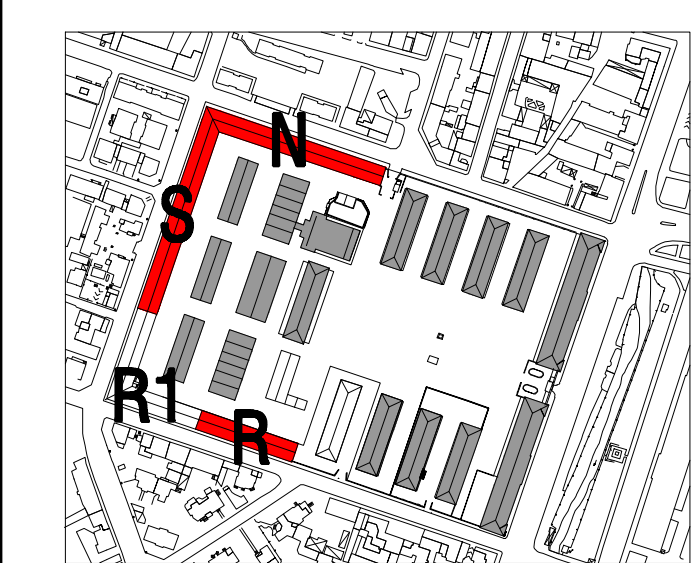

COMUNE DI BRESCIA

PROGETTO DI RECUPERO  
CASERMA OTTAVIANI A BRESCIA

COMMITTENTE:  
**QUADRIFOGLIO  
BRESCIA SpA.**

PROGETTISTA:  
**Canali associati s.r.l.**  
43100 Parma  
Via Petrarca 11  
Tel. 0521 28 99 72  
Fax 0521 28 39 12  
e-mail posta@canalassociati.it



PROGRAMMA INTEGRATO  
DI INTERVENTO

TITOLO:  
**PROGETTO EDIFICIO R-S-N**  
PIANTE 1 100  
PROSPETTI\_SEZIONI 1 100

N° TAVOLA INDICE:  
**PII-P1.1.R-S-N**

DATA: OTTOBRE 2012 SCALA: 1:500/1:100

NOME FILE: 425-OTT-PII-Prog.Ed.R1-S-N-219.dwg PROT. INT.: 425/219d

REDATTA DA: VERIFICATA DA: APPROVATA DA: