

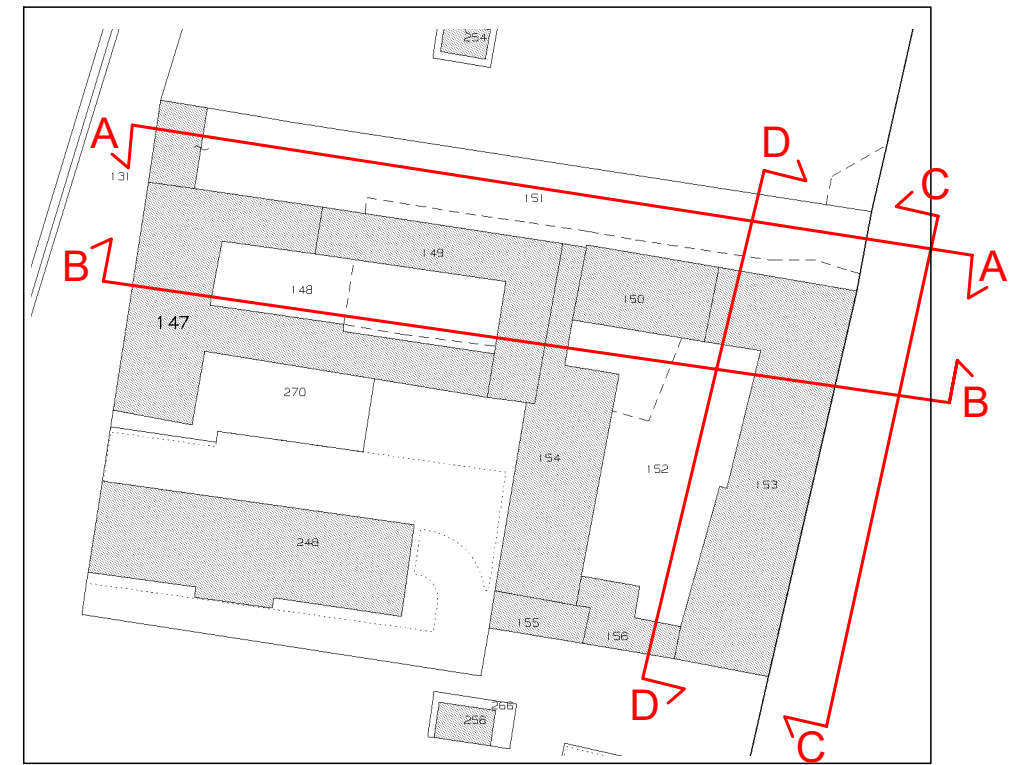


SEZIONE C-C SCALA 1:250

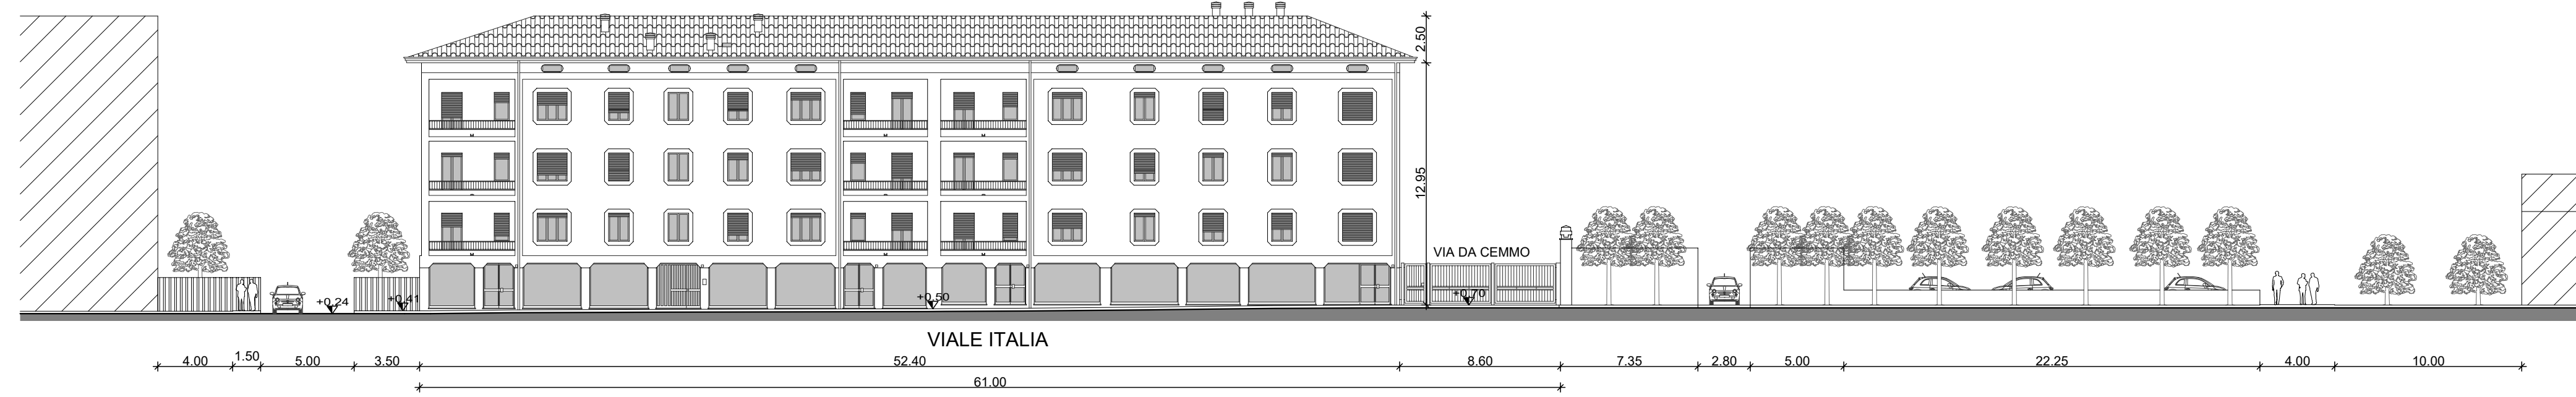

SCALA 1:1000

SEZIONE D-D SCALA 1:250

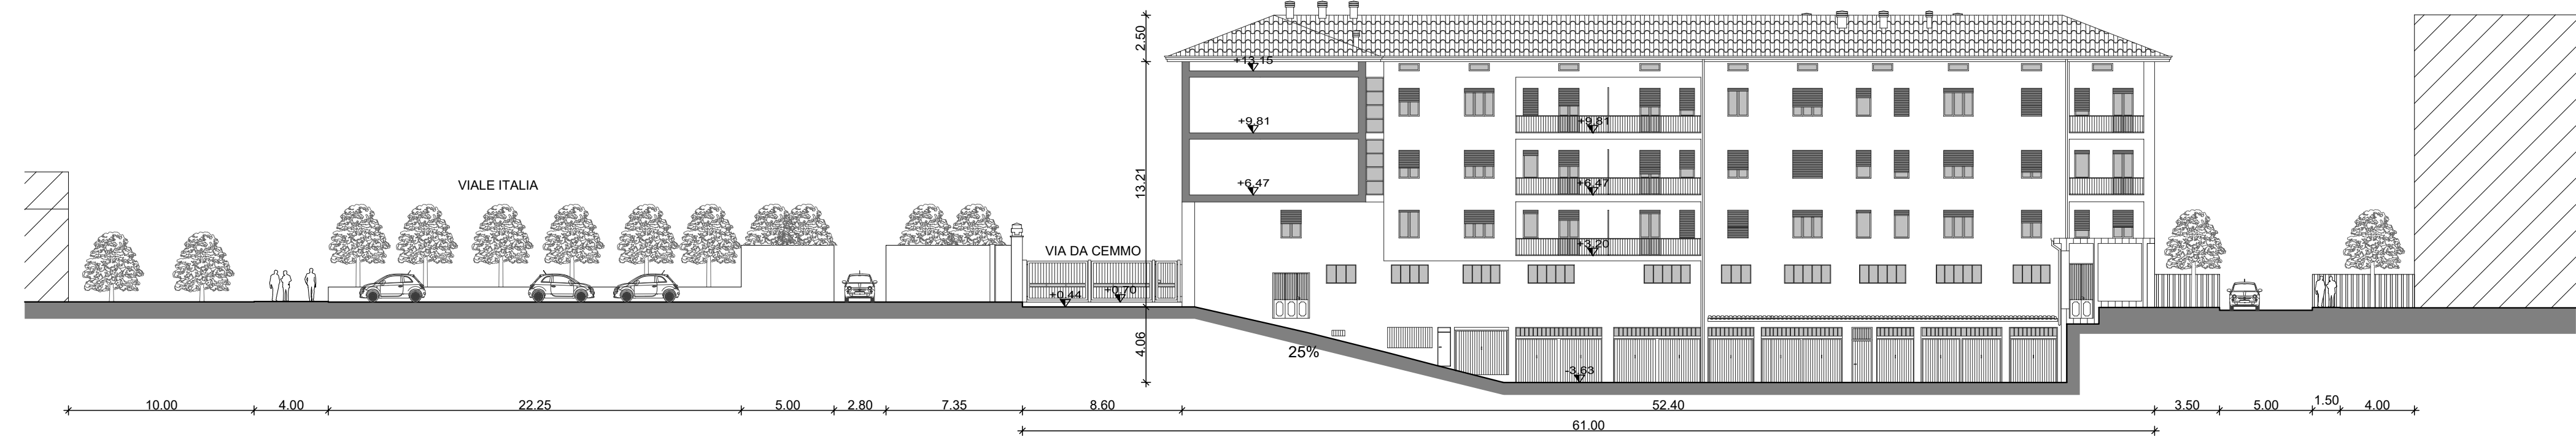

Variante PAV21
 Sezioni C-C / D-D di rilievo