



SEZIONE 1 - 1

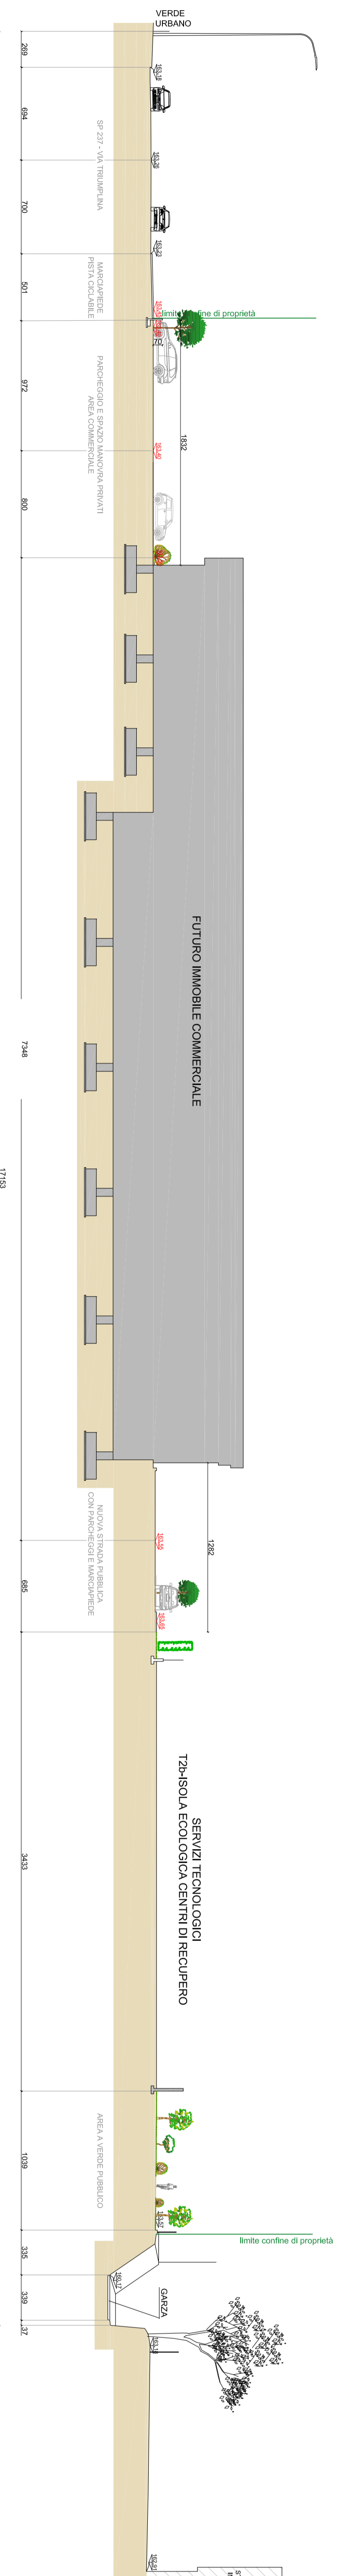


PARTICOLARE MURETTO DI SEPARAZIONE
CON MARCIAPIEDE DI VIA TRUIMPLINA




SEZIONE 2 - 2

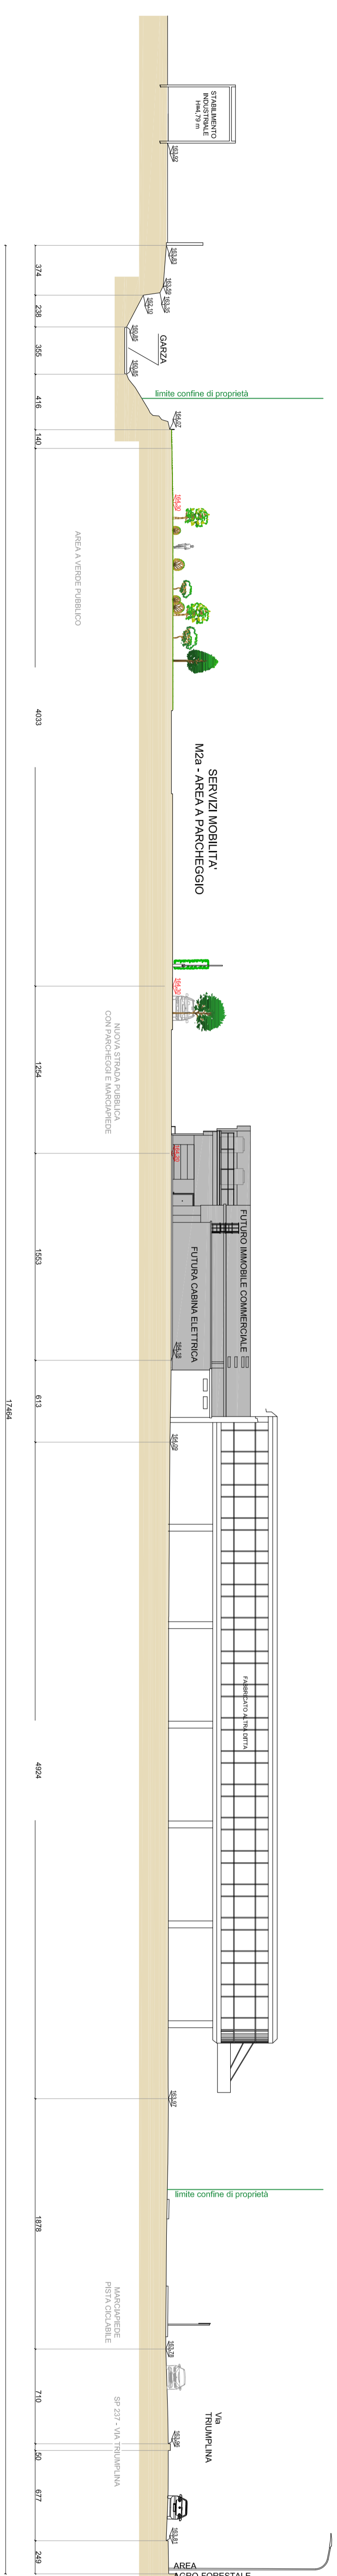

SEZIONE 3 - 3

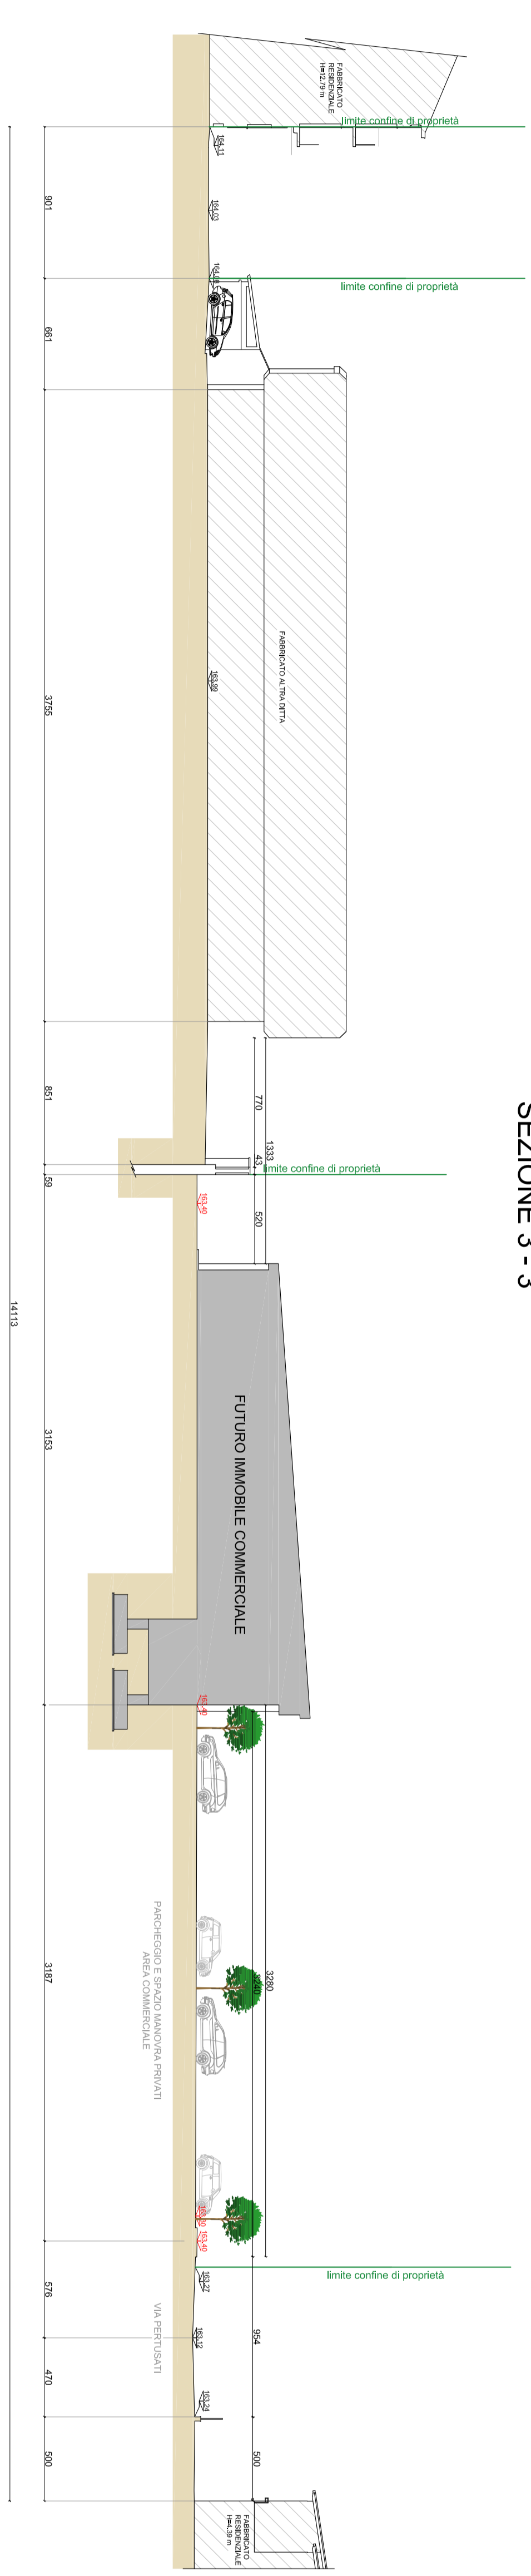

SEZIONE 4 - 4

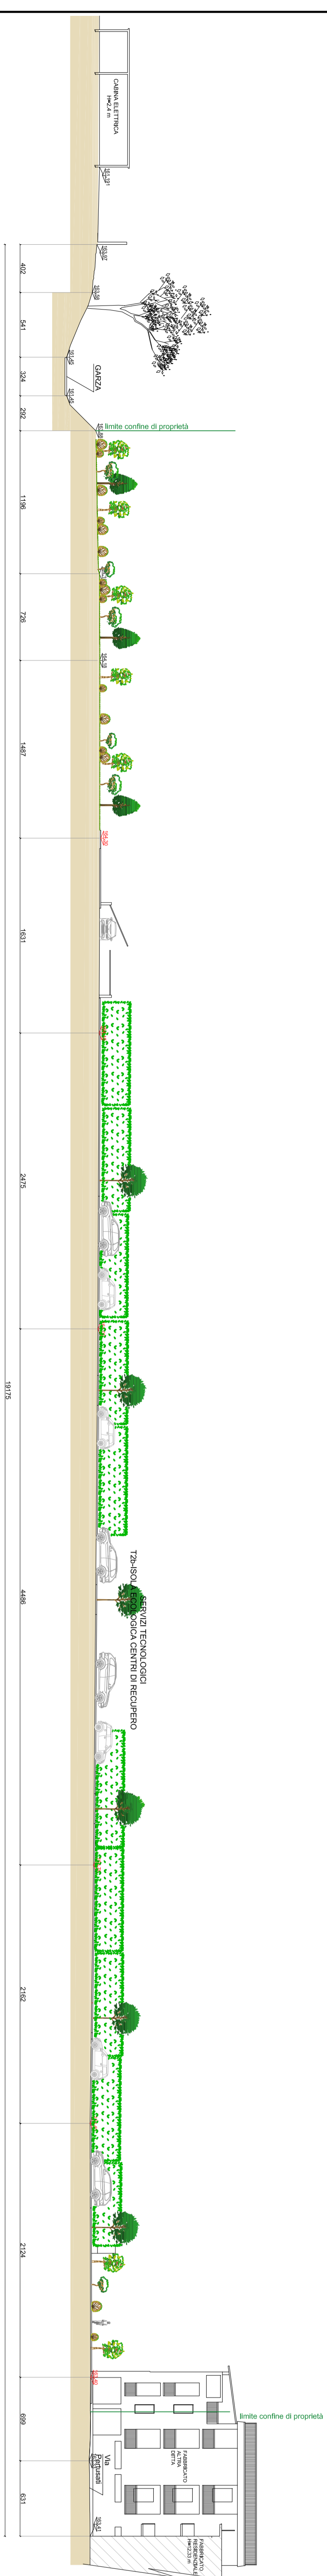

Regione Lombardia - Provincia di Brescia
COMUNE di BRESCIA

PIANO ATTUATIVO IN VARIANTE AL PGT
AT-E.1.2 PERTUSATI

COMUNITA' TERRITORIALE N. 1 BRE
25049 BRE

4.3 SEZIONI DI PROGETTO

PROGETTISTI:
OGD STUDIO
OGD
GIANNI ANDREOTTI, GIUSEPPE
438282111
PROF. ING. GIANNI ANDREOTTI, ING. GIUSEPPE
ANDREOTTI, VIA S. GIUSEPPE, 10, 25049 BRESCIA
www.ogdstudio.com

DATA: SETTEMBRE 2022
SCALA: 1:250

A meno di luogo il presente disegno, non potrà essere riprodotto, né composto o fatto, né utilizzato per
nesso scopo di pubblicazione senza l'autorizzazione scritta del progettista, che ne disporrà le proprietà.