


PROSPETTO OVEST

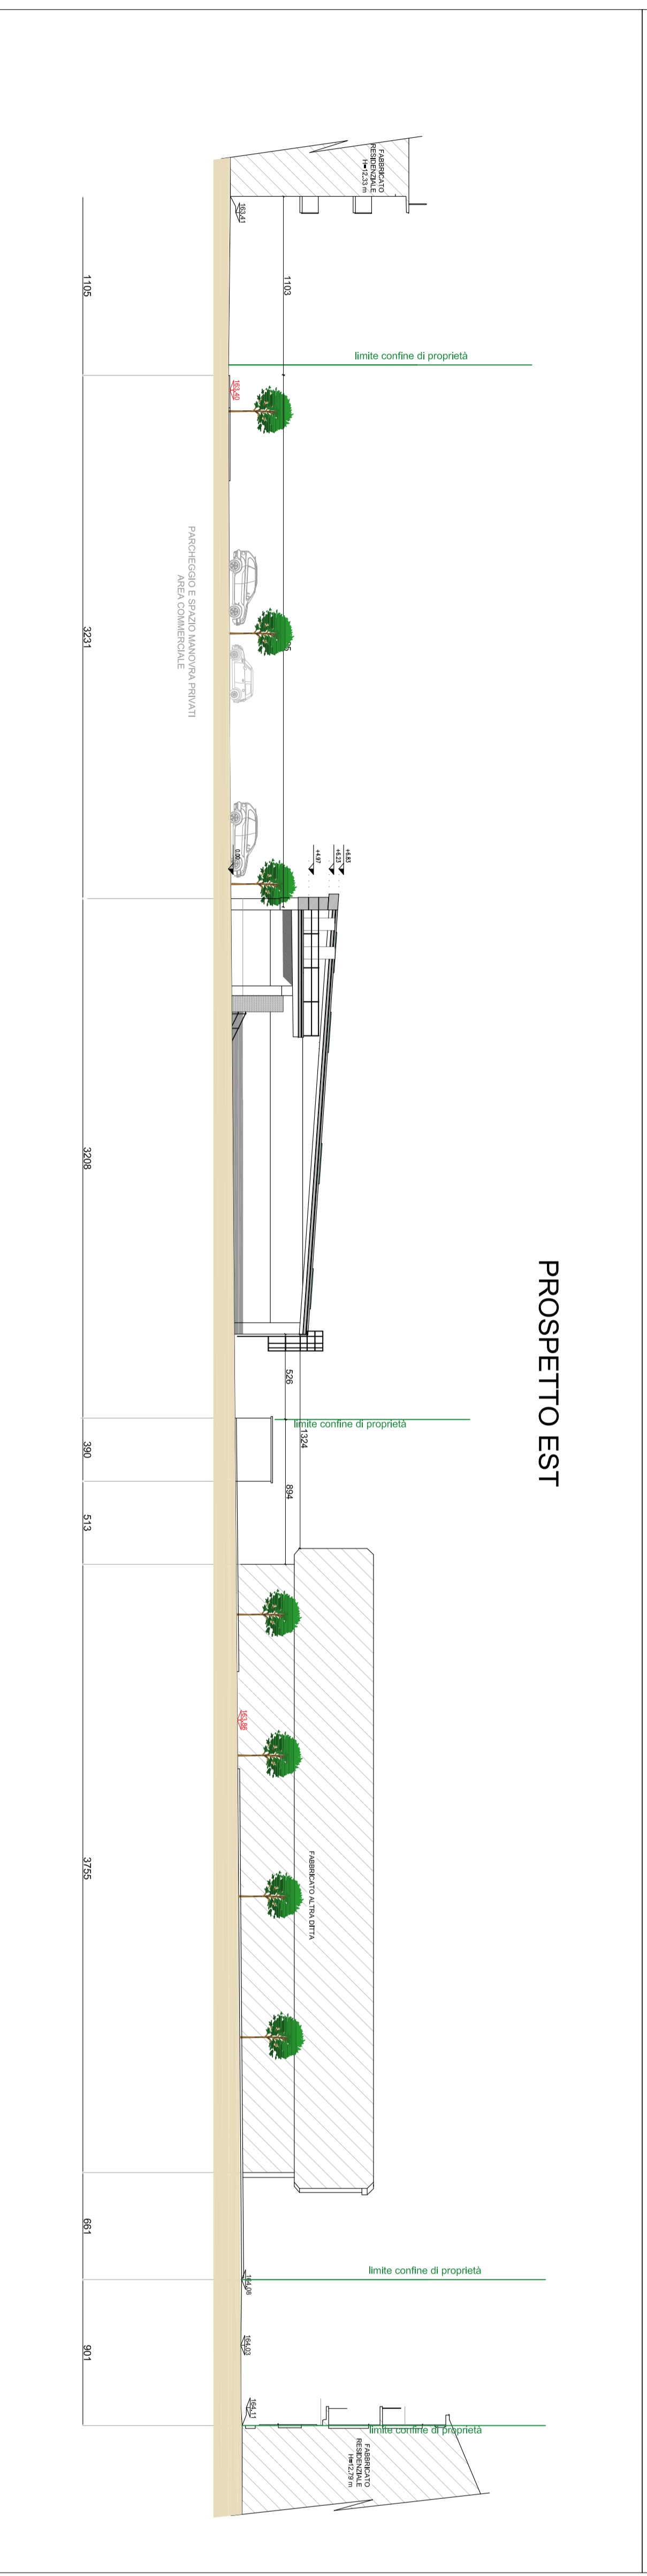

PROSPETTO EST



PROSPETTO SUD

Regione Lombardia - Provincia di Brescia COMUNE di BRESCIA	
PIANO ATTUATIVO IN VARIANTE AL PGT AT-E.1.2 PERTUSATI	
COMITTORE:	TRIUMON, N. 21 386 VIA ROMA, N. 1 25049 (BS)
PROGETTISTI:	4 + 4 PROSPETTI DI PROGETTO
DATA:	PROGETTISTI
SETTEMBRE 2022	
ACQUINAMENTO:	OGD STUDIO GIULIO GOTTI ING. GIUSEPPE 25127 BRESCIA (BS) VIALE DELL'INDUSTRIA, 10 25127 BRESCIA (BS) TEL. 030 3761111 WWW.OCGDBRESCIA.IT
SCALE:	1:200

A meno di legge il presente disegno, non potrà essere riprodotto, né coniato o fatto, né utilizzato per scopi diversi da quelli di destinazione senza l'autorizzazione scritta del progettista, che ne detengono la proprietà.