

SPECIE ARBOREE DA PORRE A DIMORA



Carpinus betulus



Acer platanoides



Quercus petraea



Fraxinus ornus




Acer campestre




Prunus avium


Modalità di posa piante di altofusto
Area boscata

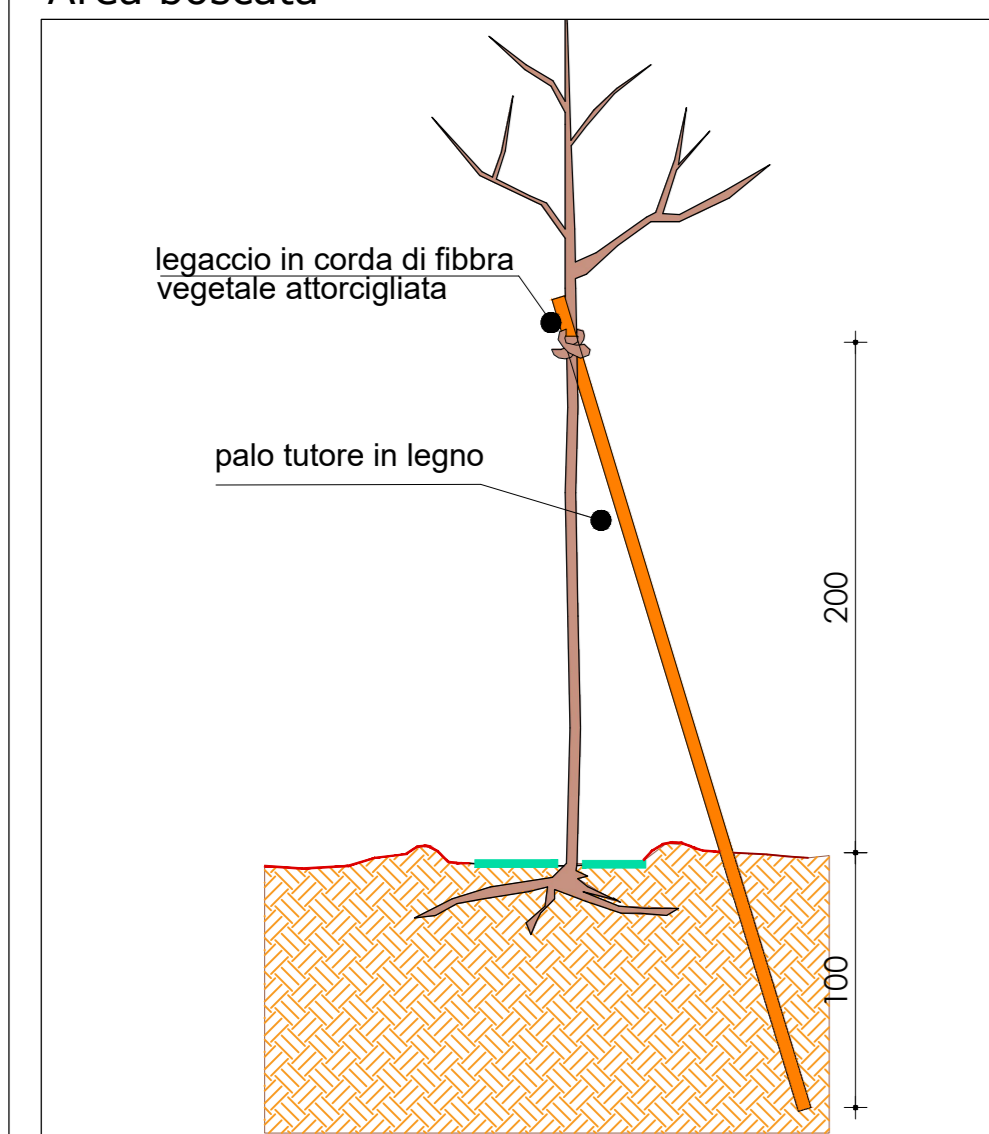

Modalità di posa arbusti in vaso
Area boscata

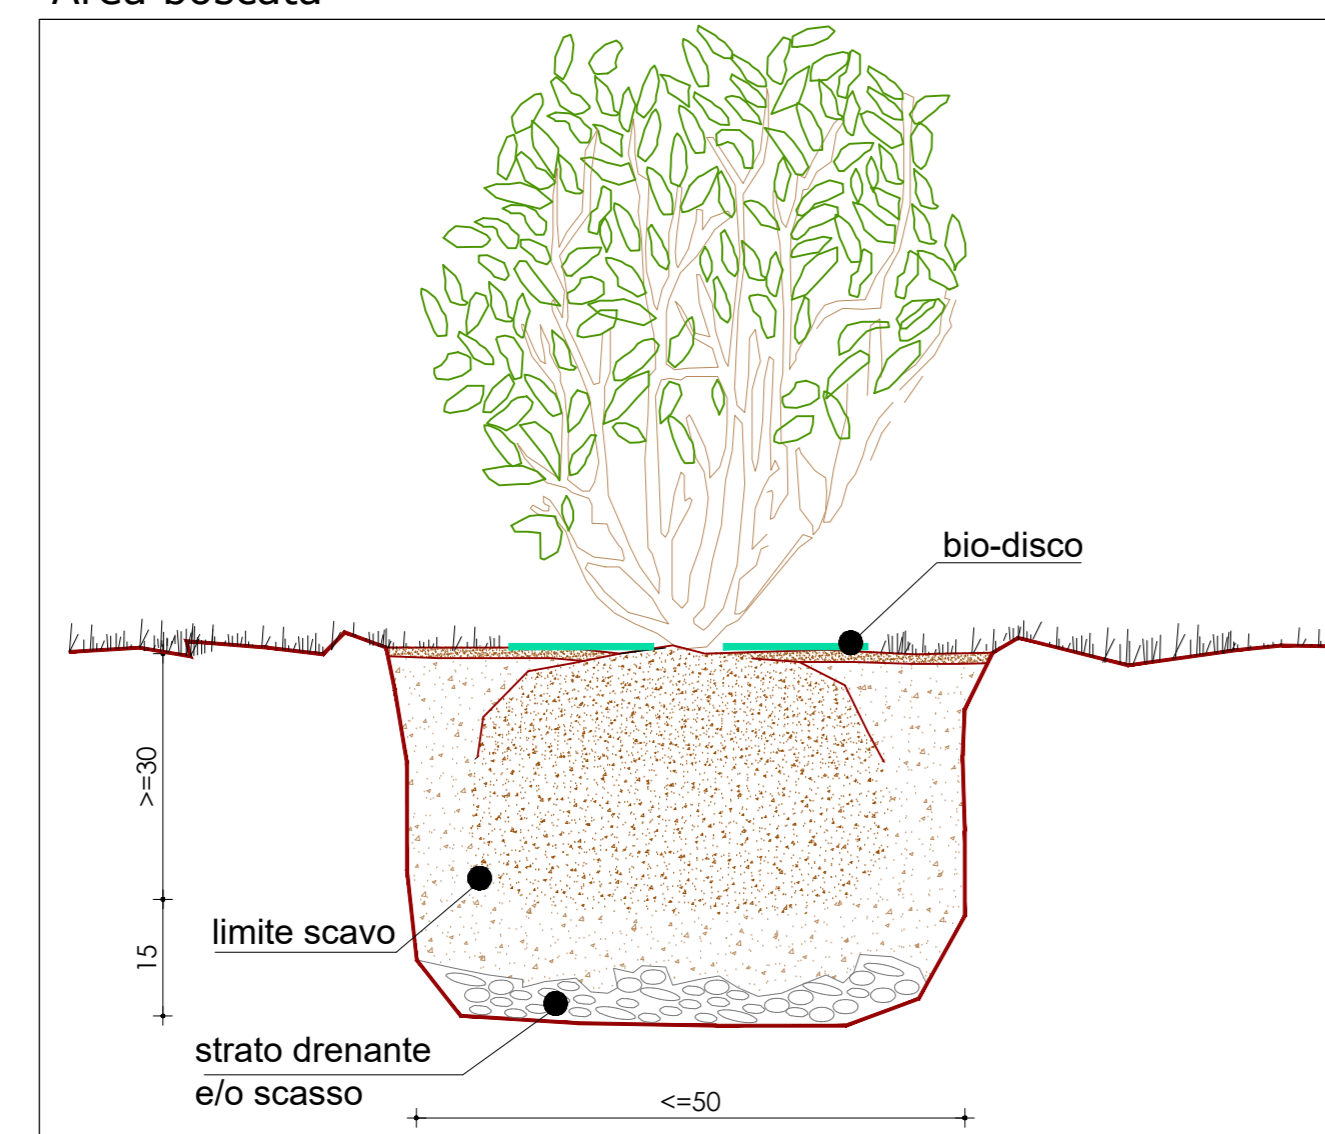

Modalità di posa trapianti 2T
Area boscata

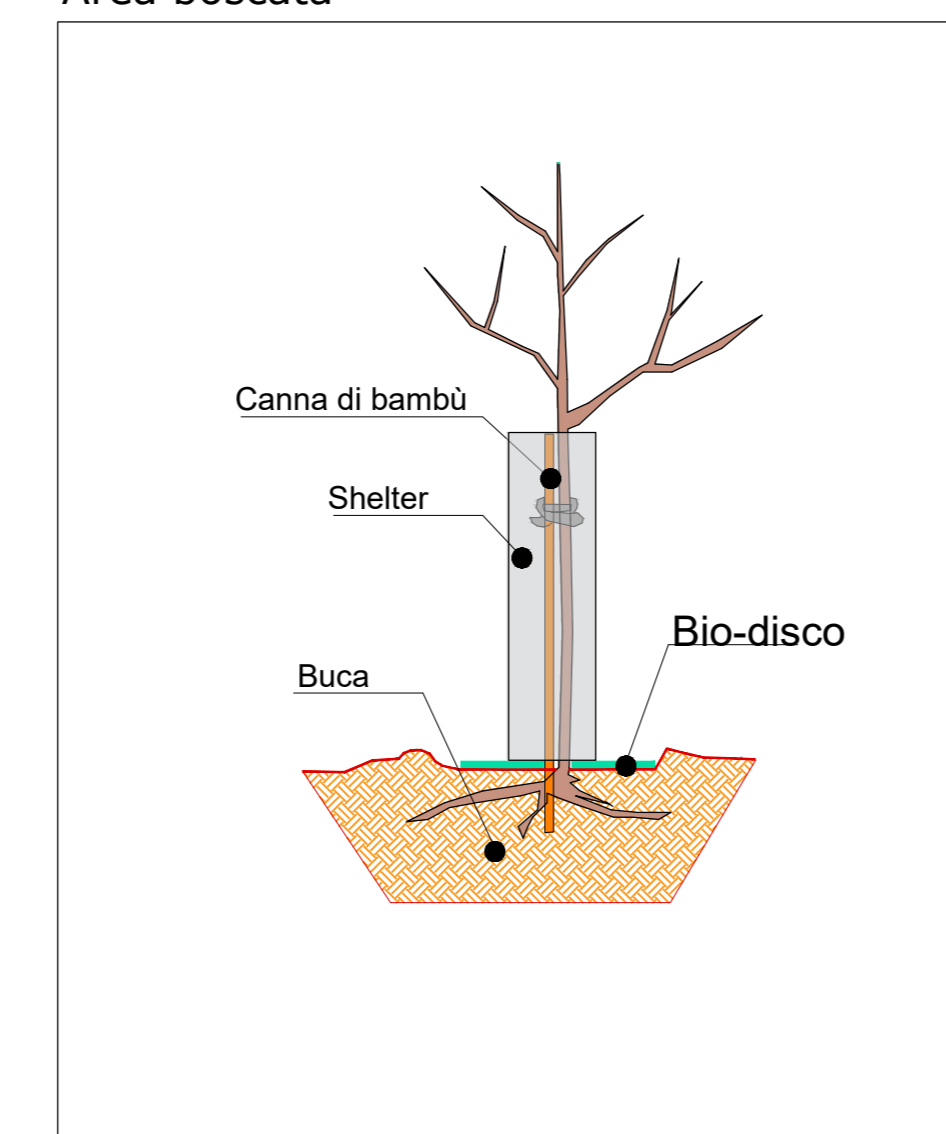

Pali tutori per piante nel
parcheggio e per i filari



Sistema di irrigazione
piante parcheggio e filari




Biodisco



Shelter




Sezione tipo

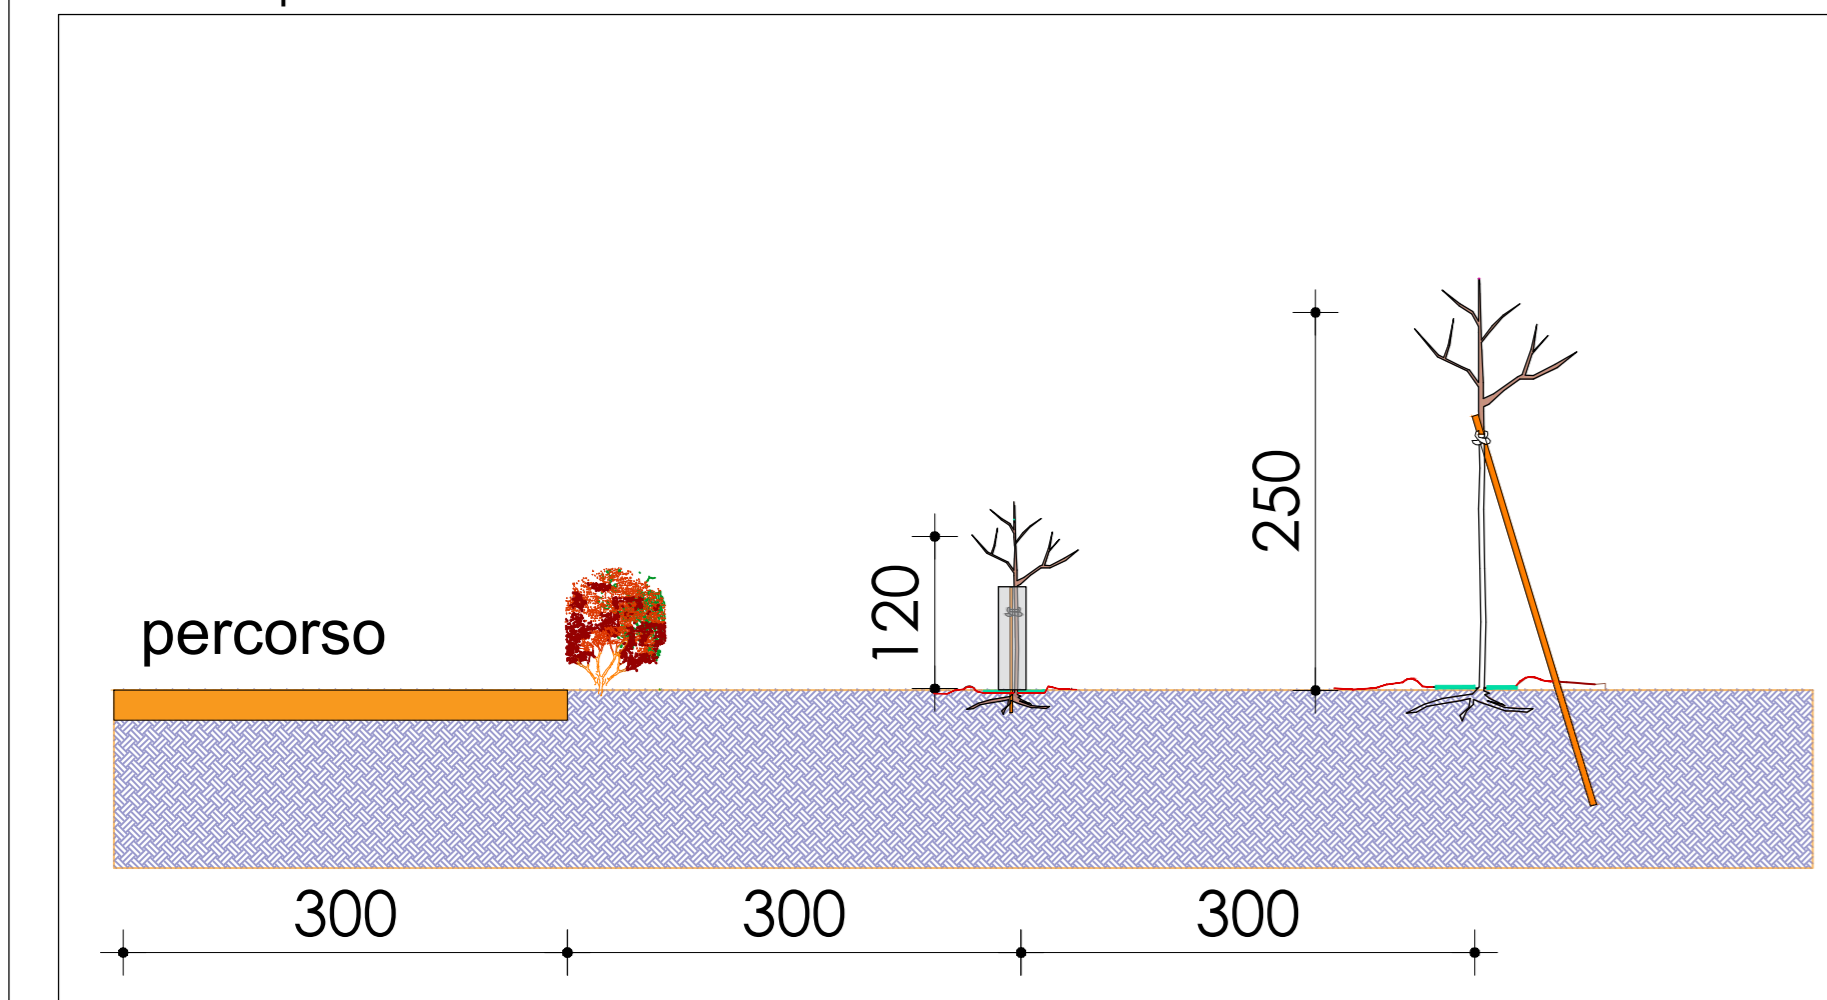


PLANIMETRIA DI PROGETTO scala 1.500




Modulo/Sesto d'impianto bosco

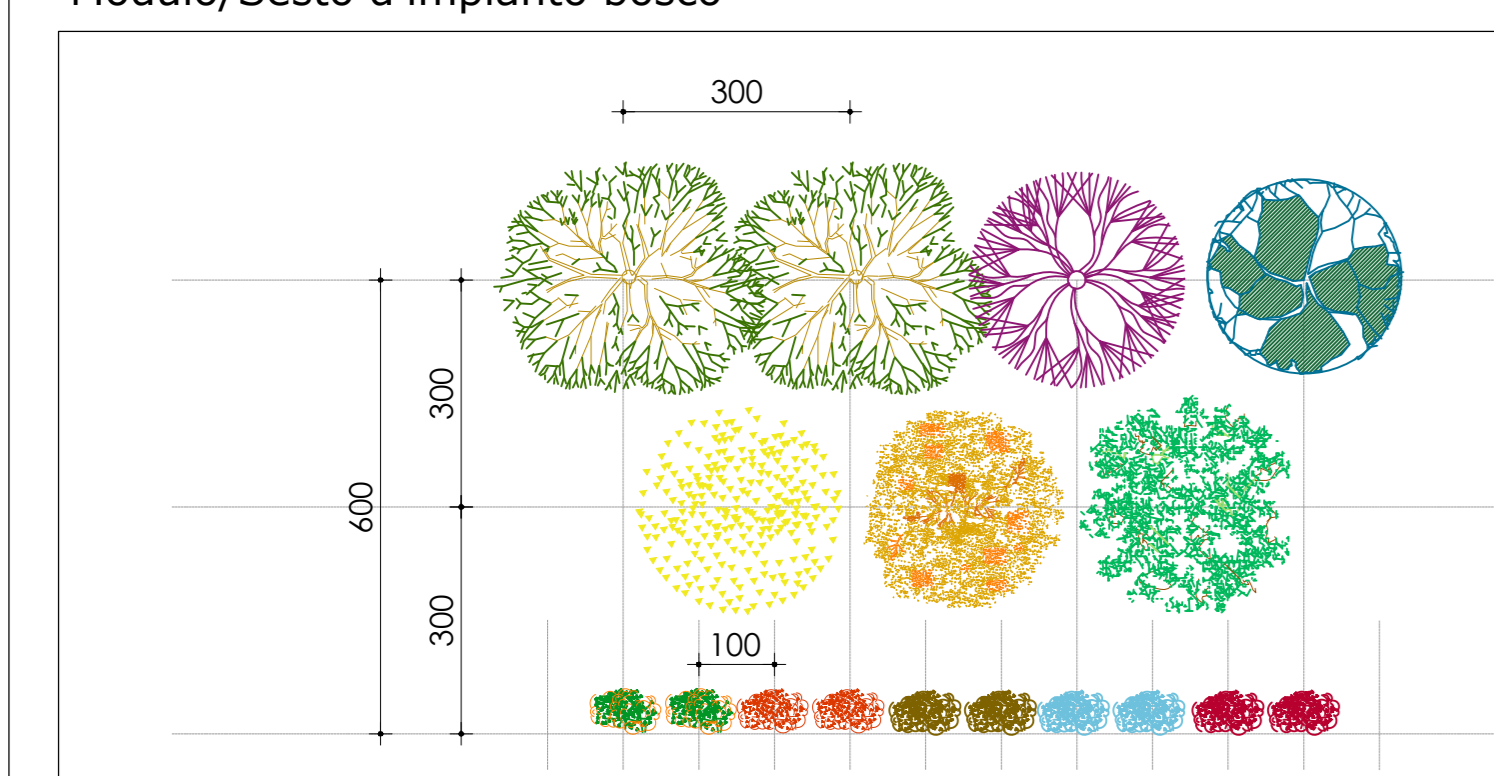

Modulo/Sesto d'impianto filari

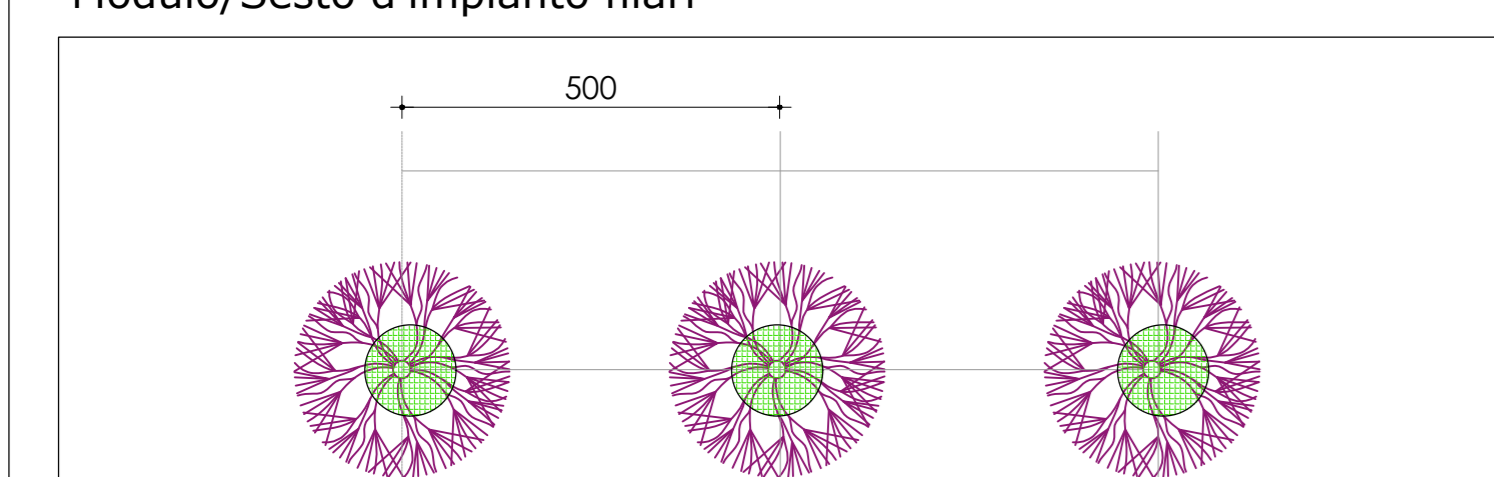

Modulo/Sesto d'impianto siepe

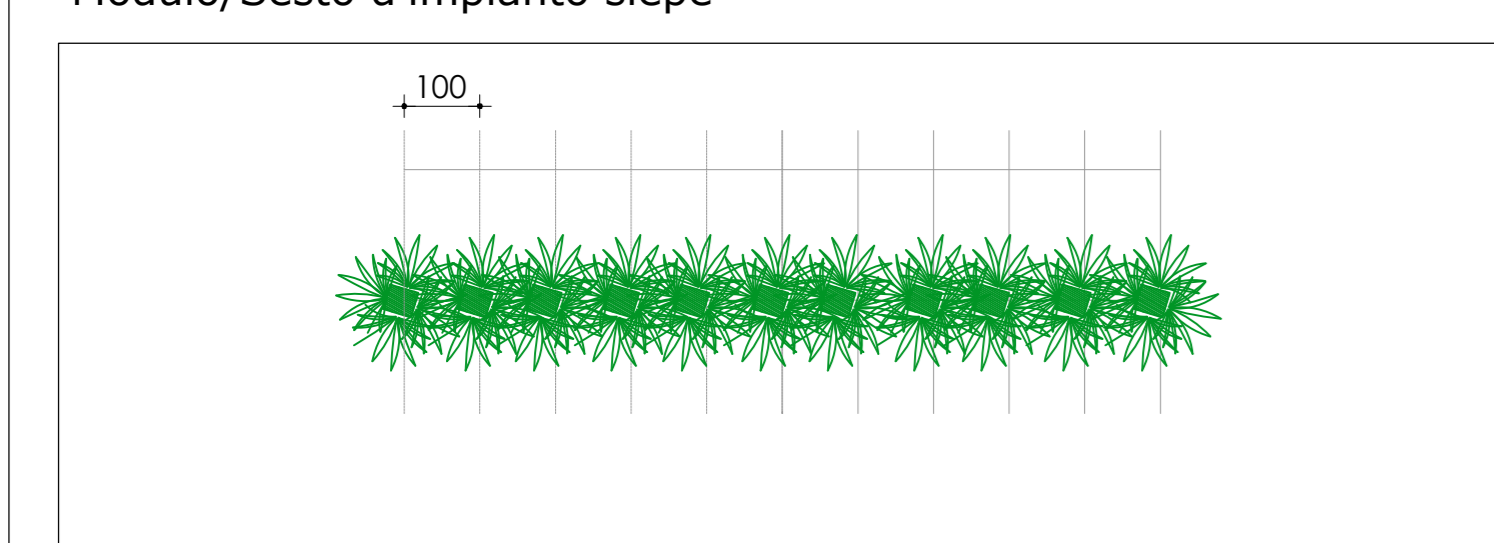


LEGENDA E QUANTITA'

Specie	numero/h	numero/h
Frangula alnus	Frangola	69 v. 14
Prunus spinosa	Prunus	69 v. 14
Sambucus nigra	Sambuco	70 v. 14
Viburnum opulus	Pallon di maggio	70 v. 14
Crataegus monogyna	Biancospino	70 v. 14
Prunus laurocerasus	Lauroceraso	100 v. 14
Quercus petraea	Rovere	38 2T 30 h=2,50
Fraxinus ornus	Orniello	28 2T 23 h=2,50
Prunus avium	Ciliegio selvatico	25 2T 25 h=2,50
Ostrya carpinifolia	Carpino nero	20 2T 14 h=2,50
Ulmus minor	Olmo	24 2T 15 h=2,50
Acer campestre	Acero	28 2T 10 h=2,50
Acer platanoides	Acero	41 h=2,5 m
Carpinus betulus pyramidalis	Carpino pir.	12 h=2,5 m

PROGETTO DI MITIGAZIONE AMBIENTALE

COMUNE DI BRESCIA- PROVINCIA DI BRESCIA

PROGETTO IN VARIANTE AL PGT PIANO ATTUATIVO AT-E.1.2 PERTUSATI

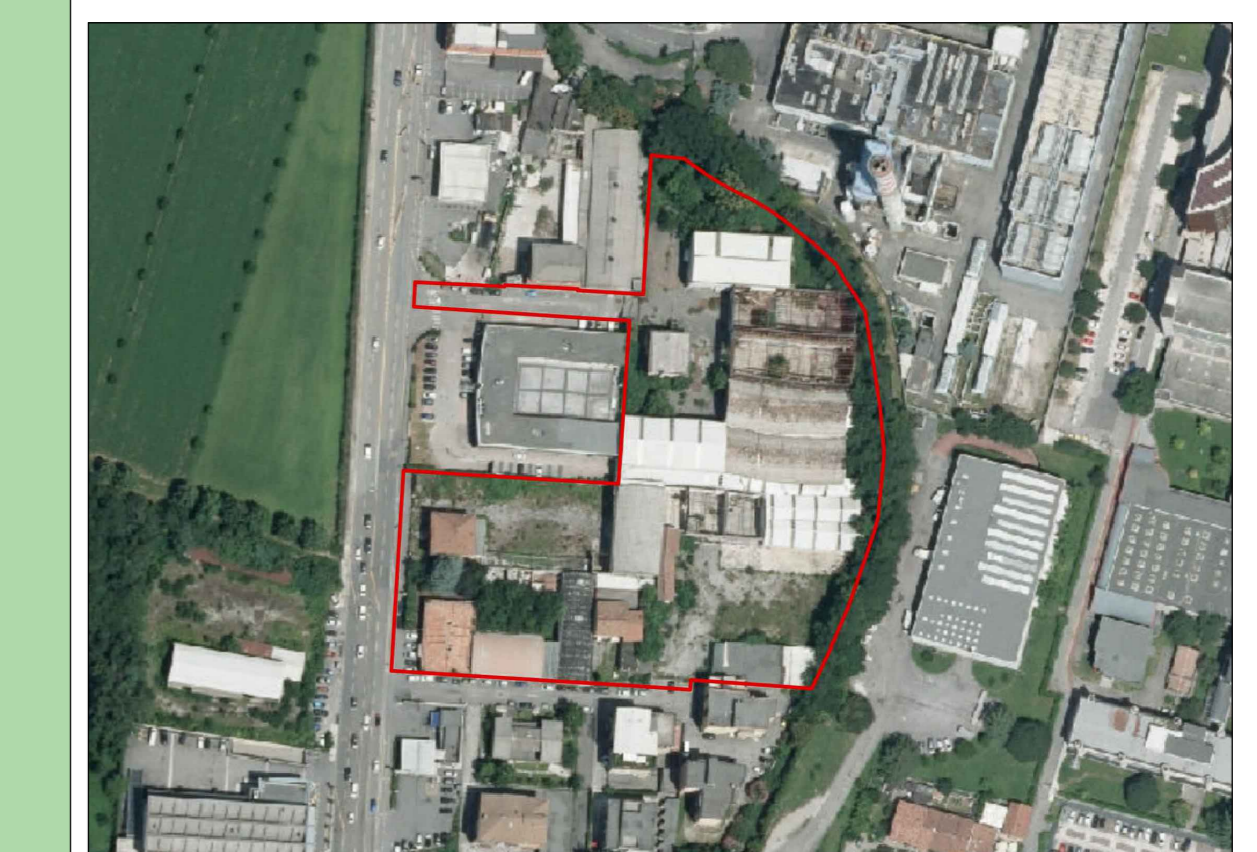

INTEGRAZIONI RICHIESTE IL 02/09/2022

Committente: STUDIO ODG ASSOCIATI BRESCIA

Emanuela Lombardi
Dottore Forestale
Ordine Brescia n. 209

Data: Settembre 2022

1/1

STATO DI PROGETTO
Planimetria e dettagli

REV. 3